




Jhus Bf

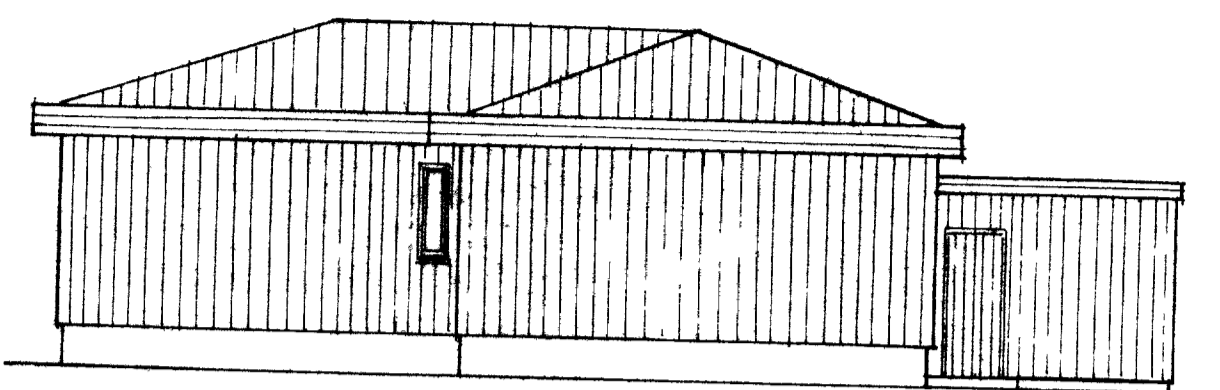


AUSTLRHLIÐ MKV 1:100

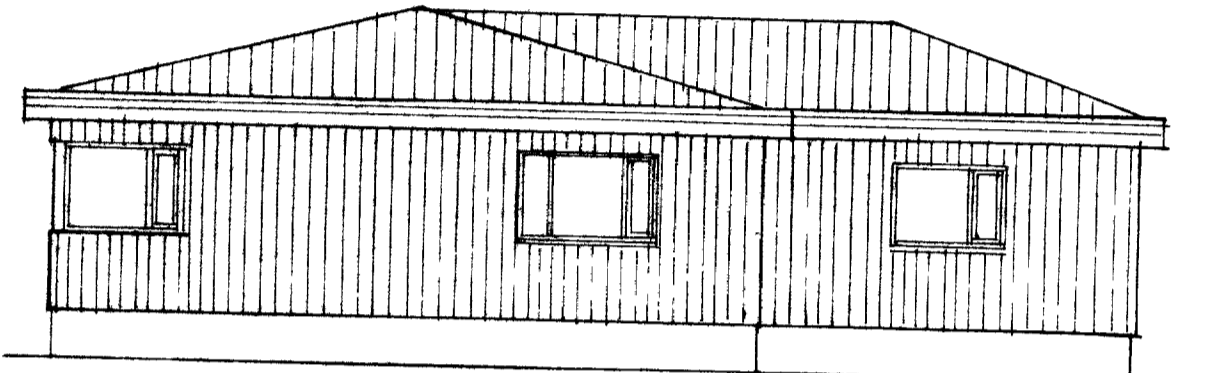


SLIÐLRHLIÐ MKV 1:100

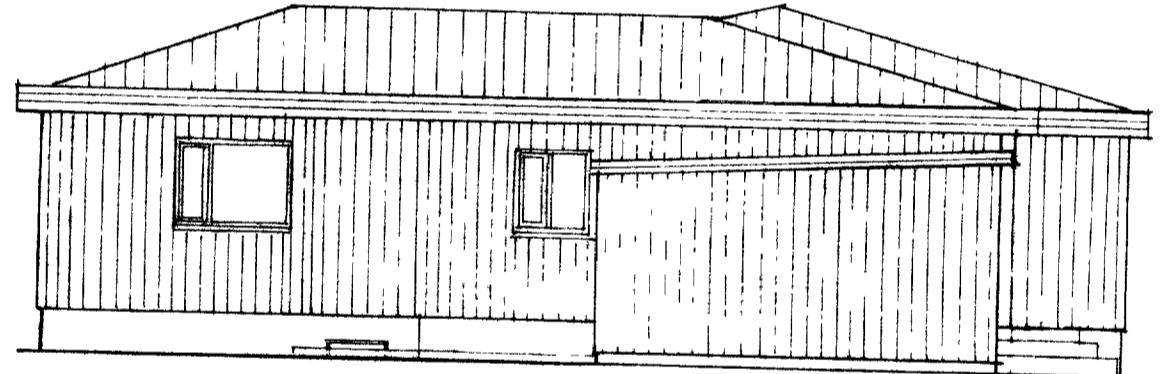


NORÐLRHLIÐ MKV 1:100

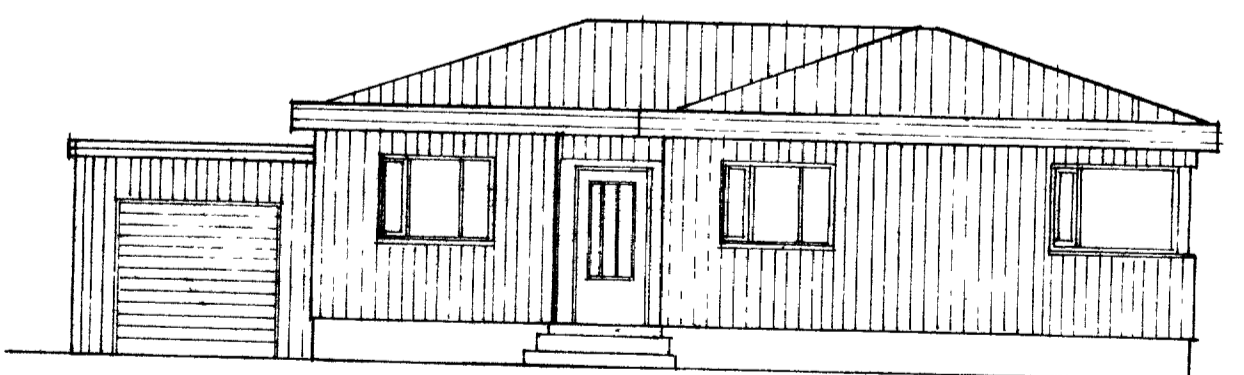


VESTLRHLIÐ MKV 1:100

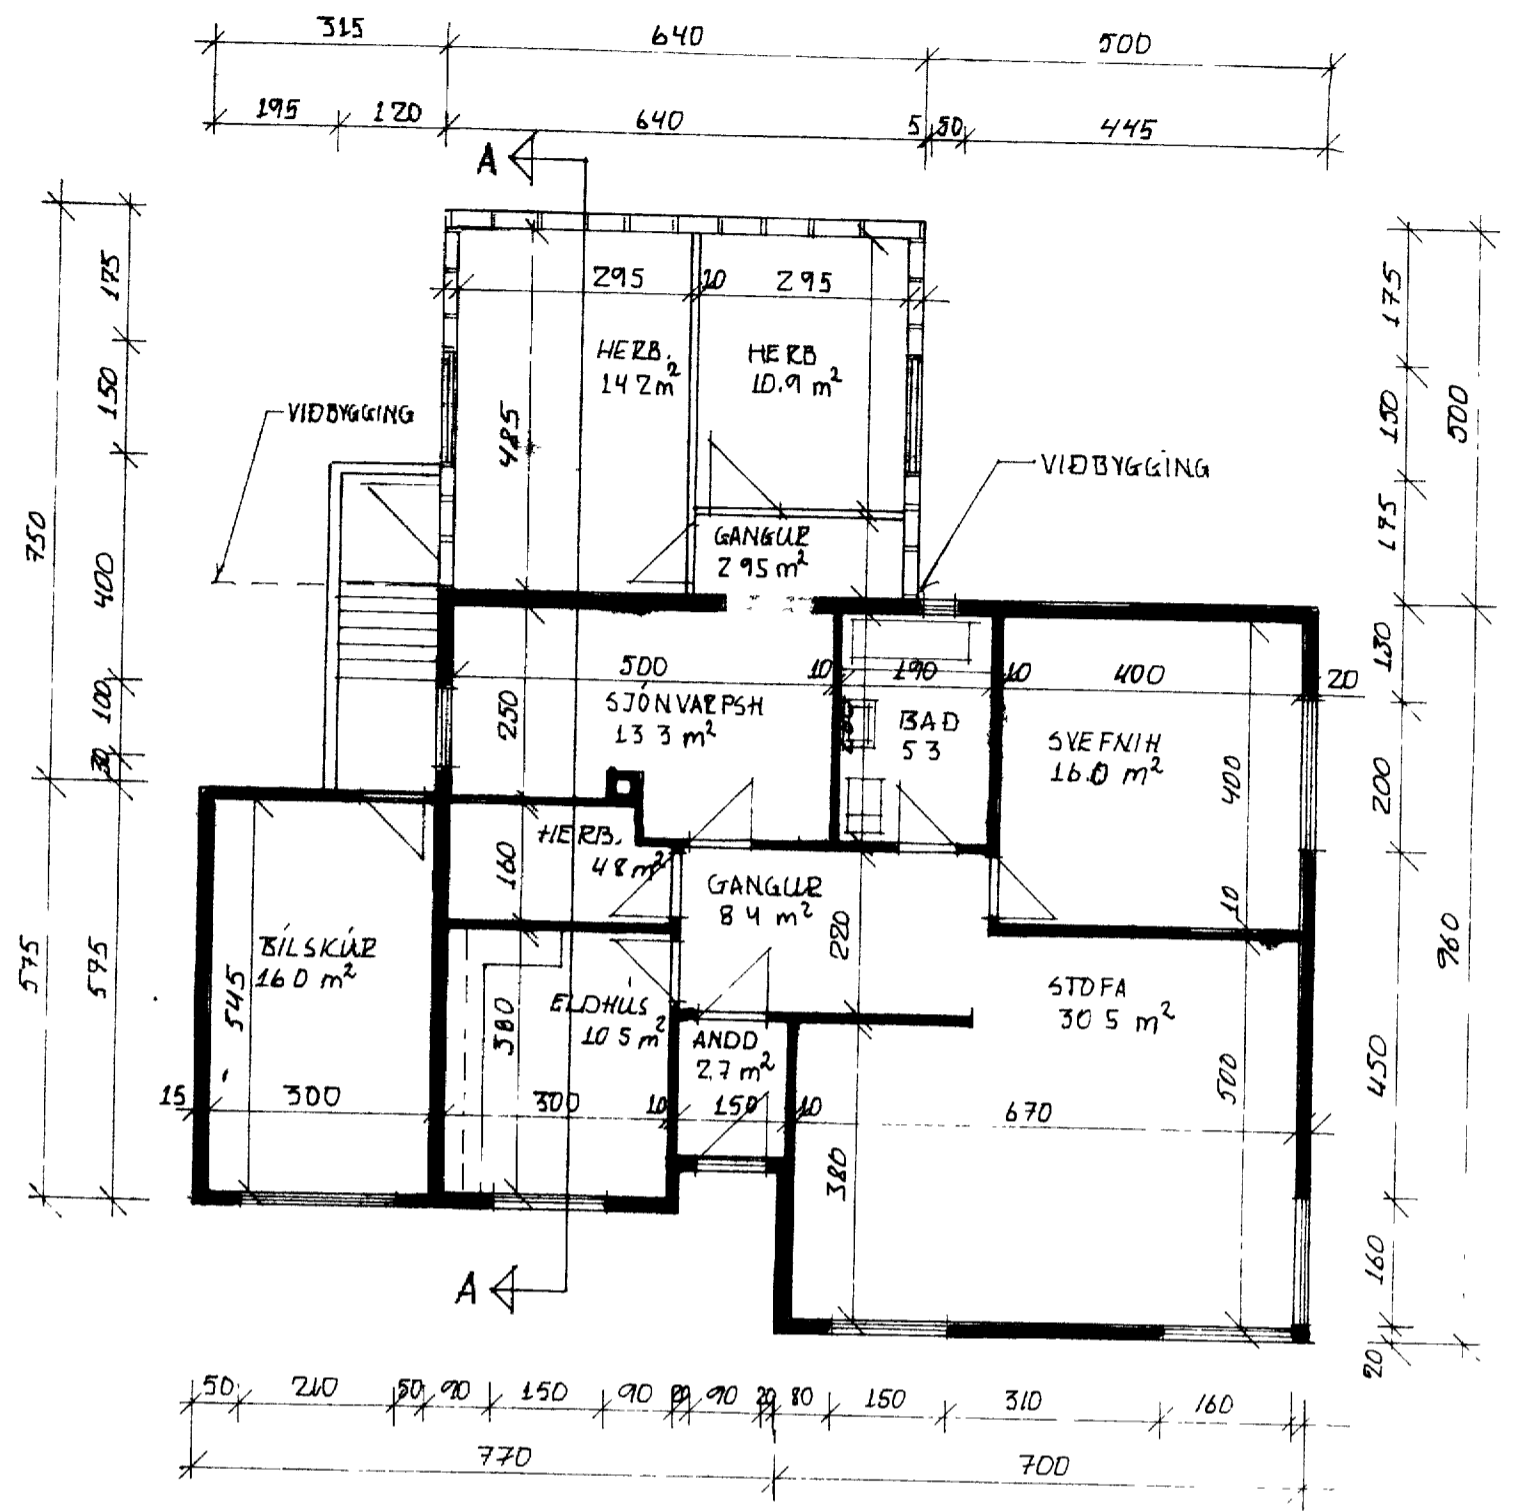

GRUNNMYND MKV 1:100

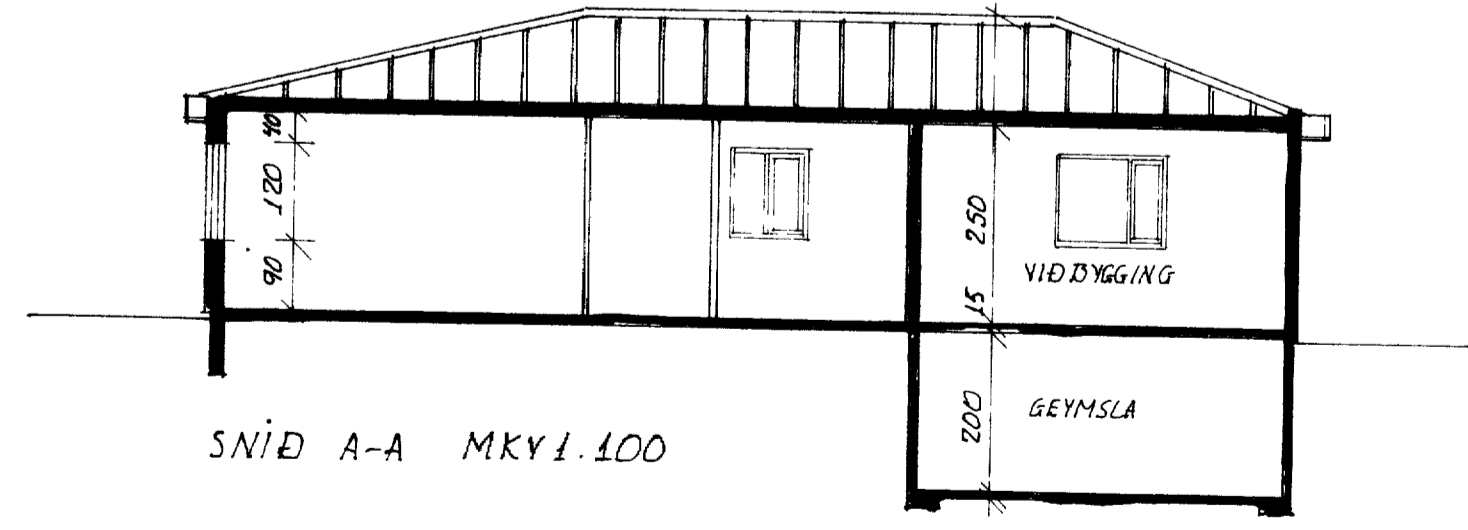

SNIÐ A-A MKV 1:100

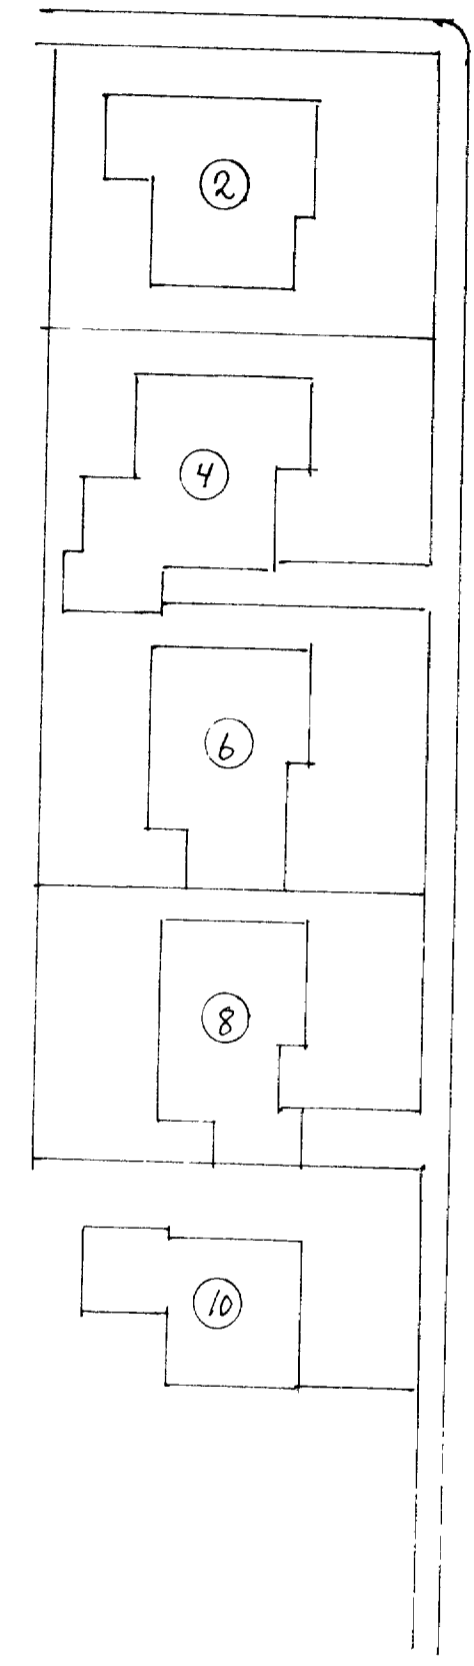

AFSTÖÐLUMYND MKV 1:500

BREYTING A	BREYTING C	VERKHEITI BRIMHÓLABRAUT 7 VIÐBYGGING	VERKERNI ÚTLIT, GRUNNMYND, SNIÐ OG AFSTÖÐLUMYND	BJÖRGVIN BJÖRGVINSÓN BYGGINGARTEKNIFRÉÐINGULI HÖFÐAVEG 1 57 900 VESTM EYJUM HS-(98)-11135 VS-(98)-12711	MÆLIKYRÐI	DAGS maí	NR
BREYTING B	BREYTING D				1 100 1.500		
HANNAÐ BB	TEIKNAD BB				SAMP Björgvin Björgvinsón	BRETT	VERKNR 9410