
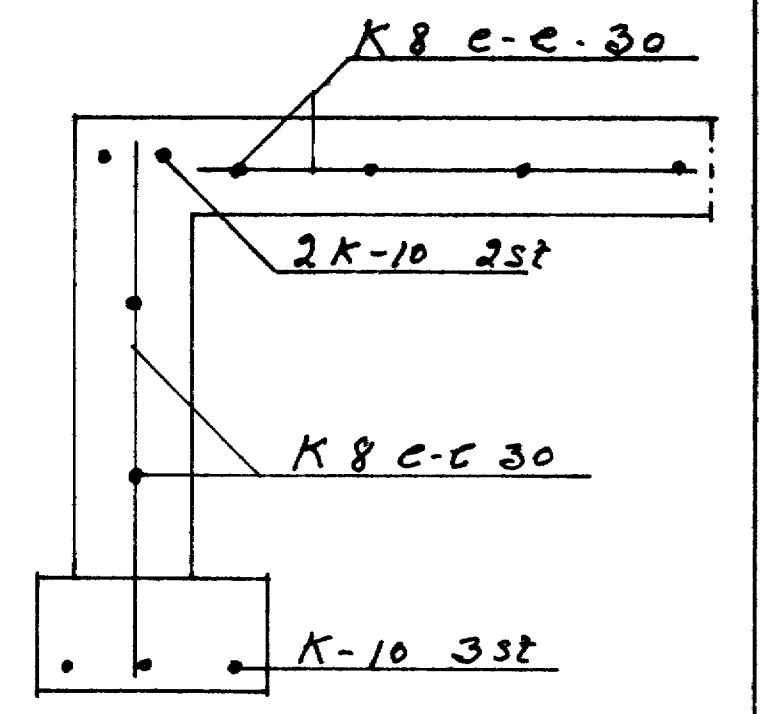
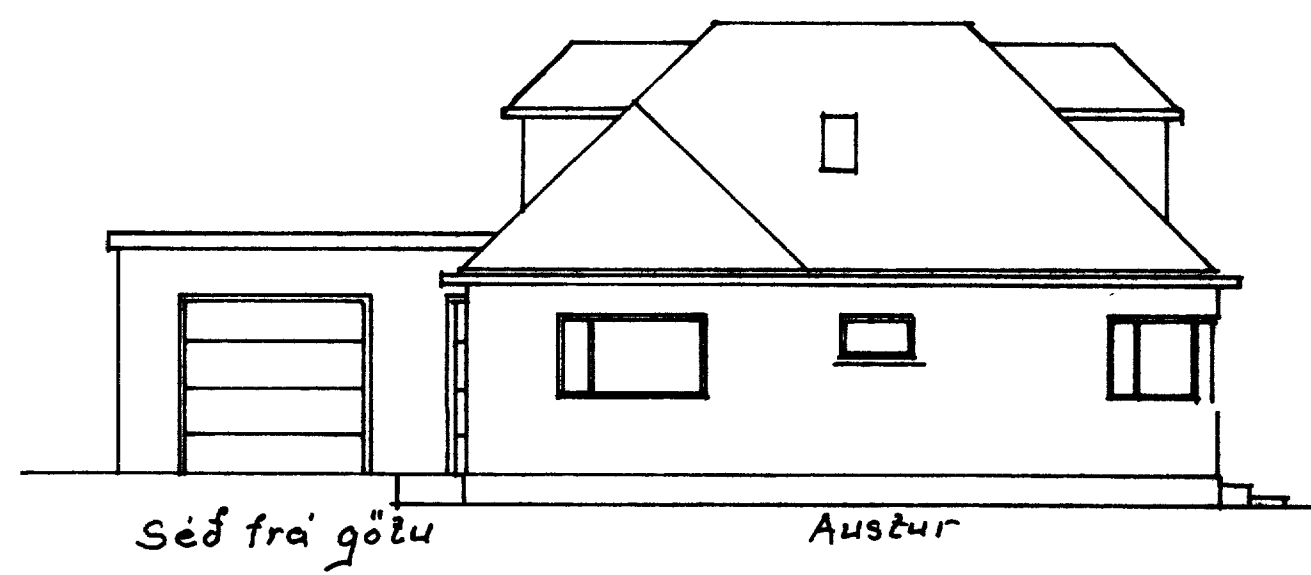


Brimhólabraut 8 SS.

SAMÞYKKT I BYGGINGANEFND
 14.03.1991
 BYGGINGAFULLTRÚJIN I VESTMANNAEYJUM
 for Þ. Jakobson

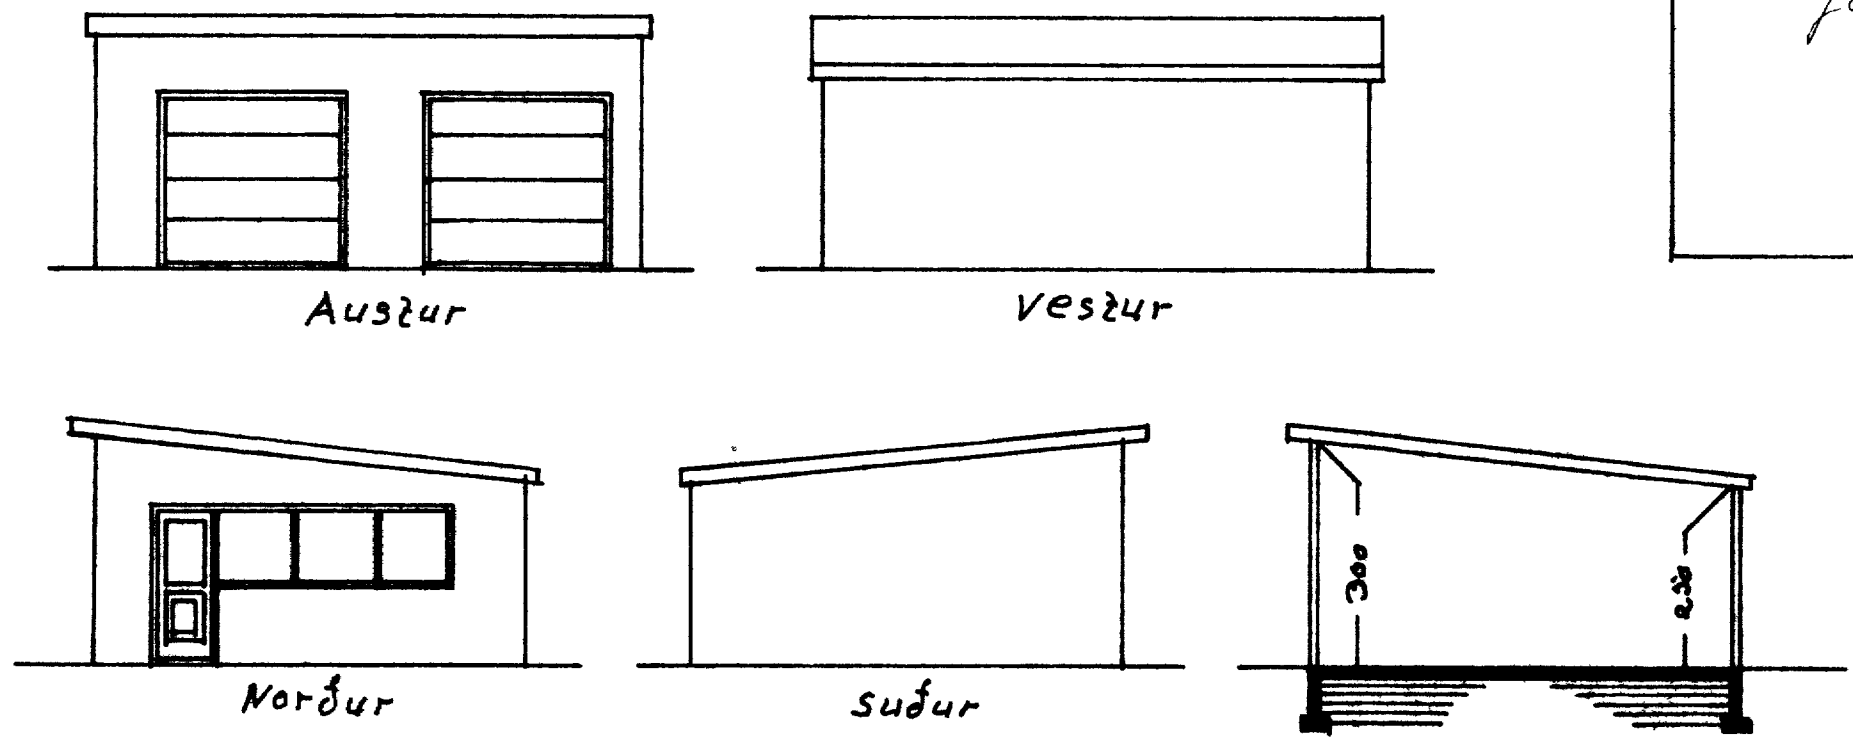

Már	Brimhólabraut 8
1:10	Vidbygging við
1:100	bilskúr
Önefnd	littill, grunnmynd
mál i em	og sneiðing
Teikn.	Flatarm. viðb. 171m ²
2 febrúar	Rúmm viðb 50m ³
1991	Agust Hreggviðsson