


KLÆDNING A STEINVEGG

KLÆDNING A TIMBURVEGG

SAMÞYKKT AF BYGGINGARFULLTRÚA


19 FEB. 1997

Flis B. C.  
BYGGINGARFULLTRÚNN LVESTMANNAEYJUM

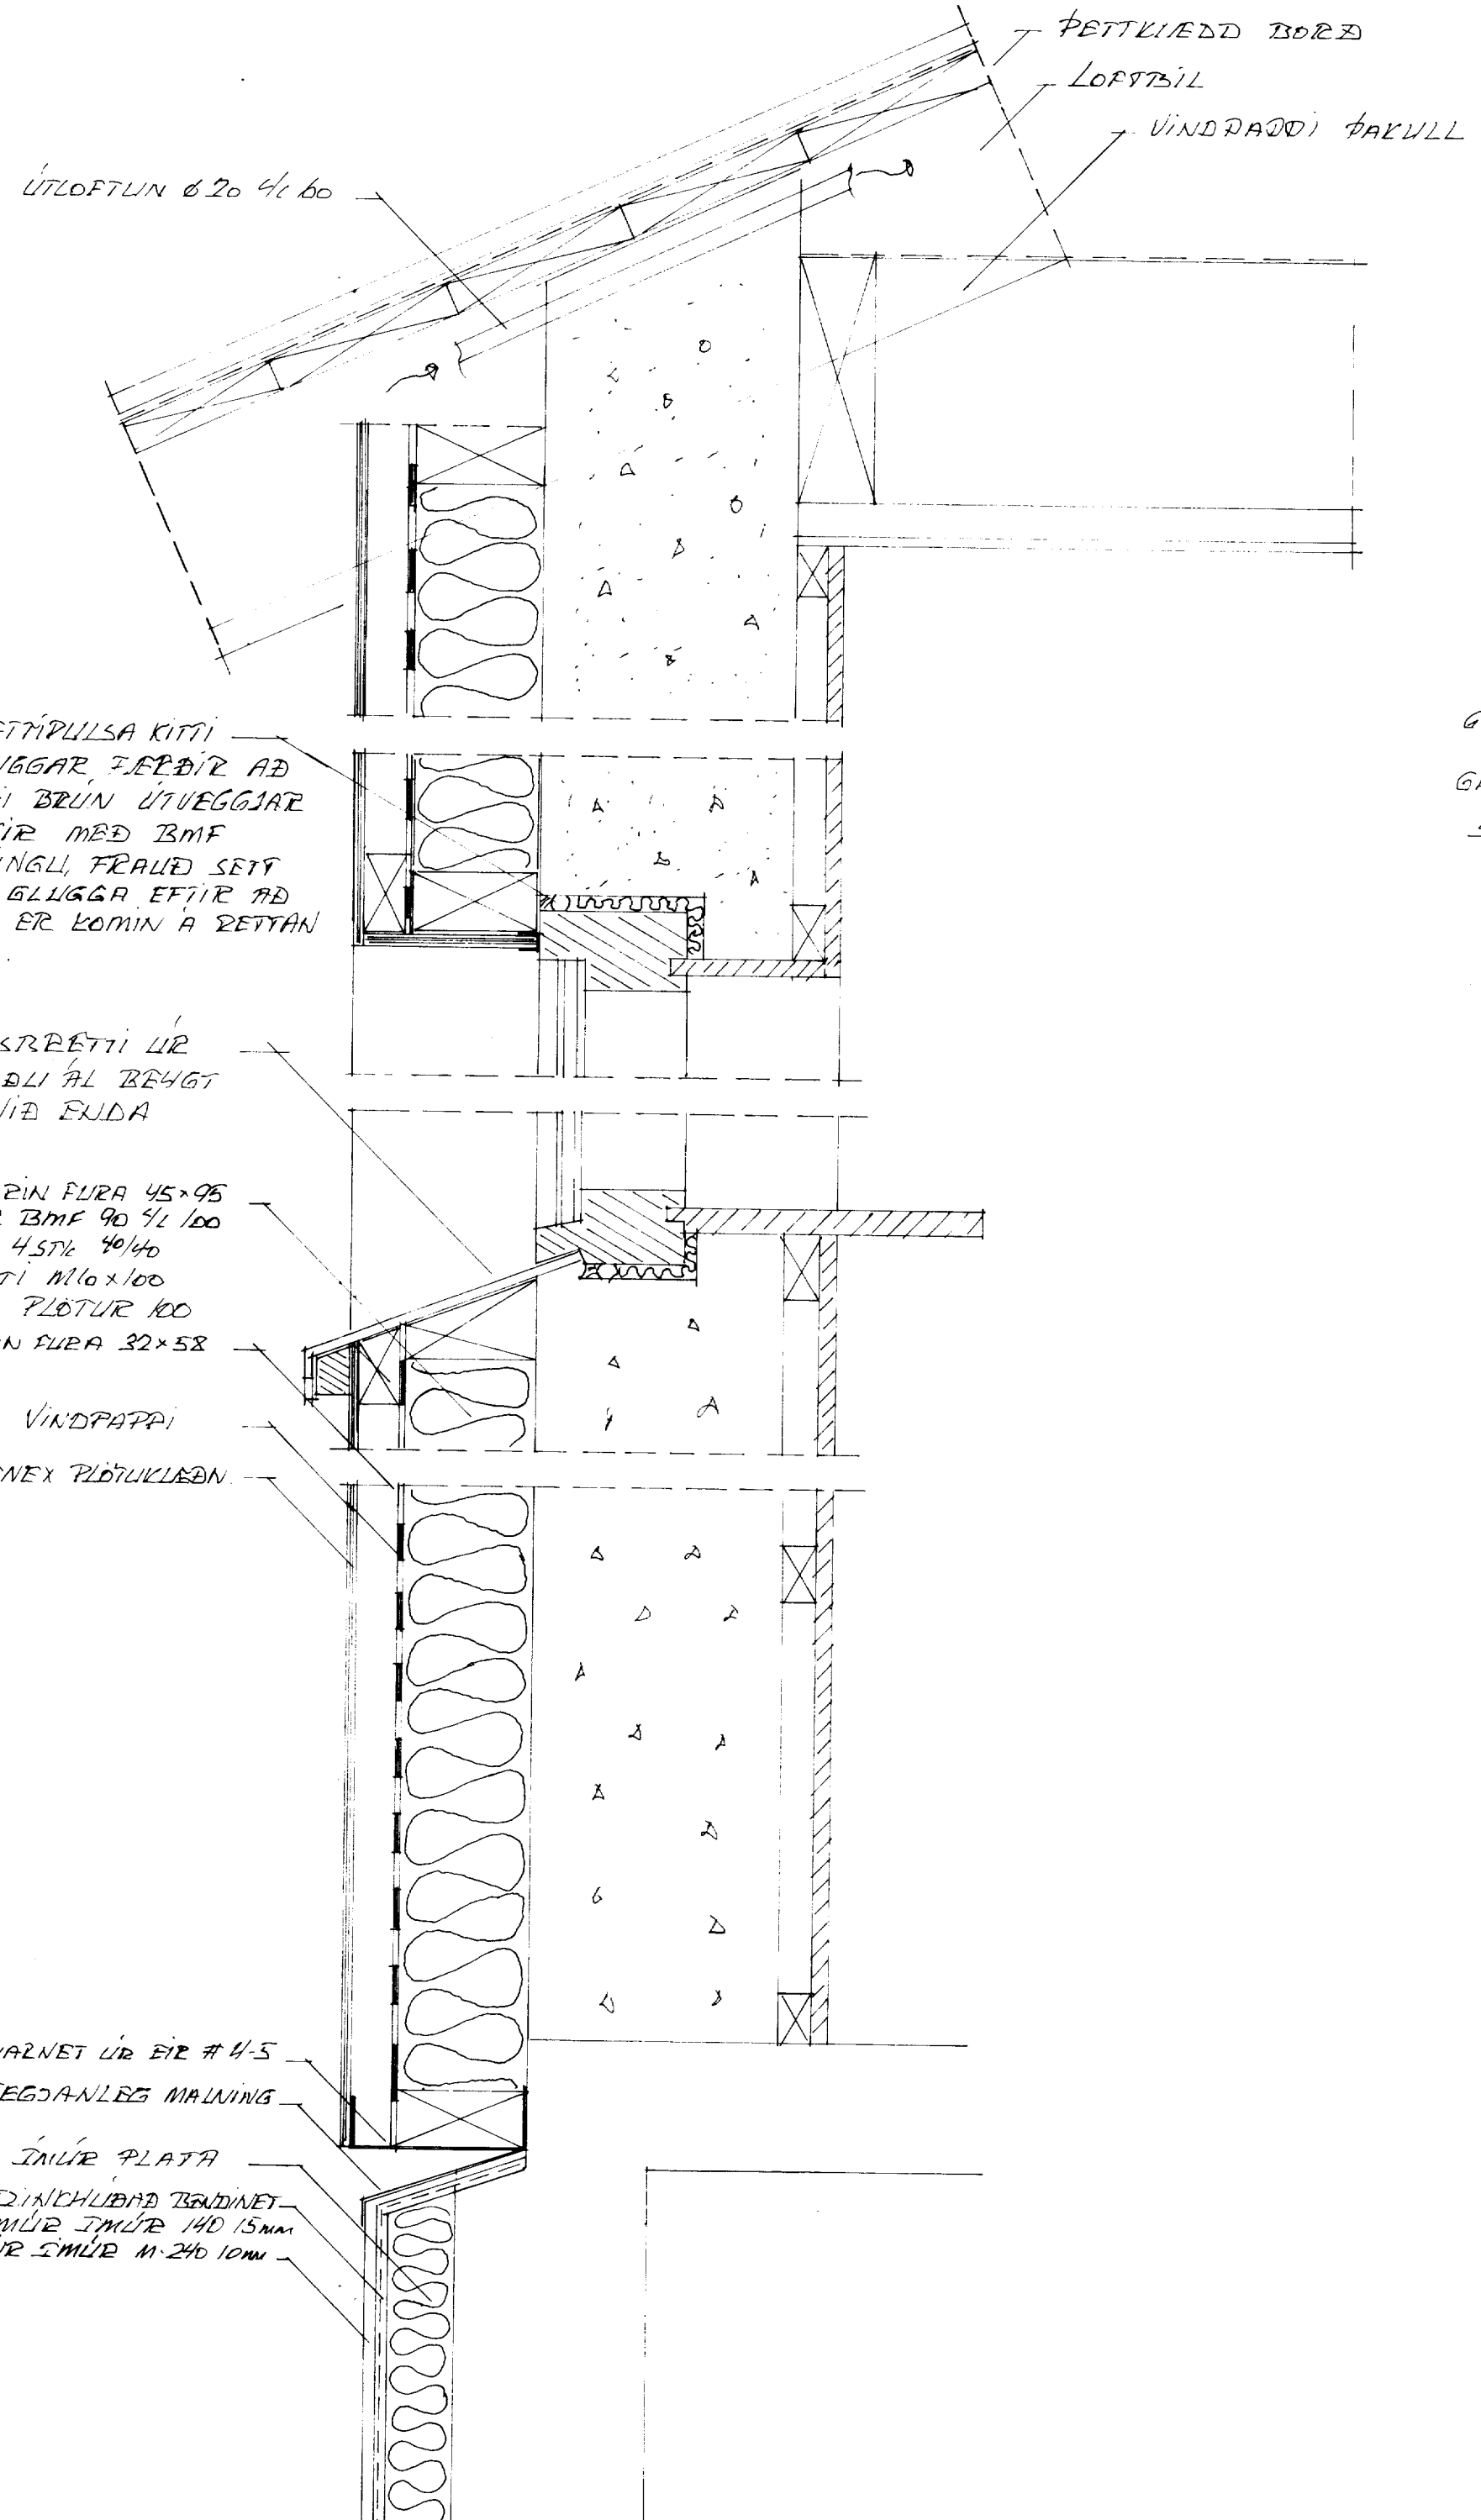

ÚTIGIFS 13mm  
GAGNVAÐIN FURA 32x58  
GAGNVAÐIN FURA 32x58  
STENEX ÞLÖTUKLÆÐN

GEIND FURA 30x125  
STEINULL ÞLÖTUR 125

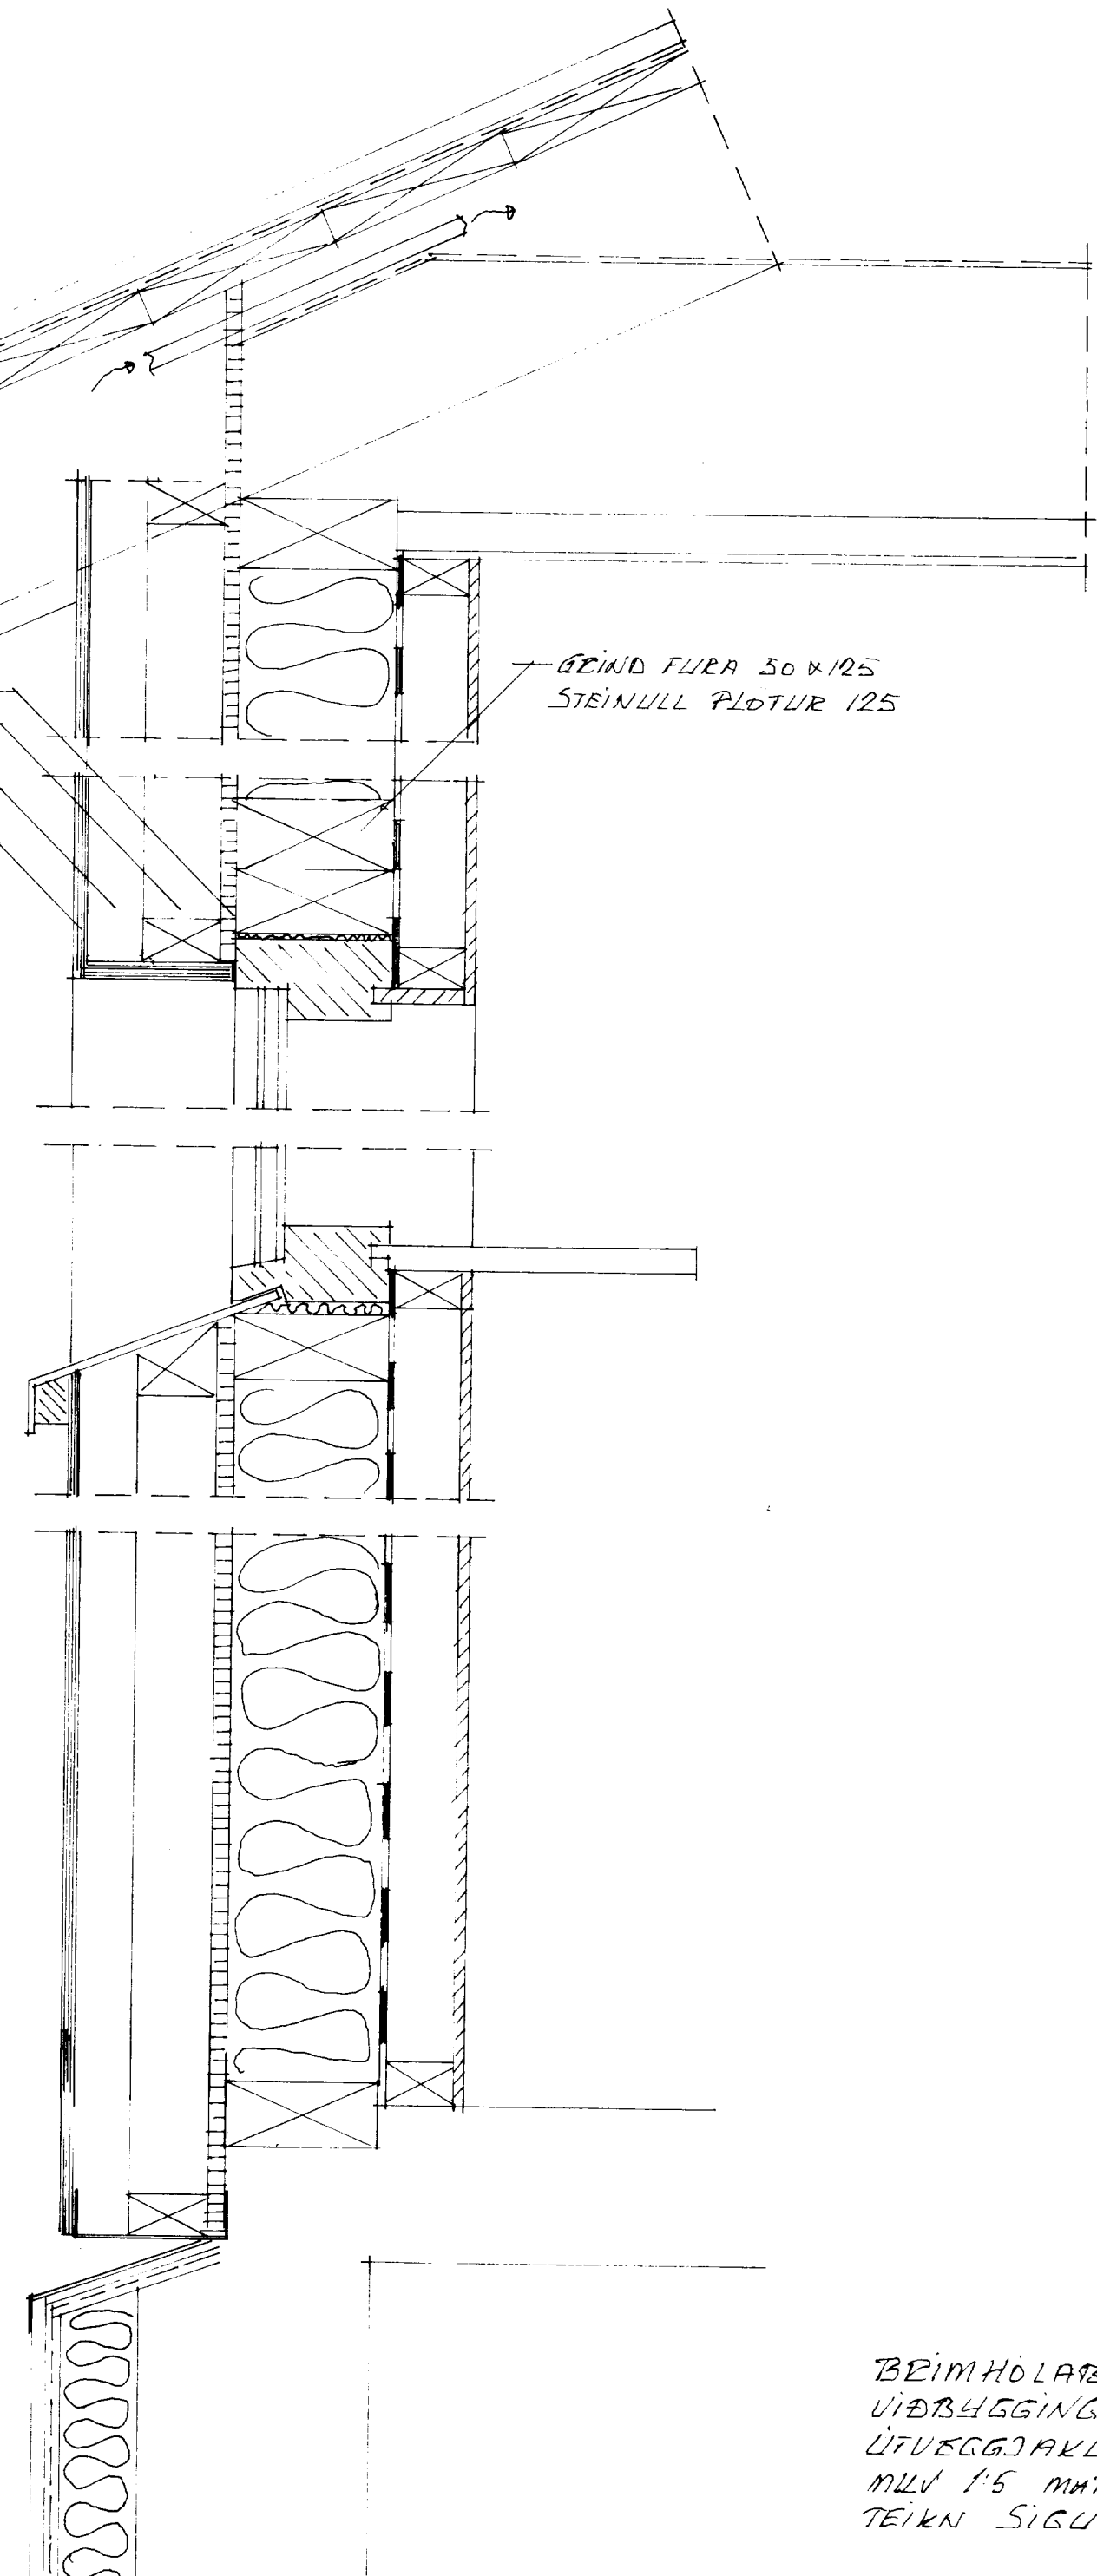

BEIMHÖLABRAUT IO VESTMÆYJUM,  
VIÐBYGGING OG KLÆDNING UTANHÚSS  
UTVEGGJAKLÆDNING  
MÍLÍ 15 MARS 97 VERK 8704 NR 3  
TEIKN SIGURÐÓN P. TIEKNIR