


Brimhólabraut 18. Um.


1292

14-5-84

STAFHÖFUNDINGURINN
Jóhanna Ingeborg

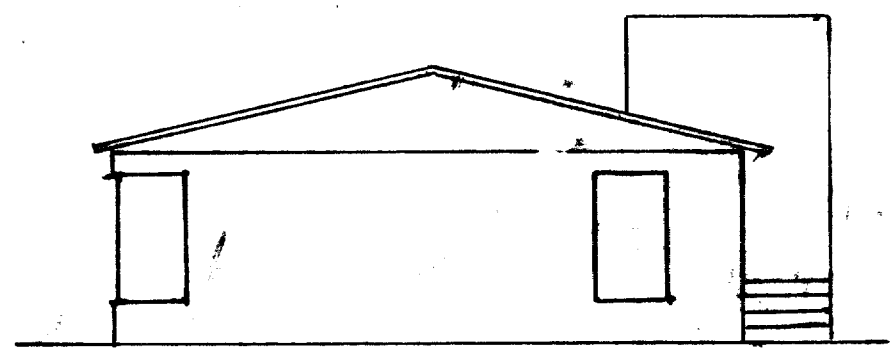

VESTUR

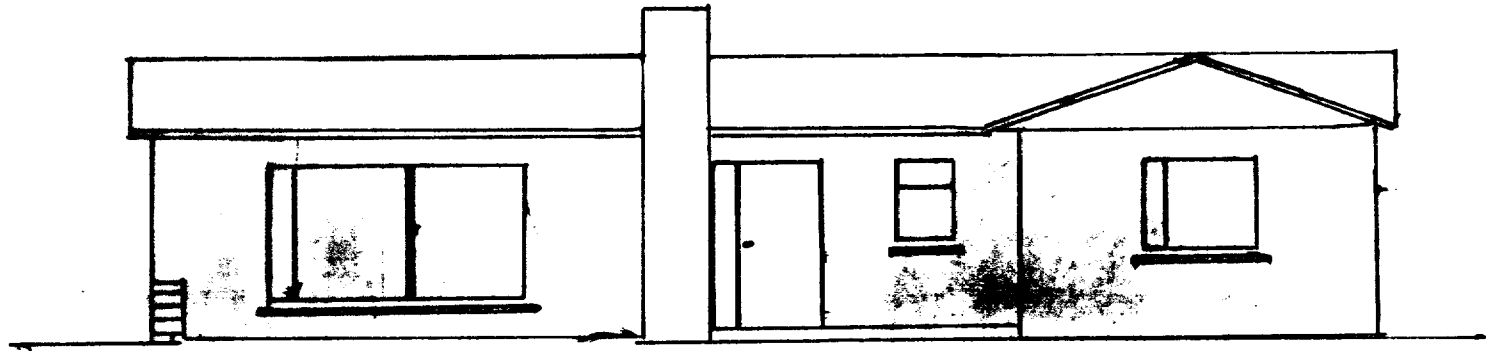

Suður

F			VERK	
E				
D				
C				
B				
A				
BR.	DAGS.	BREYTING	TEIKN. NR.	AF
BÆJARTÆKNIFRÆÐINGURINN VESTMANNAEYJUM			HANNAÐ	TEIKNAD
			KVAÐI	1:100
			DAGS.	