
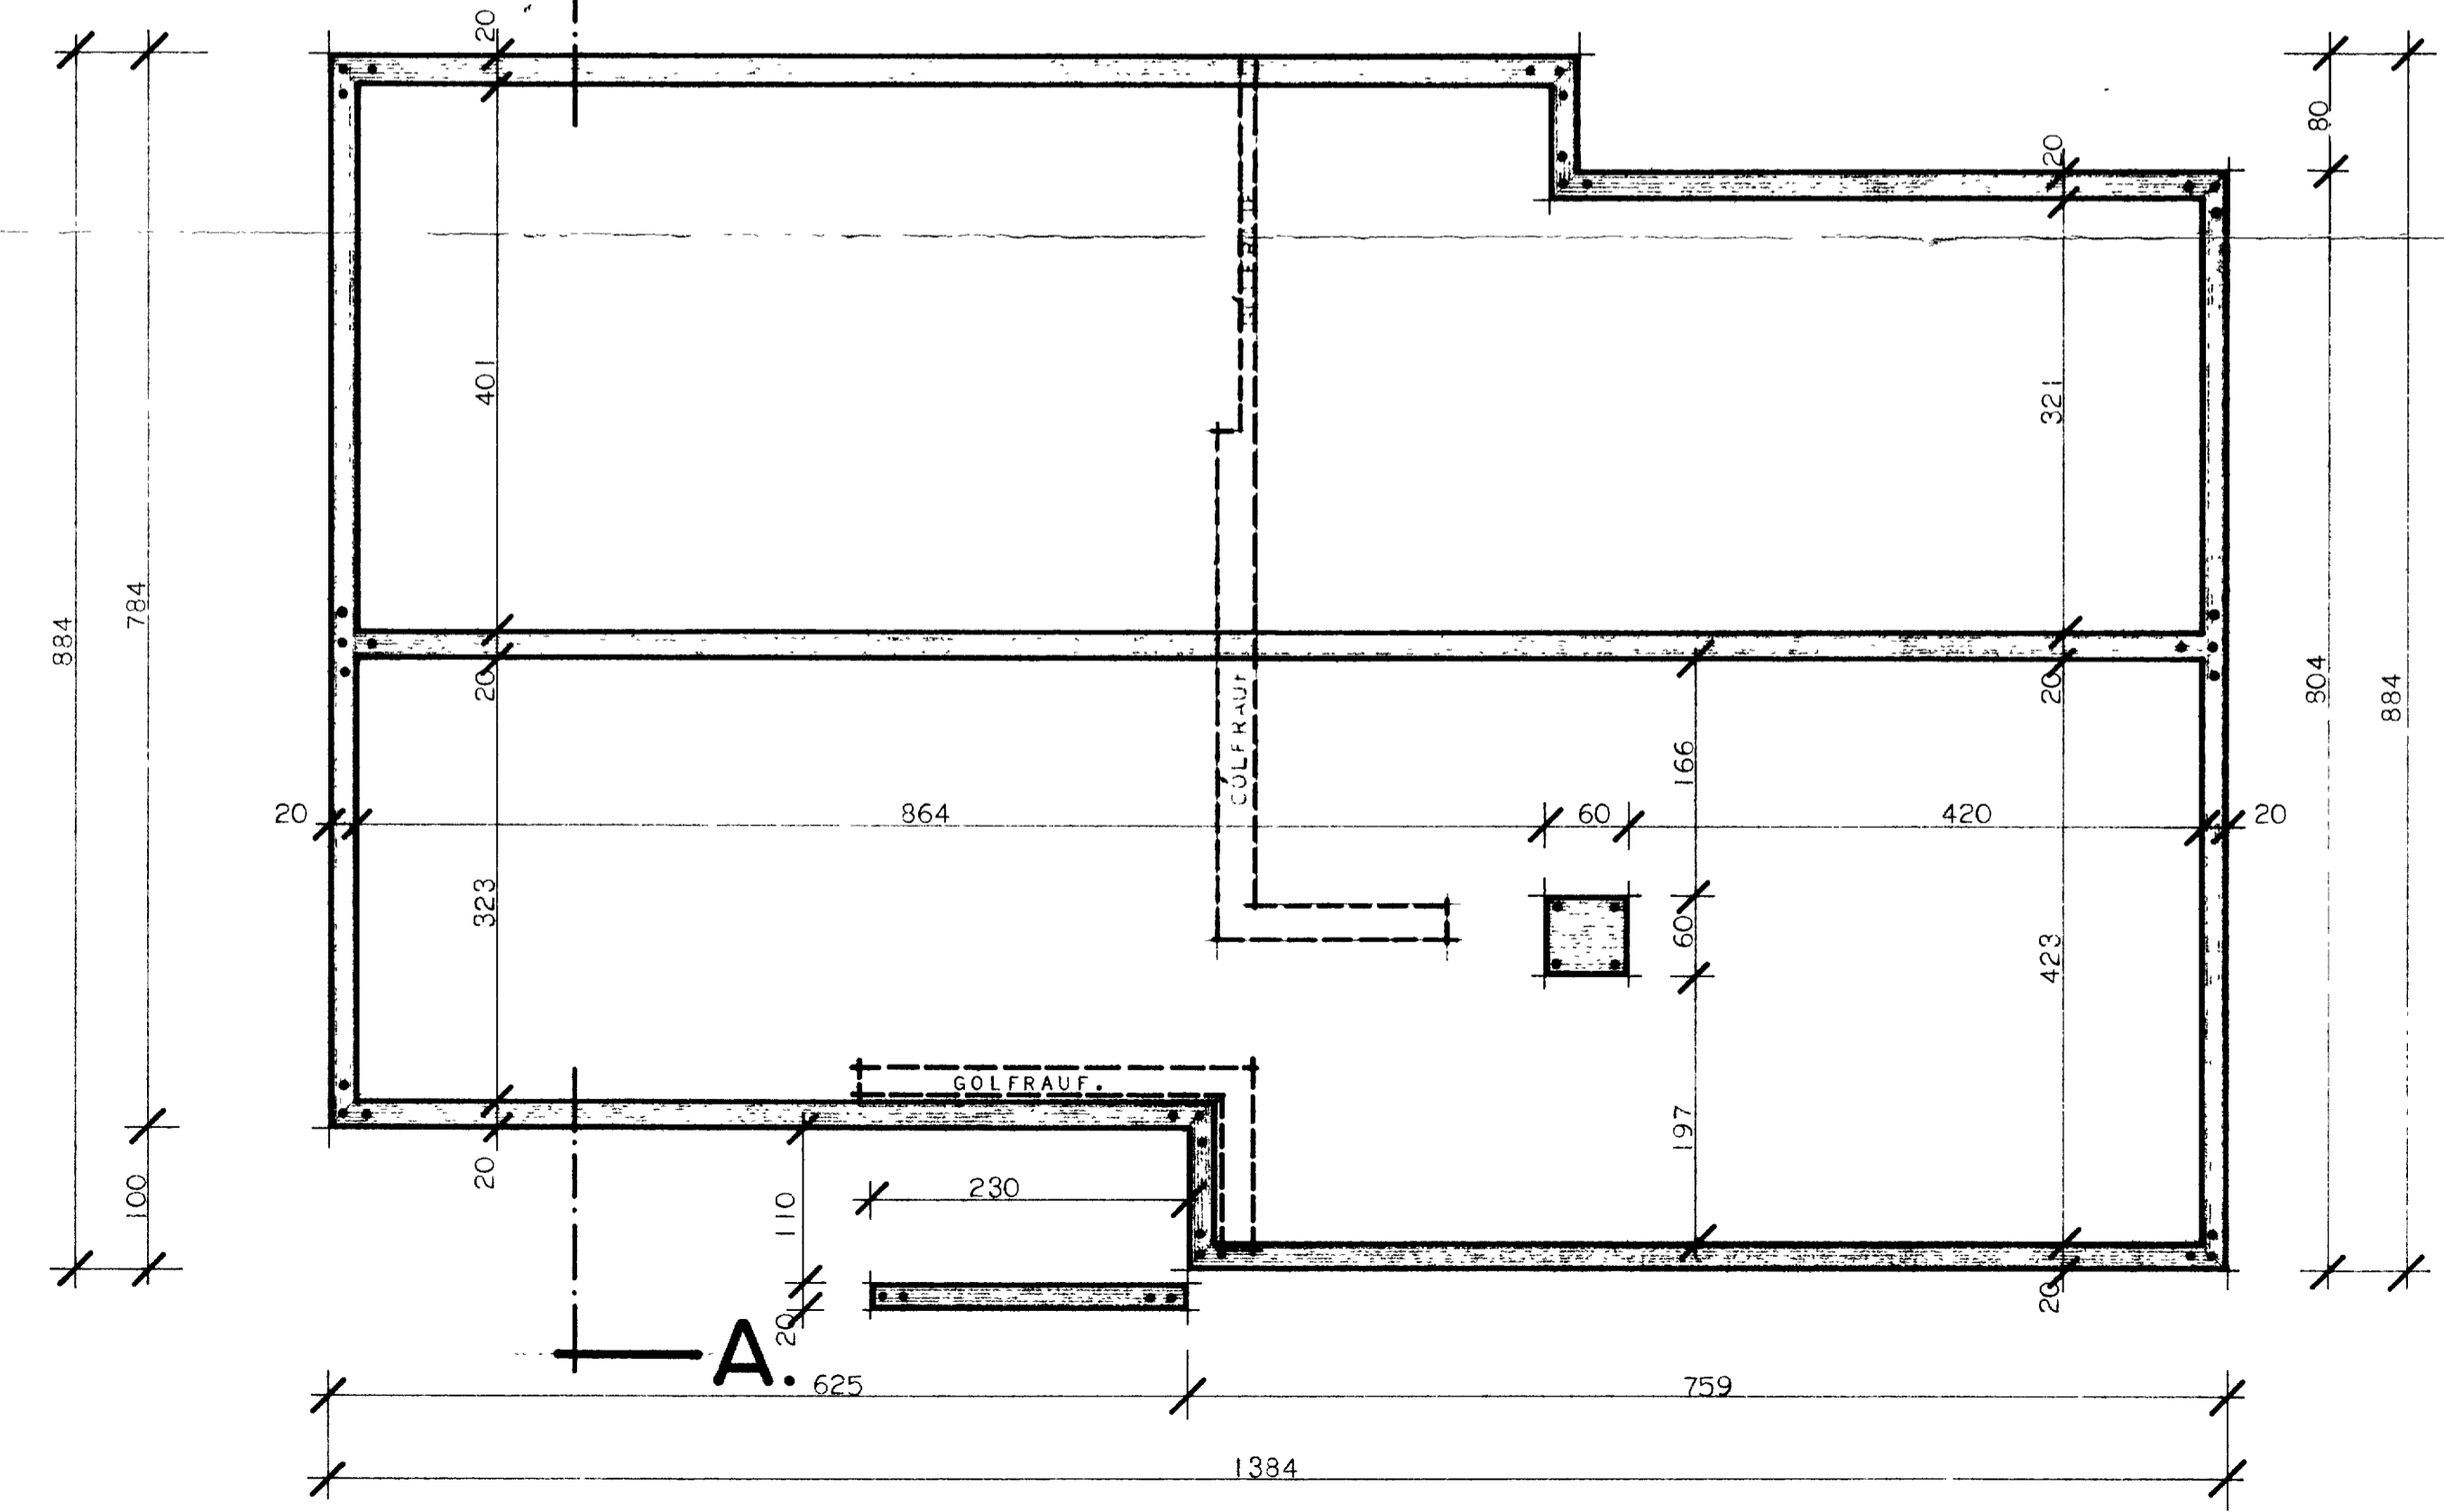
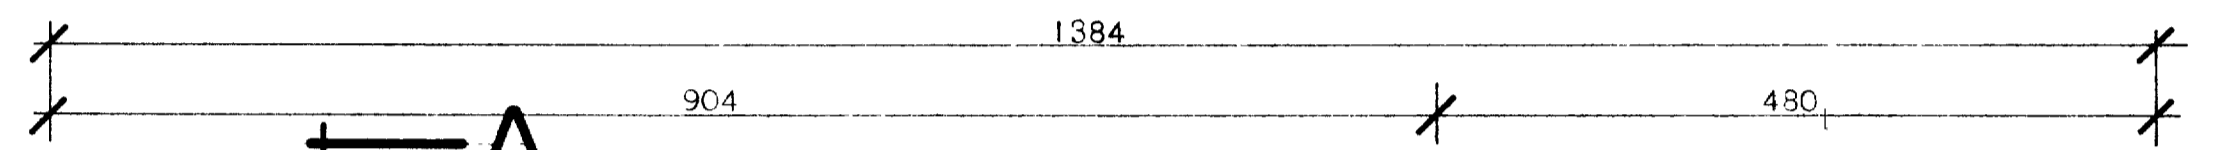


A-A.

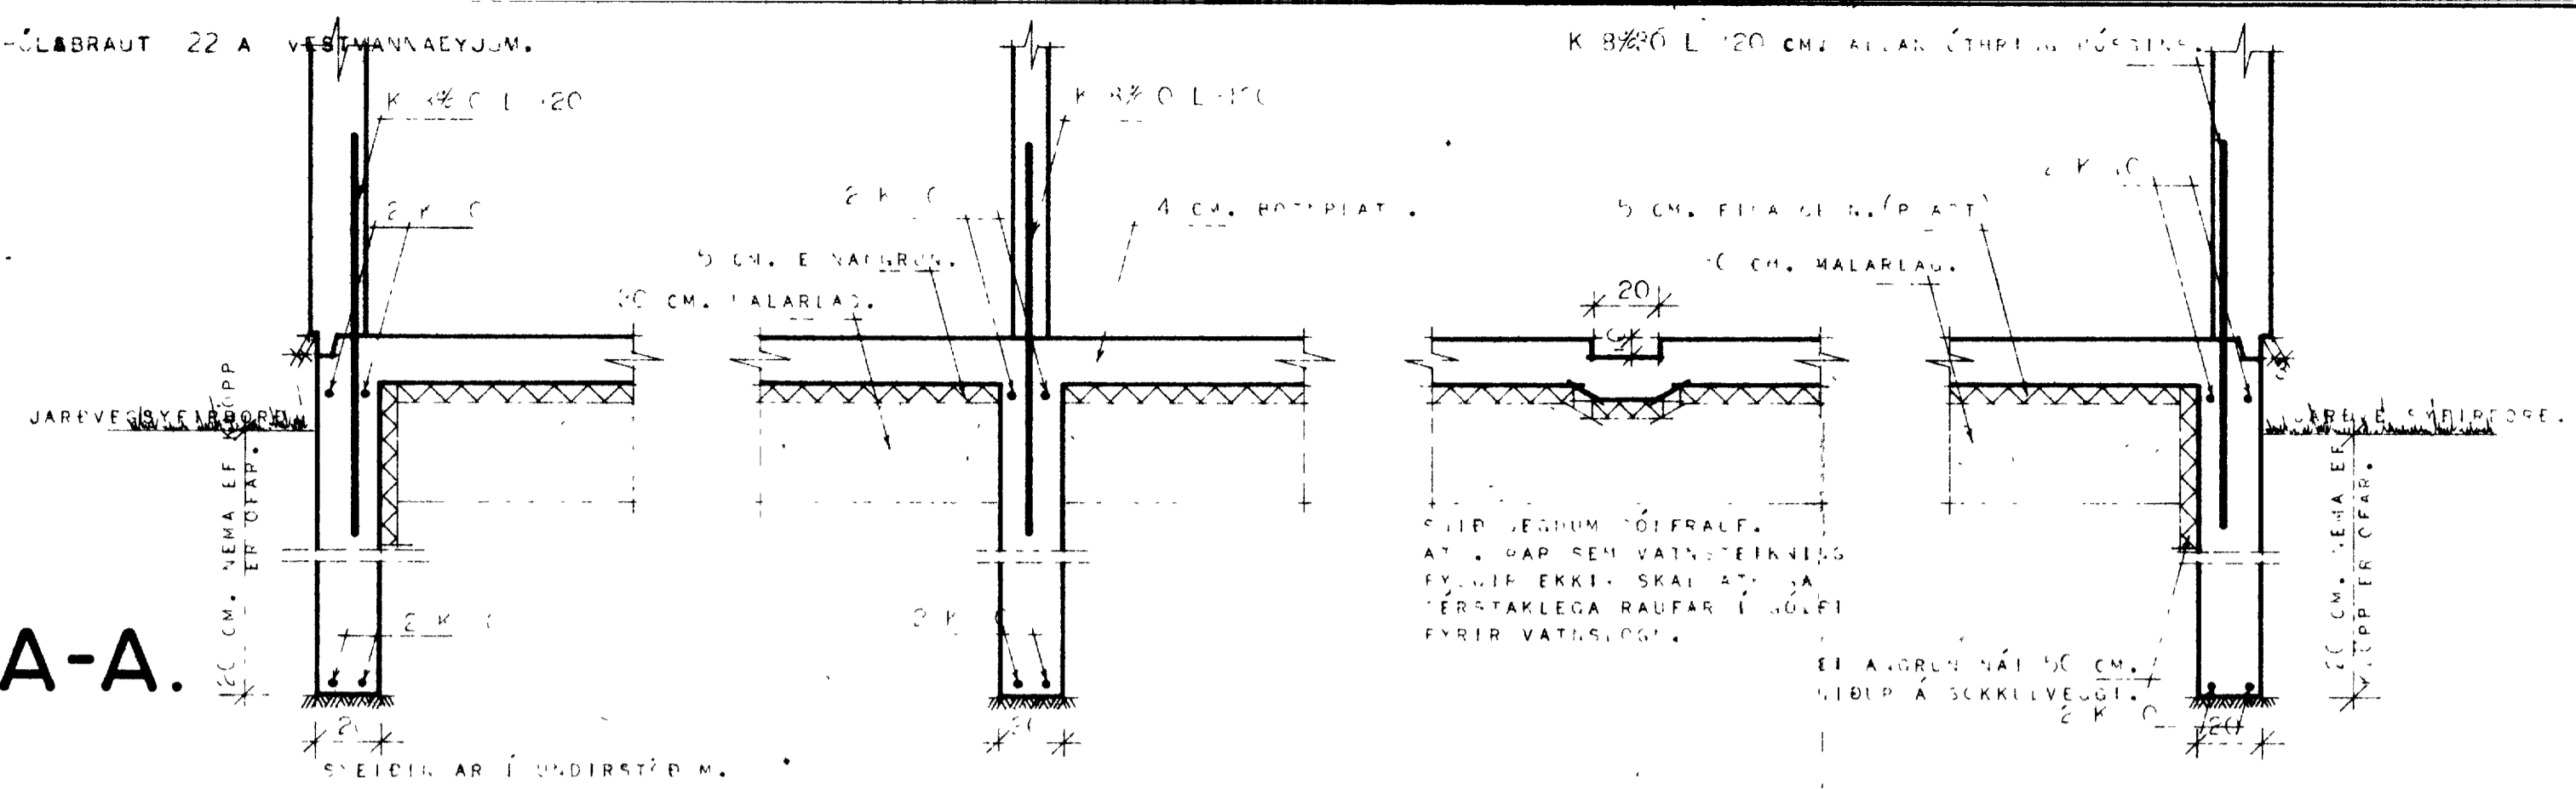

SKÝL GAF:
 BREID UNDIRSTÖÐA SÉ 20 CM. EF GRUNNI ER KLÖPP EDA MÖ ELLA.
 SEI MA Á JAREVEG AD ÞÆA I RÖNNI SKAL AF FAHRAD VÍÐ TEIKNISTOFU HMSE.
 DÝPT Á UNDIRSTÖÐUM SÉ MINNST 12 M NÍÐR FÝRÍ JAREVEGSGYFIRBORÐ NEMA EF KLÖPP ER OFAR Í GRUNNI.
 ÞÓ SKUL UNDIRSTÖÐVEGGIR EIGI VERA GRÝÐRI EF 10 CM. GÖRÐ FÝRÍ EFRI BRÚN Á POTPLATU.
 FLÖMUN STEYPL
 UNDIRSTÖÐUM OG POTPLATU SÉ SEMEISMAGI Í STEYPL 250 KG/M³ STEYPL.
 ÖTA SKAL LOFTBENDI OG VÍRRERA STEYPUA.
 SIGMÁL STEYPL SÉ 6 - 8 CM.
 ÁRNEIÐING:
 Í UNDIRSTÖÐUM SÉU 2 K (LÁRÉTT EFST OG EGG).
 SJÁ EYVERNIG A - A.
 LÁRÉTT JÁRI SÉU ÞEIL EÐA VÍÐILLI SÉ 100 CM.
 HOTA SKAL KAMSTÁR K 40 MED R_j 2000 KG/CM².
 ÖNNUR JARN SJÁ TEIKNINGU.

GRUNNMYND.

HÚSNÆÐISMÁLASTOFUVAÐI P.H.S.Í.S.	
UNDIRSTÖÐIR OG RAUFAR Í GÖLFU FÝRIR 1 TALÓF.	SÉRFRÁÐIÐ VERN.
	1142
	BLAD NR. 1 A
	SEPT. 1971.
M. 1:20. 1:50. TEIKN. B.R.H.	