
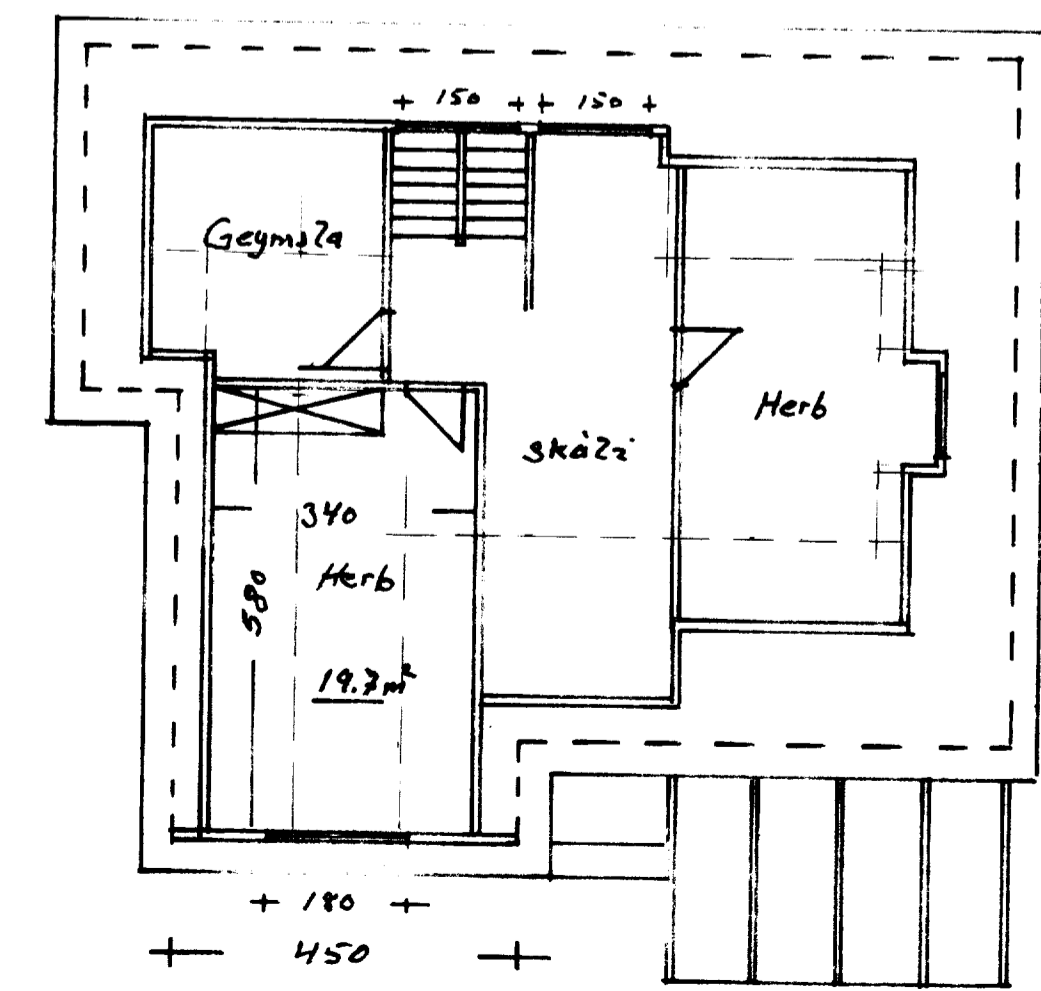
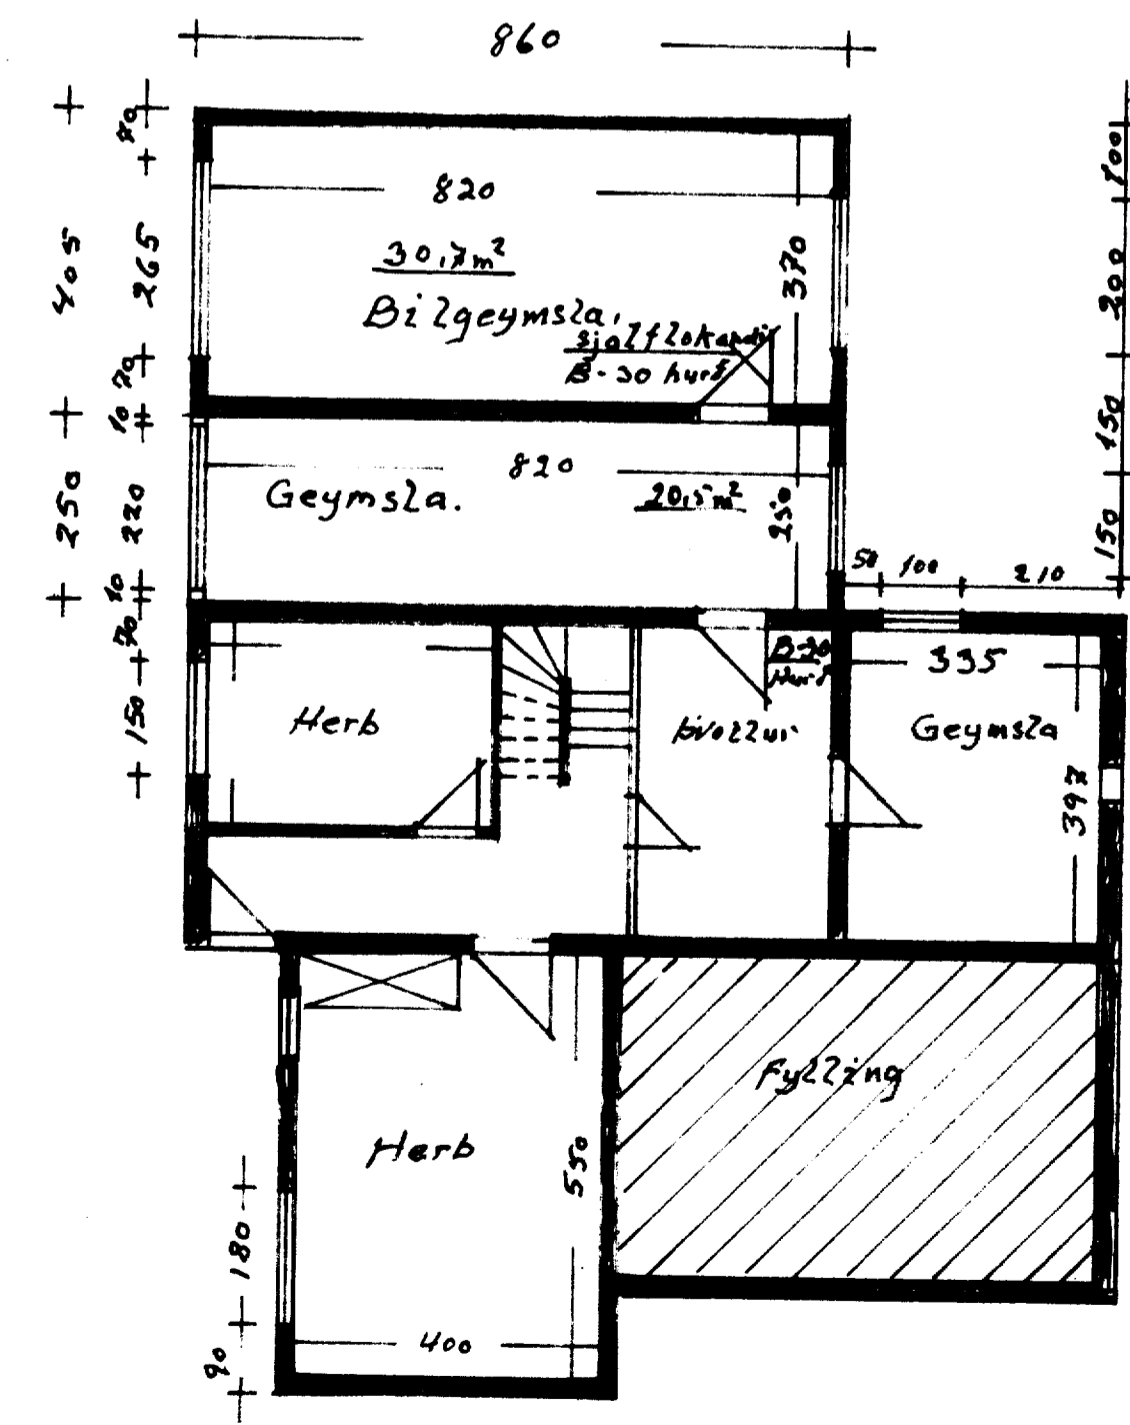
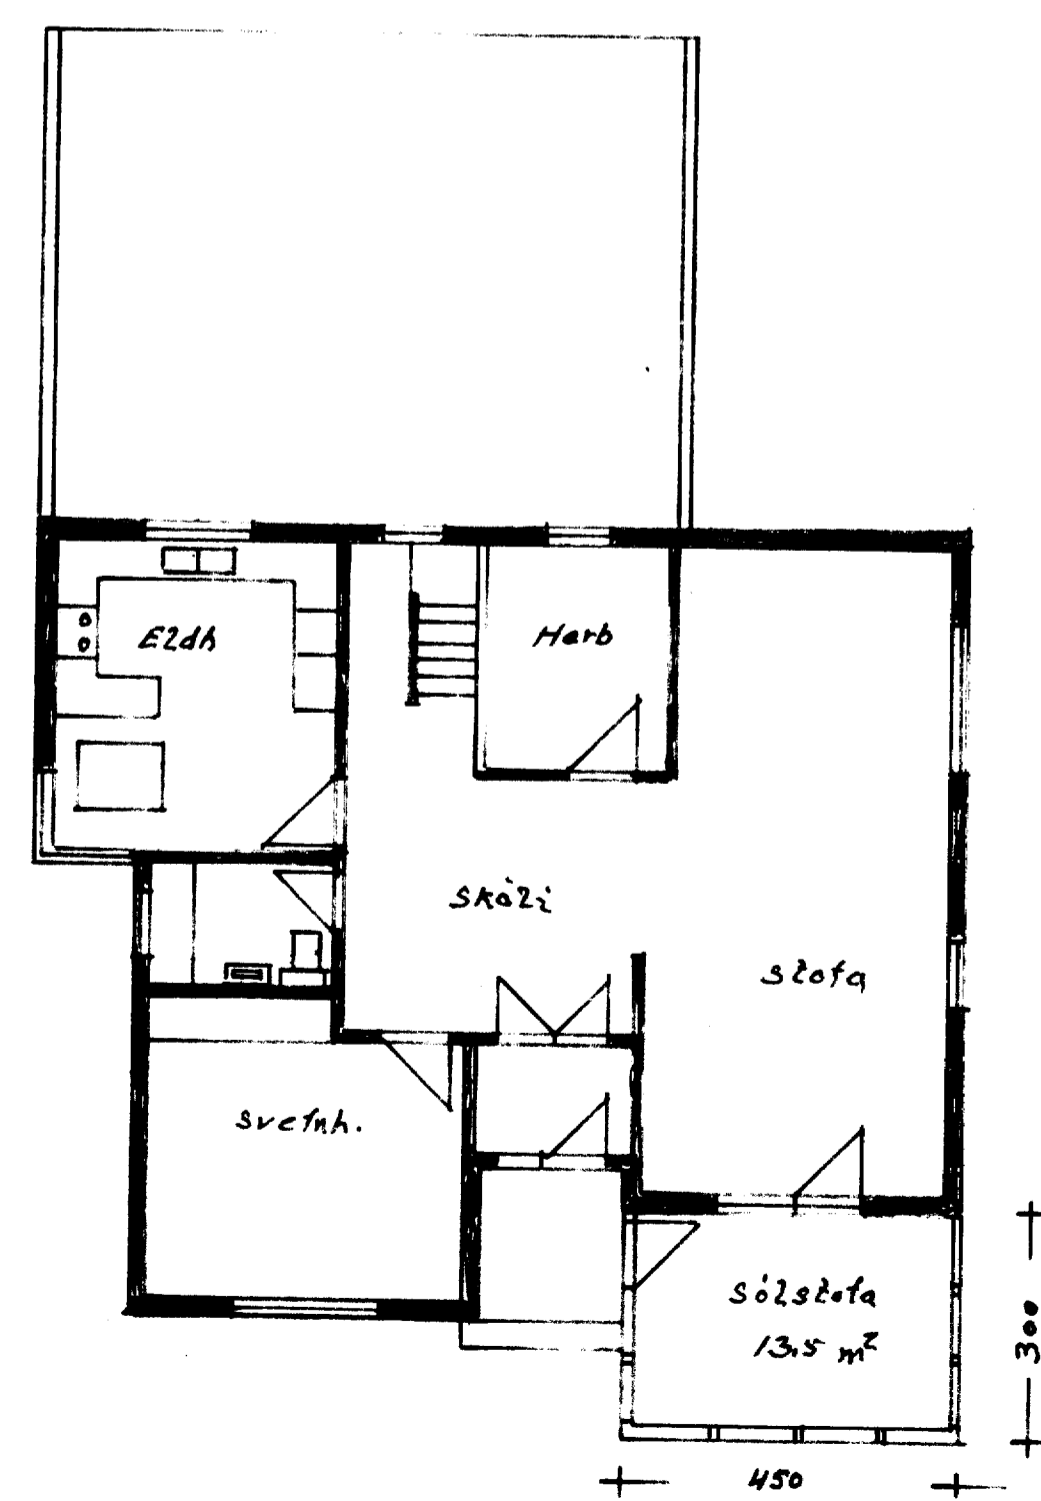
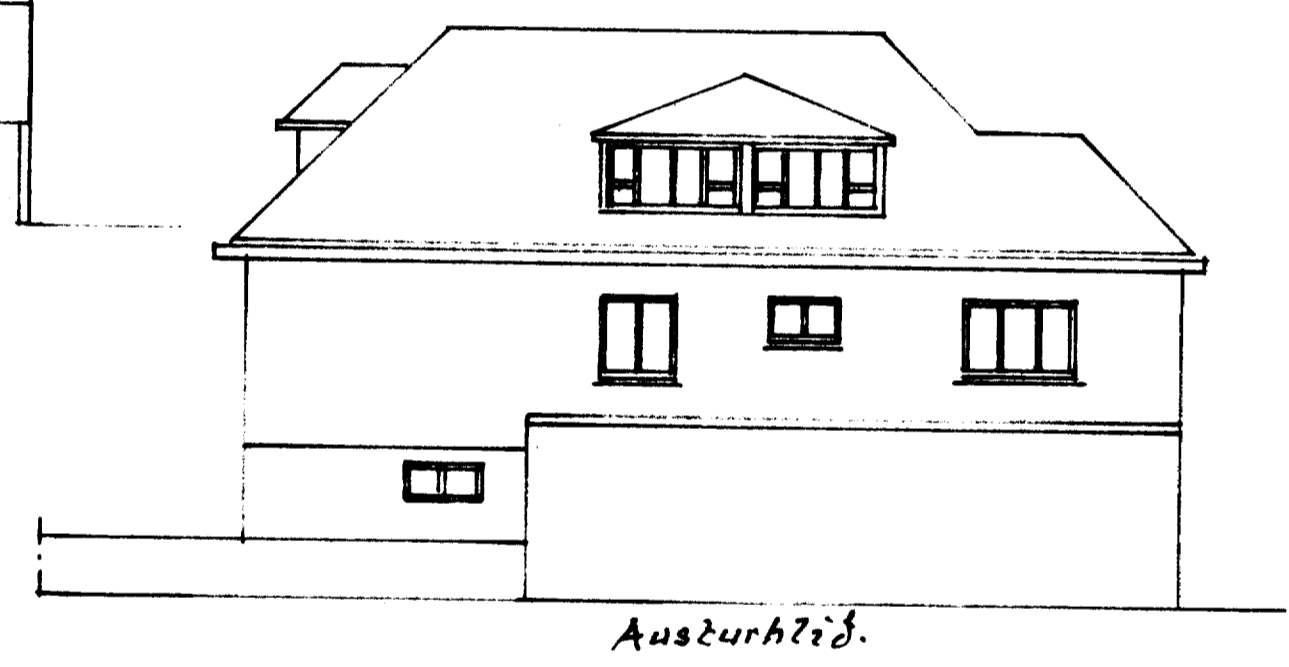
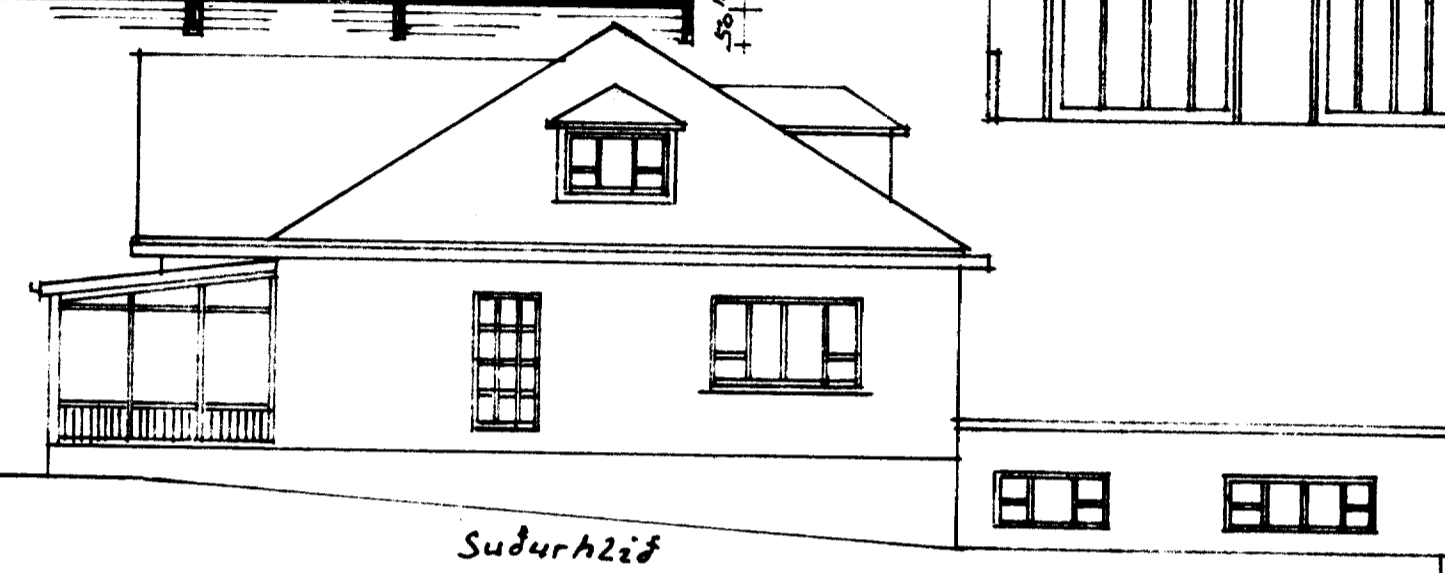
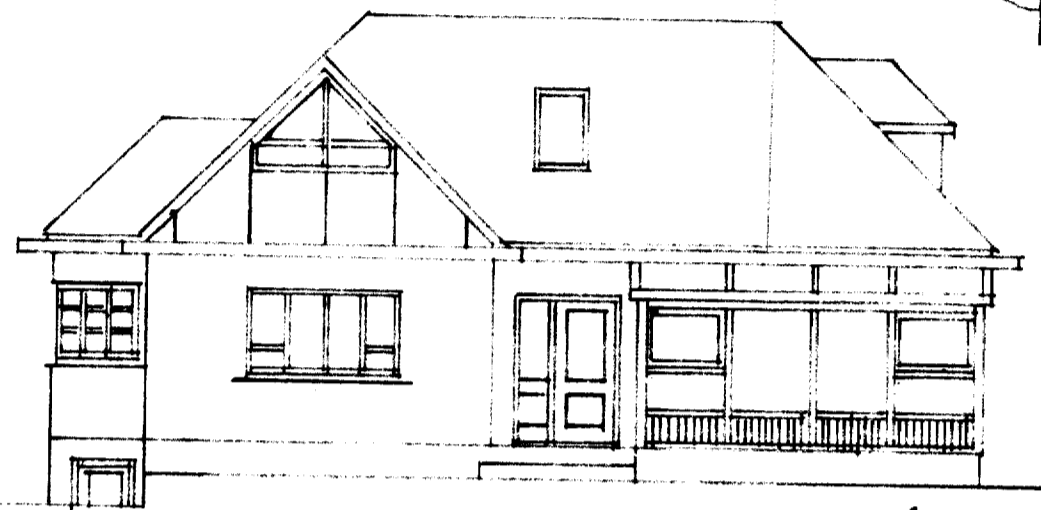
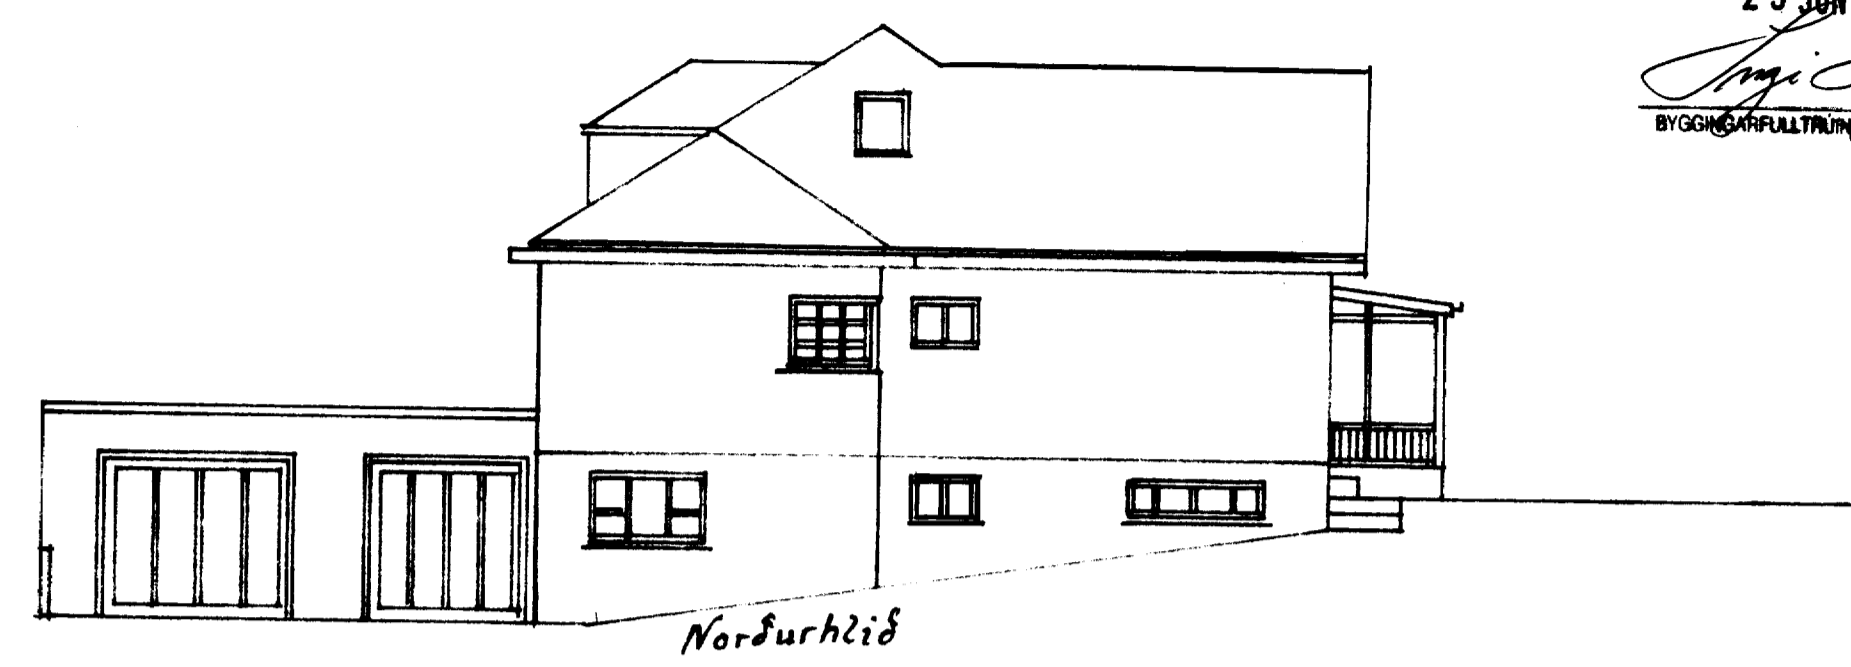


SAMPYKKT I SKIPULAGSNEFND
 25 JUNI 1998
Þingi Þingjardna
 BYGGINGARFULLTRUINGI VESTMANNNAEYJUM

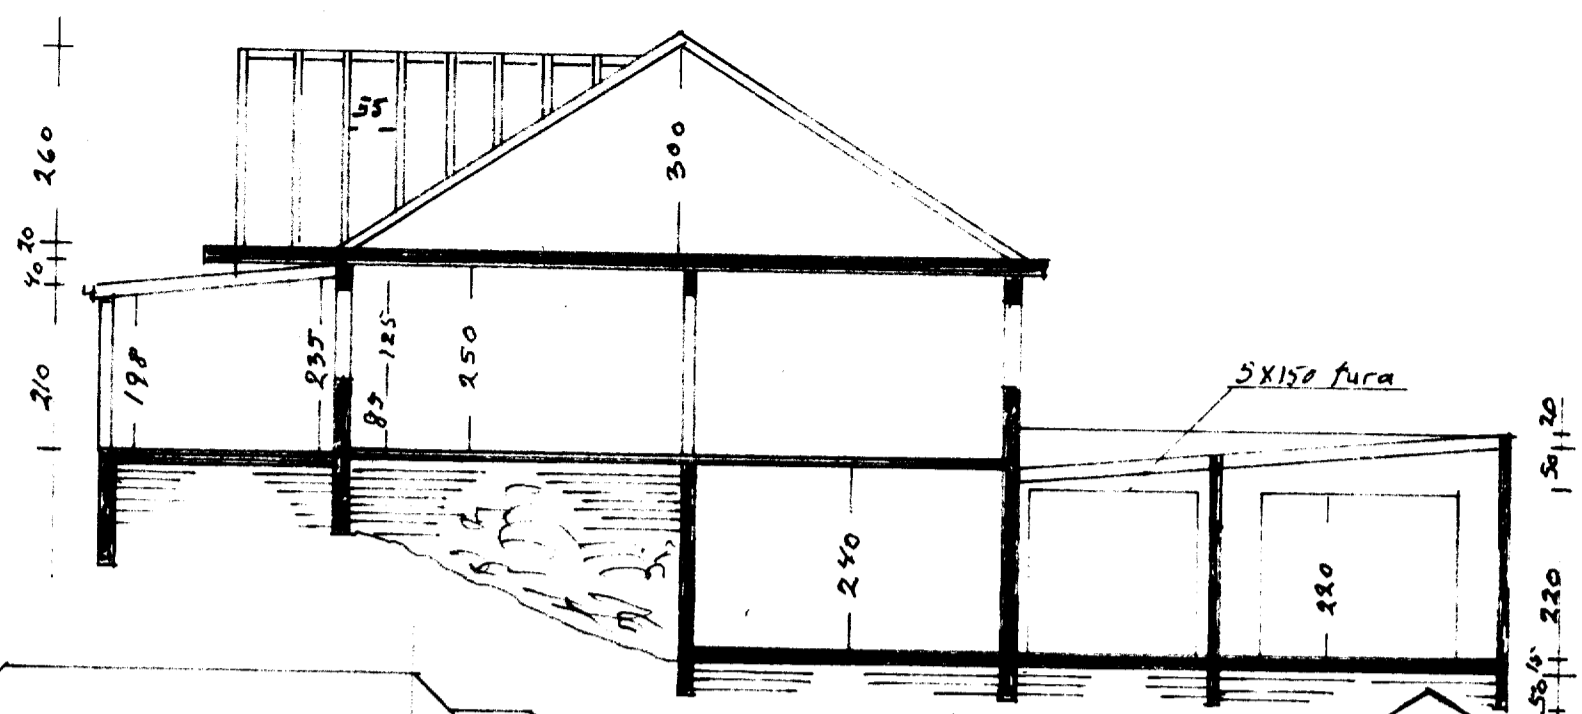

Stækkun á:
 Þak í um: 19,2m³ - 29m³
 Bilgeymsla: 20,5m³ - 44m³
 Sólstofa: 13,5m² - 30m³

Mælik 1:100	Brimhólabraut 23
Önefnd máli en	Breiting á gluggum, þaki og bilgeymslu.
Teiknað í Apríl 1998	Ný sólstofa.