
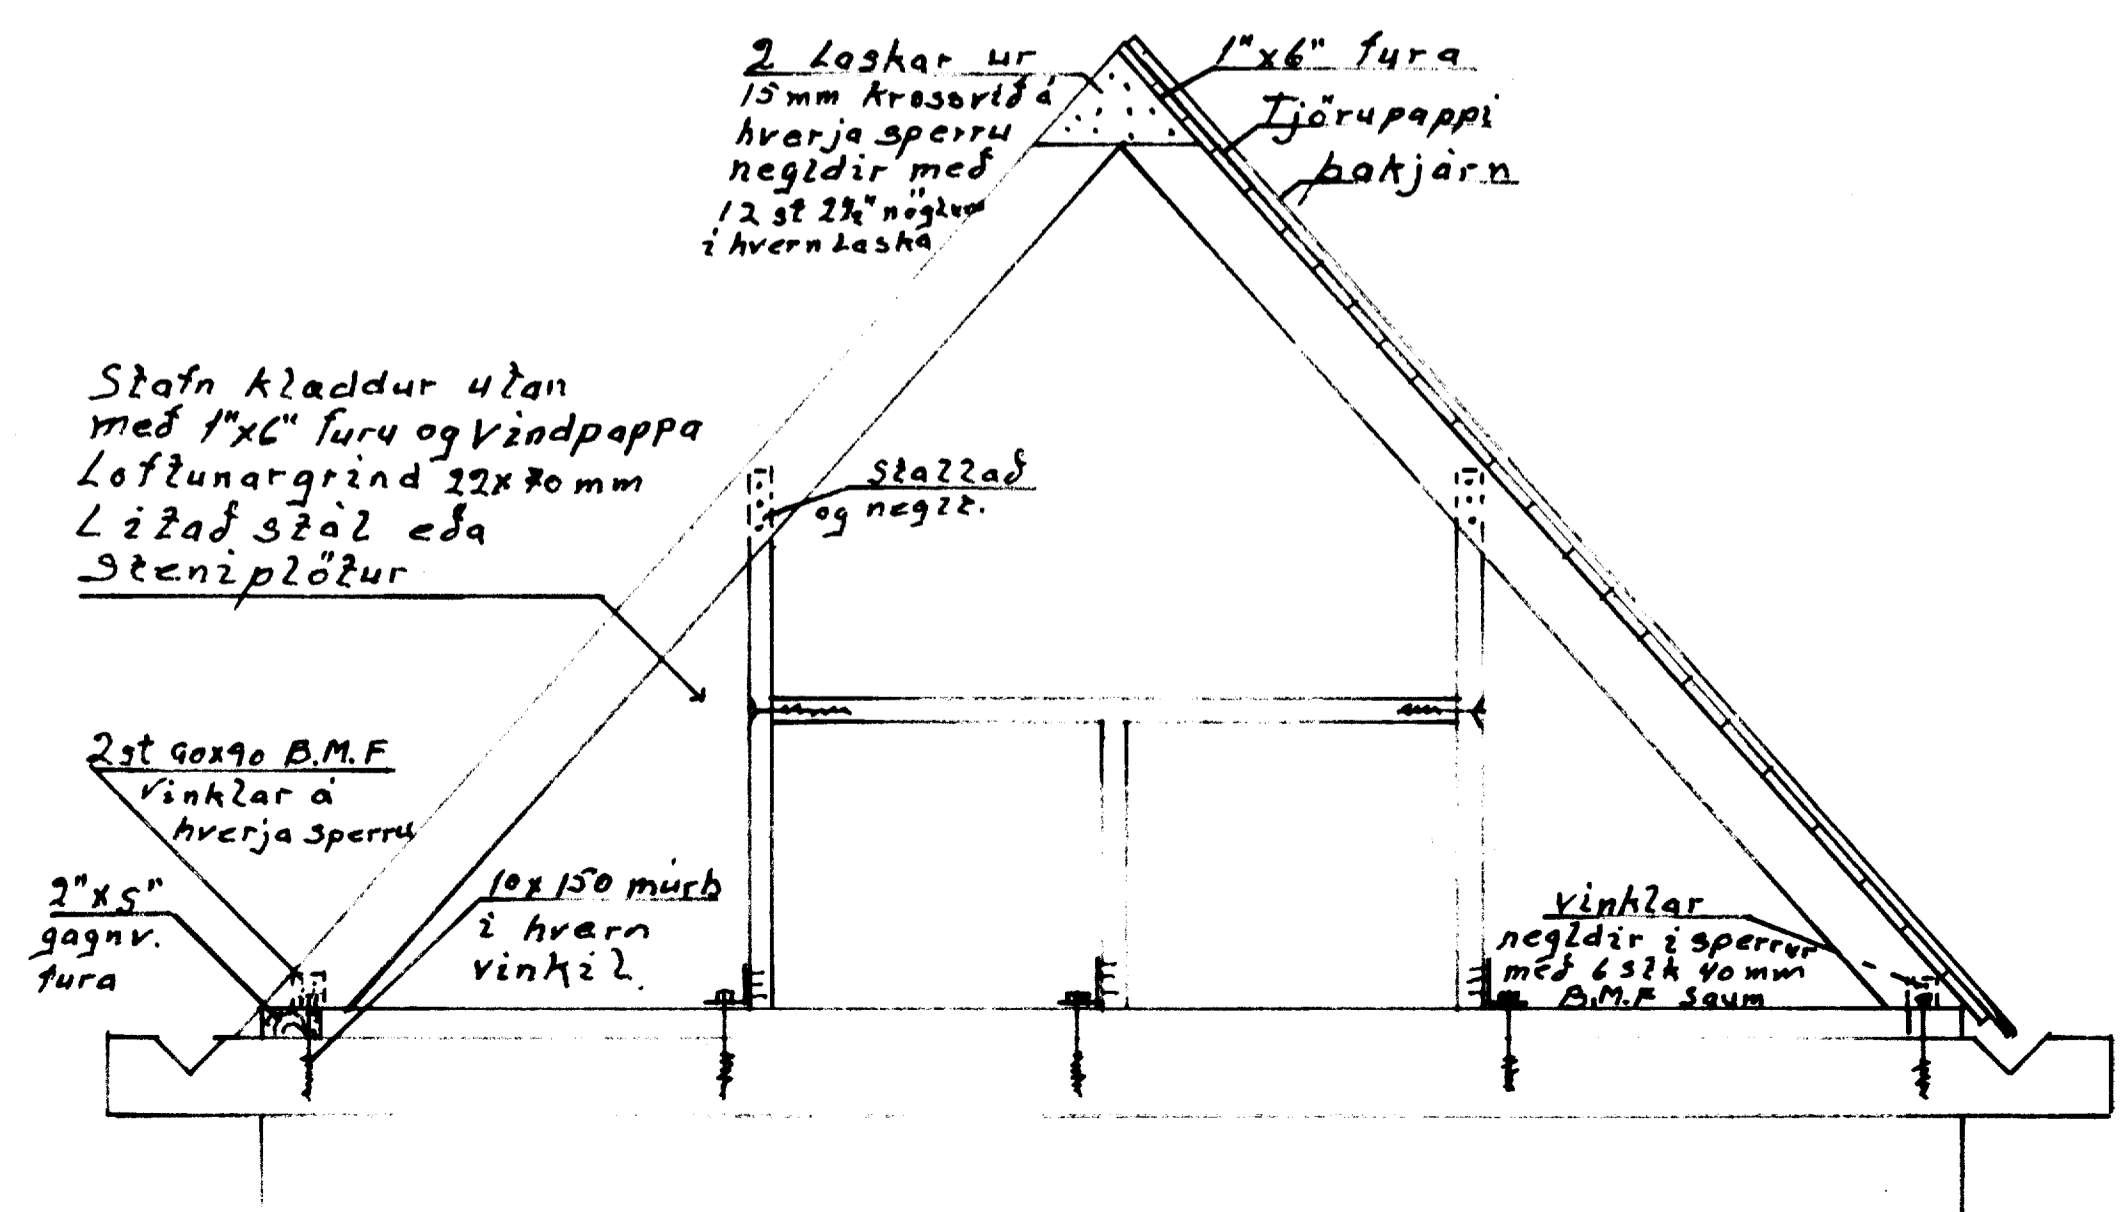
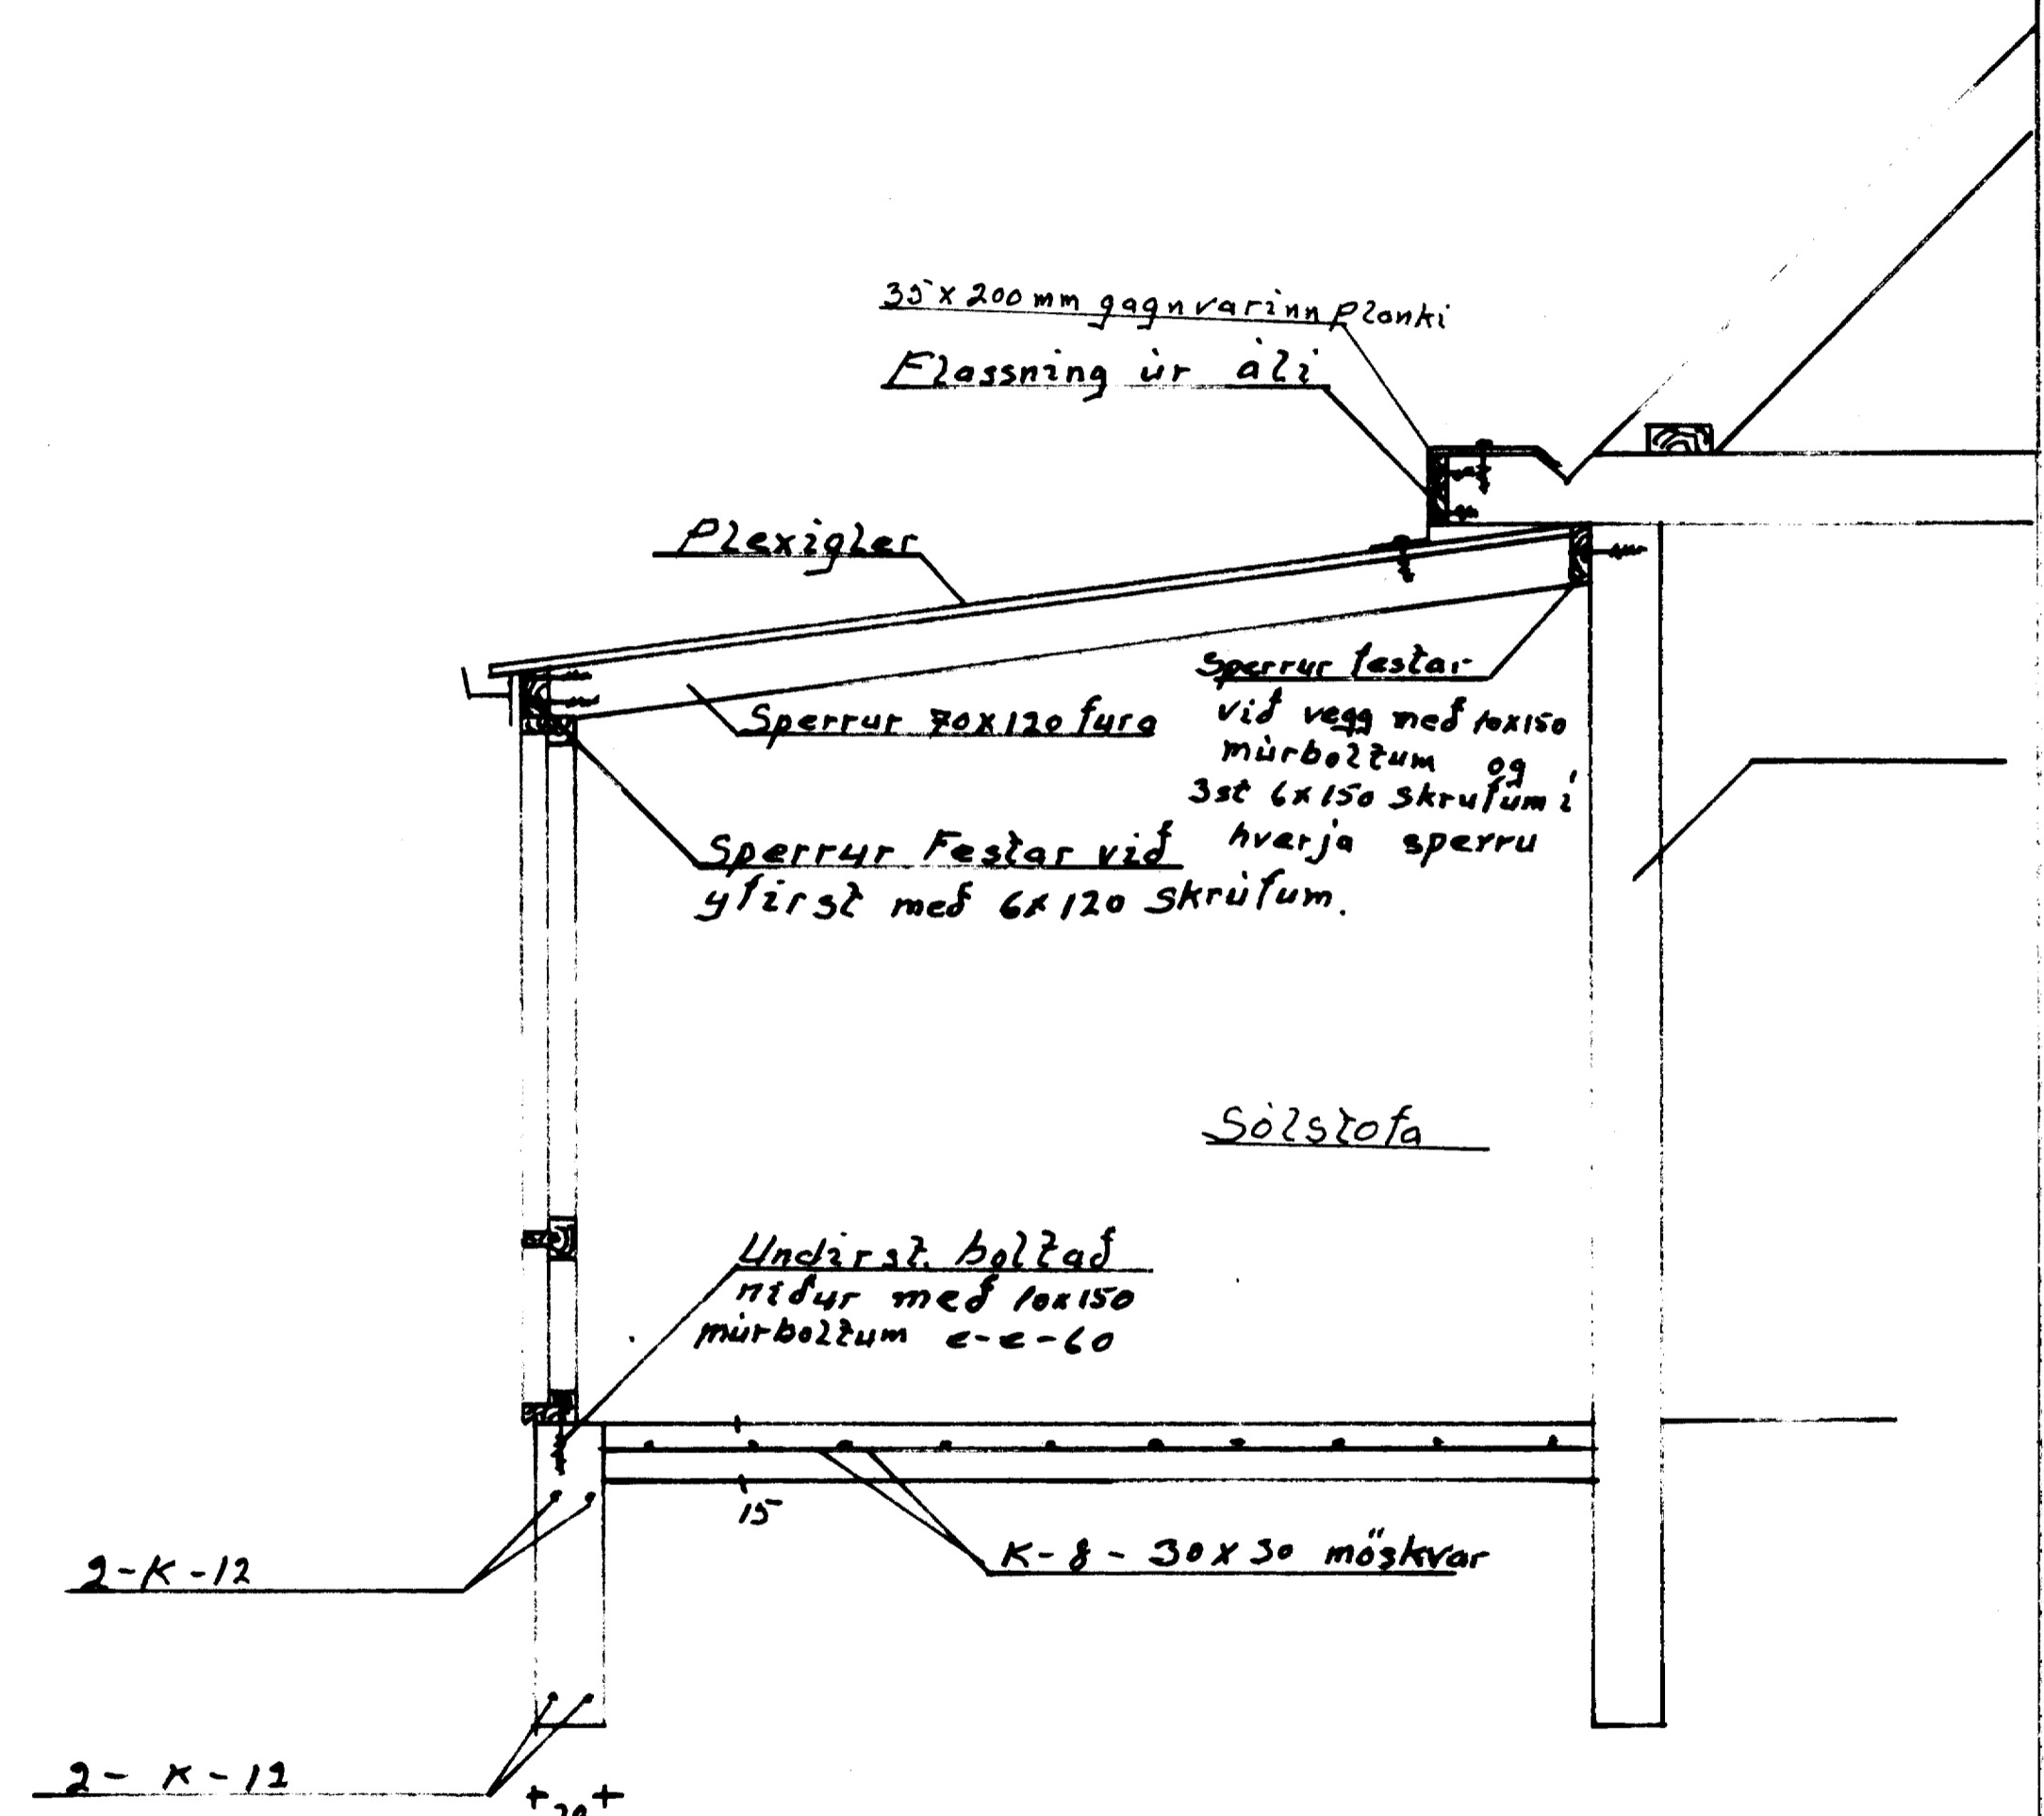


25 JÚNÍ 1998

*Stjórn*  
BYGGINGARFULLTRÚDDA VESTMANNNAEJUM

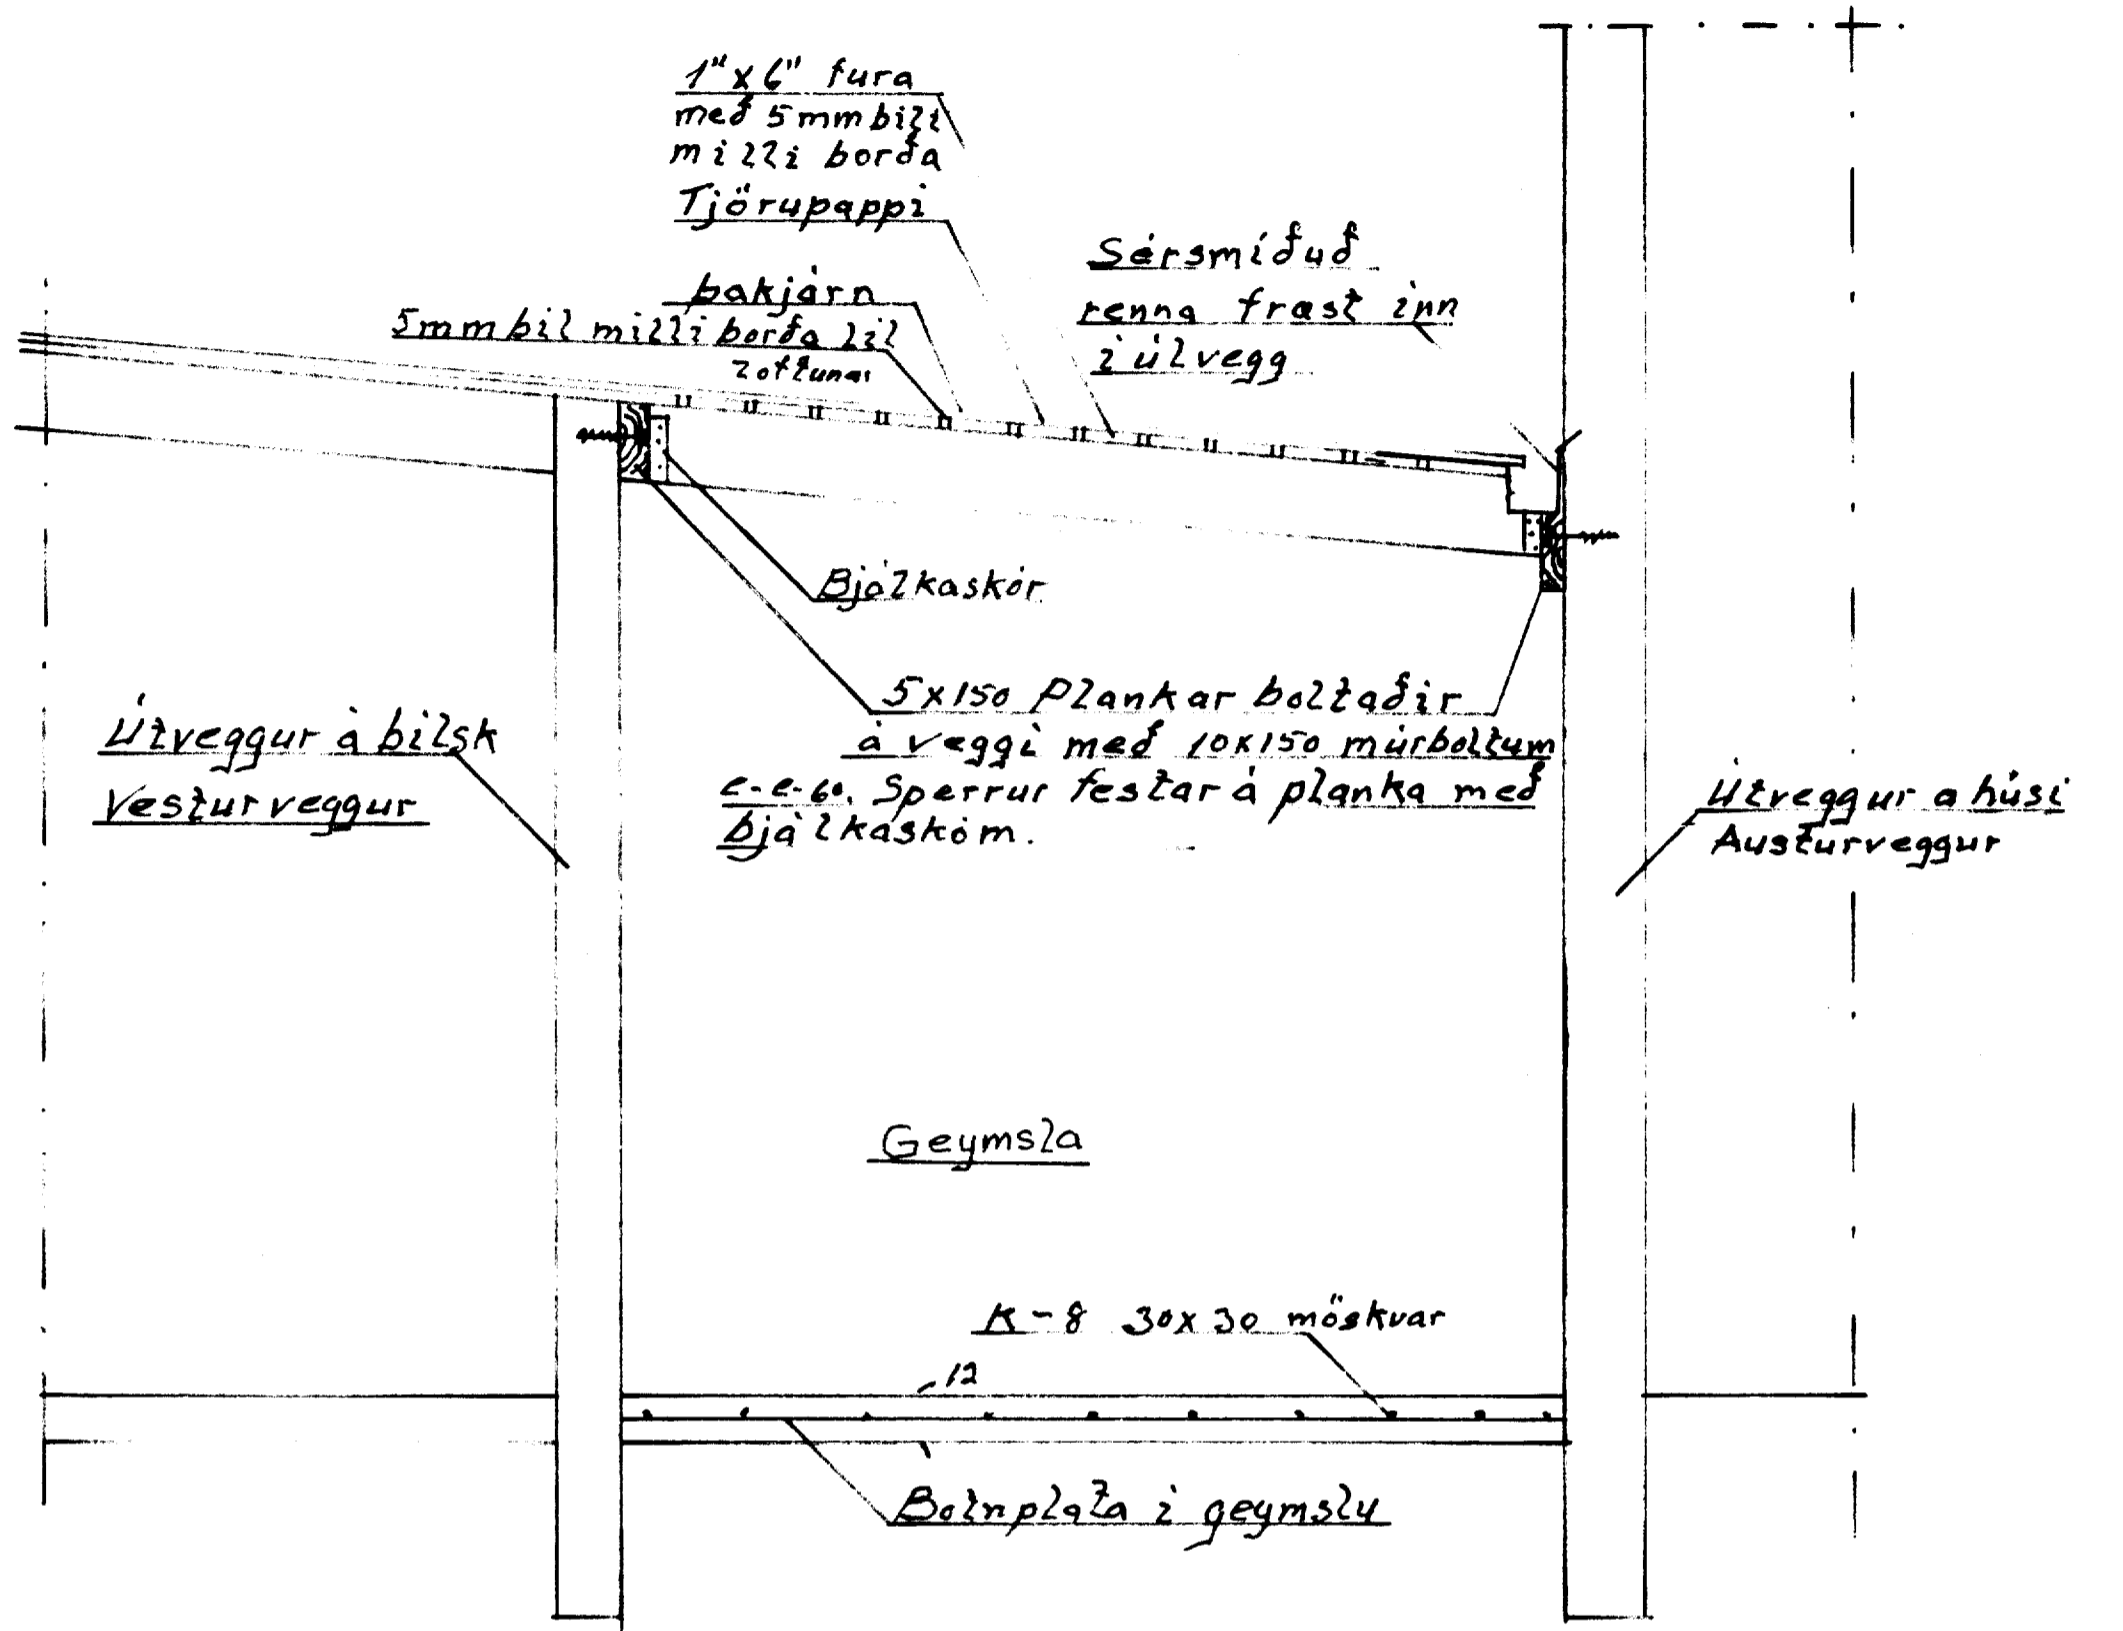

|                      |  |
|----------------------|--|
| Málk 1:20            | Brimhólabraut 23                                     |
| Önefnd málisma       | Frágangur á grind, sperrum og betnplötum, í sólstofu |
| Teiknað í apríl 1998 | risi og stökkun á bílgeymslu.                        |
|                      | Aquist Huggviðsson.                                  |