



1335

SAMÞYKKT | BYGGINGANEFND 9/1-73
BYGGINGAÞULLTRÚL N VESTMANNAEYJUM

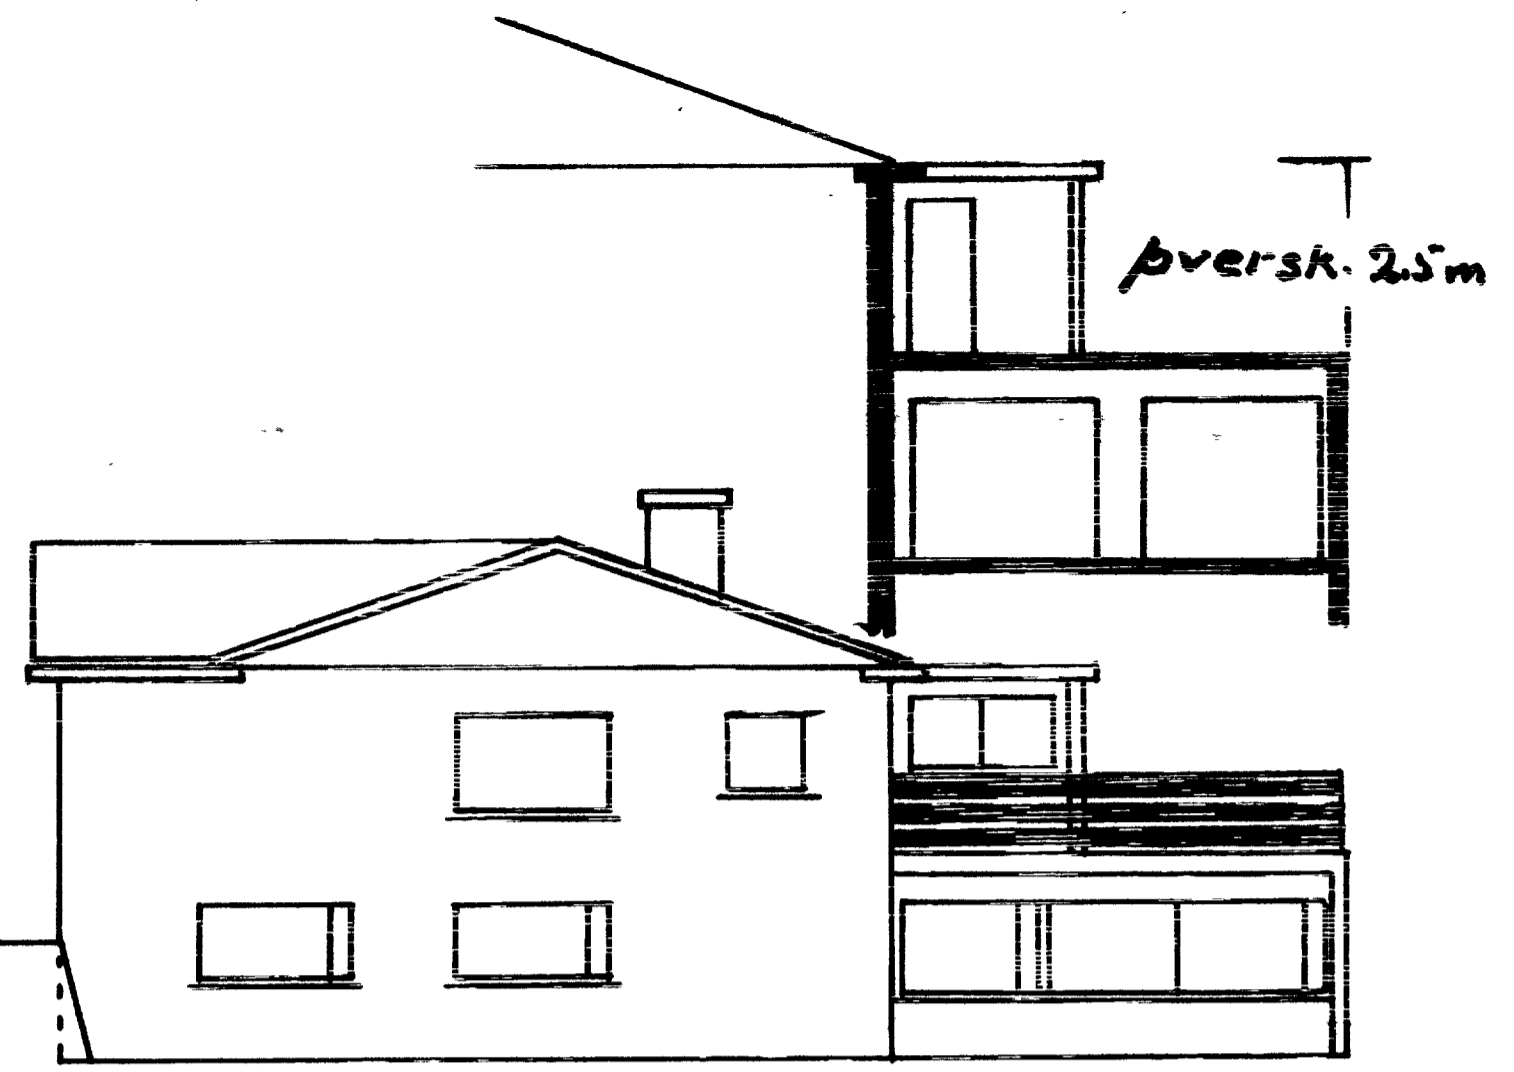


þversk. 2.5m


Sudur

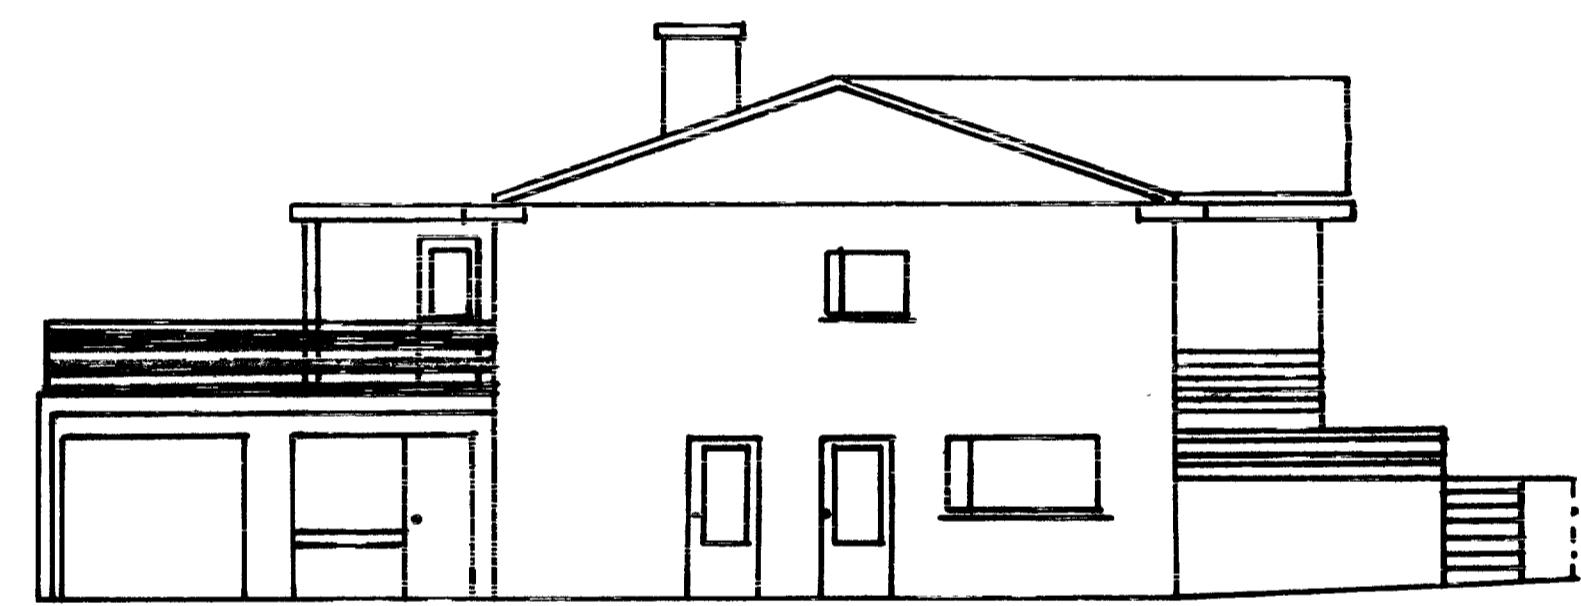

Norður

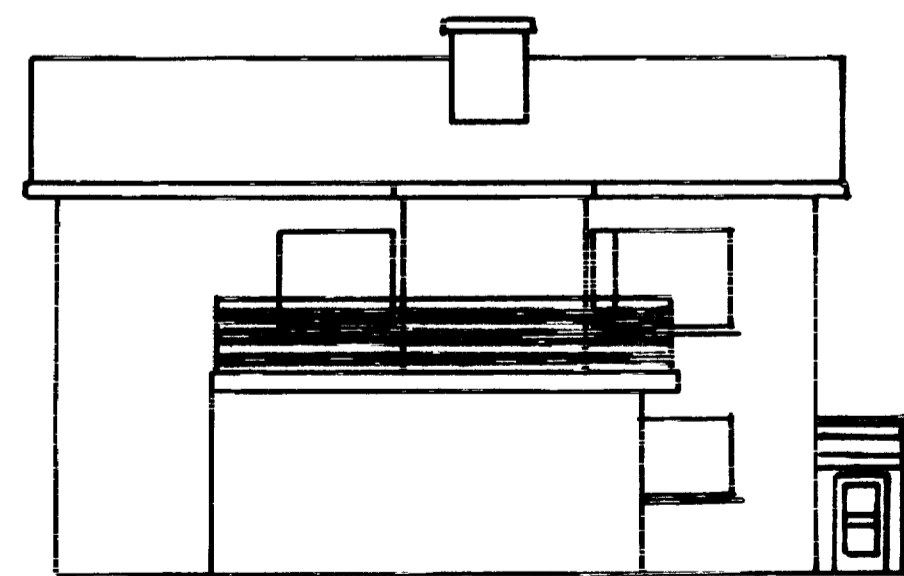

Austur

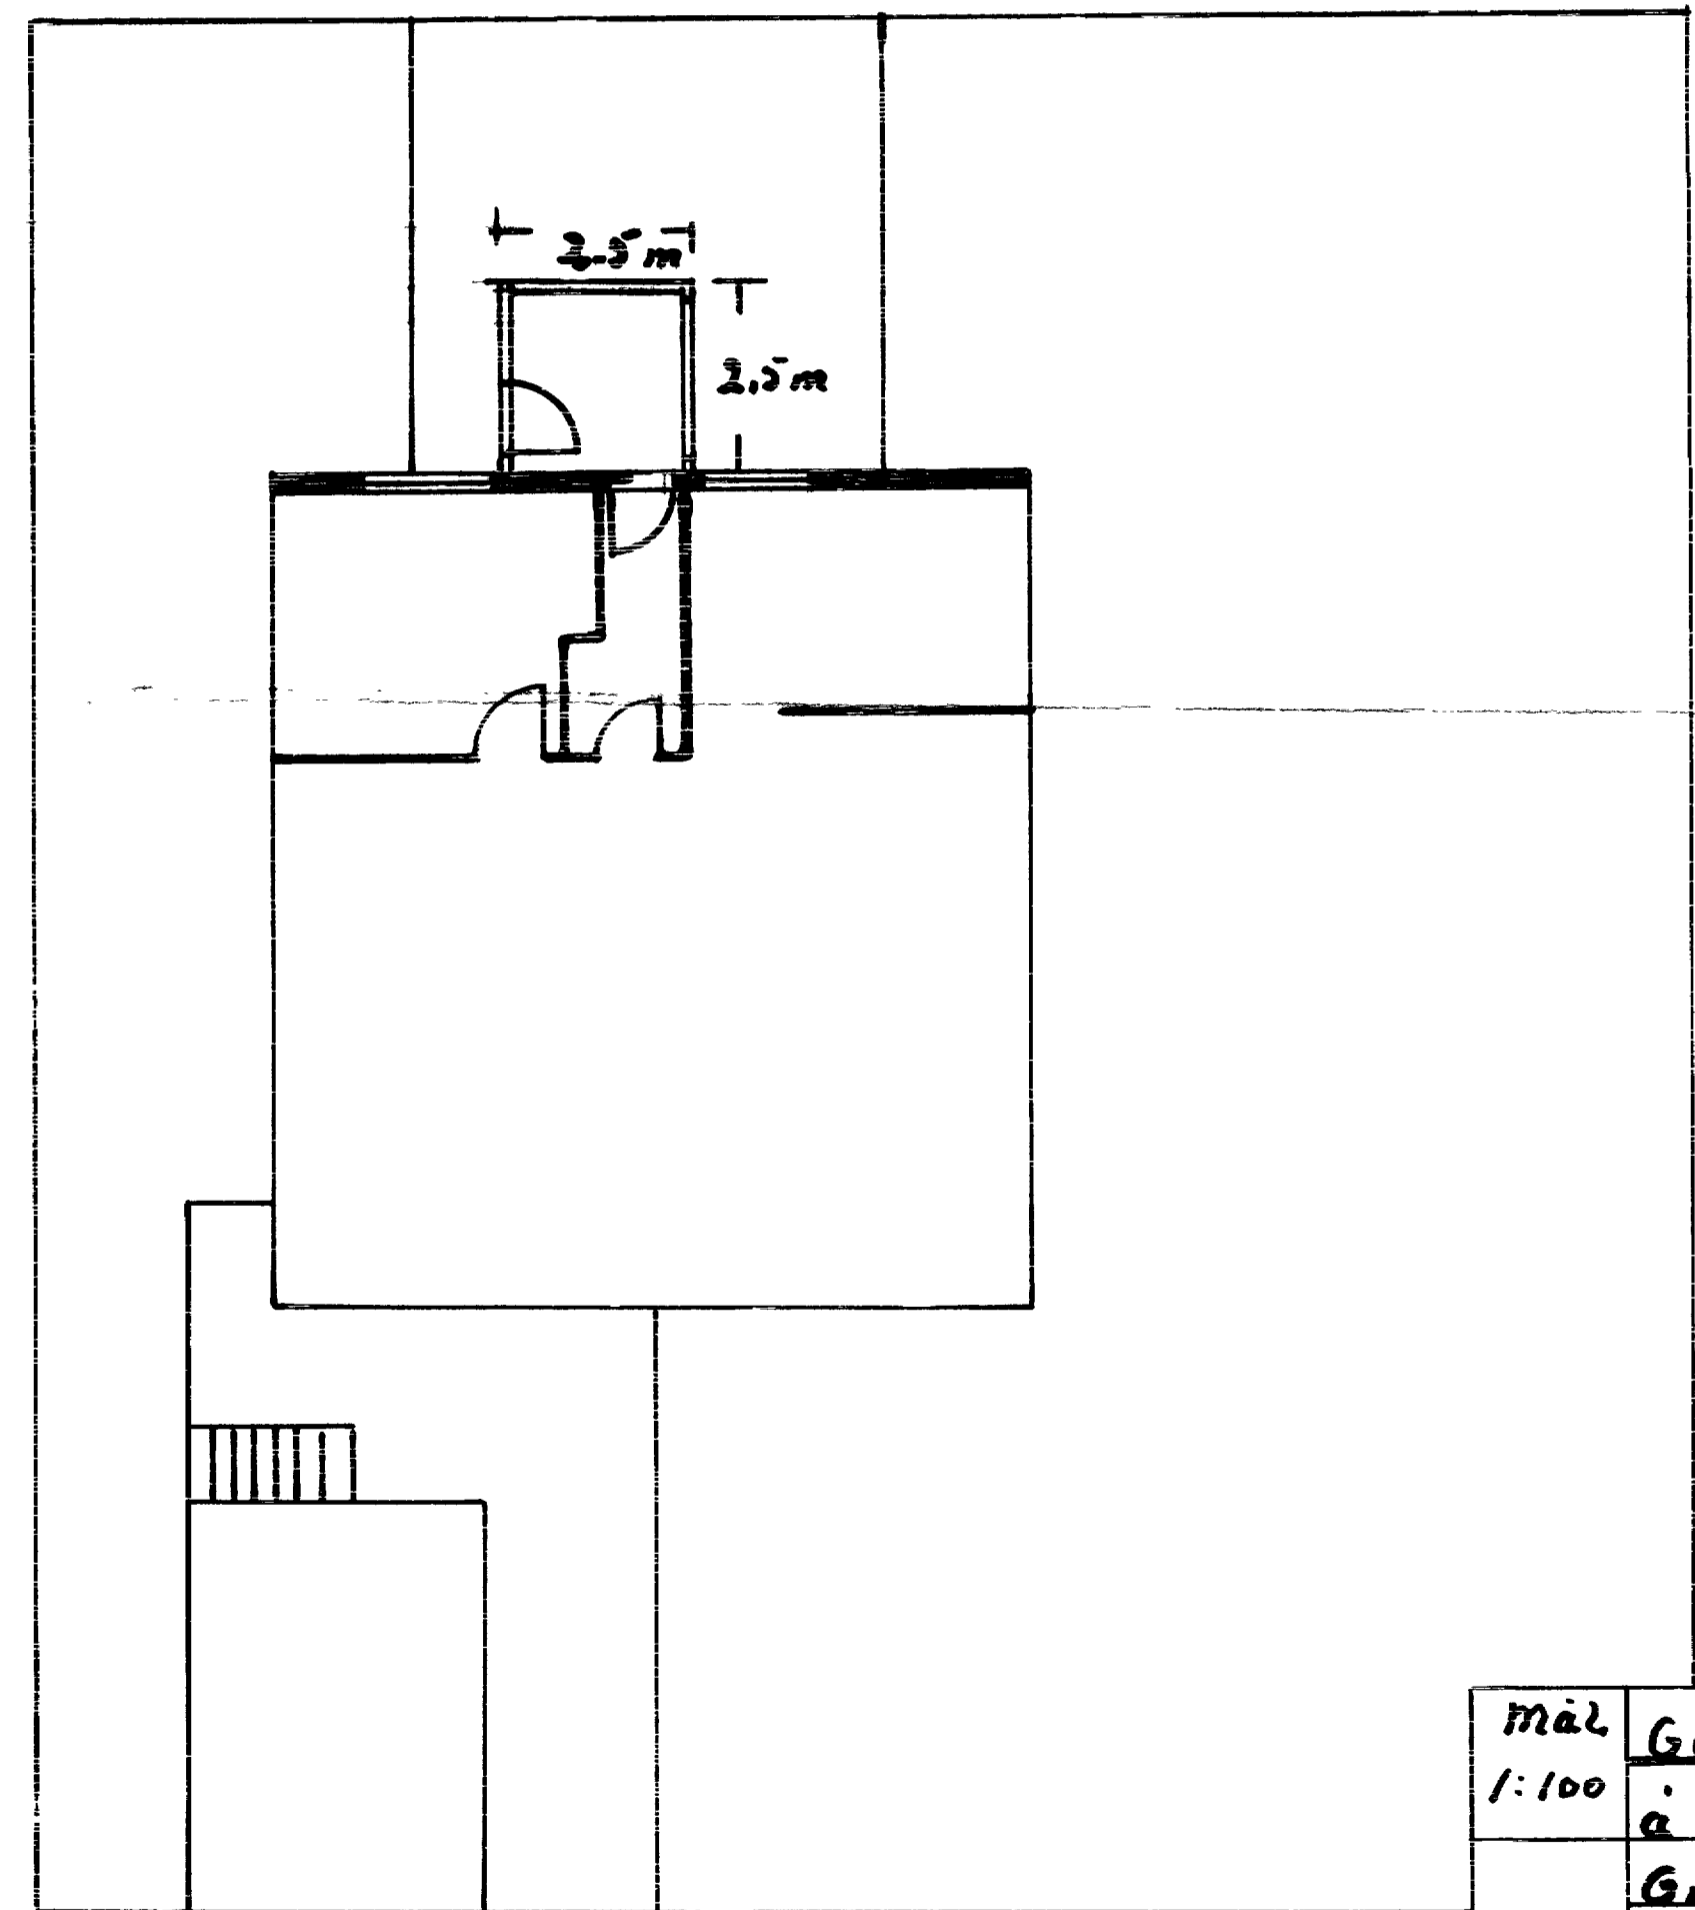

Brimhólabraut 35

mál 1:100	Geymsla og handrið á bifreiðageymslu
	Grunnmynd Sneidings og útlit
	F202orm. 6.2m Rúm 15.6m
Vestm. 1972	Agúst Huggverðsson