
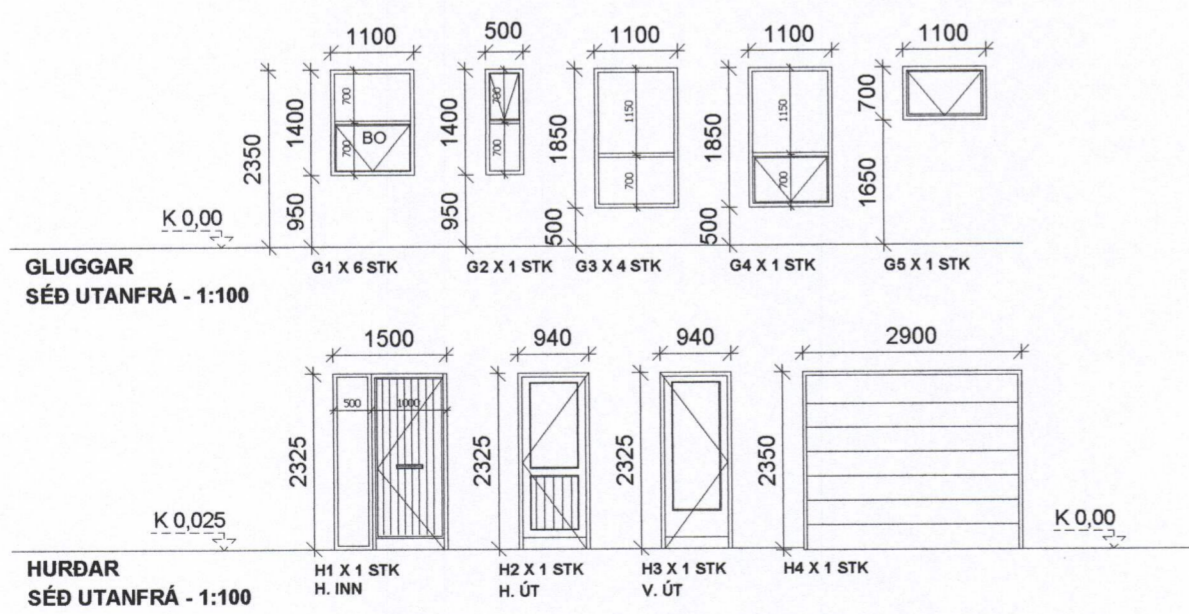


SAMBYKKT AF BYGGINGARFULLTRÚA

26. MAR. 2019
 Sigur S. Bj
 BYGGINGARFULLTRÚINN Í VESTMANNAEYJUM

Samþykkt á fundi byggingar-
 nefndar Vestmannaeyja
 26. FEB. 2019
 Byggingarfulltrúinn í Vestmannaeyjum

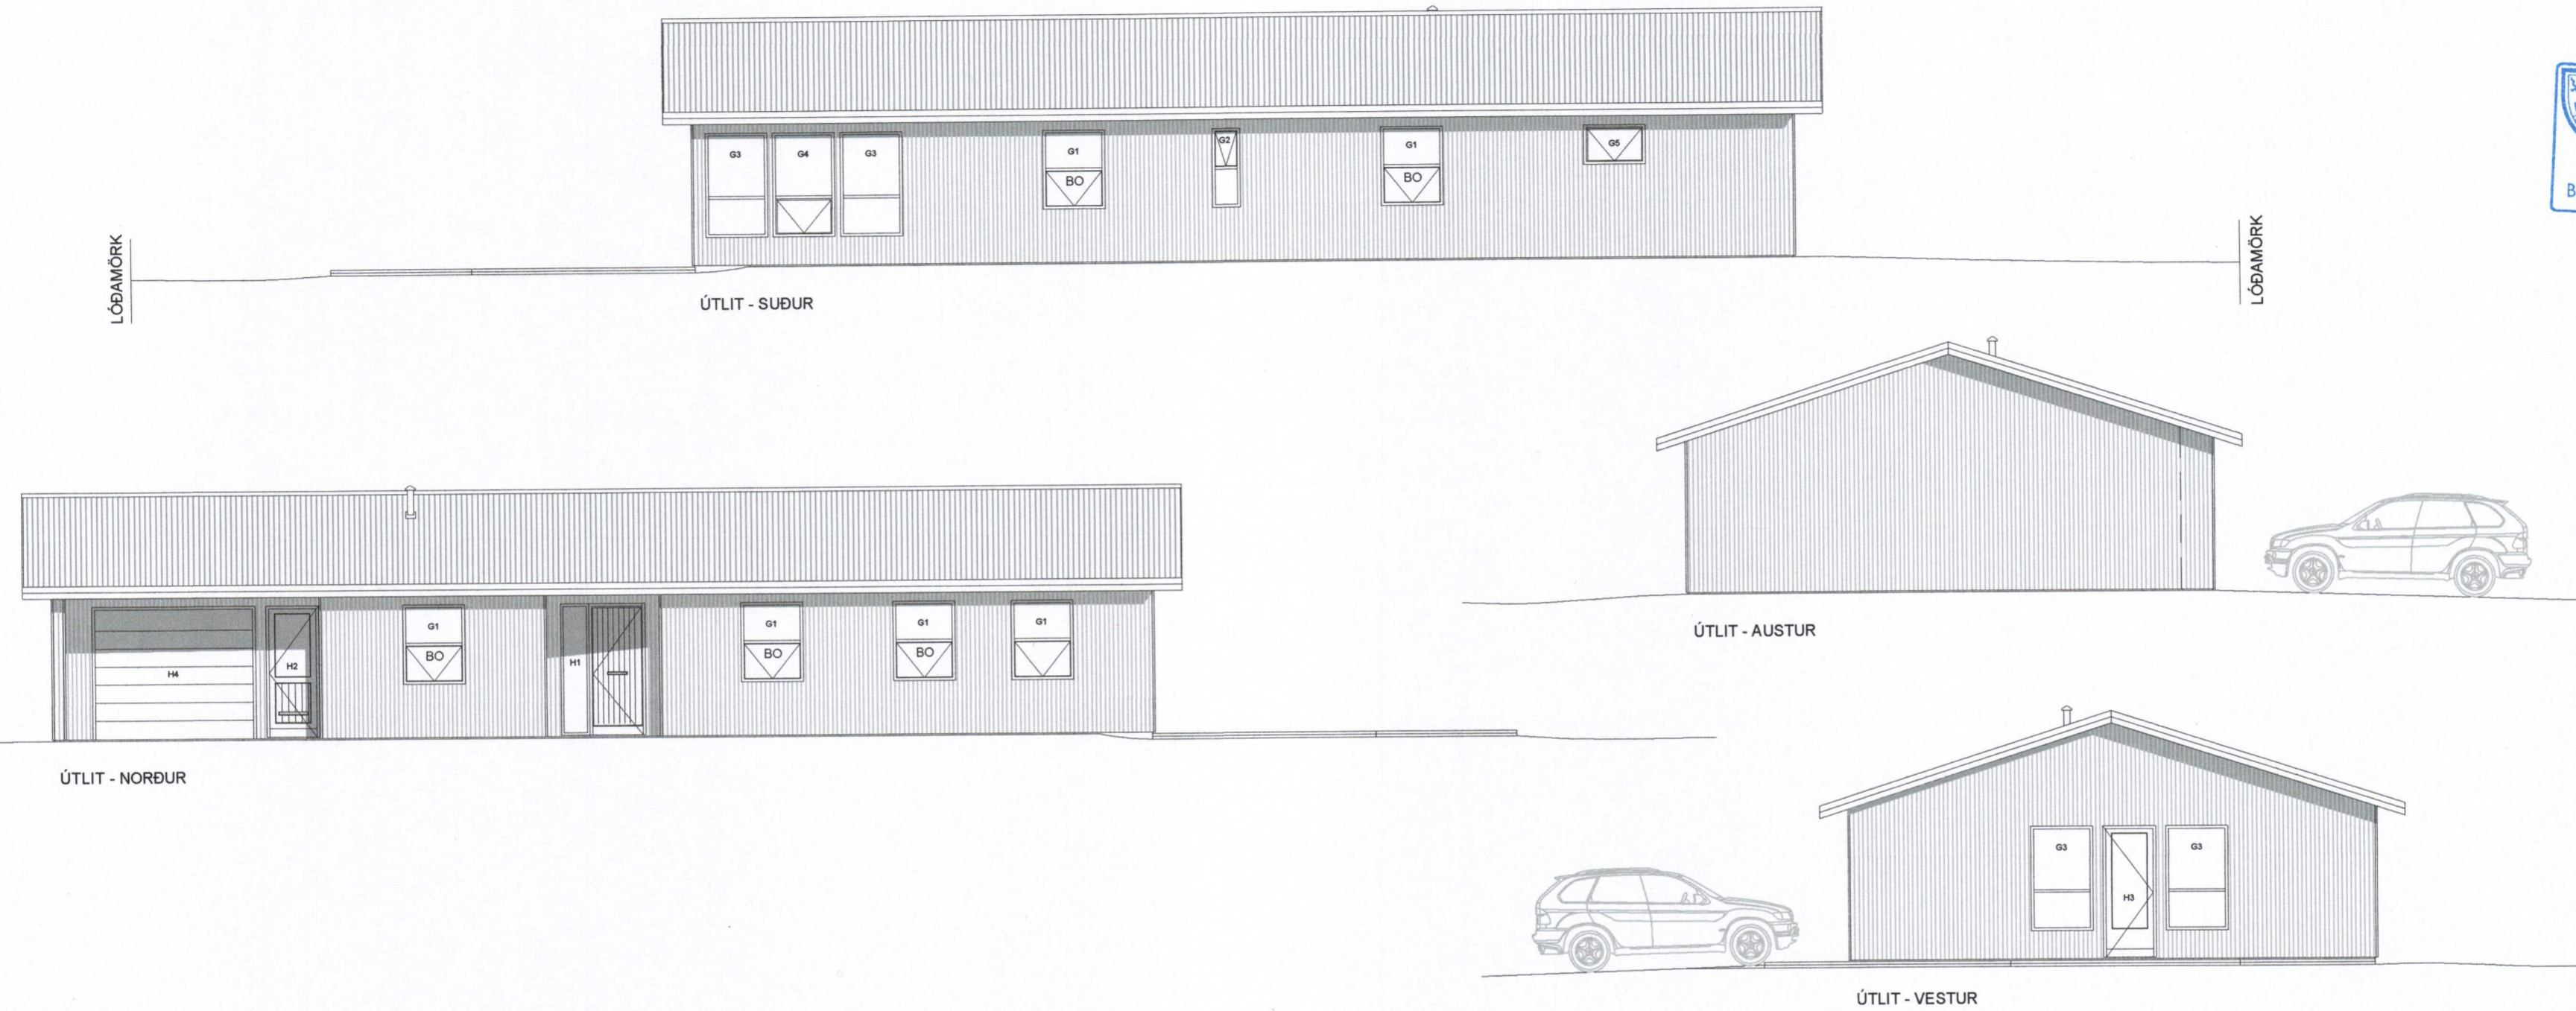

SAMKVÆMT BYGGINGARLÝSING:

GLUGGAR SKULU UPPFYLLA KRÖFUR BYGGINGARREGLUGERÐAR.
 ALLUR FRÁGANGUR GLUGGA/GLERS OG BJÖRGUNARÓPA SKAL VERA SAMKVÆMT LEIÐBEININGARBLADI RB. 31.005 - "SETNING GLUGGA Í TIMBURGRIND", BYGGINGARREGLUGERÐ, LEIÐBEININGUM FRAMLEIÐANDA OG ADALUPPDRATTUM. ÝTARLEGI UPPLÝSINGAR UM BJÖRGUNARÓP MÁ FINNA Í GREIN 9.5.5. VAL Á GLERI SKAL VERA SAMKVÆMT RB BLADI "VAL GLERGEREJA FYRIR ÍBÚÐARHÚS" ADALUPPDRAETTIR SKULU HAFDIR TIL HLIDSJÓNAR VID SMÍÐI Á GLUGGUM.

HURÐAR SKULU UPPFYLLA KRÖFUR BYGGINGARREGLUGERÐAR. ALLUR FRÁGANGUR SKAL VERA SAMKVÆMT BYGGINGARREGLUGERÐ, LEIÐBEININGUM FRAMLEIÐANDA OG ADALUPPDRATTUM. ALLAR ÚTHURÐAR ERU MÁLSETTAR Á ADALUPPDRATTUM.
 HINDRUNARLAUS UMFERDARBREIDD ALLRA SVALA- OG GARDDYRA SKAL MINNST VERA 0,80 m OG SAMSVARANDI HÆÐ MINNST 2,00 m.
 HINDRUNARLAUS UMFERDARBREIDD ALLRA INNGANGSDYRA BYGGINGA SKAL MINNST VERA 0,83 m OG SAMSVARANDI HINDRUNARLAUS HÆÐ MINNST 2,07 m.
 UPPFÆRA SKAL TEIKNINGAR EF FRAMLEIÐANDI GETUR EKKI UPPFYLLT HINDRUNARLAUSA UMFERDARBREIDD HURÐA MIDAD VID MÁL ADALUPPDRATTA.
 BRÉFARIFUR SKULU VERA MINNST 25 X 260 MM AD STÆRD OG STAÐSETTAR ÞANNIG AD FJARLEGD FRÁ GÓLFI (JÖRÐU) AD NEDRI JADRI BRÉFARIFU SÉ EKKI MINNI EN 1,00 M OG EKKI MEIRI EN 1,20 M

BR.	DAGS.	BREYTING
BRIMHÓLABRAUT_VESTMANNAEYJUM BRIMHÓLABRAUT_40 ÚTLIT/HURÐIR_GLUGGAR ÍBÚÐARHÚS		
Hannað: ÓTB		Teiknað: ÓTB
Samþykkt: Ólafur Tage Bjarnason Hönnunarstjóri (ef annar en aðalhönnuður)		Yfirfarir: ÓTB Mkv: 1:100 Kl.: 150482-3489 Kl.: 150482-3489
Dags: 08.01.19		
Nr: 004.19		
Blaðstærð: A2		
Teikning nr: 102		
EFFORT Ólafur Tage Bjarnason Byggingafræðingur BSc Háheidi 2, 800 SELFOSS, kt. 150482-3489 Sími: 697 6946, Vefang: www.elfort.is		