

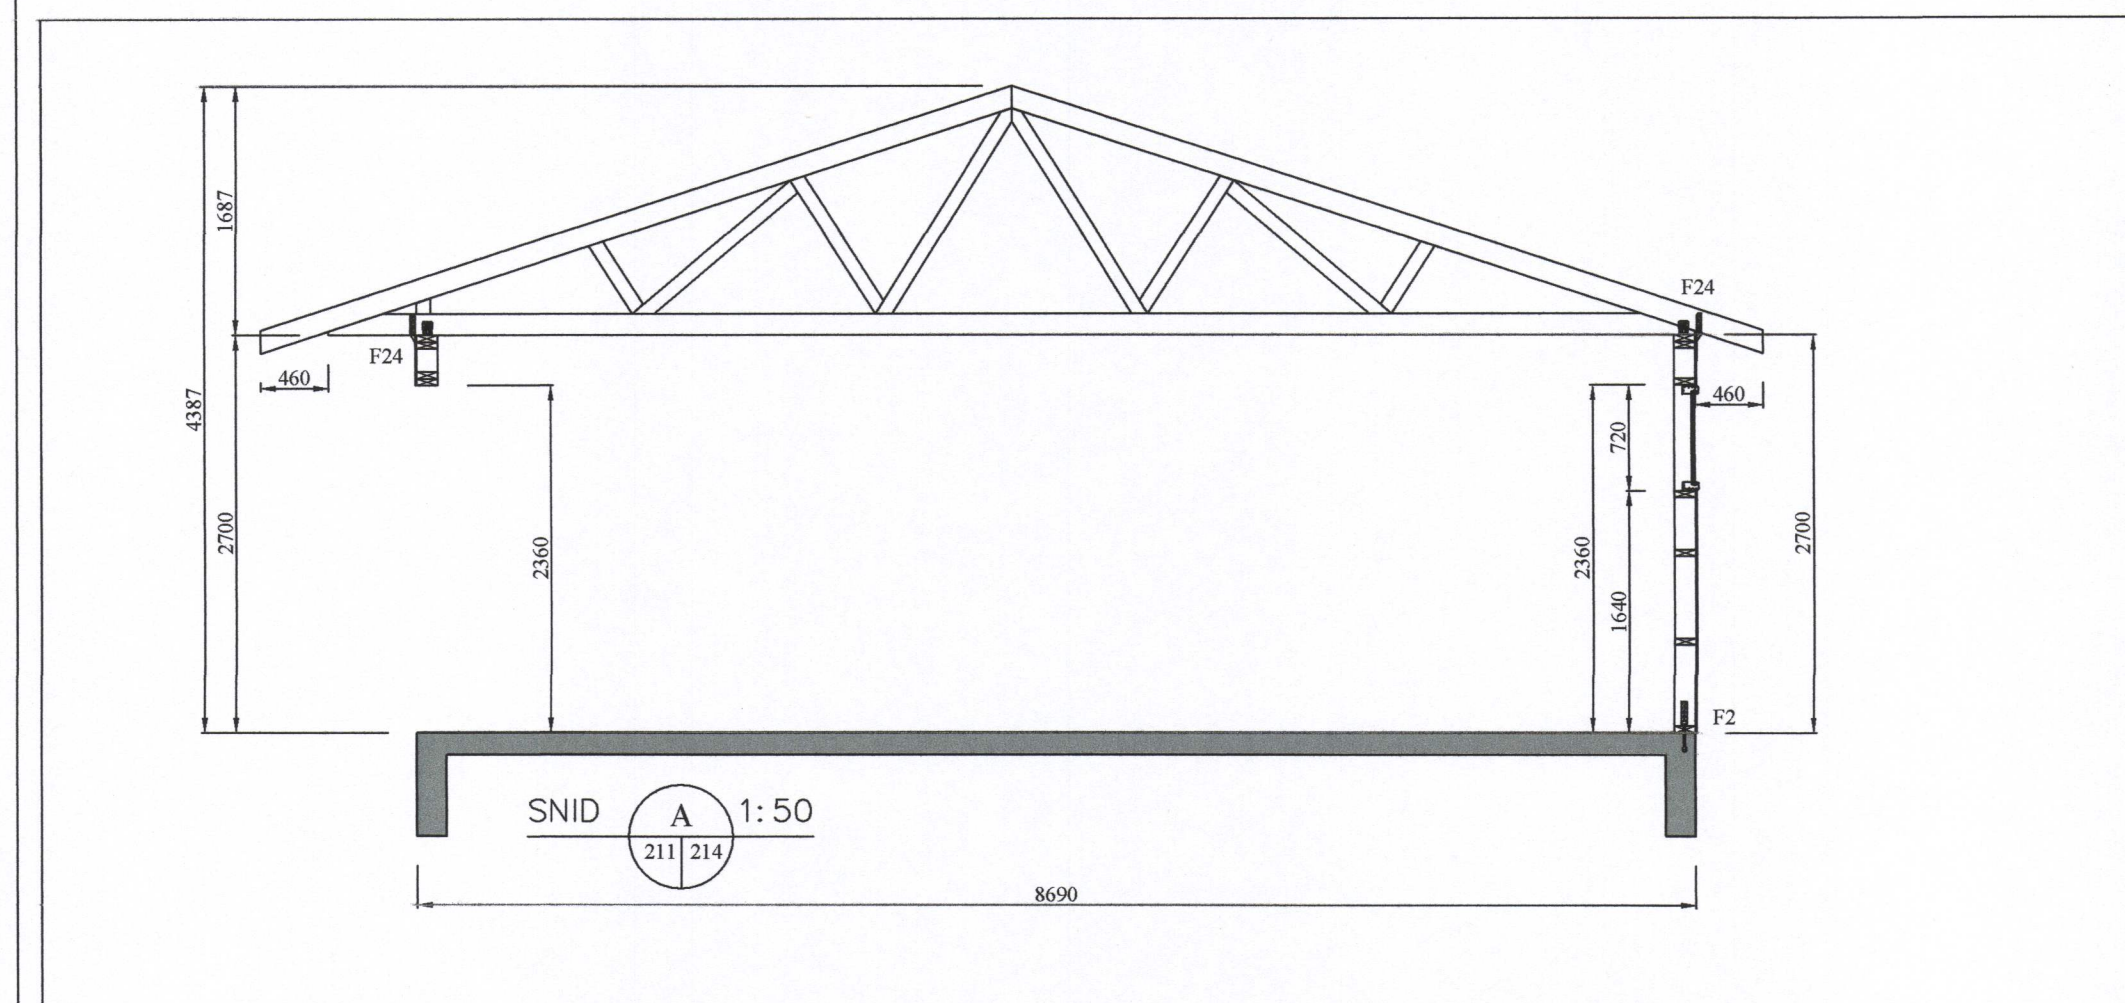
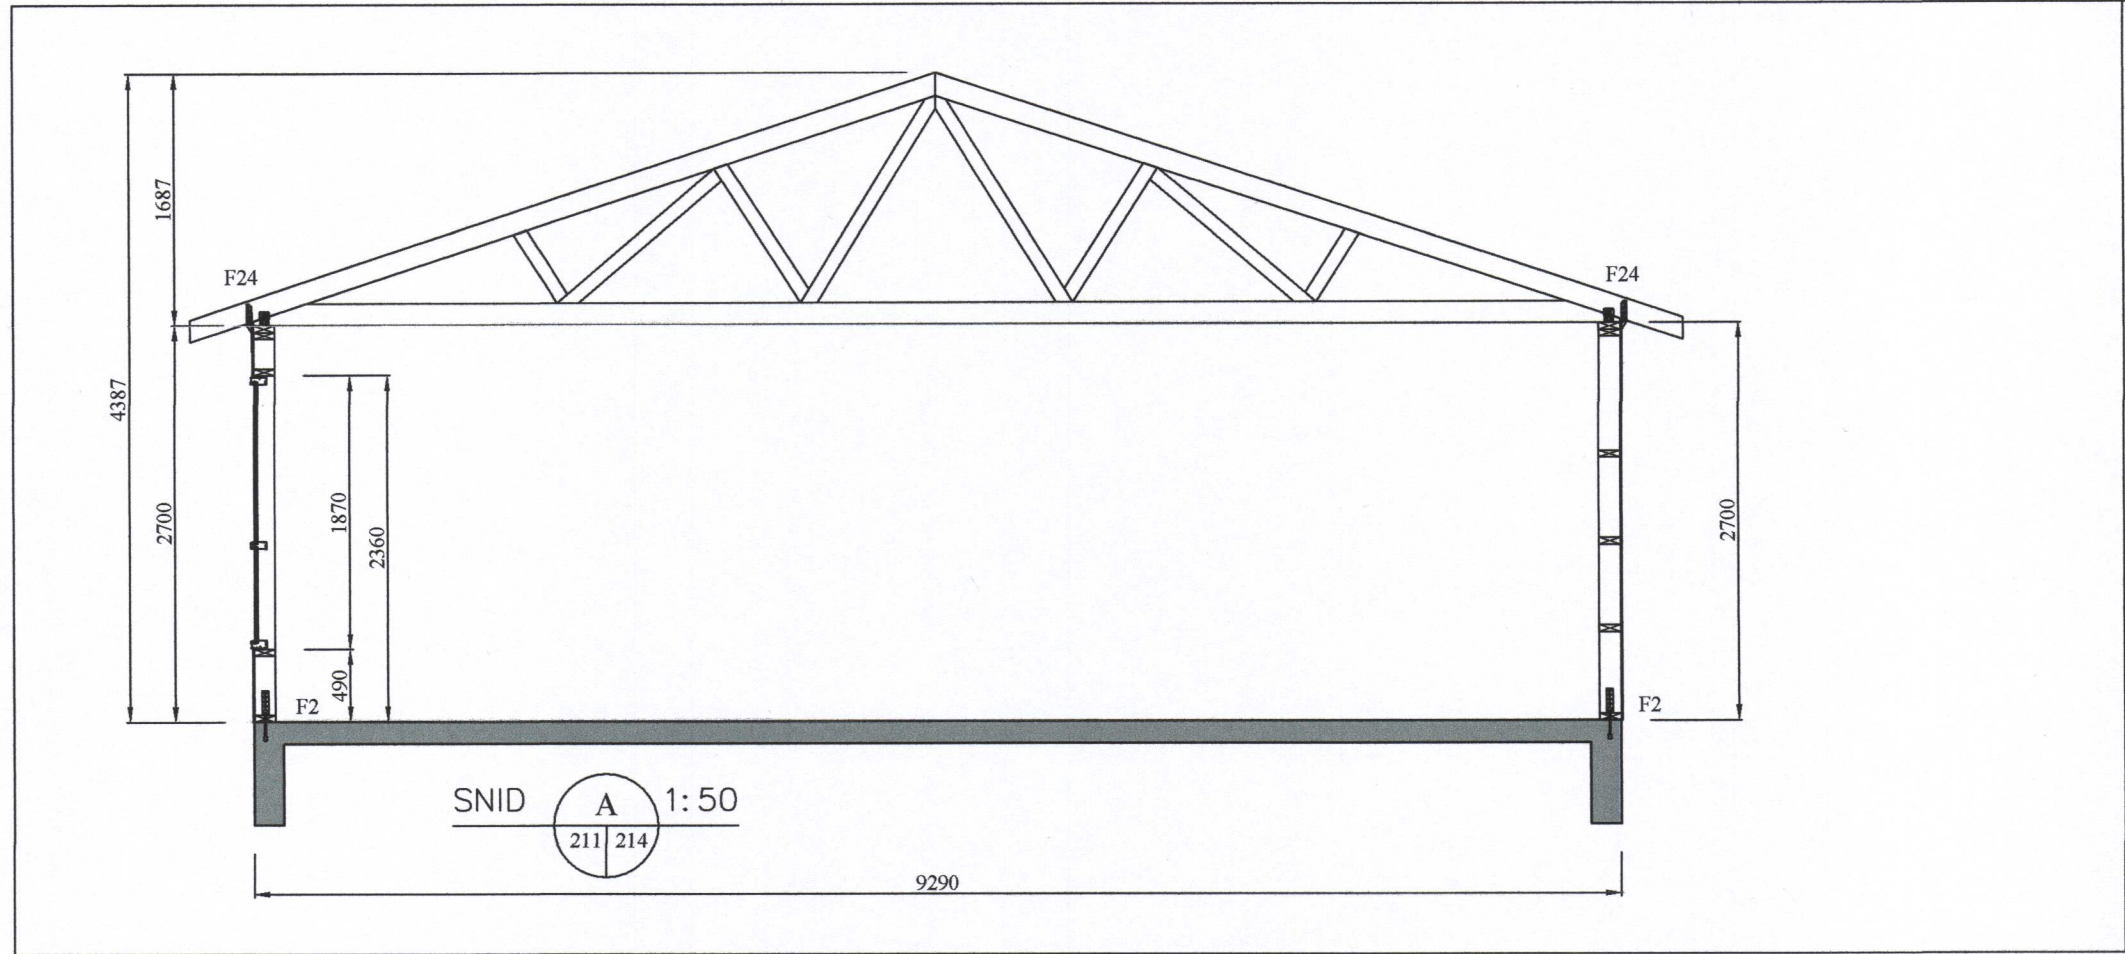


SAMPYKKT AF BYGGINGARFULLTRÚA
 26. MAR. 2019
 BYGGINGARFULLTRÚINN Í VESTMANNAEYJUM

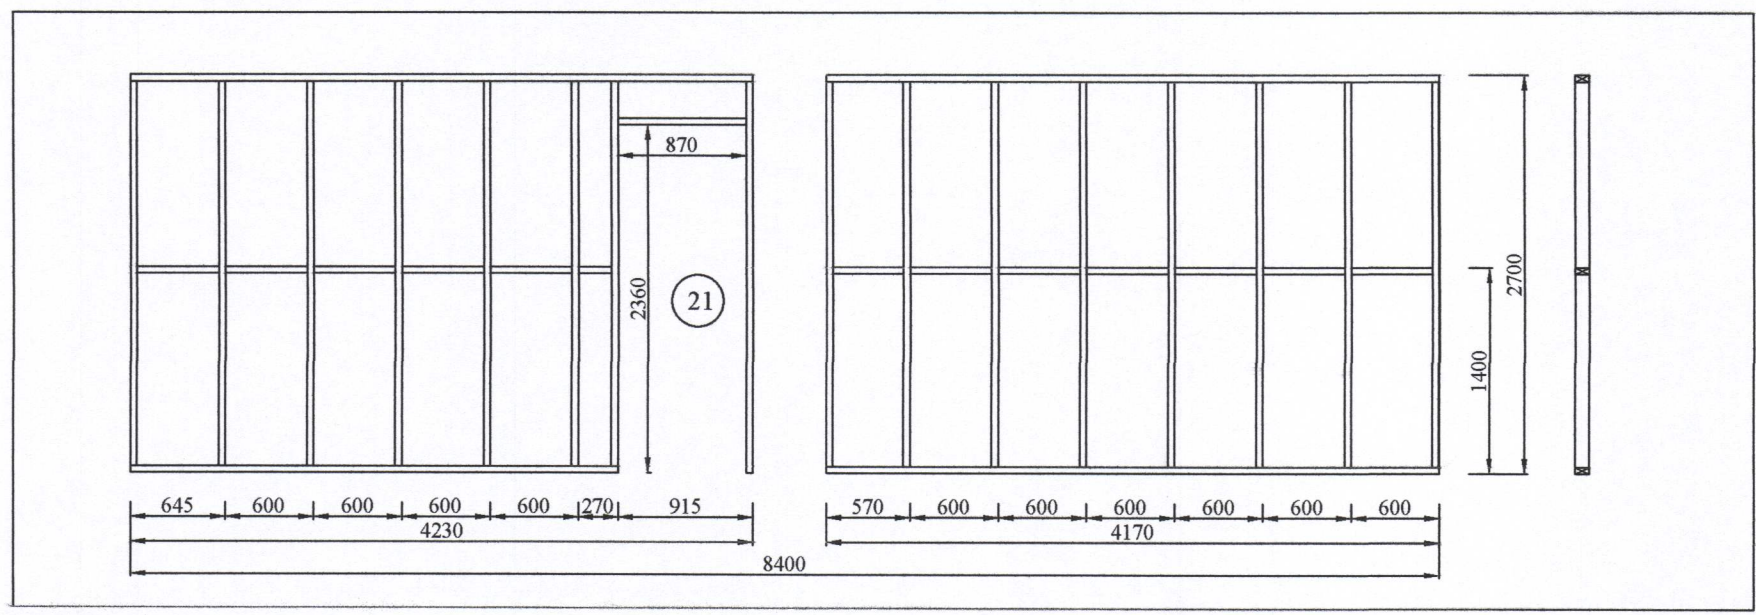

Snið í hús
 MKV. 1:50

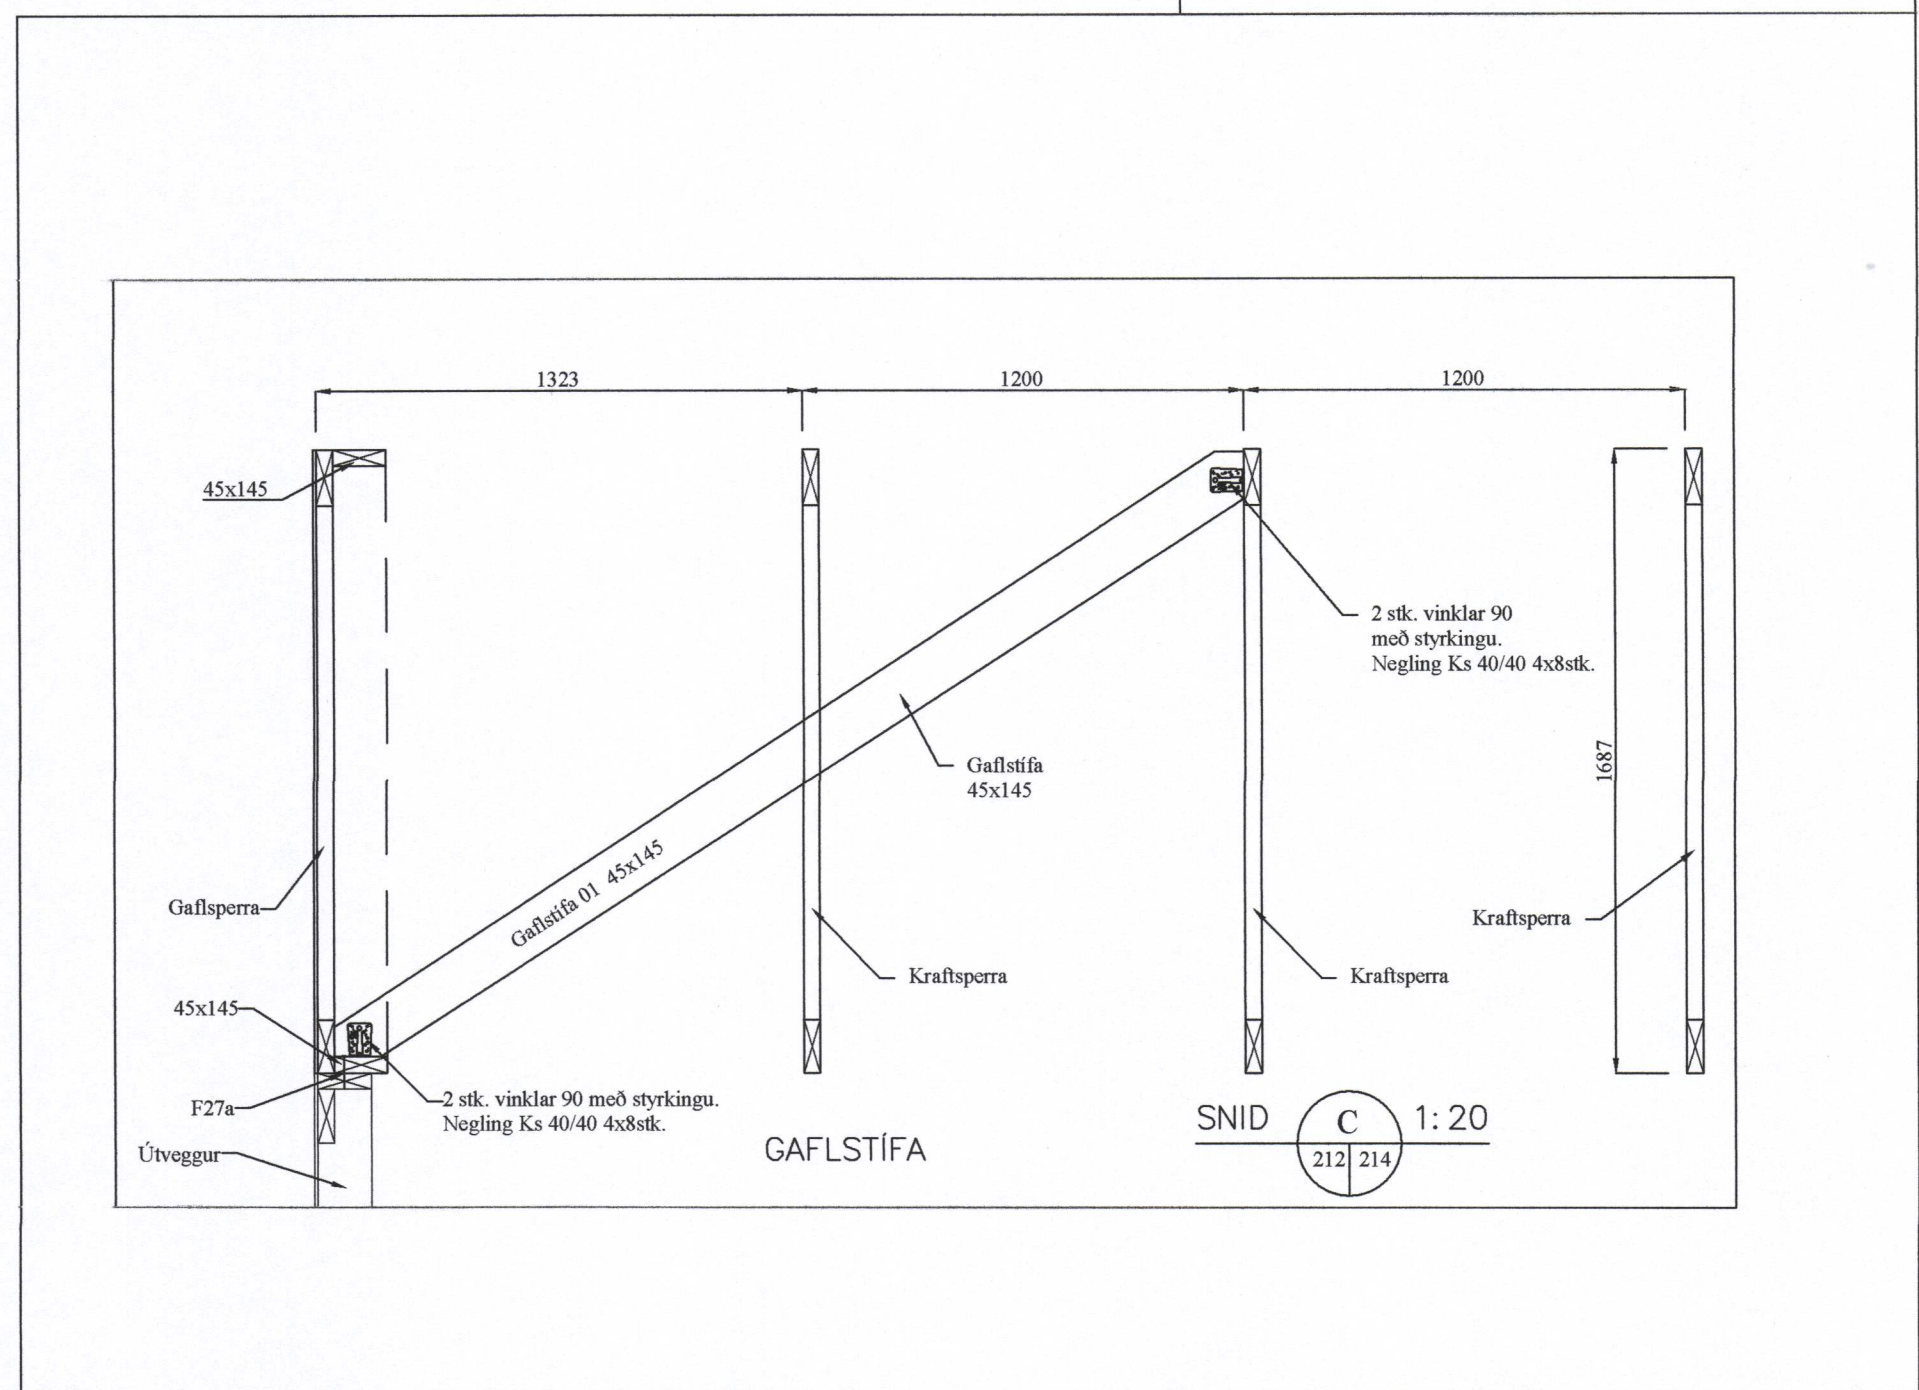

Bílskúrsveggur
 MKV. 1:50

Ólaf Tor Órnason

BR	DAGS	BREYTING

HÍARDARHOLI 11 800 SELFOSSI Sími: 783 4180 Netfang: kjartangardars@gmail.com	EYRAVEGI 65 800 SELFOSSI Sími: 578 3344 Netfang: sghus@sghus.is Veffang: www.sghus.is

Brimhólabraut 40, Vestmannaeyjum

Burðarvirki:	Kvarði 1:50
Innveggir, burðarveggir.	
Snið í hús.	

HANNAÐ:	TEIKNAD	DAGSETNIG	VERKNÚMER
KG	KG	31.01.2019	2019-05

SKRÁARNAFN	SAMPYKKT	TEIKNING NÚMER:
Brimhólabraut 40	130555-7610	214
Burðarvirki.dwg	<i>[Signature]</i>	