


SAMPYKKT AF BYGGINGARFULLTRÚA
 26. MAR. 2019
 BYGGINGARFULLTRÚINN Í VESTMANNAEYJUM

Hliðarmynd sperra
 MKV. 1:20

Gaflstífur
 MKV. 1:20

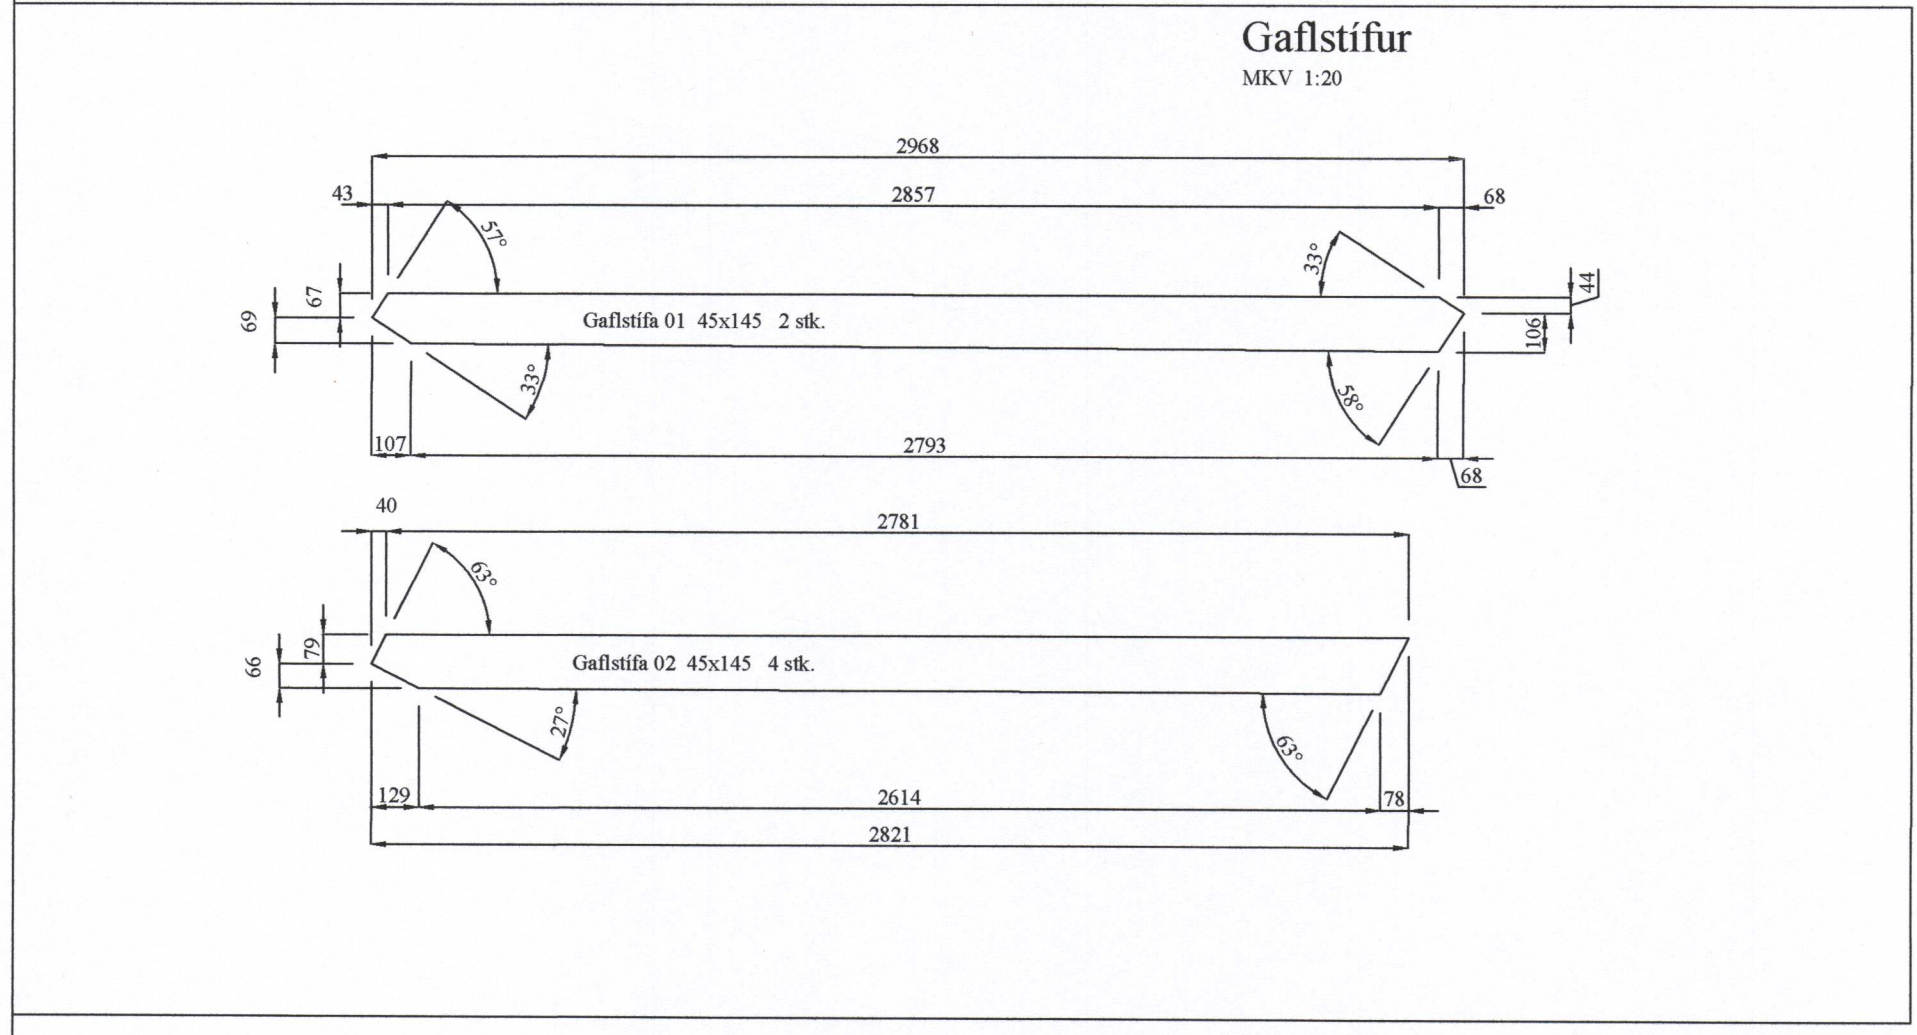

Hliðarmynd gaflstífa
 MKV. 1:20

Ólafur Tor Brannason

| BR | DAGS | BREYTING |
|----|------|----------|
| | | |

HÍARDARHÖLTI 11
 800 SELFOSSI
 Sími: 783 4180
 NETFANG: kjartangardars@gmail.com
 HÖNNUN

EYRAVEGI 65
 800 SELFOSSI
 Sími: 578 3344
 NETFANG: sghus@sghus.is
 VEFANG: www.sghus.is

EFFORT TEIKNISTOFA 008.19 08.01.19

Brimhólabraut 40, Vestmannaeyjum

| | | | |
|-------------------|-----------------|-------------|-----------------|
| Burðarvirki: | Kvarði 1:50 | | |
| Snið í hús | Kvarði 1:20 | | |
| Hliðarmynd sperra | | | |
| HANNAÐ: | TEIKNAD | DAGSETNIG | VERKNÚMÉR |
| KG | KG | 31.01.2019 | 2019-05 |
| SKRÁARNAFN | SAMPYKKT | 120455-7649 | TEIKNING NÚMÉR: |
| Brimhólabraut 40 | Burðarvirki.dwg | | 215 |