


SKÝRINGAR :  
 VEGGEININGAR :  
 FÓTSTYKKI : 45x145, GAGNFÓAVARIP  
 STÖÐIR : 45x145  
 PVERSTAFIR : 45x145  
 VEGGJALÆGJA : 45x145  
 TIMBURGÆÐI SEU A.M.K. K18 SKV. DS413.  
 ÖLL SAMSKYTI NEGLIST MEÐ 3 STK. KS 30/90.


KROSSVIÐUR :  
 9 MM RAKAPOLINN (WBP)  
 5 LAGA COMBI (EÐA SAMBÆRILEGUR)  
 NEGLDUR Í RAKAPOLIB LIM MEÐ 25/55 c/c 100

NEGLING VEGGLÆGJU VÍÐ KROSSVIÐAREININGU:  
 5 STK. 31/80.

EIN-120  
 UPPBÝGGING EININGA  
 MKV. 1:20

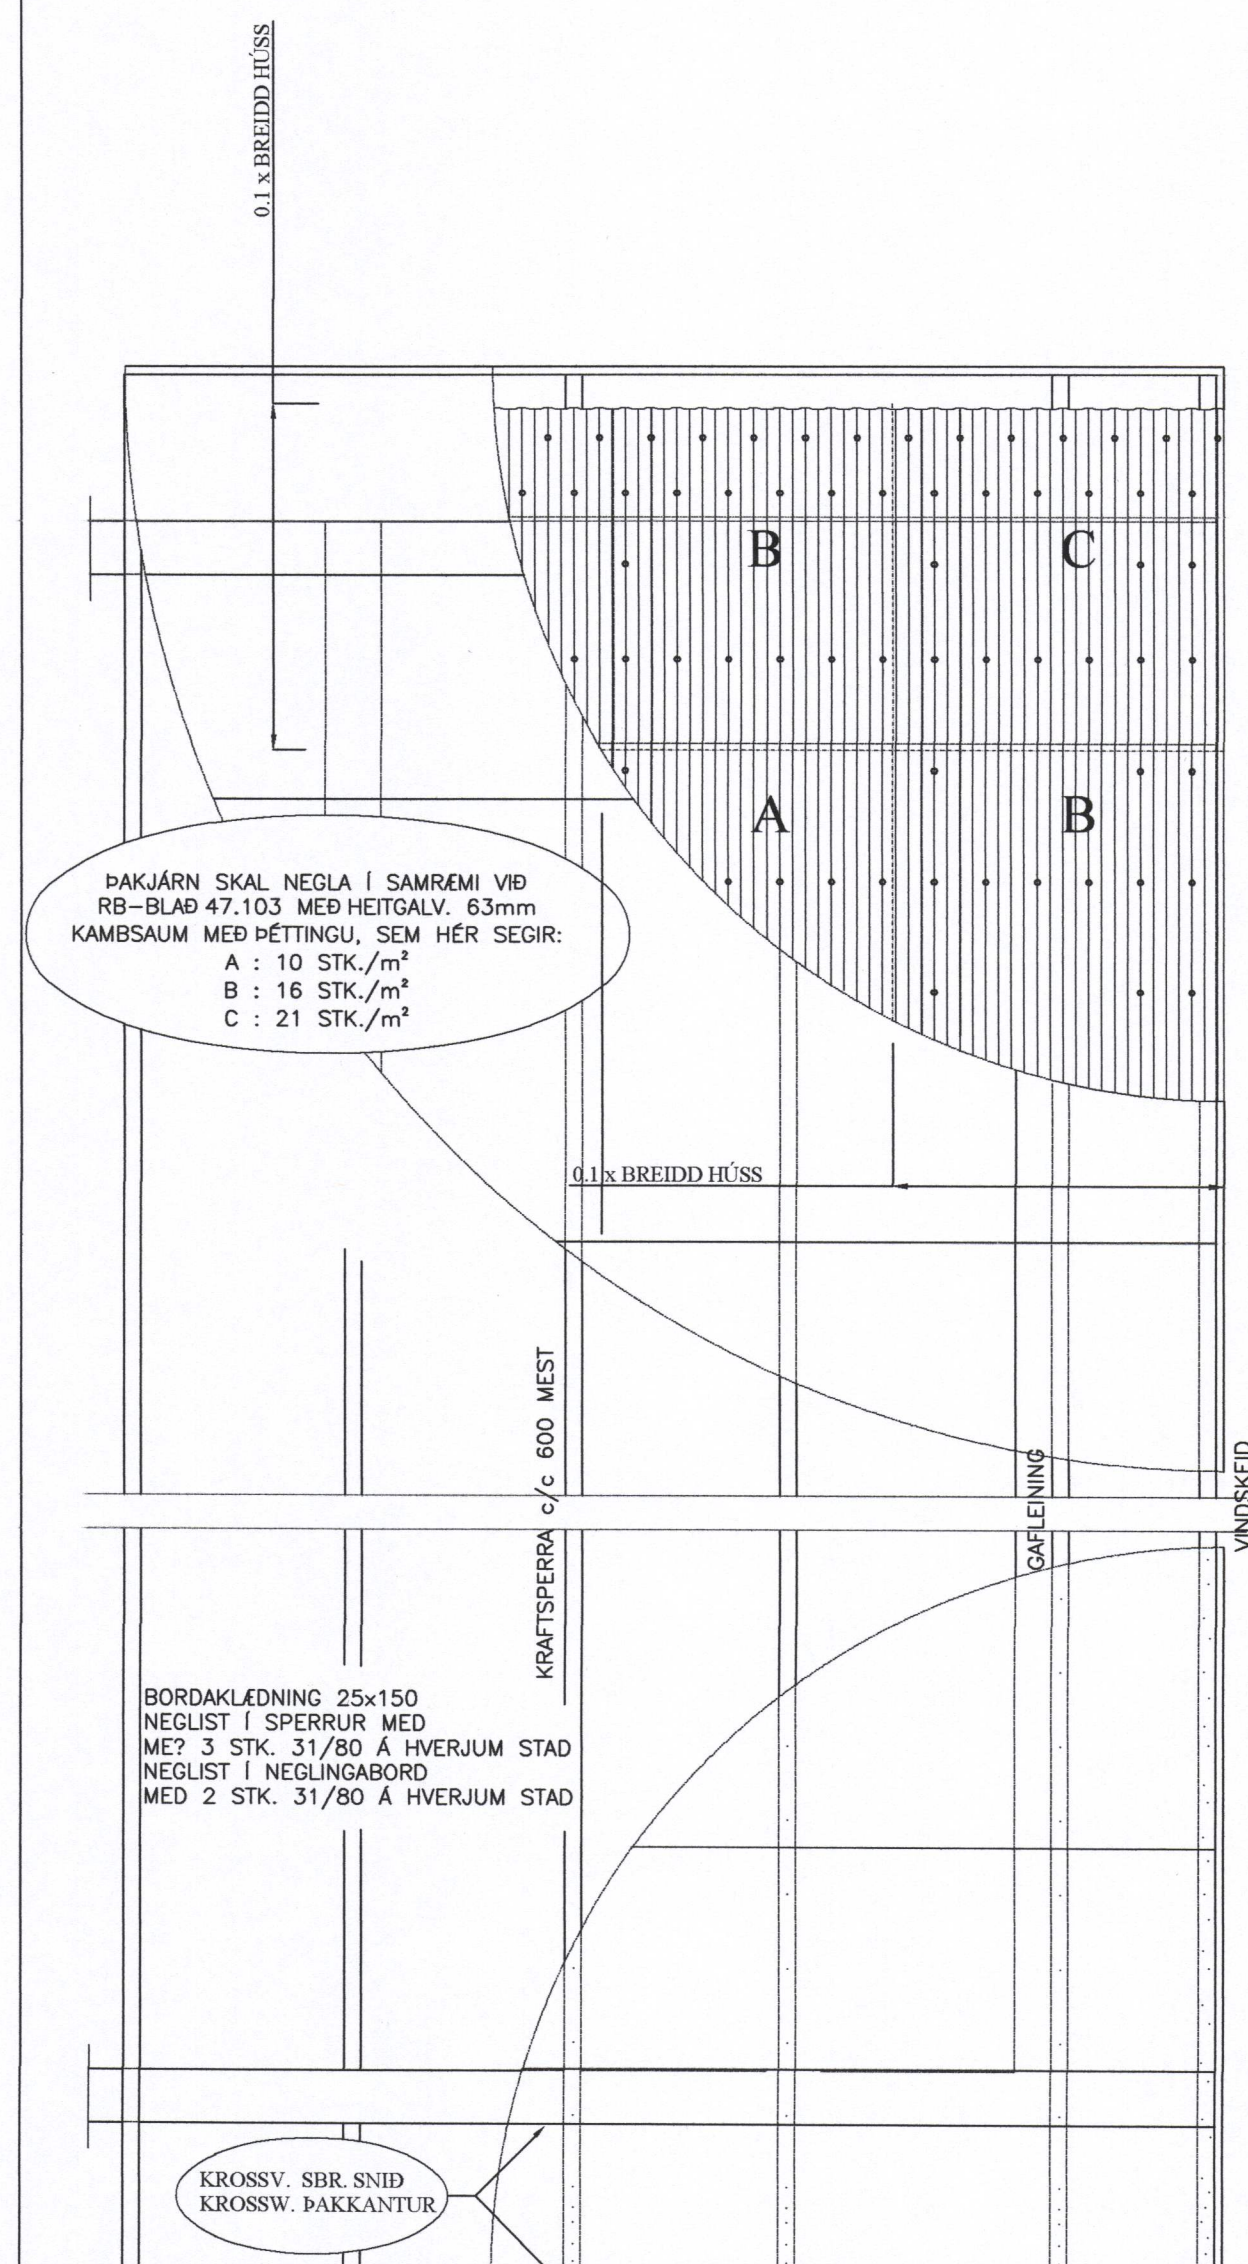

NEGLING ÞAKKLÆÐNINGAR  
 MKV. 1:20

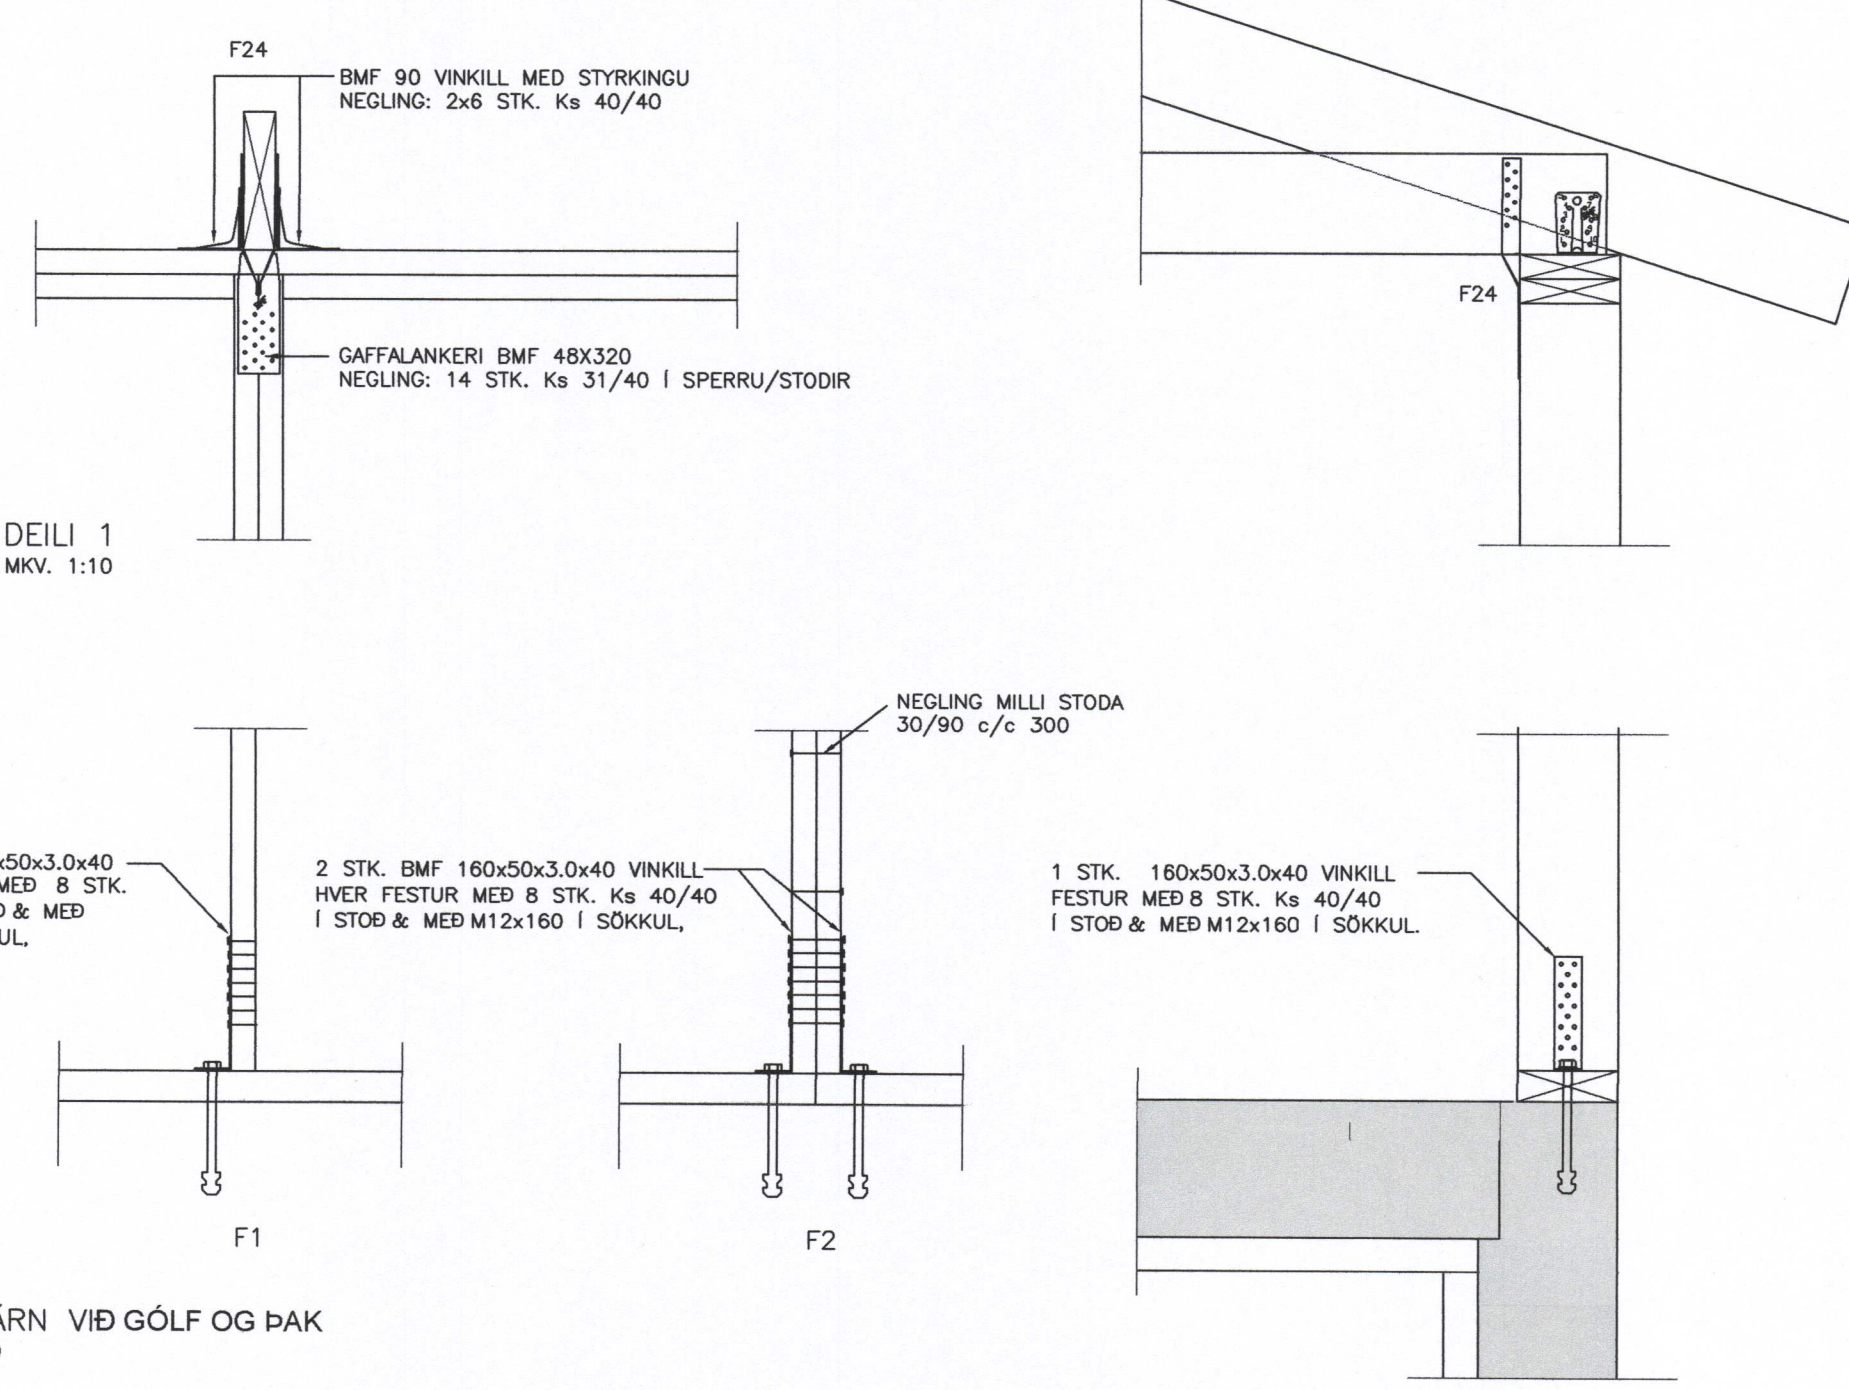

*Ólafur Tómasson*

BR	DAGS	BREYTING

EFFORT TEIKNISTOFA 008.19 08.01.19

**Brimhólabraut 40, Vestmannaeyjum**

Burðarvirki  
 Snið í útveggi og þak  
 Negling þakklæðingar

HANNAÐ:	TEIKNAD	DAGSETNIG	VERKNÚMER
KG	KG	31.01.2019	2019-05

SKRÁARNAFN: Brimhólabraut 40 Burðarvirki.dwg

SKRÁARNAFN: SAMÞYKKT 120555-7649

TEIKNING NÚMER: 231