



SAMÞYKKT AF BYGGINGARFULLTRÚA  
 26. MAR. 2019  
 BYGGINGARFULLTRÚINN Í VESTMANNAEYJUM

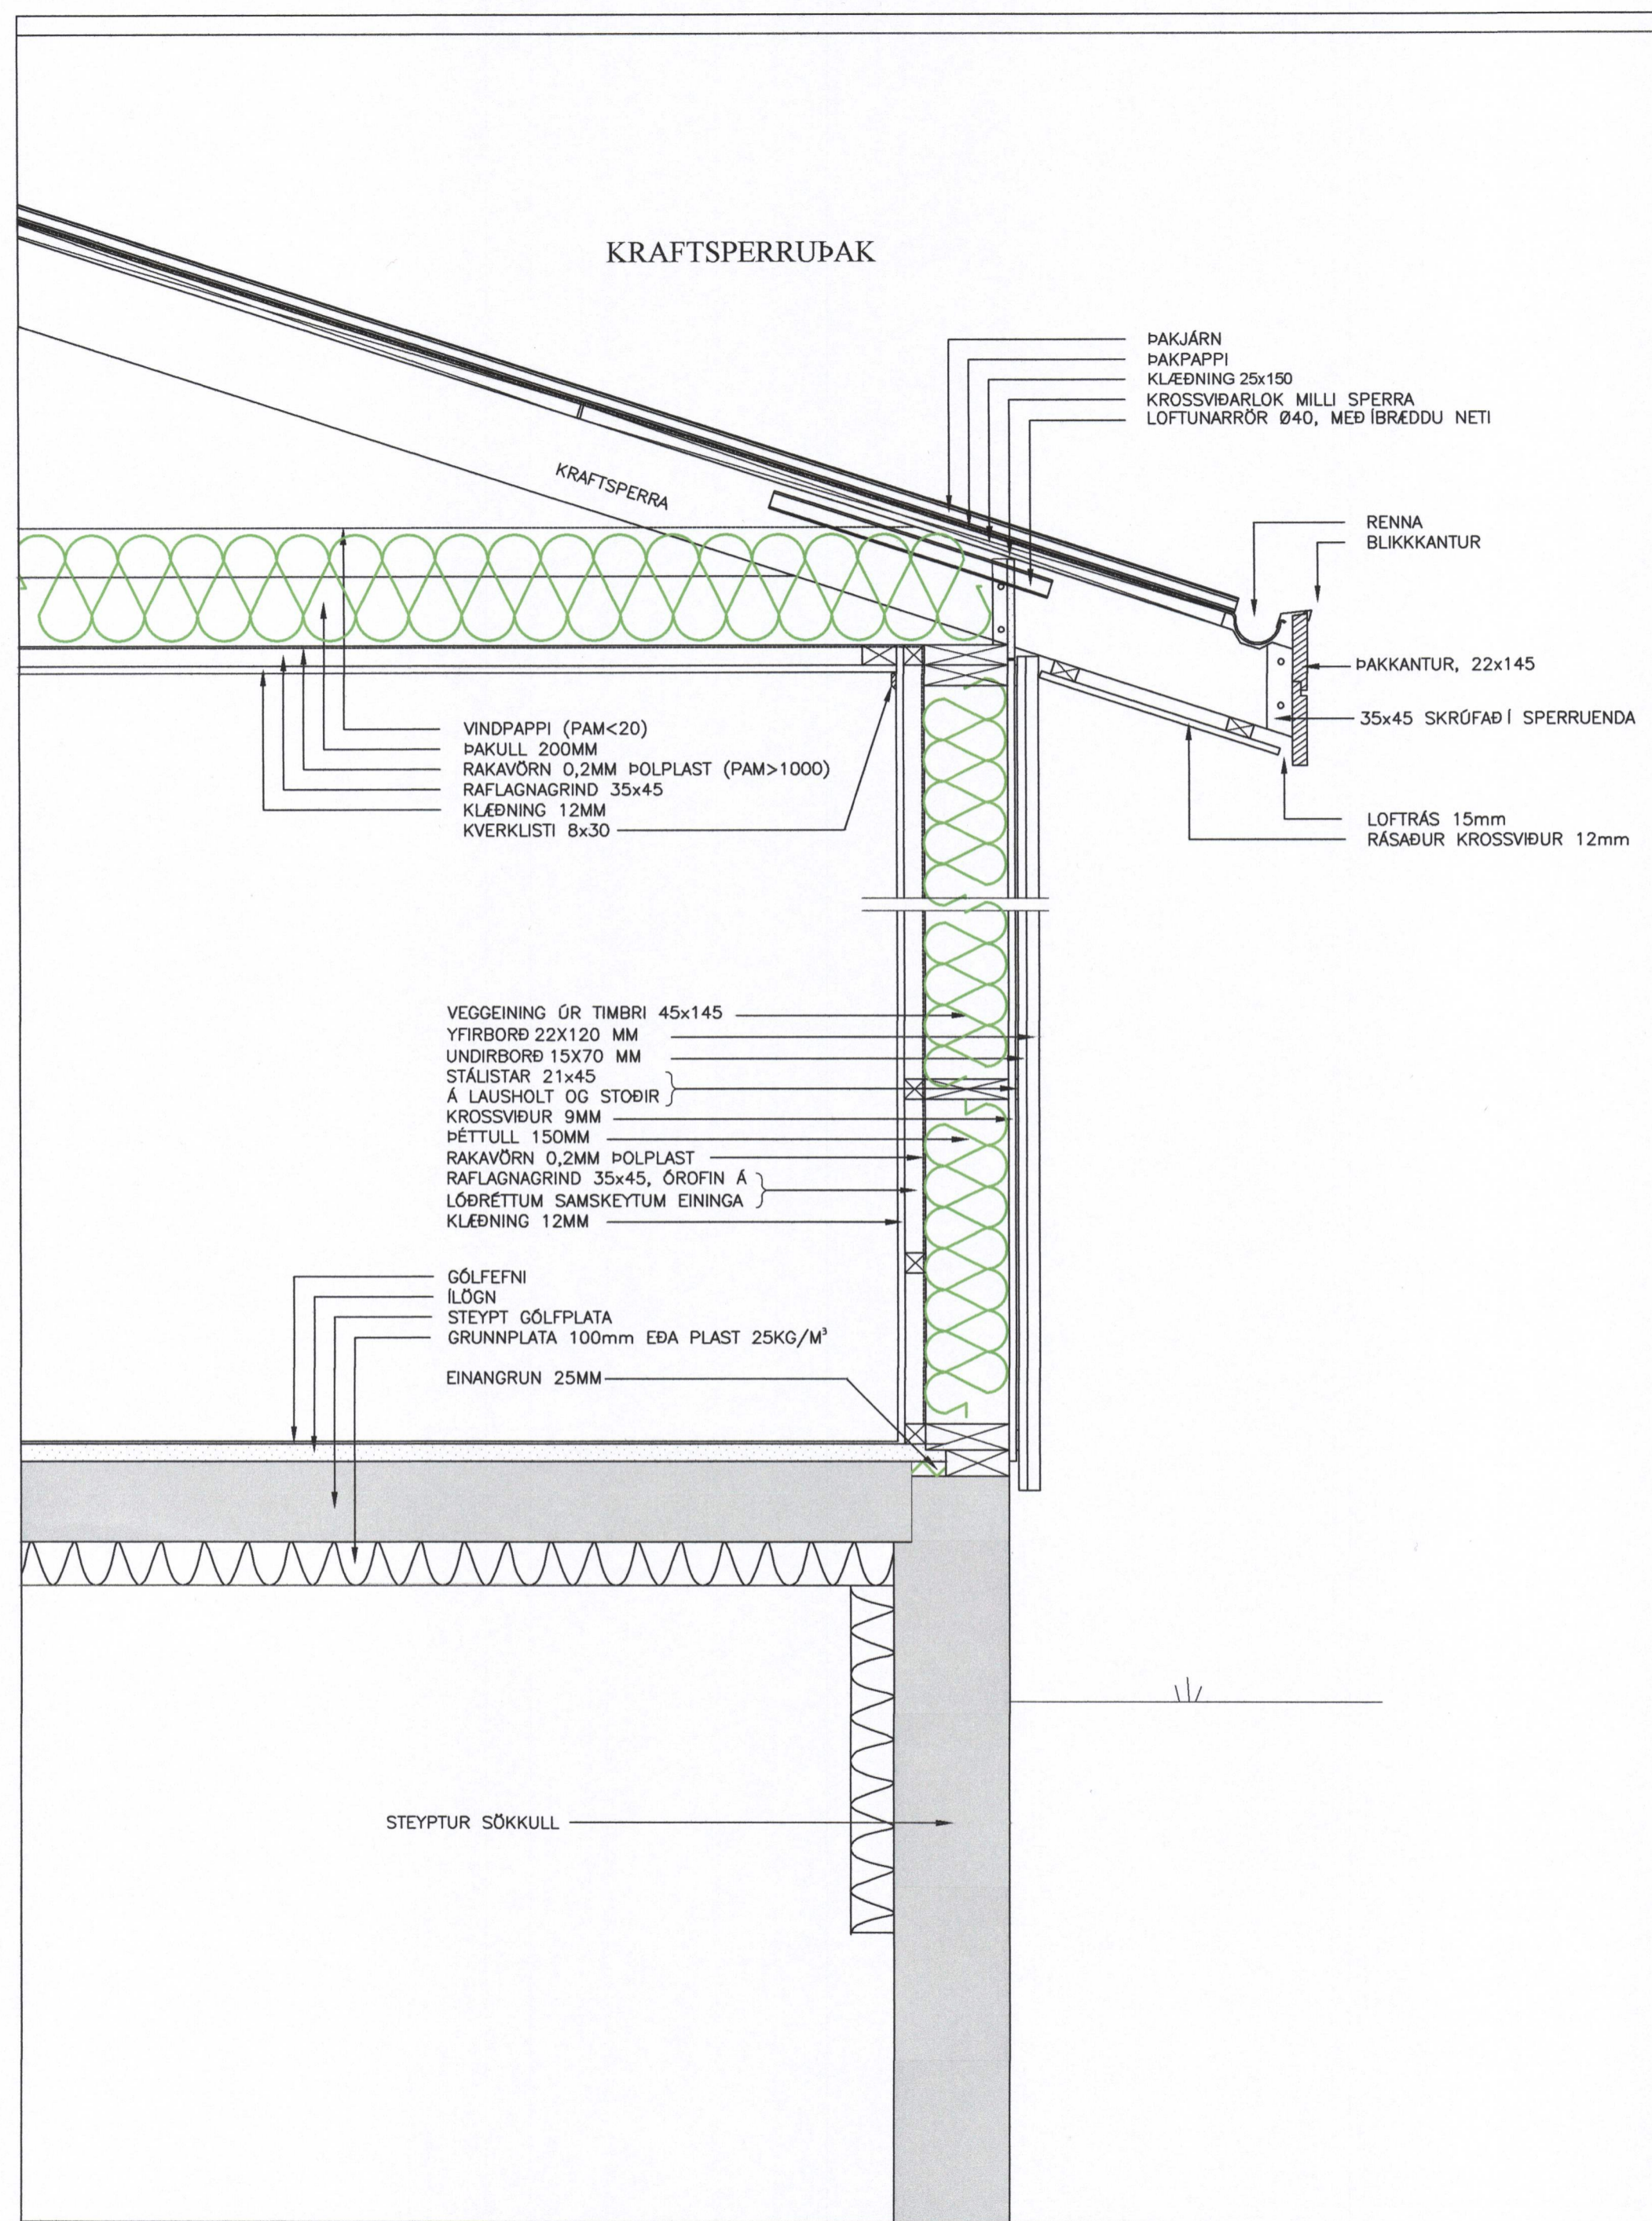


SNIÐ Í GÓLF OG VEGG  
 Mkv. 1:10

VEL ÞJÓPPU? FROSTÖRUGG  
 GRÚSARFYLLING

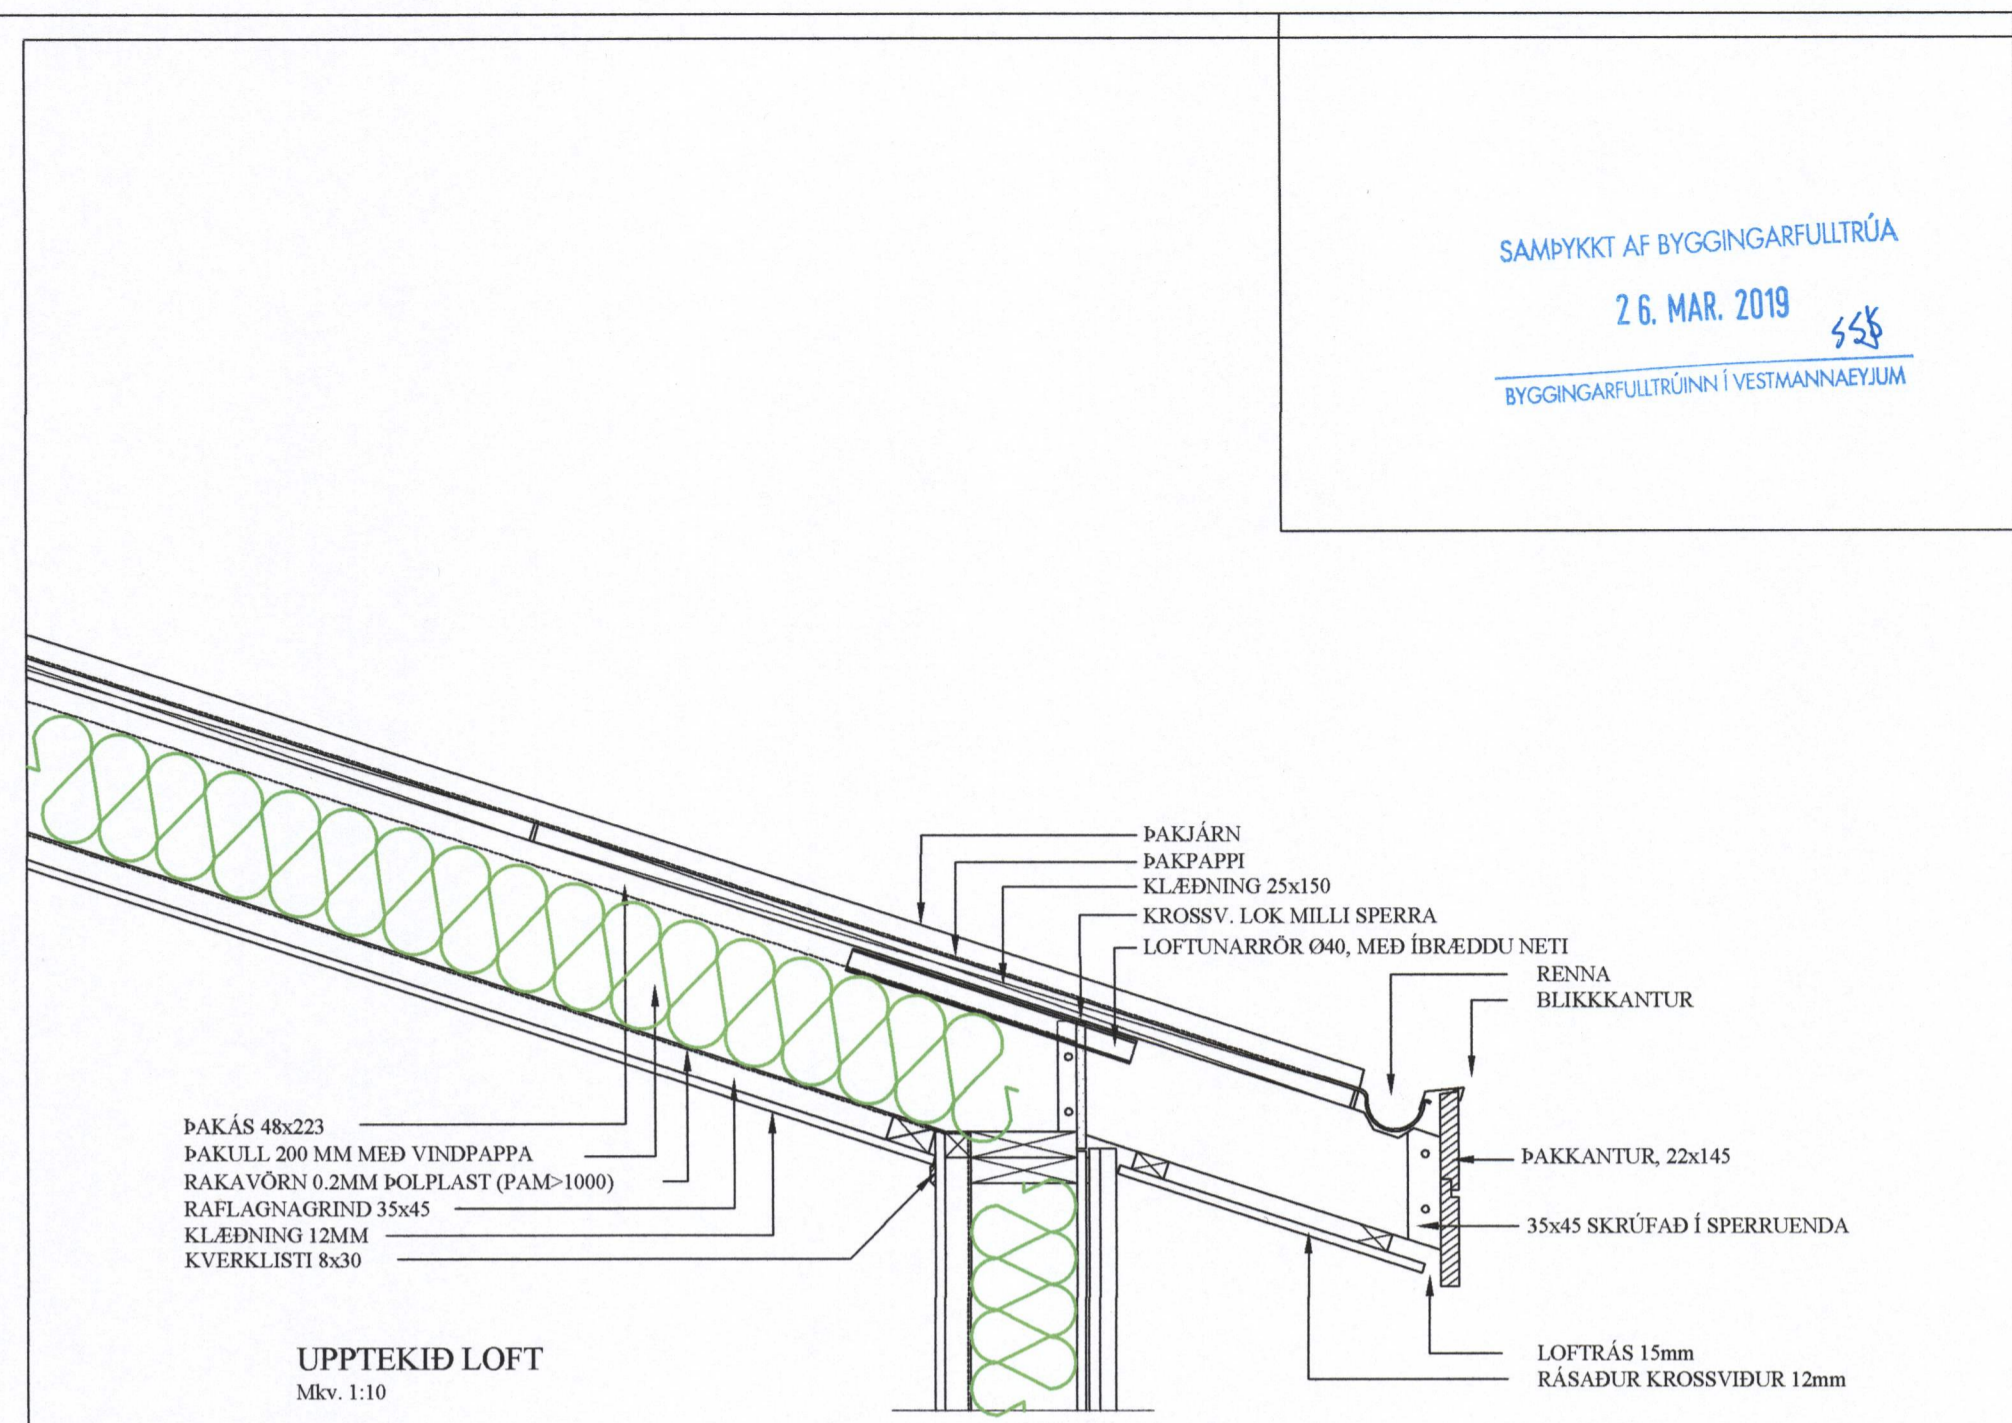

UPPTEKIÐ LOFT  
 Mkv. 1:10

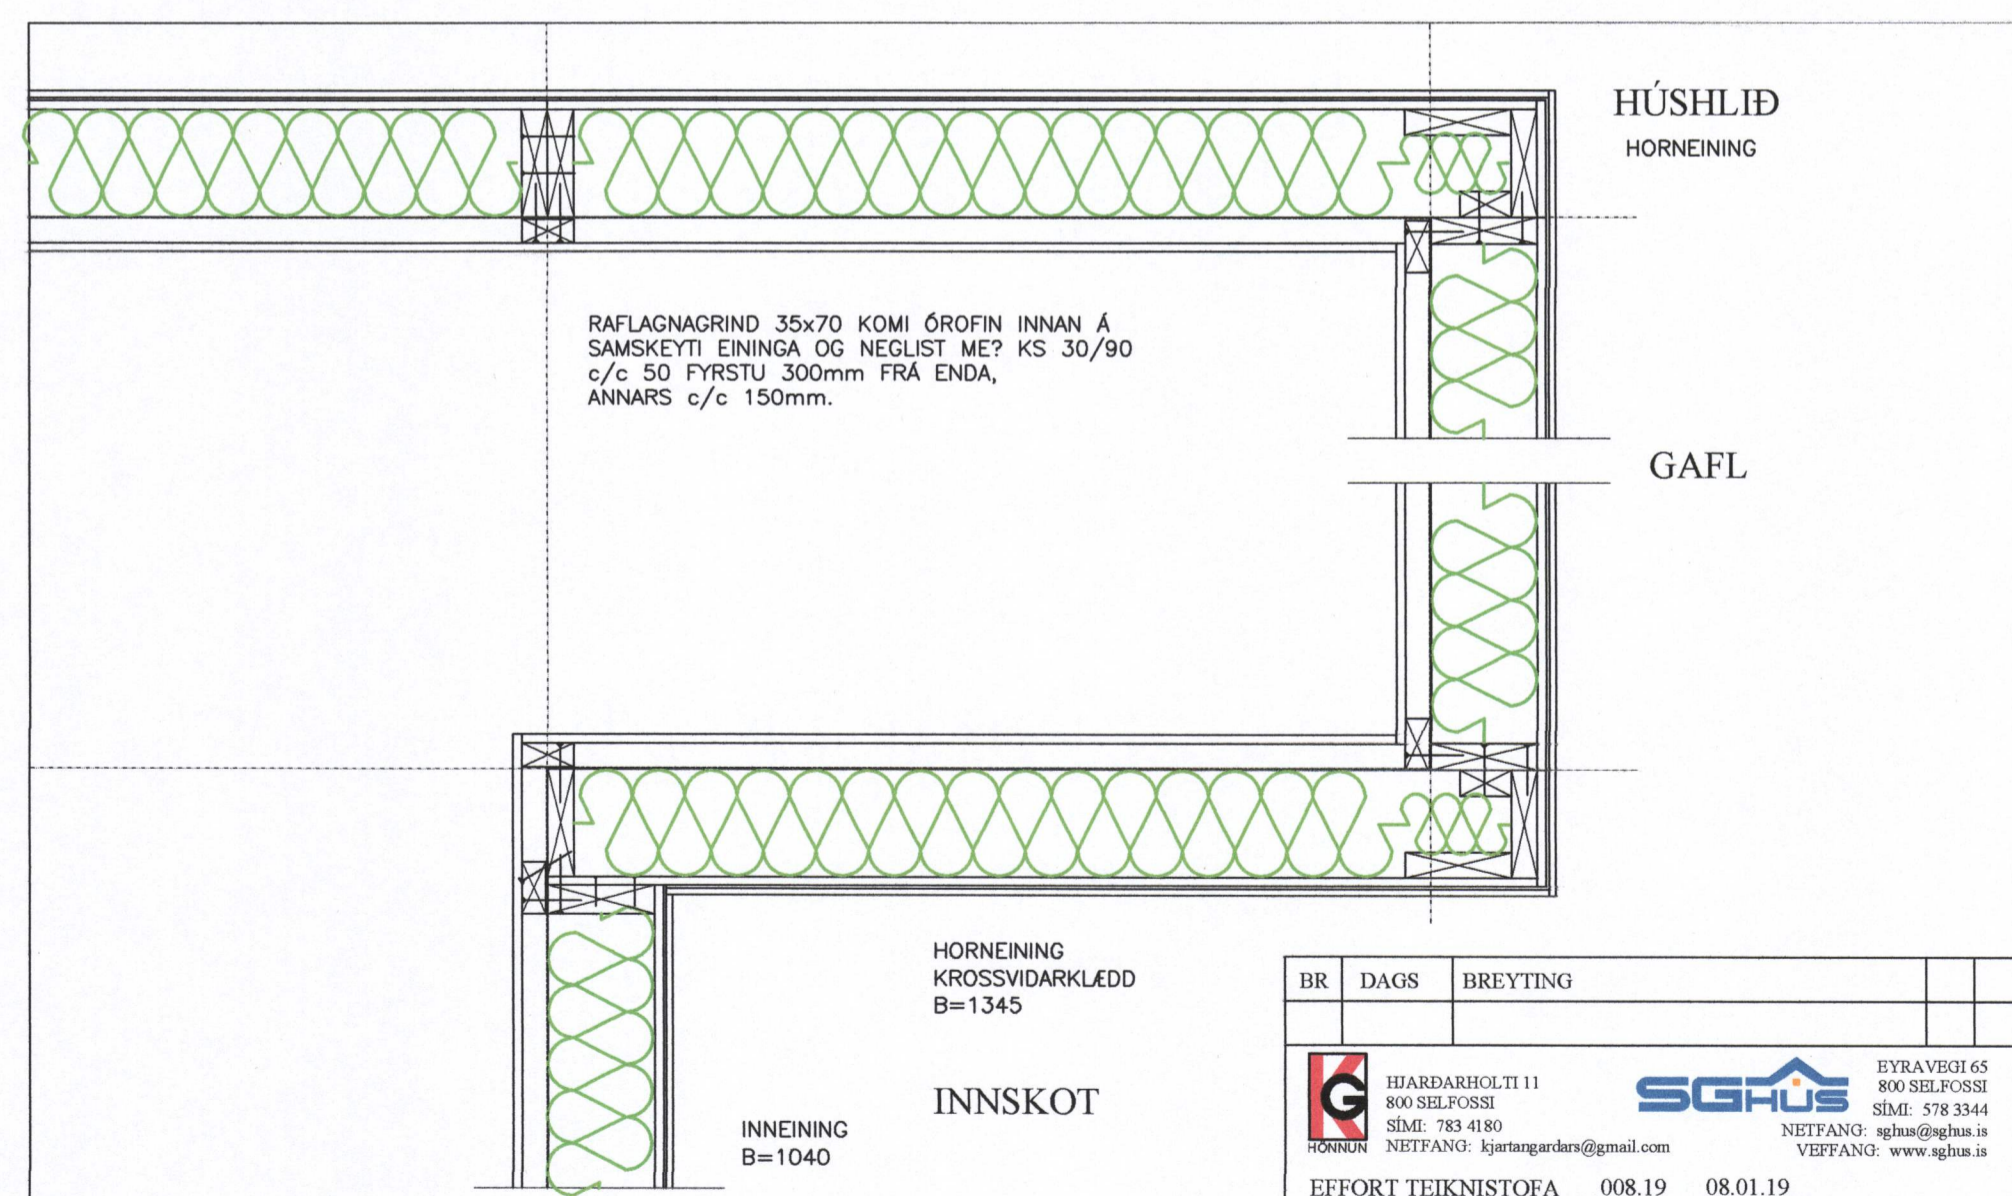

LÁRÉTT SNIÐ Í VEGG  
 Mkv. 1:10

BR	DAGS	BREYTING


 EYRAVEGI 65  
 800 SELFOSSI  
 SÍMÍ: 578 3344  
 NETFANG: sghus@sghus.is  
 VEFANG: www.sghus.is

HJARDARHOLT 11  
 800 SELFOSSI  
 SÍMÍ: 783 4180  
 NETFANG: kjartangardurs@gmail.com

EFFORT TEIKNISTOFA 008.19 08.01.19

**Brimhólabraut 40, Vestmannaeyjum**

Burðarvirki  
 Snið í útveggi og þak

HANNAÐ:	TEIKNAD	DAGSETNIG	VERKNÚMER
KG	KG	31.01.2019	2019-05

SKRÁARNAFN: Brimhólabraut 40 Burðarvirki.dwg

TEIKNING NÚMER: 232

*Ólafur Þor Brannson*