
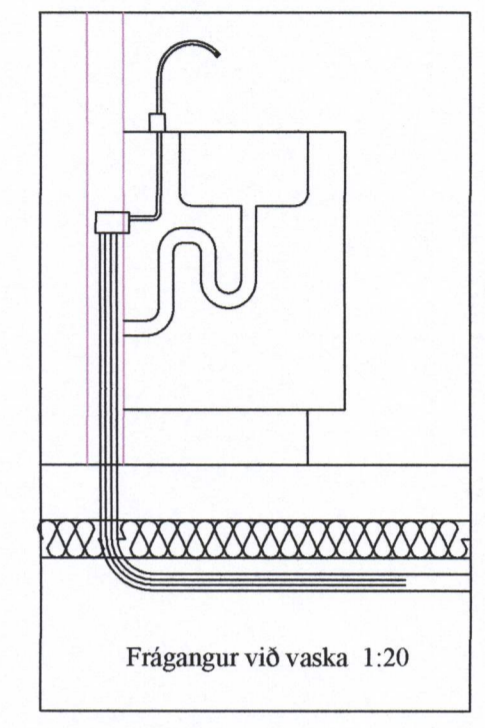


SAMÞYKKT AF BYGGINGARFULLTRÚA
 26. MAR. 2019
 BYGGINGARFULLTRÚINN Í VESTMANNAEYJUM

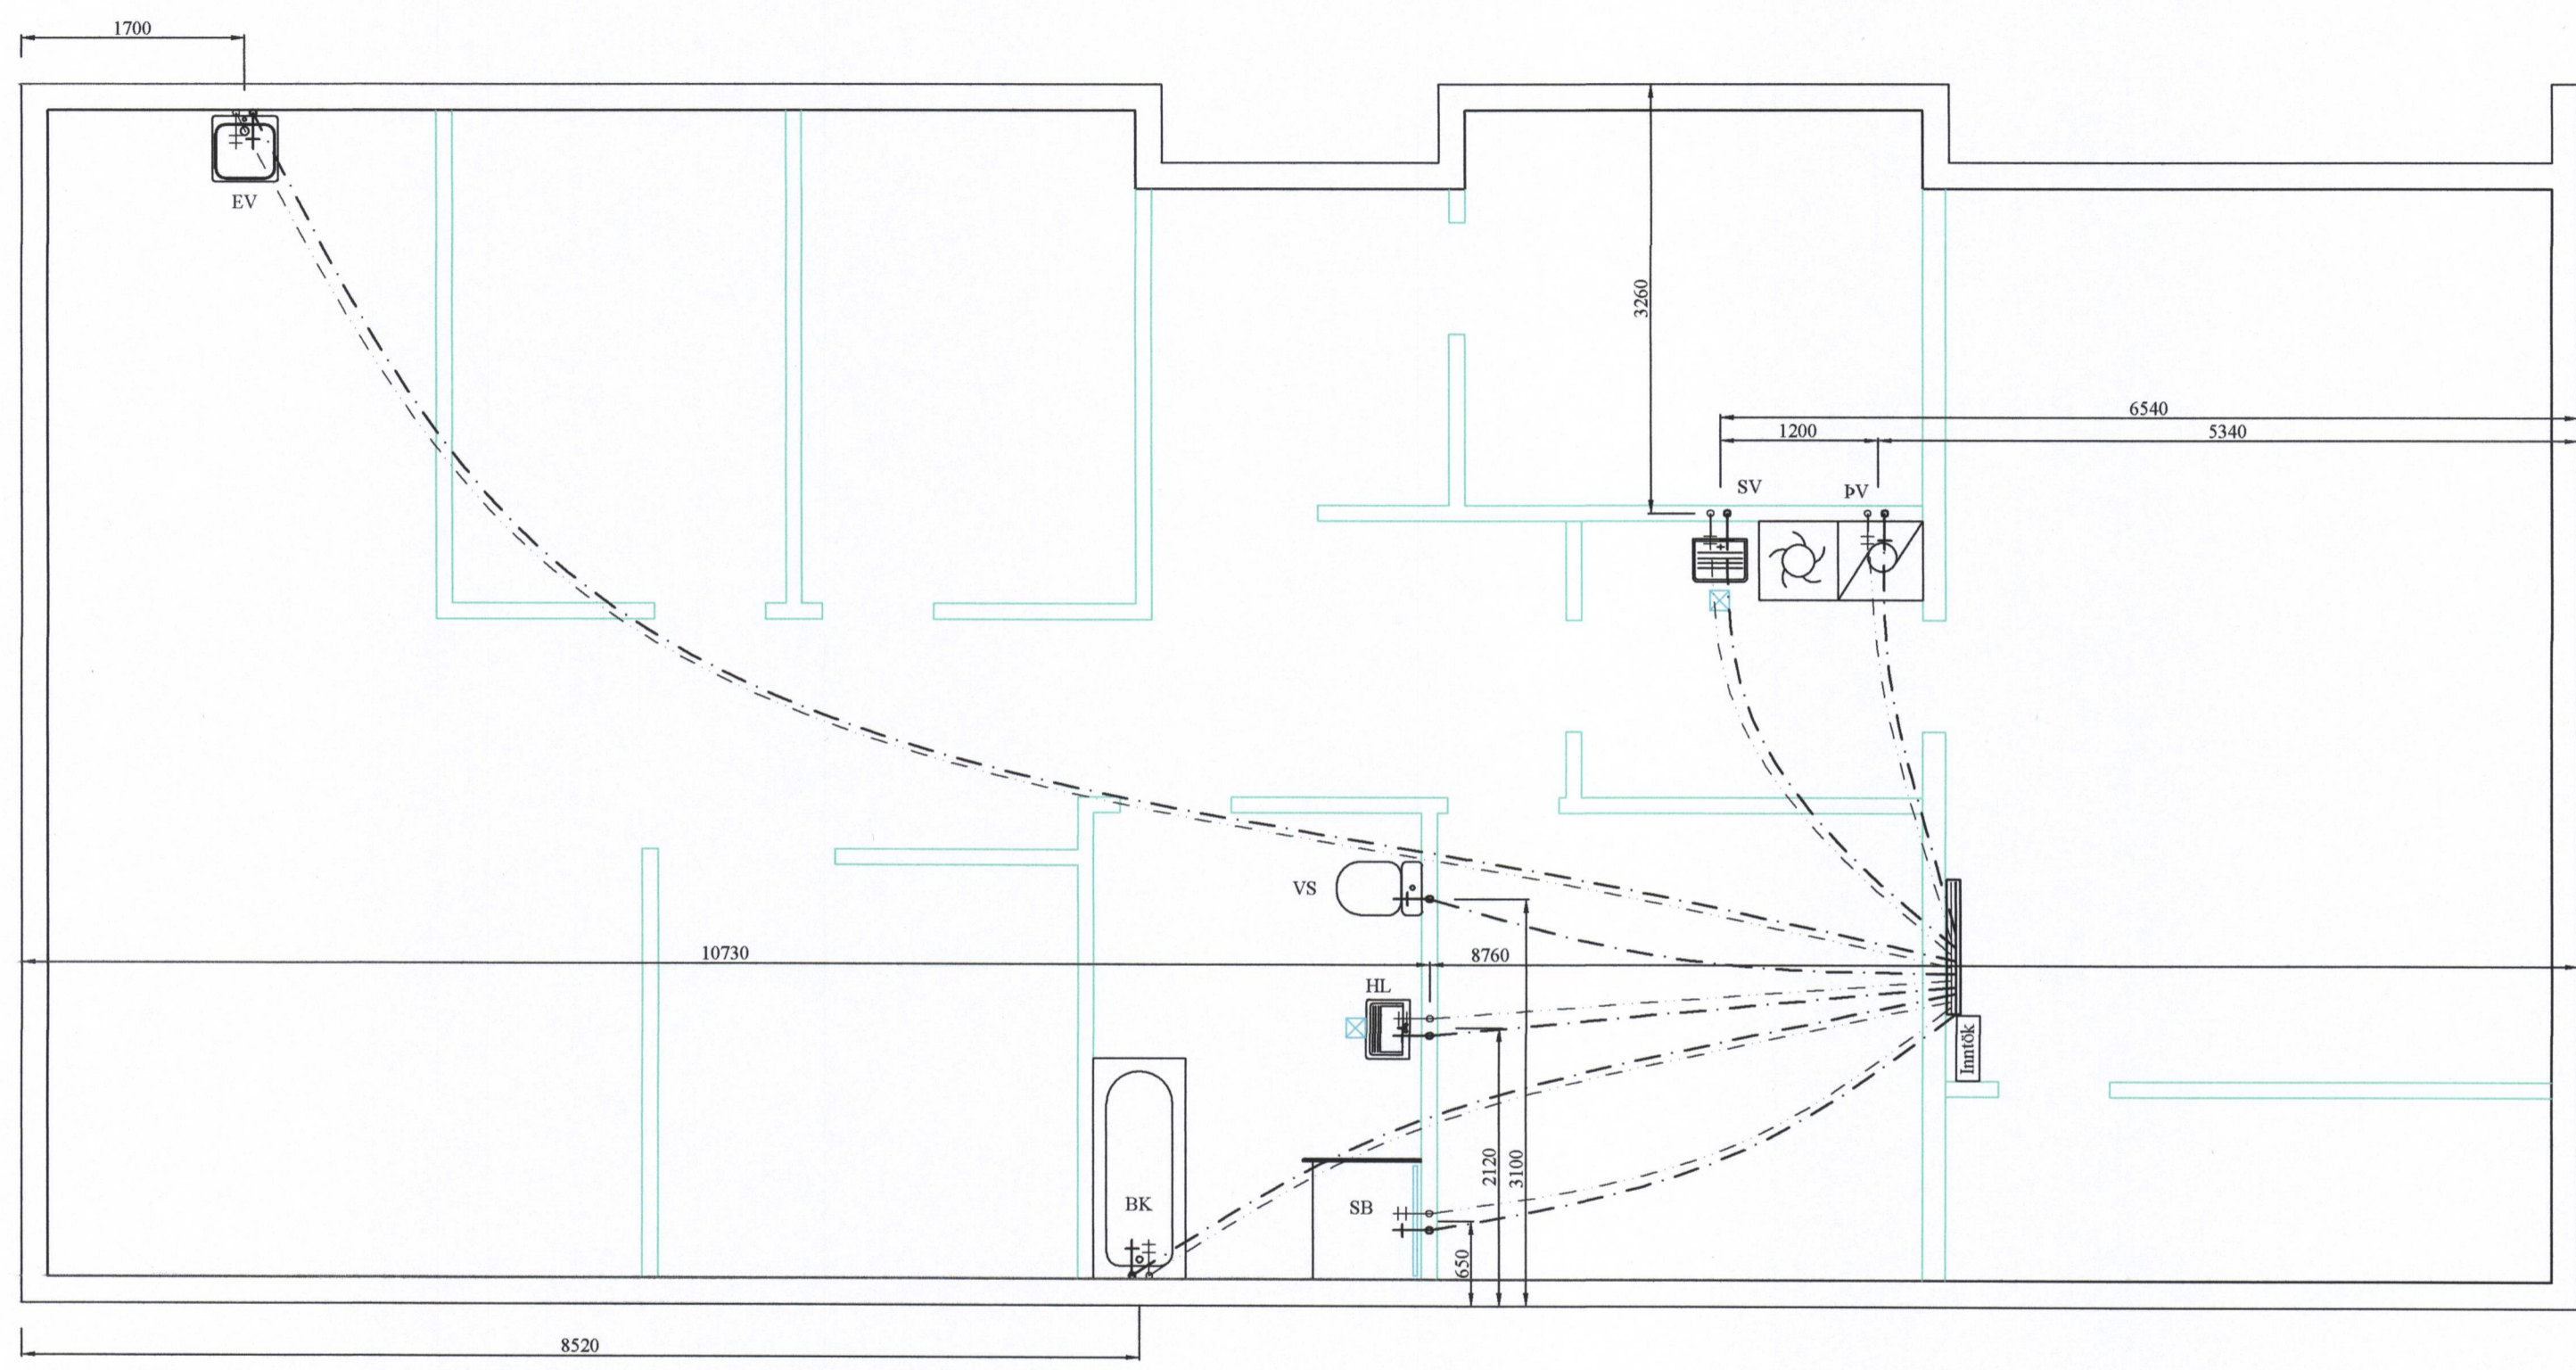

Skýringar:

Allar lagnir séu í samræmi við gildandi reglugerðir og 'IST 67'.
 Allar leiðslur þrýstiprófaðar með 6 bar.

Lagnaefni:
 Neysluvatn: Pex rör í rör kerfi Ø15 en að baðkari og steypibaði Ø18 mm.

Heitt vatn: Pex rör í rör kerfi Ø15 en að baðkari og steypibaði Ø18 mm.

- HL: Handlaugar SV: Skolvaskur EV: Eldhúsvaskur
- HP: Heitur pottur VS: Vatnssalerni BK: Baðkar
- SB: Steypibað ÞV: Þvottavél UV: Uppþvottavél
- UT: Útloftun

Neysluvatn kalt: _____
 Neysluvatn heitt: - - - - -

Grunnmynd neysluvatnslagna
 MKV: 1:50

Ólaf Ívar Þorsson

| BR | DAGS | BREYTING |
|----|------|----------|
| | | |
| | | |

HJARDARHOLTÍ 11
 800 SELFOSSI
 Sími: 783 4180
 Netfang: hjartagardars@gmail.com
 EYRAVEGI 65
 800 SELFOSSI
 Sími: 578 3344
 Netfang: sghus@sghus.is
 Veffang: www.sghus.is

| | | | |
|--|--------------------------|-------------|-----------------|
| EFFORT TEIKNISTOFA 008.19 08.01.19 | | | |
| Brimhólabraut 40 Vestmannaeyjum | | | |
| Grunnmynd vatnslagna | | | Kvarði 1:50 |
| Skýringar | | | Kvarði 1:20 |
| HANNAÐ: | TEIKNAD | DAGSETNIG | VERKNÚMER |
| KG | KG | 29.01.2019 | 2019-05 |
| SKRÁARNAFN | SAMÞYKKT | 130555-7049 | TEIKNING NÚMER: |
| Brimhólabraut 40 | <i>Ólaf Ívar Þorsson</i> | | 311 |