


SAMÞYKKT AF BYGGINGARFULLTRÚA
 26. MAR. 2019
 BYGGINGARFULLTRÚINN Í VESTMANNAEYJUM

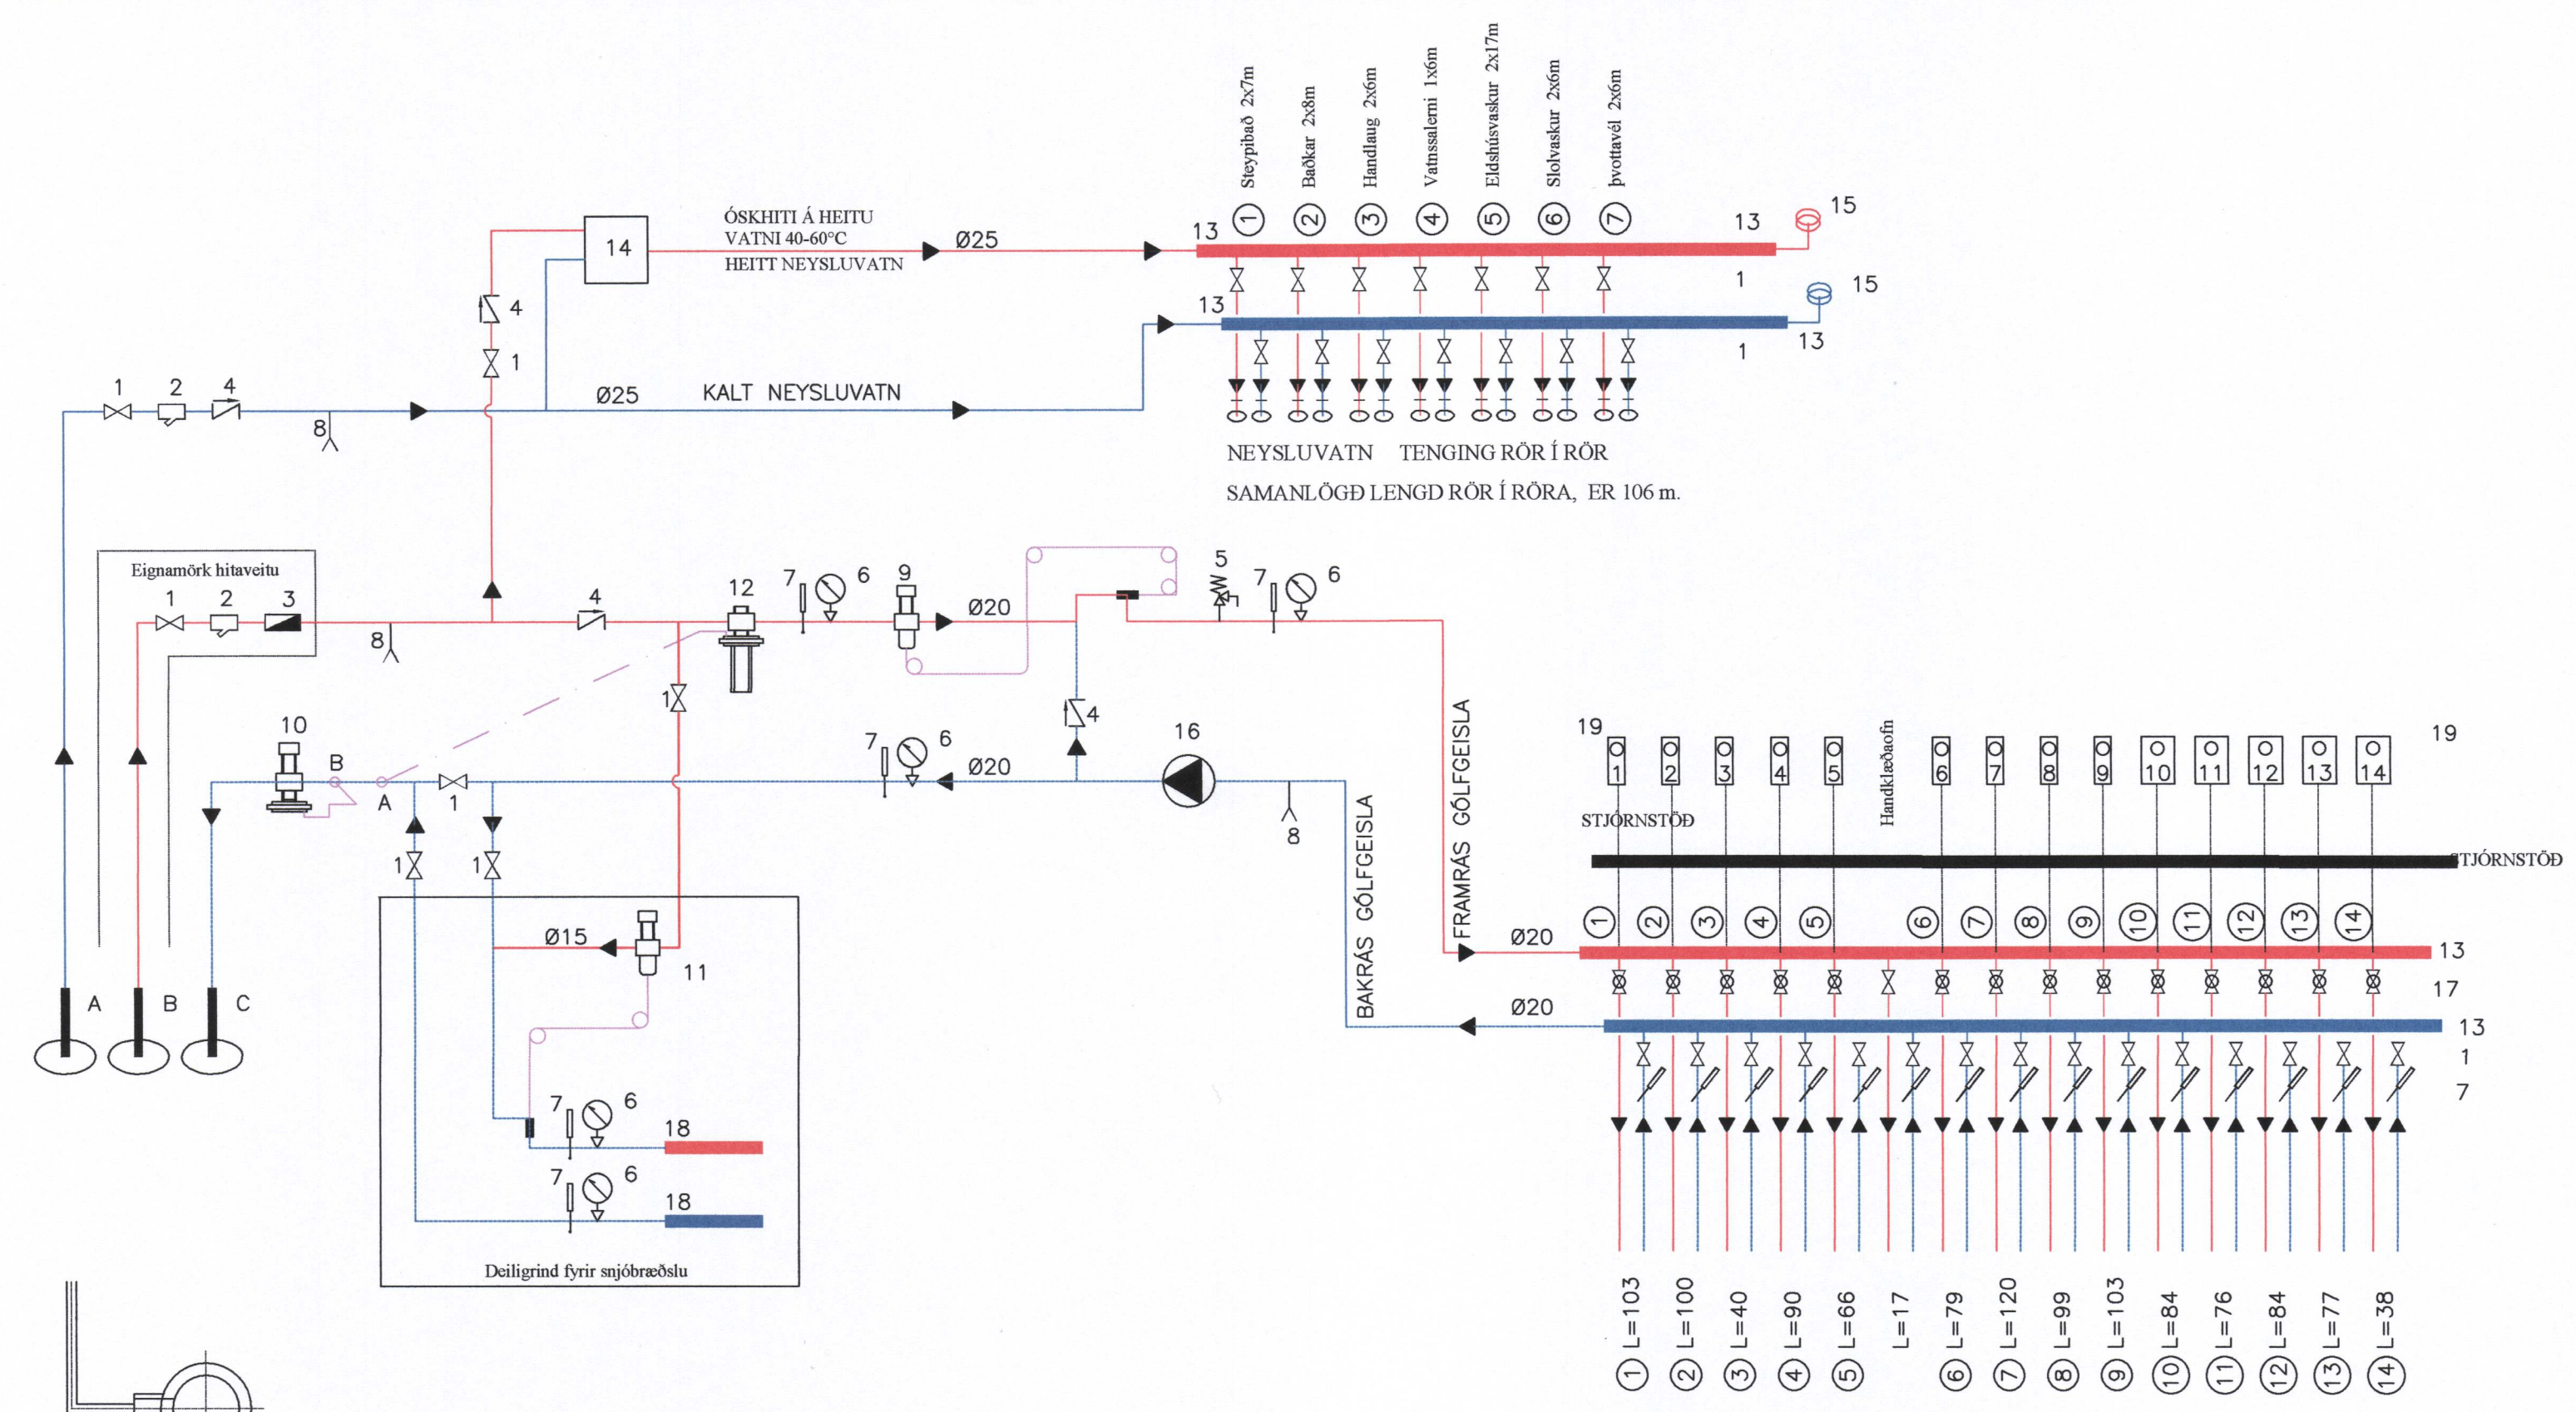

TENGINU A & B
 Á AÐ GERA ÚR HLÍÐ RÖRS

KERFISMYND HITA- OG NEYSLUVATNSKERFIS

- A INNTAK VATNSVEITU
- B INNTAK HITAVEITU
- C AFRENNSLI HITAVEITU
- RENNSLISSTEFNA
- 1. RENNILOKI EÐA KÚLULOKI
- 2. SÍA
- 3. VATNSMÆLIR
- 4. EINSTREYMISLOKI
- 5. ÖRYGGISLOKI 6 Bar
- 6. ÞRÝSTIMÆLIR
- 7. HITAMÆLIR
- 8. TÆMING
- 9. HITASTÝRÐUR LOKI (T.d. Danfoss AVTB20 20-60°C)
- 10. MÓTÞRÝSTJAFNARI (T.d. Danfoss AVDA20) (STILLIST Á HÆSTU MÖGULEGU STILLINGU)
- 11. HITASTÝRÐUR LOKI (T.d. Danfoss AVTB15 20-60°C)
- 12. MISMUNARÞRÝSTJAFNARI (T.d. Danfoss AVP20) (STILLTUR Á LÆGSTU MÖGULEGU STILLINGU)
- 13. TENGIKISTA ÚR STÁLI / KOPAR. STOFN KISTU ER Ø25 STÁL.
- 14. UPPBLANDARI Á HEITU NEYSLUVATNI. STILLANLEGUR 40°-60°C
- 15. HÖGGDEYFAR Á TENGIKISTUM NEYSLUVATNS. T.D. FLAMCO FLEXOFIT S
- 16. ALAGSSTÝRÐ DÆLA: 0,65 l/sek
- 17. MÓTORLOKI, TENGDUR VIÐ LOFTHITANEMA Í HVERJU RÝMI
- 18. TENGIKISTA ÚR STÁLI / KOPAR. STOFN KISTU ER Ø20 STÁL.
- 19. LOFTHITANEMI STAÐSETTUR Í HERBERGI

KERFISLÝSING:

HITAKERFI ER UPPBLÖNDUNARKERFI MEÐ DÆLU.
 FRAMRÁSARHITI Á HITAKERFI STÝRIST AF HITASTÝRÐUM LOKA.
 HITAMÆLAR ERU Á FRAM- OG BAKRÁS HITAKERFIS.
 FRAMRÁSARLOKAR Á DEILIRÖRI GÓLFGEISLA STÝRAST AF LOFTHITANEMUM Í HERBERGJUM.
 2 OFNAR ERU Í BÍLSKÚR. HANDKLÆÐA OFNAR ERU Í BADHERBERGJUM. ALLIR OFNAR ERU MEÐ RA UR - UK 10 LOFTHITASTÝRÐUM RETURLOKA.
 KALT OG HEITT NEYSLUVATN ER NOTAÐ BEINT FRÁ VEITUM.

SAMANLÖGÐ LENGÐ GÓLFGEISLARÖRA ER 1.176 m.
 SAMANLÖGÐ LENGÐ ÍDRÁTTARRÖRA ER 173 m.
 HITAMÆLIR KOMI Á BAKRÁS HVERRAR SLAUFU.
 STJÓRNLOKI FYRIR HVERJA SLAUFU STÝRIST AF HITANEMA Í HERBERGI.
 HITANEMI STAÐSETTJIST Á INNVEGG SKV. F YRIRMÆLUM FRAMLEIDANDA (1.5m - 1.8m FRÁ GÓLFU).

Nr.	Herbergi	Hitapörf W	Rennsi dt 5°C l/s	Þrýsitali í slöngu Bar
1-2	Bílskúr	2.760	0,066	0,52
3	Geymsla	570	0,027	
4	Herbergi	740	0,035	0,18
5	Bað	480	0,023	
6	TV	600	0,029	
7	Stofa	1.380	0,066	0,6
8	Borðstofa	950	0,045	0,30
9	Eldhús	910	0,043	0,31
10	Herbergi	560	0,027	
11	Herbergi	670	0,032	
12	Anddyri	990	0,047	0,25
13	Herbergi	780	0,037	0,14
14	Þvottahús	210	0,010	
Samtals:		11.600	0,553	

John Tan-Brannson

BR	DAGS	BREYTING

HJARDARHOLI 11
 800 SELFOSSI
 SIMI: 783 4180
 NETFANG: kjarfangardars@gmail.com

SGHUS
 EYRAVEGI 65
 800 SELFOSSI
 SIMI: 578 3344
 NETFANG: sghus@sghus.is
 VEFANG: www.sghus.is

EFFORT TEIKNISTOFA 008.19 08.01.19

Brimhólbraut 40 Vestmannaeyjum

Kerfismynd vatnslagna

HANNAD:	TEIKNAD	DAGSETNIG	VERKNÚMER
KG	KG	29.01.2019	2019-05

SKRÁARNAFN: Brimhólbraut 40 Lagrir.dwg
 SAMÞYKKT: 130555/649
 TEIKNING NÚMER: 331