

SAMÞYKKT AF BYGGINGARFULLTRÚA


25 JÚLÍ 2007

*[Signature]*  
BYGGINGARFULLTRUÐNIN Í VESTMANNNAEYJUM


FS3  
202/202

LF3  
202/202

FS3  
202/202

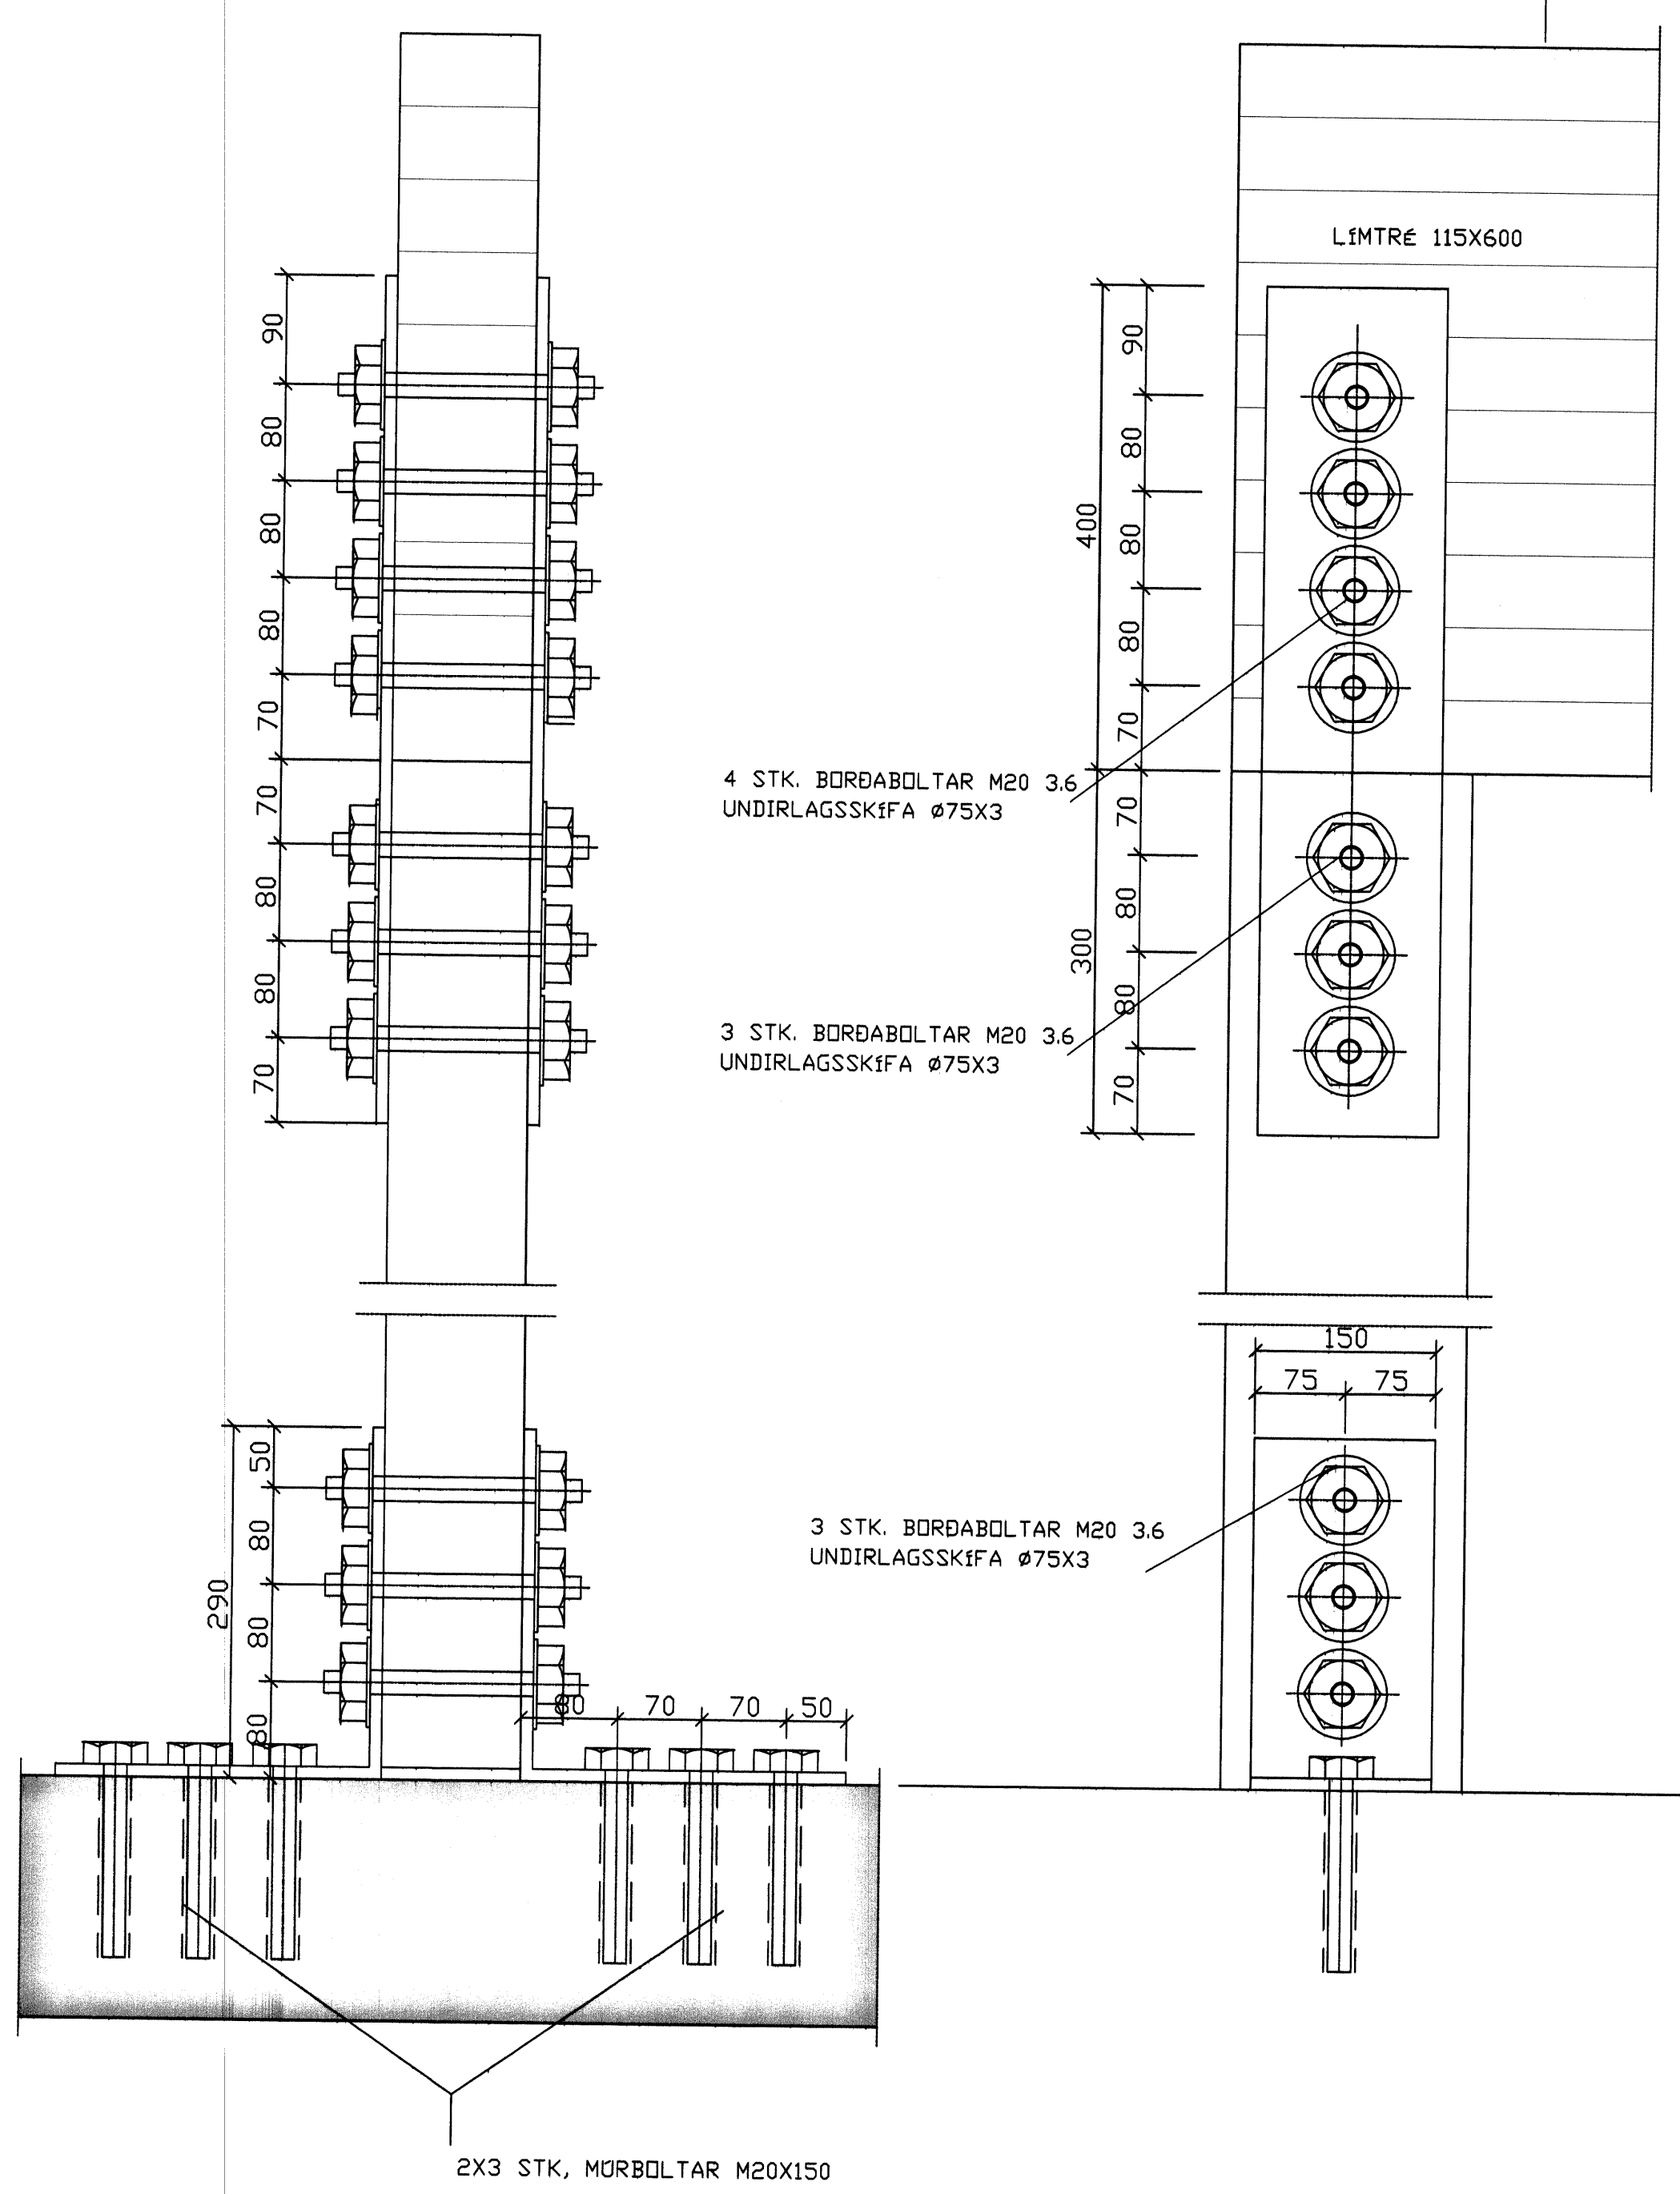

- ÞAKKLÆÐNING
- ÞAKPAPPI
- KLÆÐNING 25X150
- VINDPAPPI
- EINANGRUN 200mm
- SPERRUR 50X225
- RAKASPERRA
- LISTAR 25X25

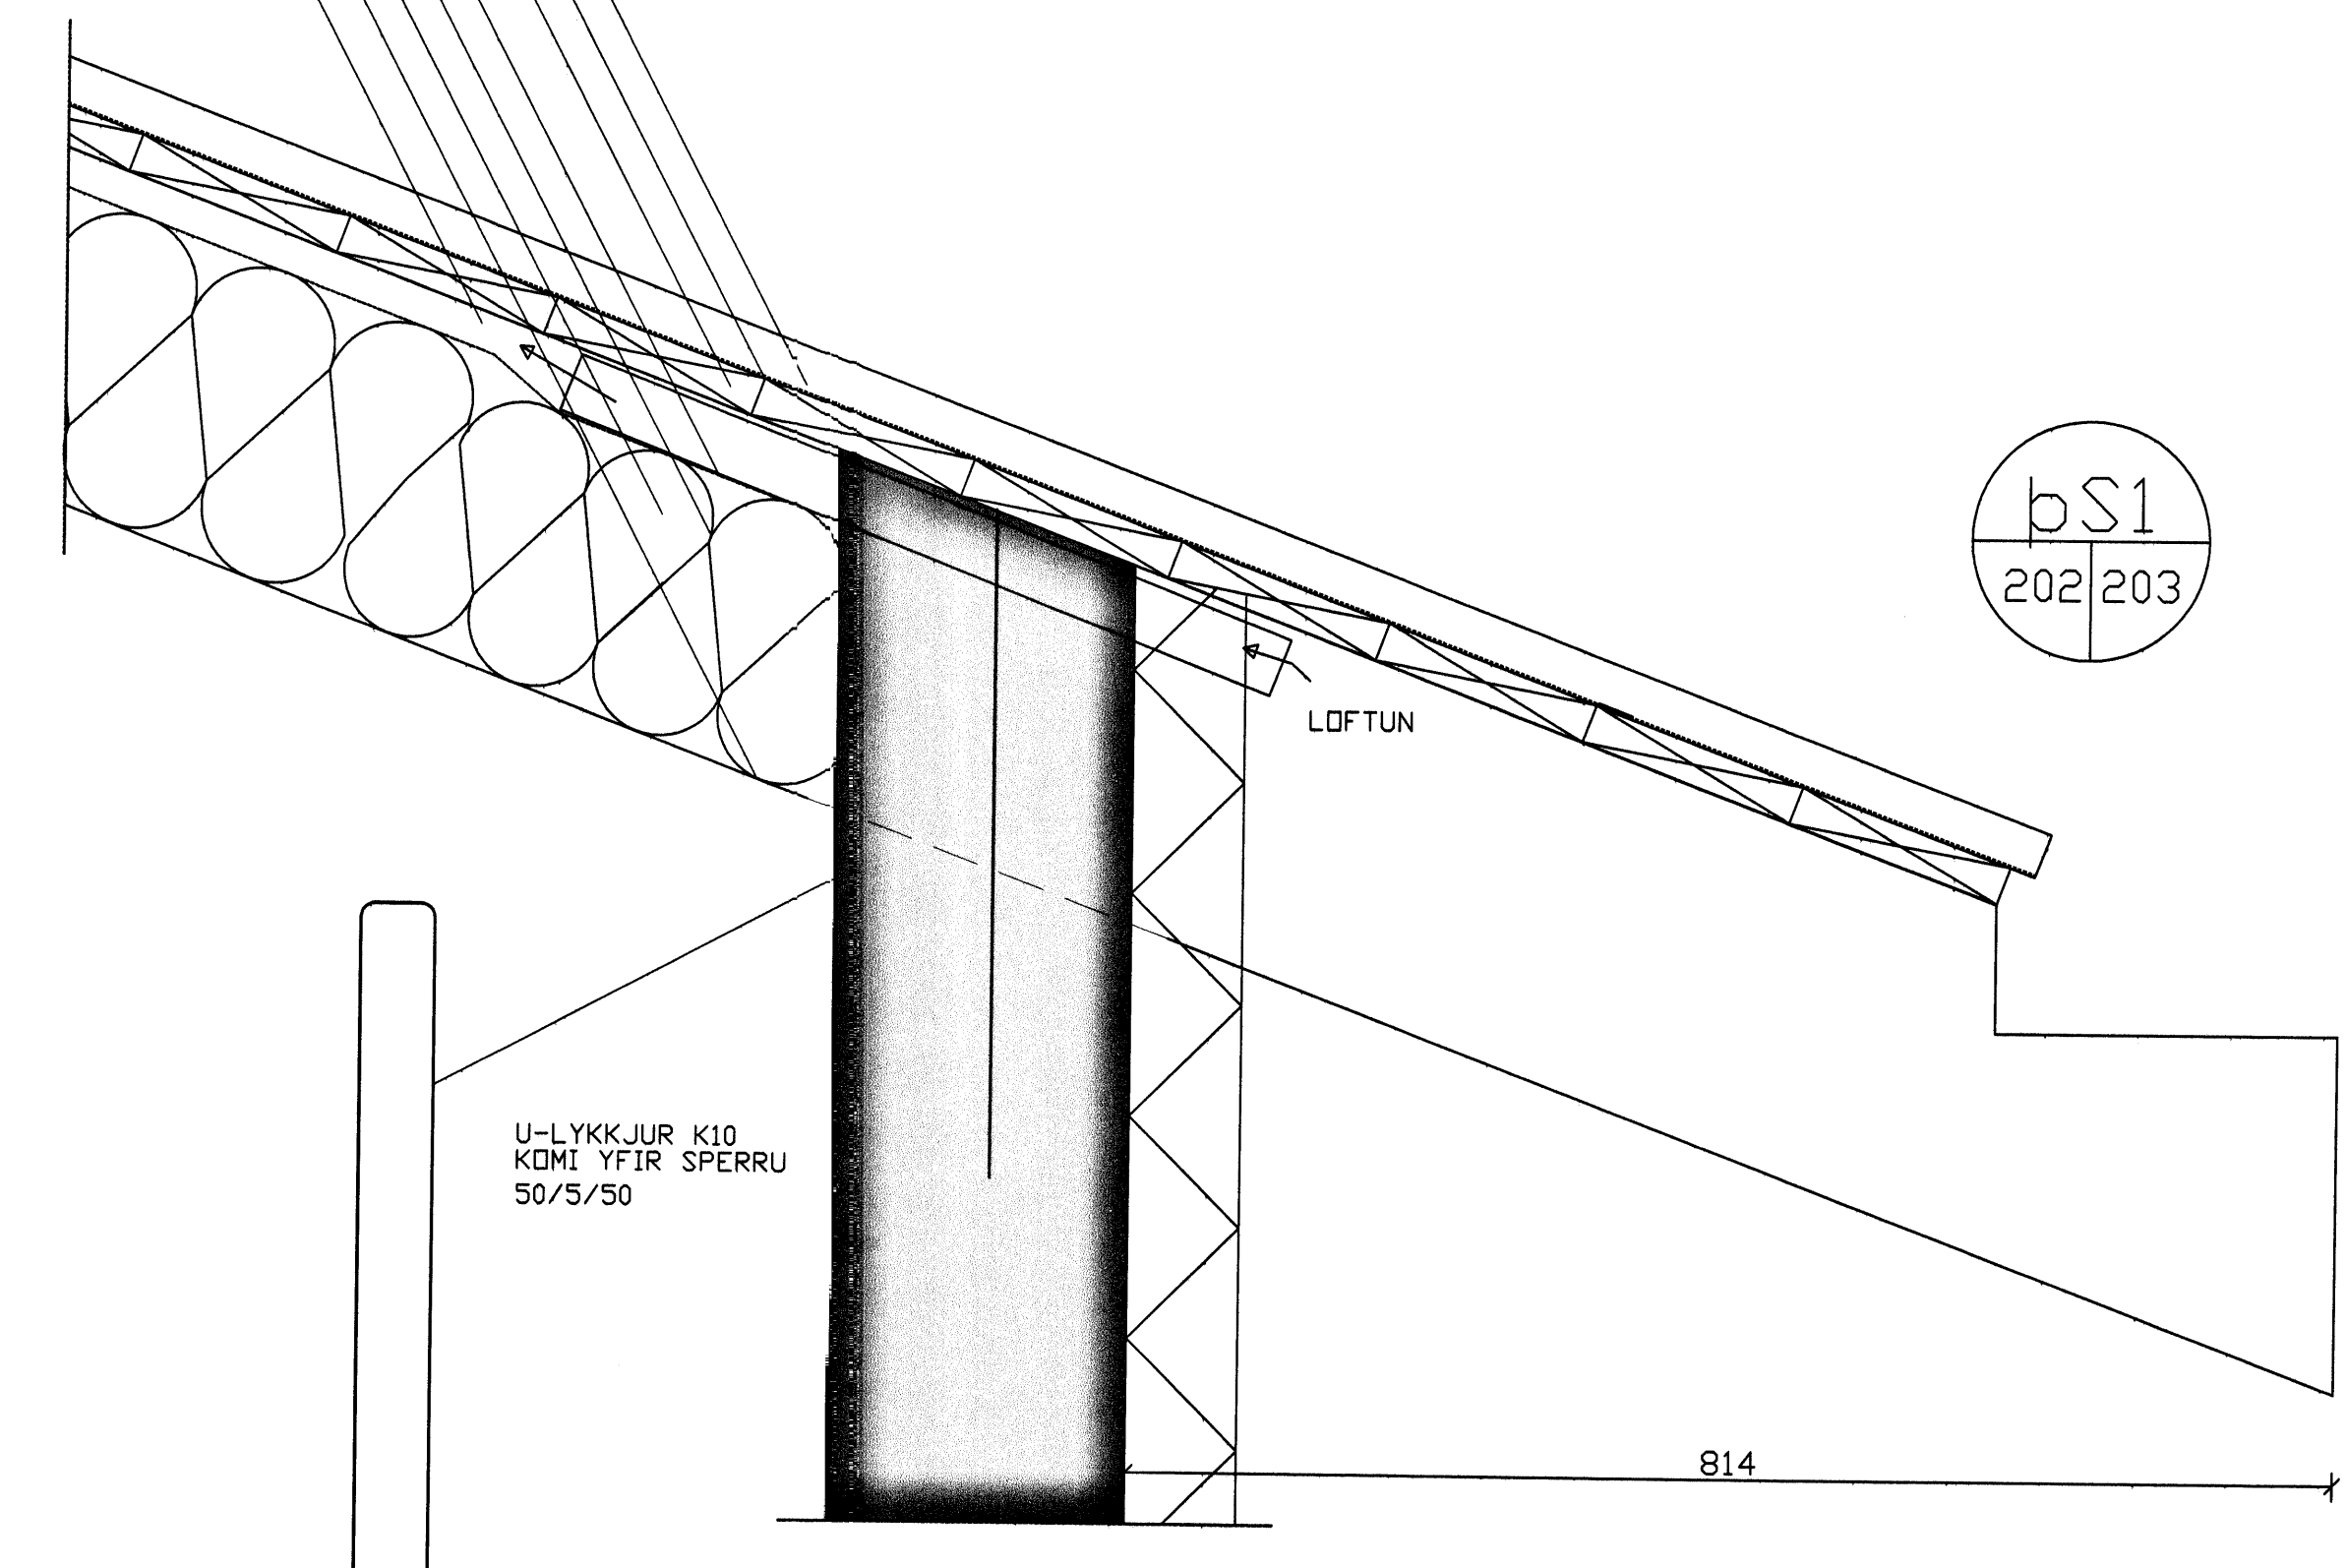

D			H		Dags.	Hannað	Verk.nr	Mælikvarði	<b>Teiknistofa PZ ehf</b> Ráðgjafarverkfræðipjónusta FRV Kirkjuvegi 23 900 Vestmannaeyjum Sími 481-2711 Fax-481-3076 Heimasíða <a href="http://www.teiknistofa.is">http://www.teiknistofa.is</a> Netfang <a href="mailto:pz@teiknistofa.is">pz@teiknistofa.is</a>	Verkefni BRIMHÓLABRAUT 34 VESTMANNNAEYJUM VIÐBYGGING Verkefni ÞAK SÉRTEIKNINGAR
C		G		JUNÍ. 07	SP	0662	1:50 1:10			
B		F		Yfirfarið	Teiknað	Teikn.nr	Breyting			
A		E			EA	203				
NR	DAGS.	BREYTING	NR	DAGS.	BREYTING	Samþykkt	<i>[Signature]</i> 240259-2338			