



7451

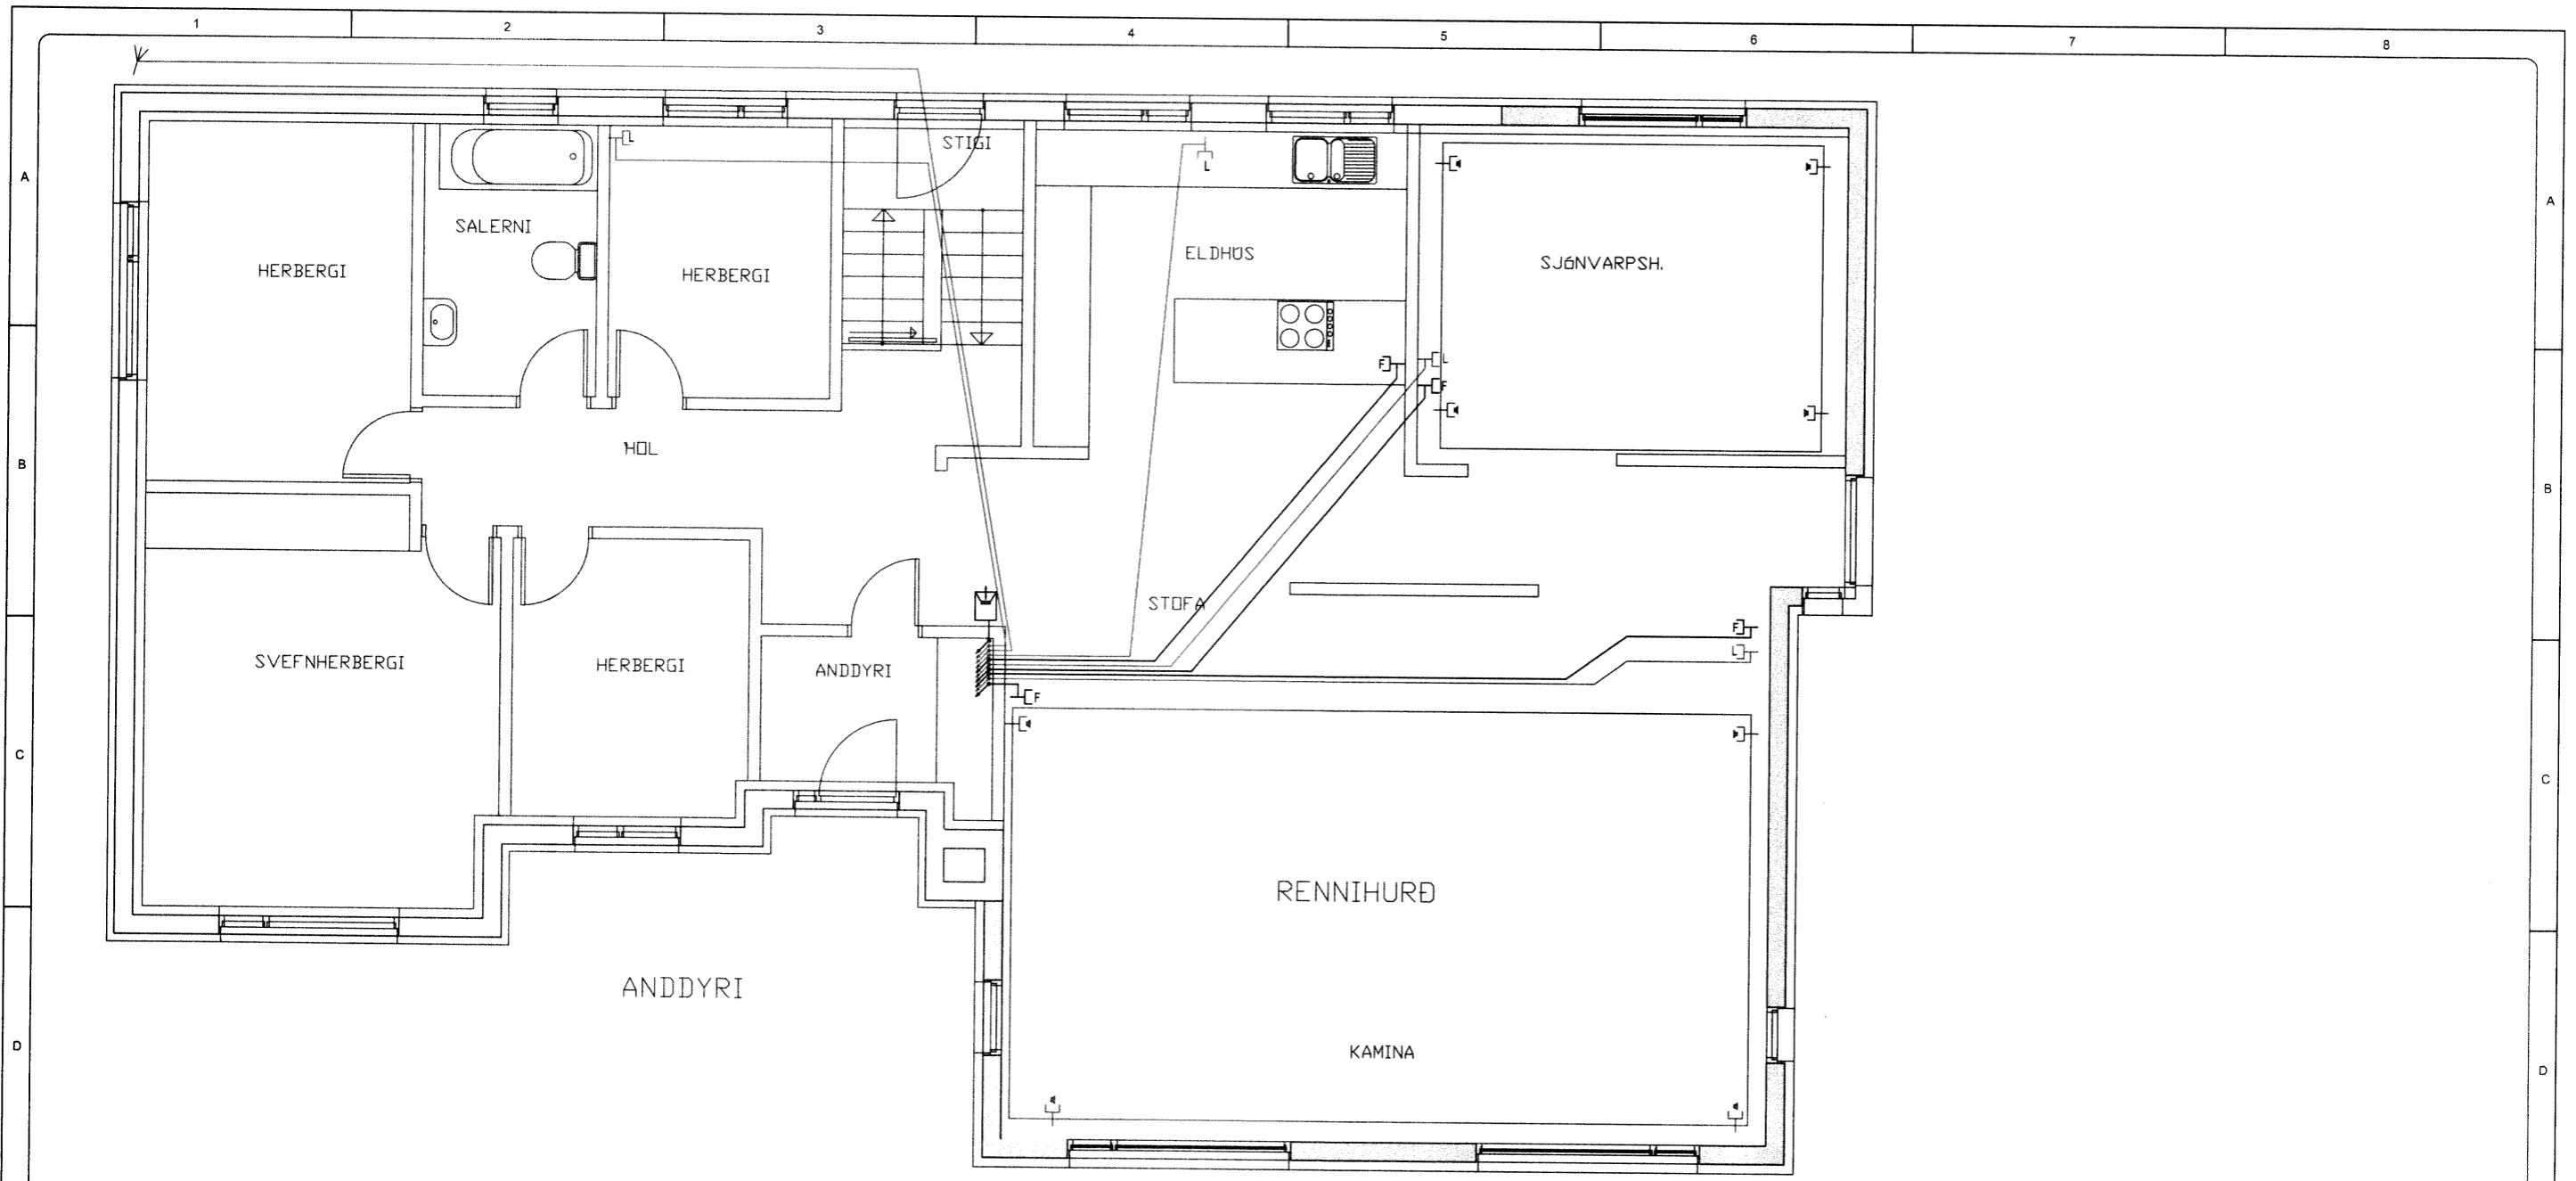

SKÝRINGAR

ÖLL MÁL ERU í mm.
 LAGNIR ERU HULDAR 20mm PLASTPÍPUR
 HÆÐ TENGLA ER 200cm
 TENGLAR ERU FAST VIÐ LÁGSPENNUTENGLA
 HVERGI SKAL ÞÓ Hafa fleiri en fjórar
 DÓSIR ÞÉTT SAMAN
 LÁGMARKSTÆRÐ INNTAKSKASSA LOFTNETA

ER: (HxBxD) 650 x 300 x 210
 LÁGMARKSTÆRÐ INNTAKSKASSA BOÐSKIPTAJARÐ-
 LAGNA (SÍMA) ER: (HxBxD) 200 x 300 x 210
 HÁTALARAR
 LOFTNET
 SÍMI
 OFANGREINT GILDIR NEMA ANNARS SÉ GETIÐ

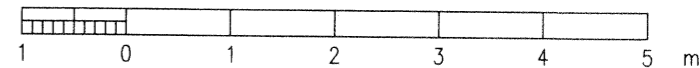

GERT JGÓ	FLOKKUN	WATT EHF LÖGGILTUR RAFVERKTAKI	VERKHEITI BRIMHÓLABRAUT 34 VESTMANNEYJAR SMÁSPENNULAGNIR 1.HÆÐ	TEIKN. NR. 5	DAGS. 28/06/2007
SAMÞYKKT	VERKNR.		NÆSTA TEIKN -	ÚTG. A	