




8YSI

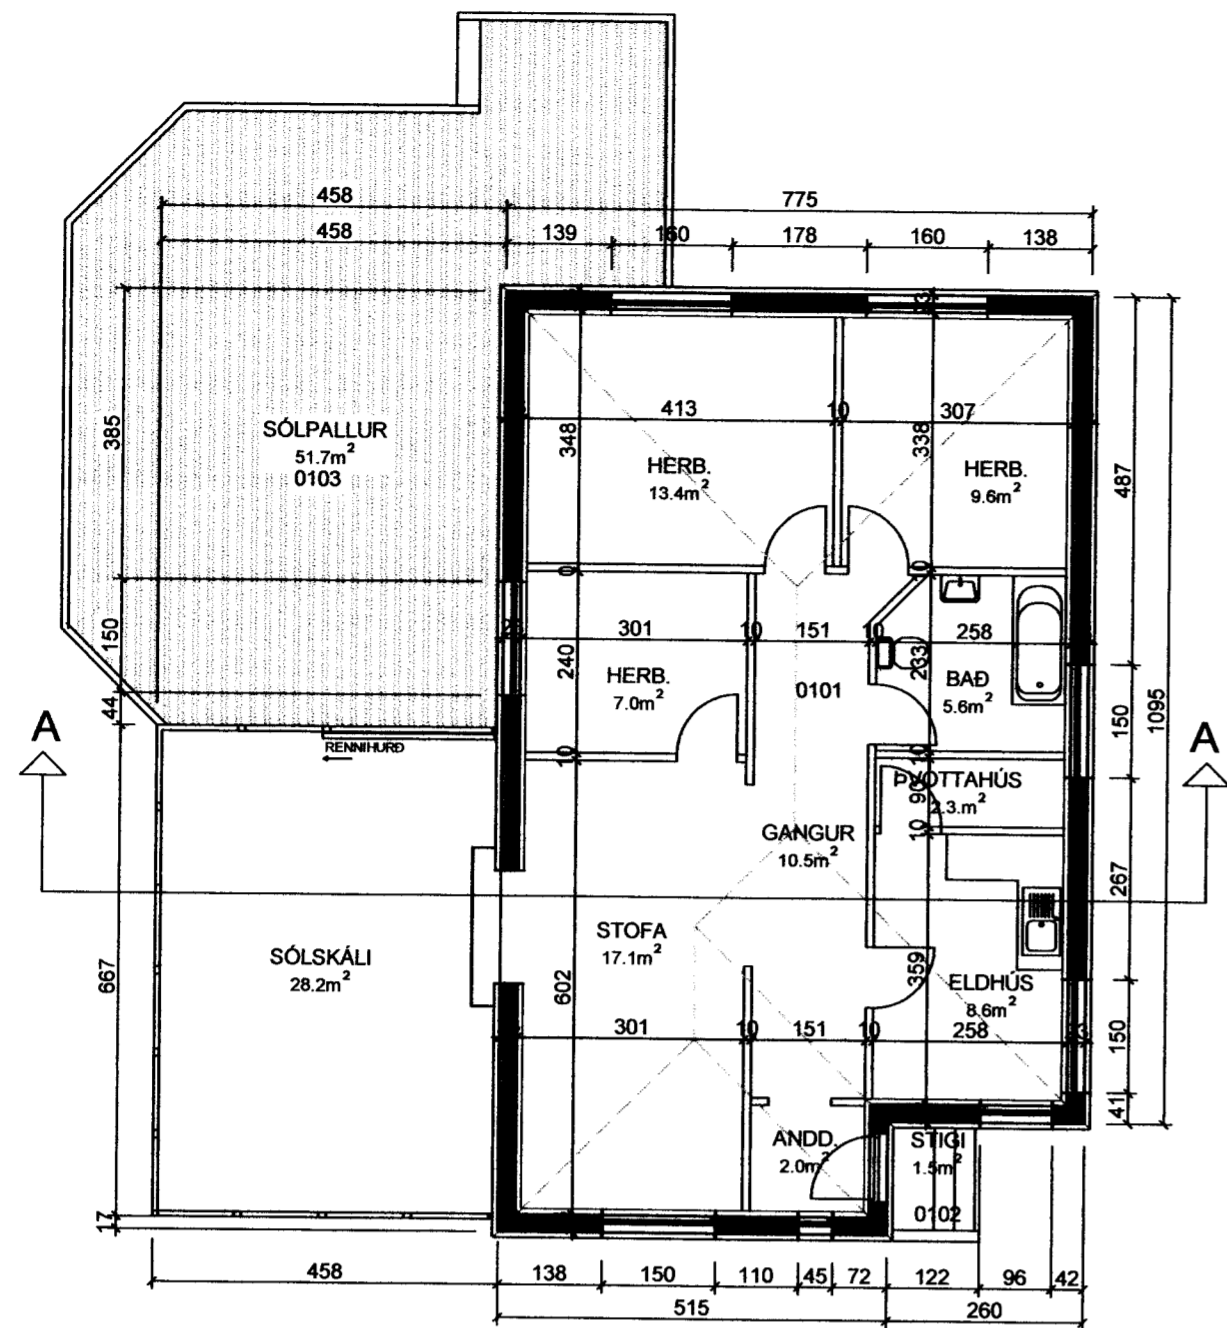


GRUNNMYND

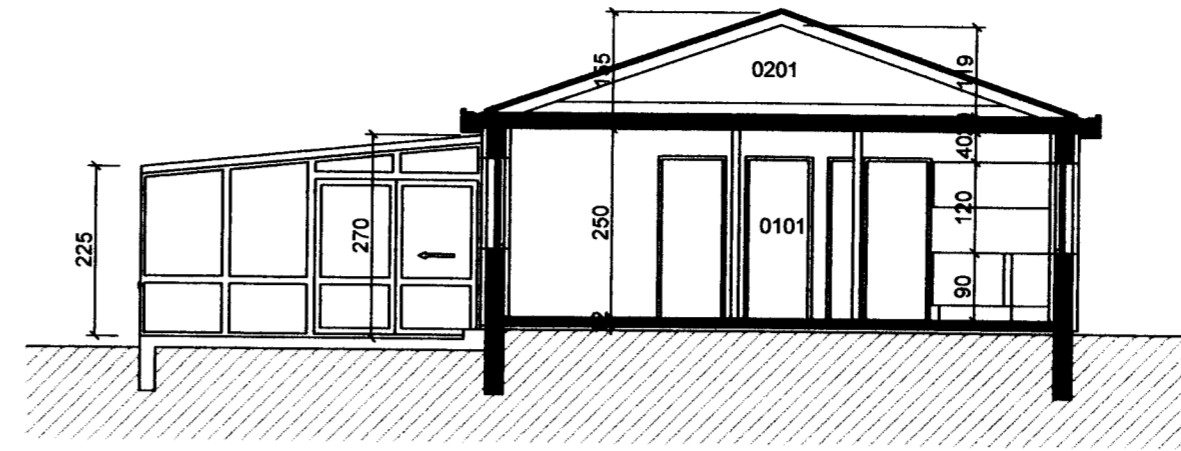


SNID A-A

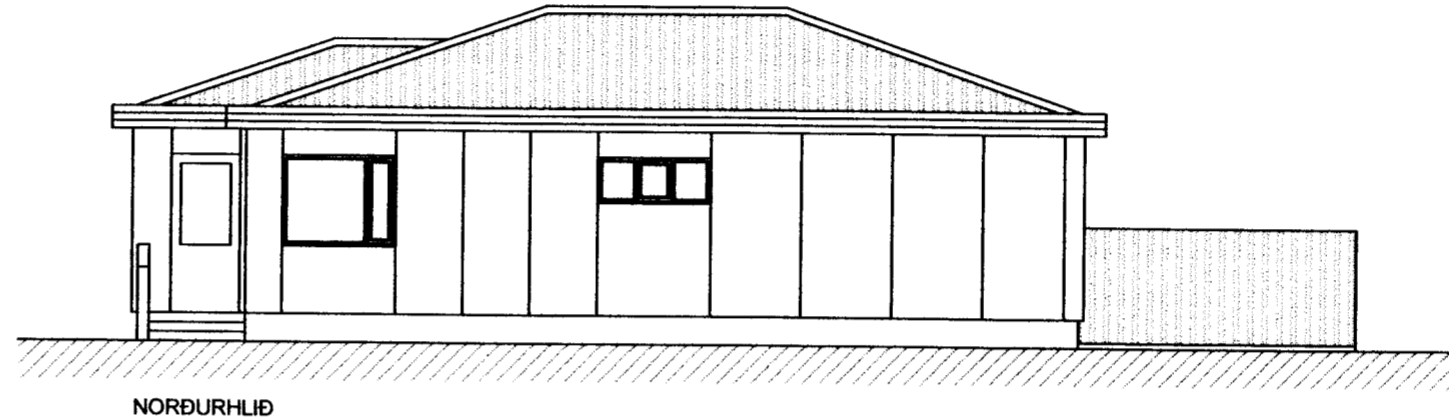


NORÐURHLIÐ

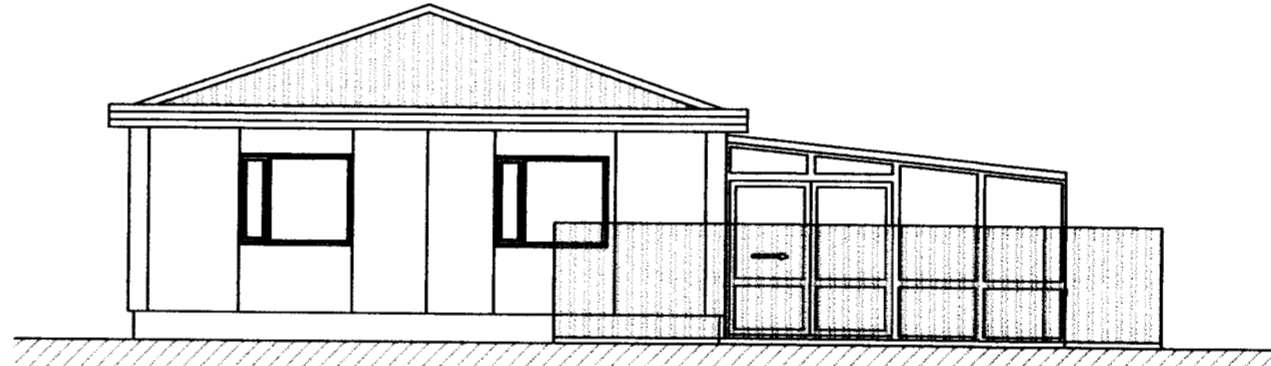


VESTURHLIÐ

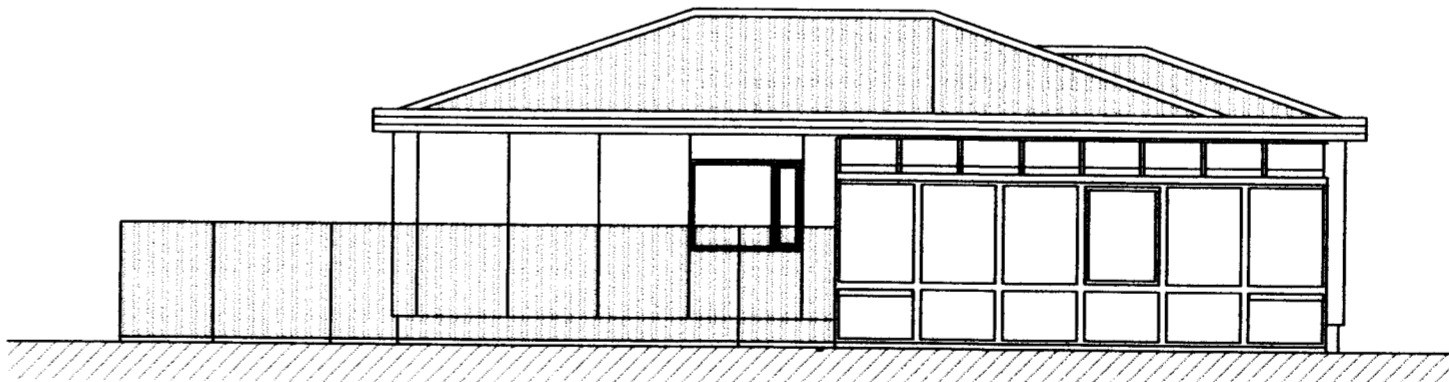

SÚÐURHLIÐ

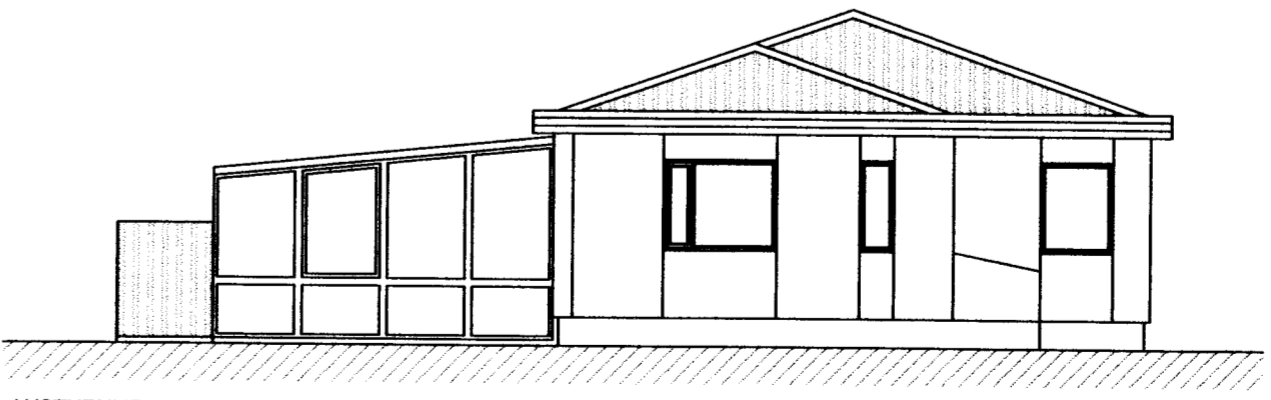

AUSTURHLIÐ

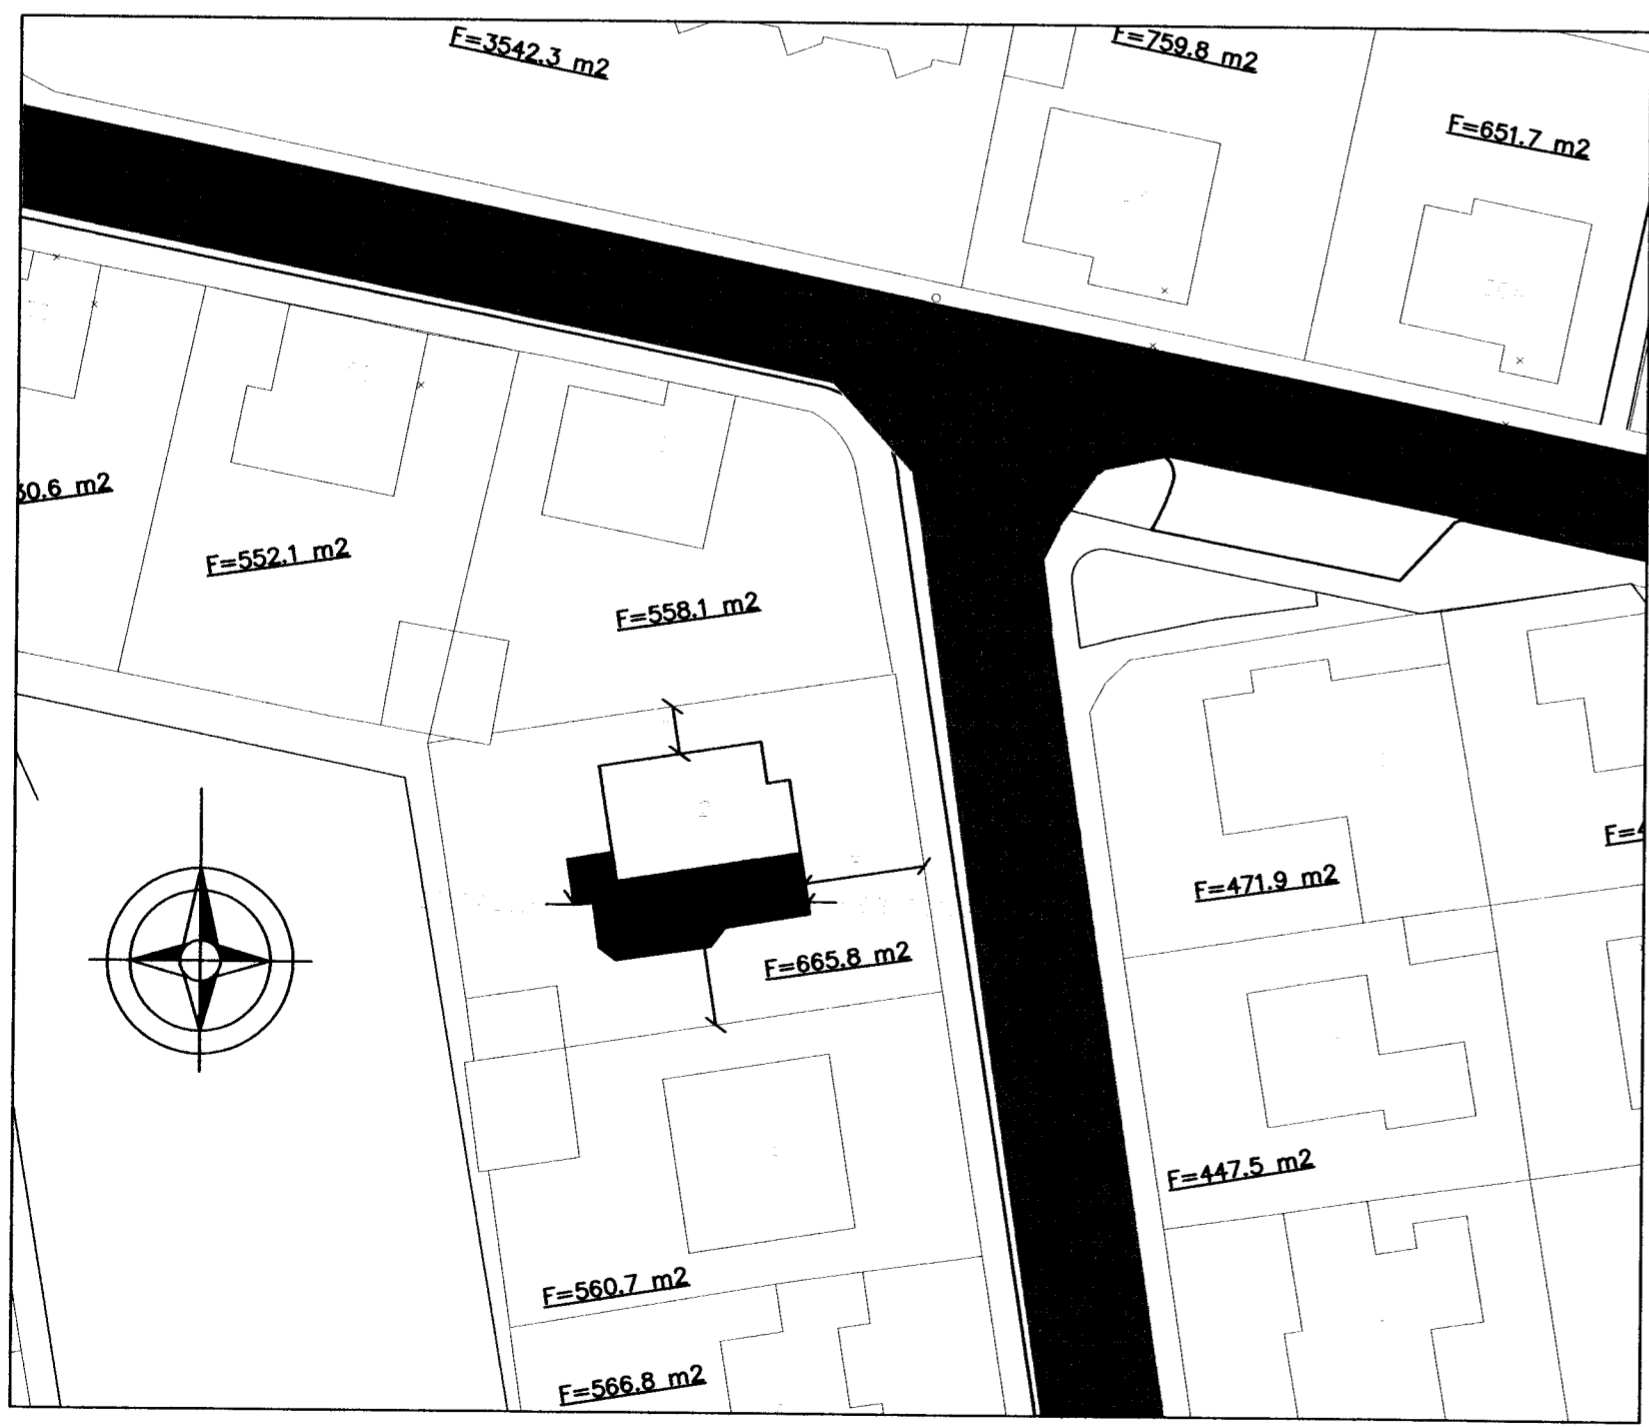

Afstöðumynd

SAMÞYKKT AF BYGGINGARHEIÐI
 29. JUNI 2011
 Sigurður B.
 RÁÐGJAFARVERKFRÆÐIÞJÓNA

NR	DAGS.	BREYTING
A		
B		
C		
D		
E		
F		
G		
H		

SKÝRINGAR

BYGGINGARLÝSING

ALMENN
 BRIMHÓLABRAUT 2 Í VESTMANNAEYJUM ER STEINSTEYPTHÚS Á EINI HÆÐ. HÚSIÐ KLÆTT AD UTAN OG EINAGRAD 1998. NÚNA ER BYGGT VED ÞAD SÓLSKÁLI 28.25m².

SÖKKLAR
 STEYPTIR

PLÖTUR
 STEYPTAR OG JÁRNBENTAR

ÚTVEGGIR
 STEYPTIR
 AD UTAN: KLÆTT AD UTAN MEÐ TENEX, SEM ERU FESTAR Á GRIND. EINANGRAD MEÐ 50mm STEINULL.
 AD INNAN: EINANGRADIR MEÐ 50mm KORJI OG MURADIR.

INNVEGGIR
 STEYPTIR VEGGIR Í FLOKKI 1: STEYPTIR OG MURHÚÐARIR. LÉTTIR VEGGIR Í FLOKKI 1: 2X13mm GIFS, 100mm BLIKSTODIR, STEINULL 100mm OG 2X13mm GIFS

ÞAK
 STEYPT PLATA OG ÞAK STÓLAB Á HANA
 ÞAKJÁRN
 BORBÁKLÆÐNING 25X150mm
 LOFTUN
 SPERRUR 50X200mm c/c 60cm STÓLAB Á STEYPTA PLÖTU
 STEYPT PLATA

GLUGGAR
 TRÉGLUGGAR MEÐ TVÖFOLDU GLERI

LAGNALEIÐIR
 FRÁRENNSLÍPIPIR Í VEGGJUM OG Í SÖKKLI
 HITAKERFI OFNAR LAGNIR Í VEGGJUM OG SJÁANLEGAR
 NEYSLUVATNSKERFI LAGNIR Í VEGGJUM OG UTANÁLIGGJANDI

BRUNAVARNIR
 EI-CS30 30 MÍN BRUNAHURÐ REYKÞÉTT OG SJÁLLOKANDI
 EIB0 60 MÍN BRUNAVEGGUR
 R REYKSKYNJARI
 BO ÞJÓRGUNAROP

STÆRDIR

HEITI	NETTÓ m²	BRUTTÓ m²	BRUTTÓ m²
1. HÆÐ	110.0m²	121.9m²	385.7m²
BILSKÚR	23.0m²	24.2m²	65.3m²
LÖÐARSTÆRÐ	665.8m²		

NÝTINGAHLUTFALL 0.21
 LANÐNÚMÉR 100459
 STADGRÆNIR 8000 01 14930020
 AÐRAR STÆRDIR SJÁ SKRÁNINGAÞÖFLU.

Teiknistofa PZ ehf
 Ráðgjafarverkfræðiþjónusta
 FRV

Kirkjuvegi 23 900 Vestmannaeyjum Sími 481-2711 Fax 481-3076
 Heimastíða <http://www.teiknistofa.is> Netfang pz@teiknistofa.is

Verkefni
 BRIMHÓLABRAUT 2
 VESTMANNAEYJUM

Verkefni
 GRUNNMYNDIR, SNID
 ÚTLIT OG AFSTÖÐUMYND

Dags.	Hannóð	Verk.nr	Mælikvæði
31.05.2011	BB	1103-BB	1:100 1:500
Yfirfarið	Teiknað	Teikn.nr	Breyting
	BB	101	

Samþykkt
 27.05.2011