



SÁMPYKKT AF BYGGINGAREFILL TALJA


8. MAR. 2013
 Sigurður Jónsson
 BYGGINGAREFILLTRÚSTYTTI VESTMANNNAEYJUM

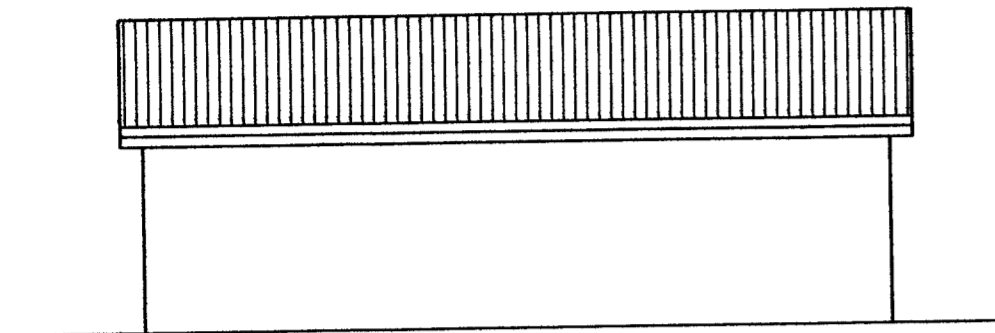


VESTURHLID M=1:100

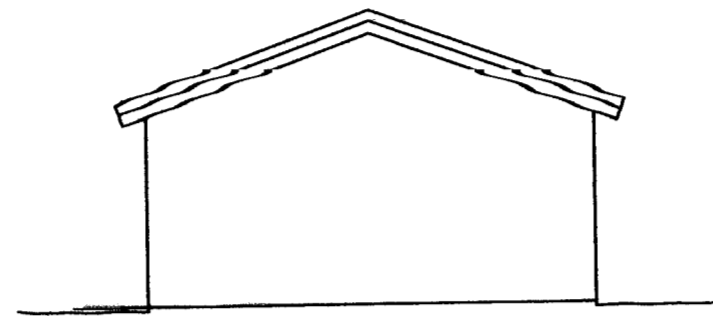


SUDURHLID M=1:100

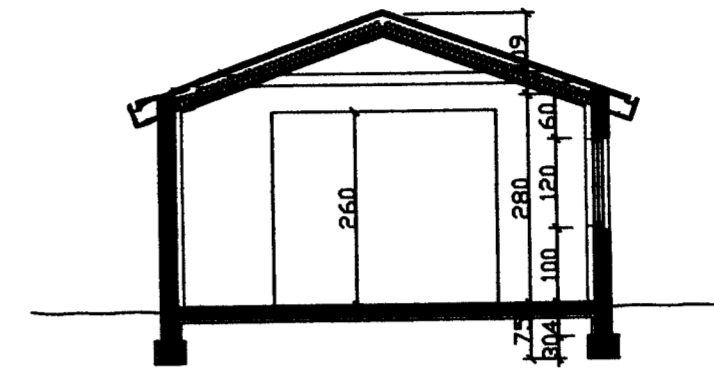


SNID A-A M=1:100

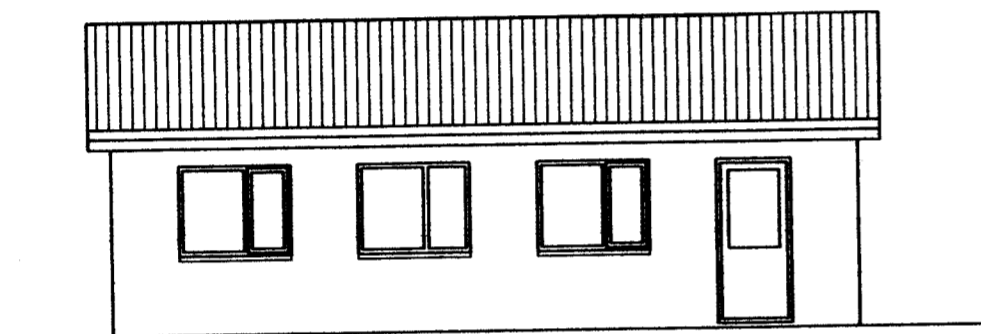


AUSTURHLID M=1:100

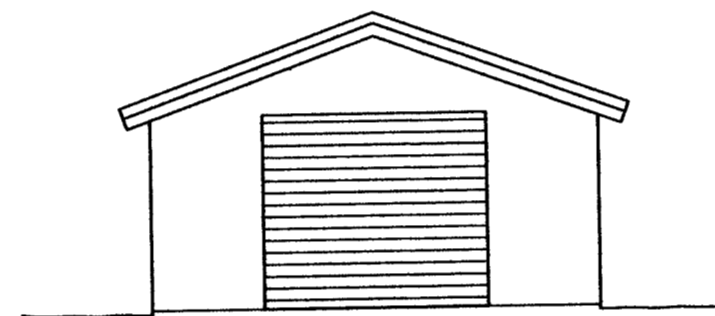

NORÐURHLID M=1:100

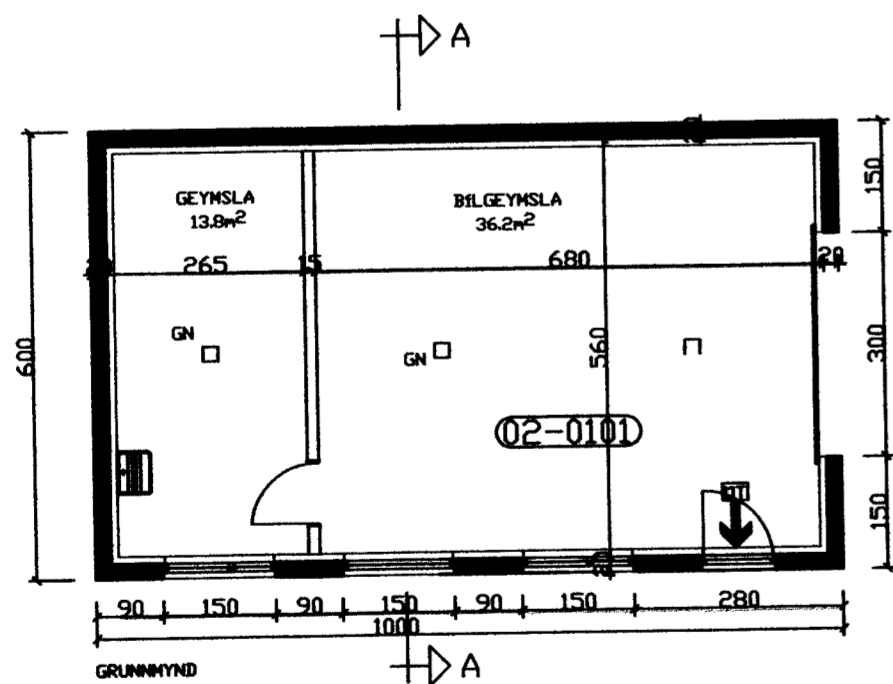

GRUNNMYND

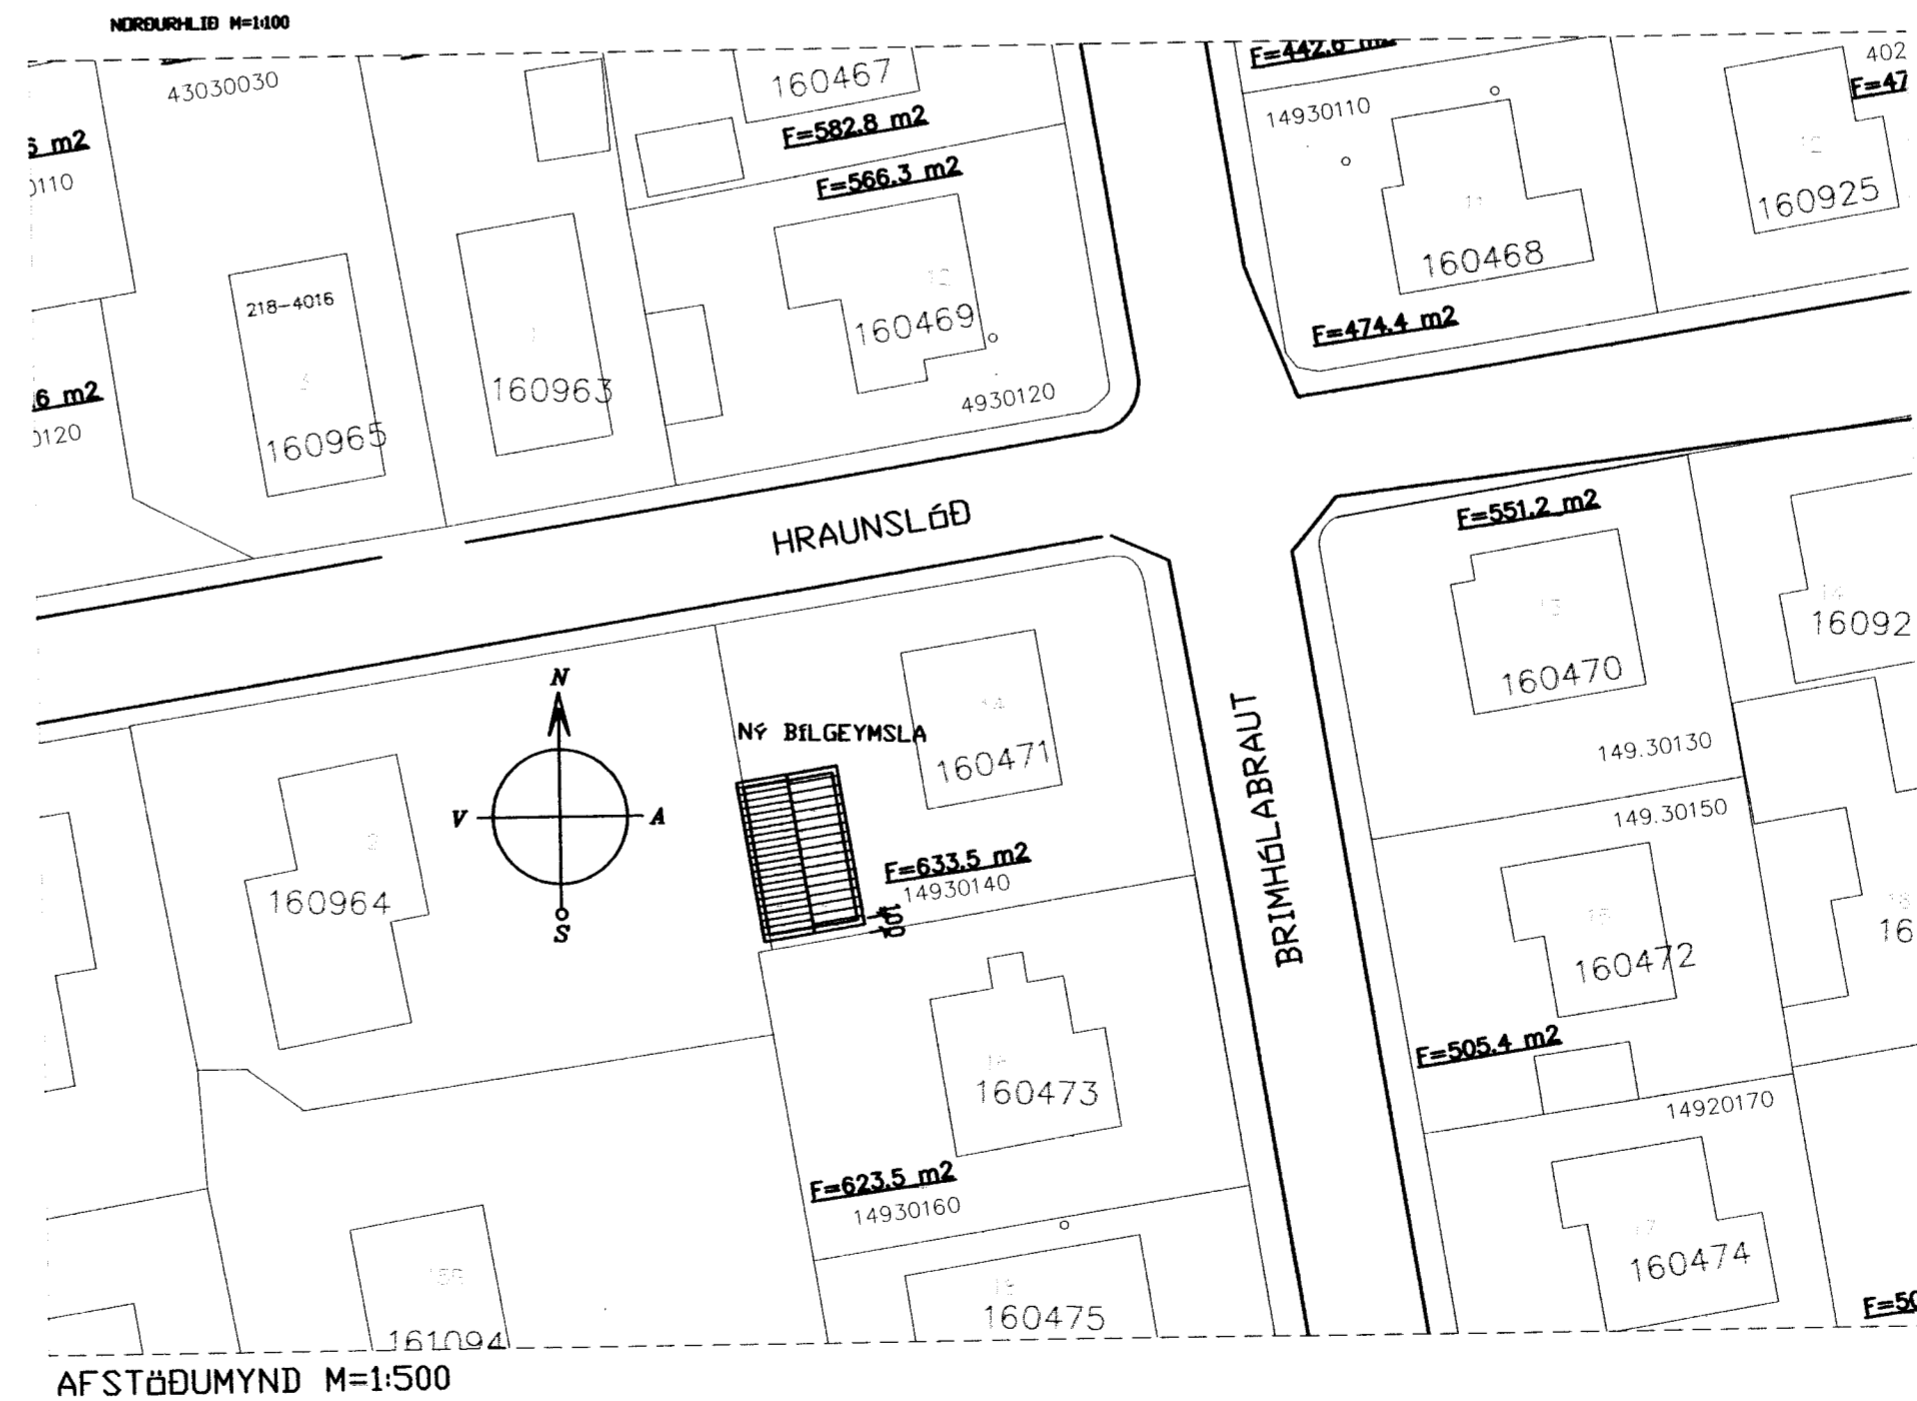

AFSTÖÐUMYND M=1:500

NR	DAGS.	BREYTING
A		
B		
C		
D		
E		
F		
G		
H		

SKÝRINGAR

BYGGINGARLÝSING

ALMENNIT
 BYGGJA Á STEINSTEYPTAN ÓLSKUR Á LÓÐ VÍÐ BRIMHÓLABRAUT 14
 Í VESTMANNNAEYJUM.

SKOGLAR
 STEYPTIR OG JÄRNBEINTR

ÞLÖTUR
 STEYPTAR OG JÄRNBEINTAR

ÚTVEGGIR
 STEYPTIR JÄRNBEINTR OG EINANGRADIR AD INNAN MED 100mm
 PLASTERMANGRUN OG MURADIR.

INNVEGGIR
 LÉTTIR VEGGIR Í FLOKKI 1: 2X13mm GÍFS, 100mm BLUKSTOÐIR,
 STERNULL 100mm OG 2X13mm GÍFS

ÞAK
 BÄRLLÄRN
 PAPP
 KLÆÐNING 25X150
 40X200 SPERRUR c/c 600
 STERNULÄRNANGRUN 200mm
 RAKAVÖRN
 RAFMAGNSGRIND 48X48 c/c 600
 GÍPSKLÆÐNING

GLUGGAR
 TRÉGLUGGAR MED TVÖFOLDU GLERI

LAGNALEIÐIR
 FRÄRENNSLUPPUR Í SÖKKLI
 HITAKERFI OFMAR LAGNIR SJÄANLEGAR
 NEYSLUVATHRÖKRFI LAGNIR UTANÁLÖGGJANDI

BRUNAVARNIR
 EI-C50 30 MÍN BRUNAVARNIR REYKDETT OG SJÁLLOKANDI
 E90 60 MÍN BRUNAVEGGUR
 R REYKSKYLIARI
 BÞ BÞÖRGUNARÞP

STÆRÐIR

HEITI	NETTÓ m²	BRUTTÓ m²	BRUTTÓ m²
BILSKUR	49,8m²	60,0m²	188,9m²

LAGARSTÆRÐ 633,5m²

NYTINGARLUTFALL 0,21
 LANDHORUR 160459
 STÆRÐIR 8000 01 14930020
 AÐRAR STÆRÐIR SJÁ SKRANINGATÖFLU

Teiknistofa PZ ehf
 Ráðgjafarverkfræðipjónusta

Kirkjuveg 23 900 Vestmannaeyjum Sími 481-2711 Fax 481-3076
 Heimastofa http://www.teiknistofa.is Netfang pz@teiknistofa.is

Verkefni
 BRIMHÓLABRAUT 14 VESTMANNNAEYJUM
 BILGEYMSLA

Verkefni
 GRUNNMYND, SNID, ÚTLIT
 OG AFSTÖÐUMYND

Dags.	Hannað	Verk.nr	Meslikvarði
28.01.13	BB	1123	1:500 1:100
Yfirfarið	Teiknað	Teikn.nr	Breyting
	EA	101	

Sampykkt
 23.01.13