


24 JÚNÍ 1999

Luigi Stj.
BYGGINGARFULLTRUINN Í VESTMANNNAEYJUM

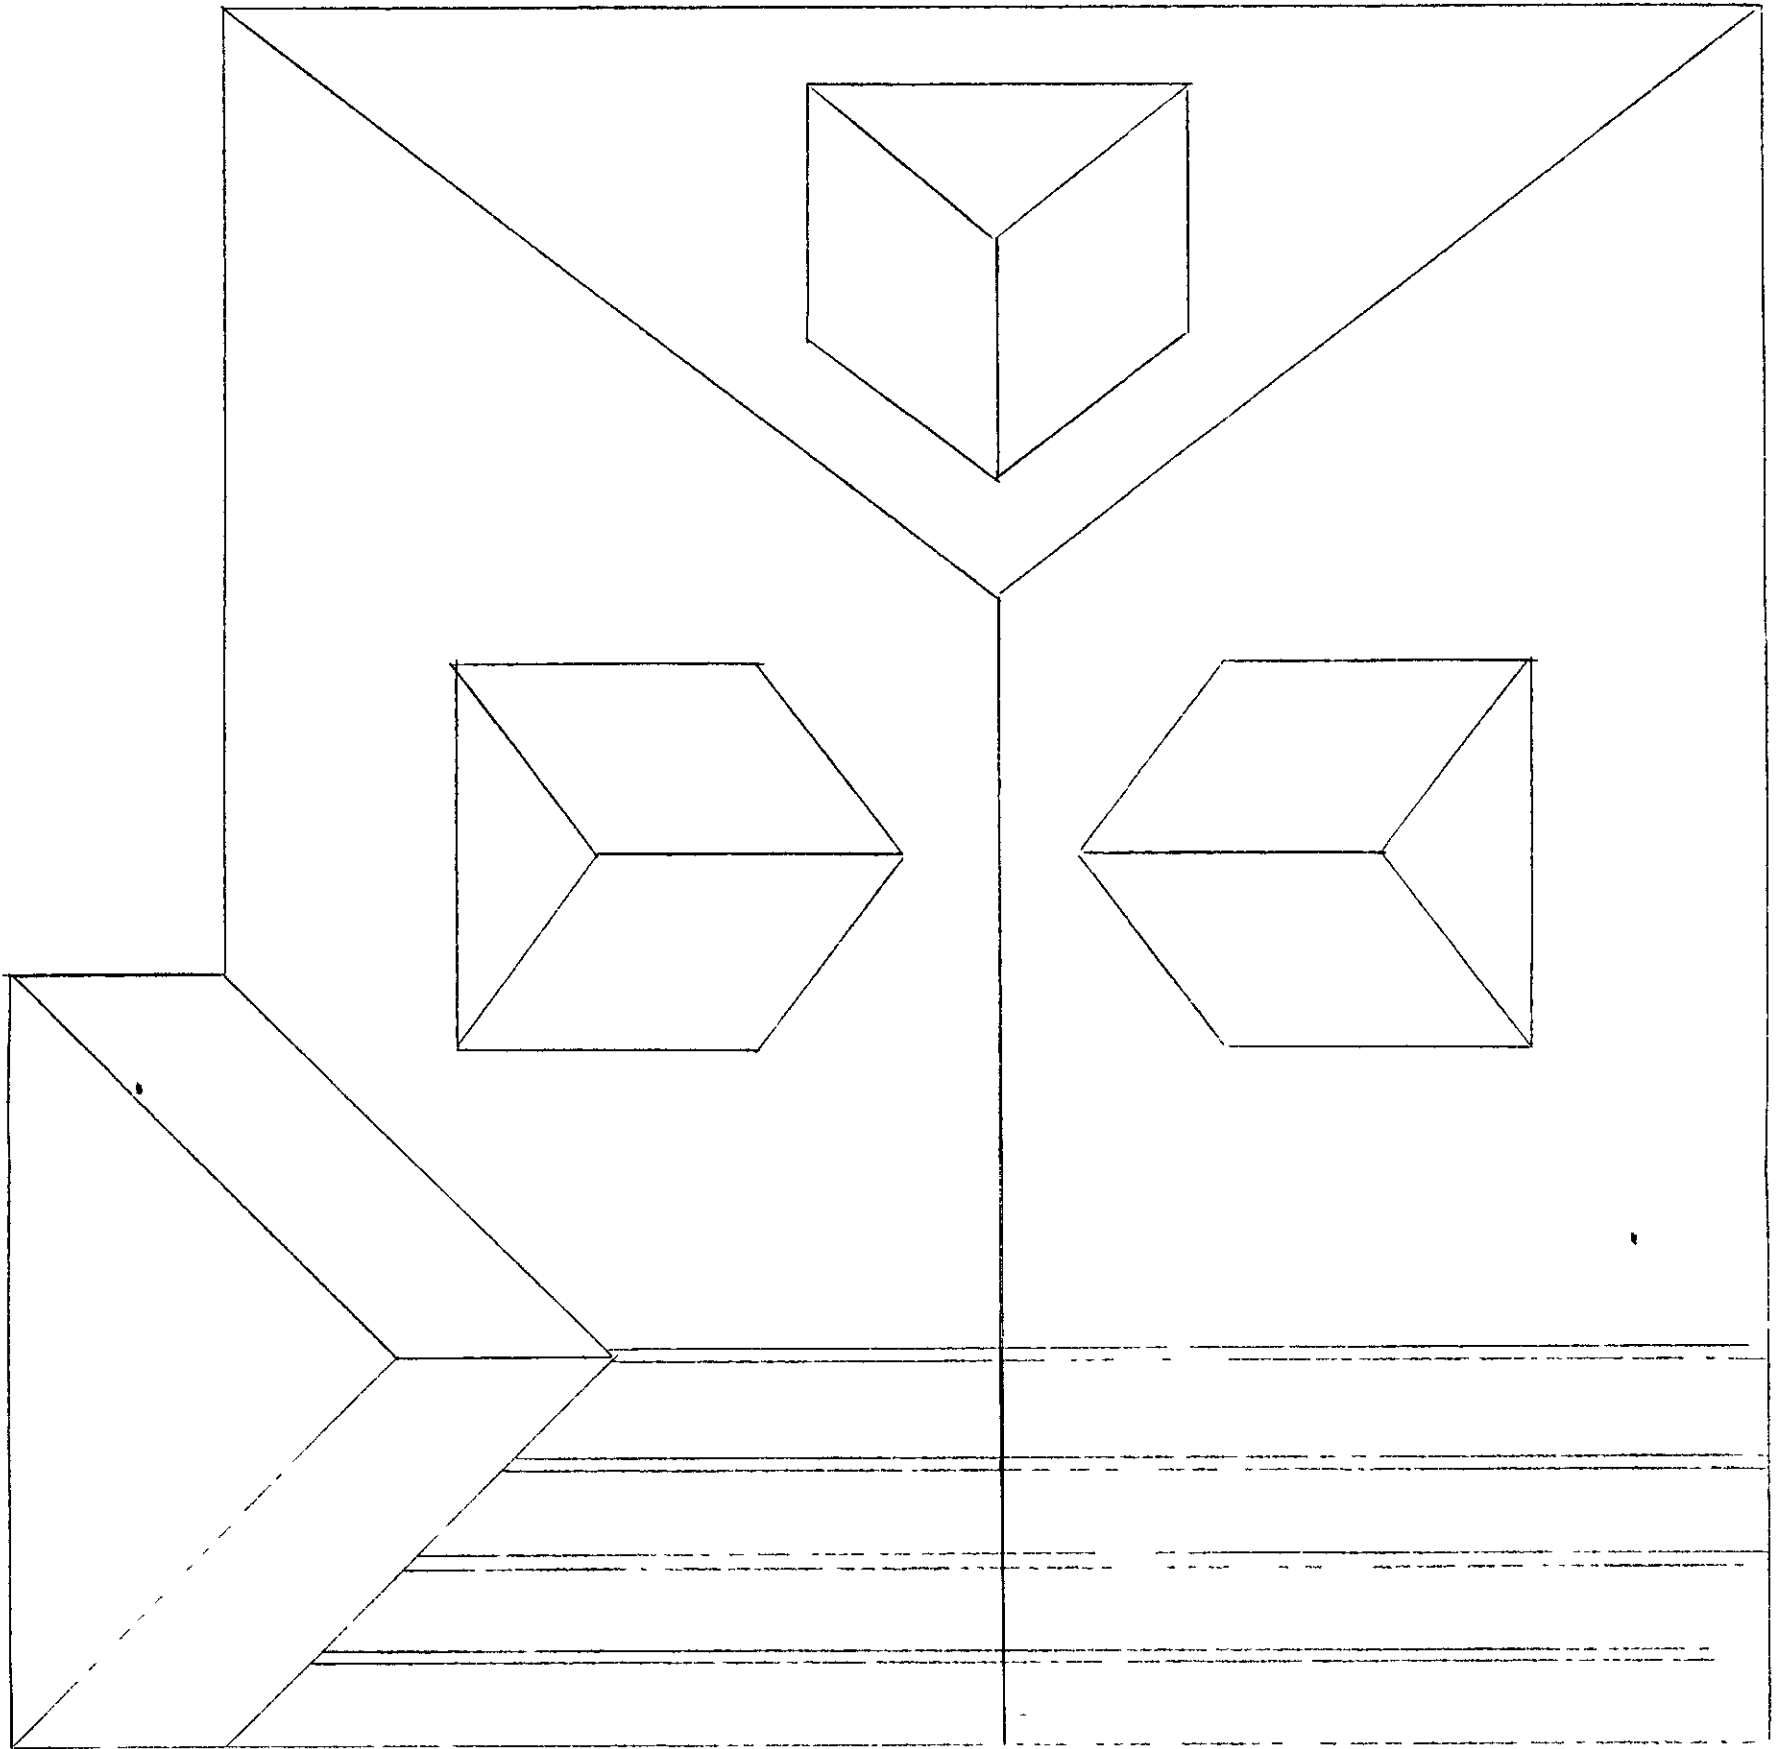

MÆLIKVARÐI 1:50

2" x 6" SPERRUR
2" x 4" GRIND

