


SAMÞYKKT Í SKIPULAGSNEFND

26 MAR 2001

[Signature]
BYGGINGARFULLTRUINN Í VESTMÁNNAEYJUM

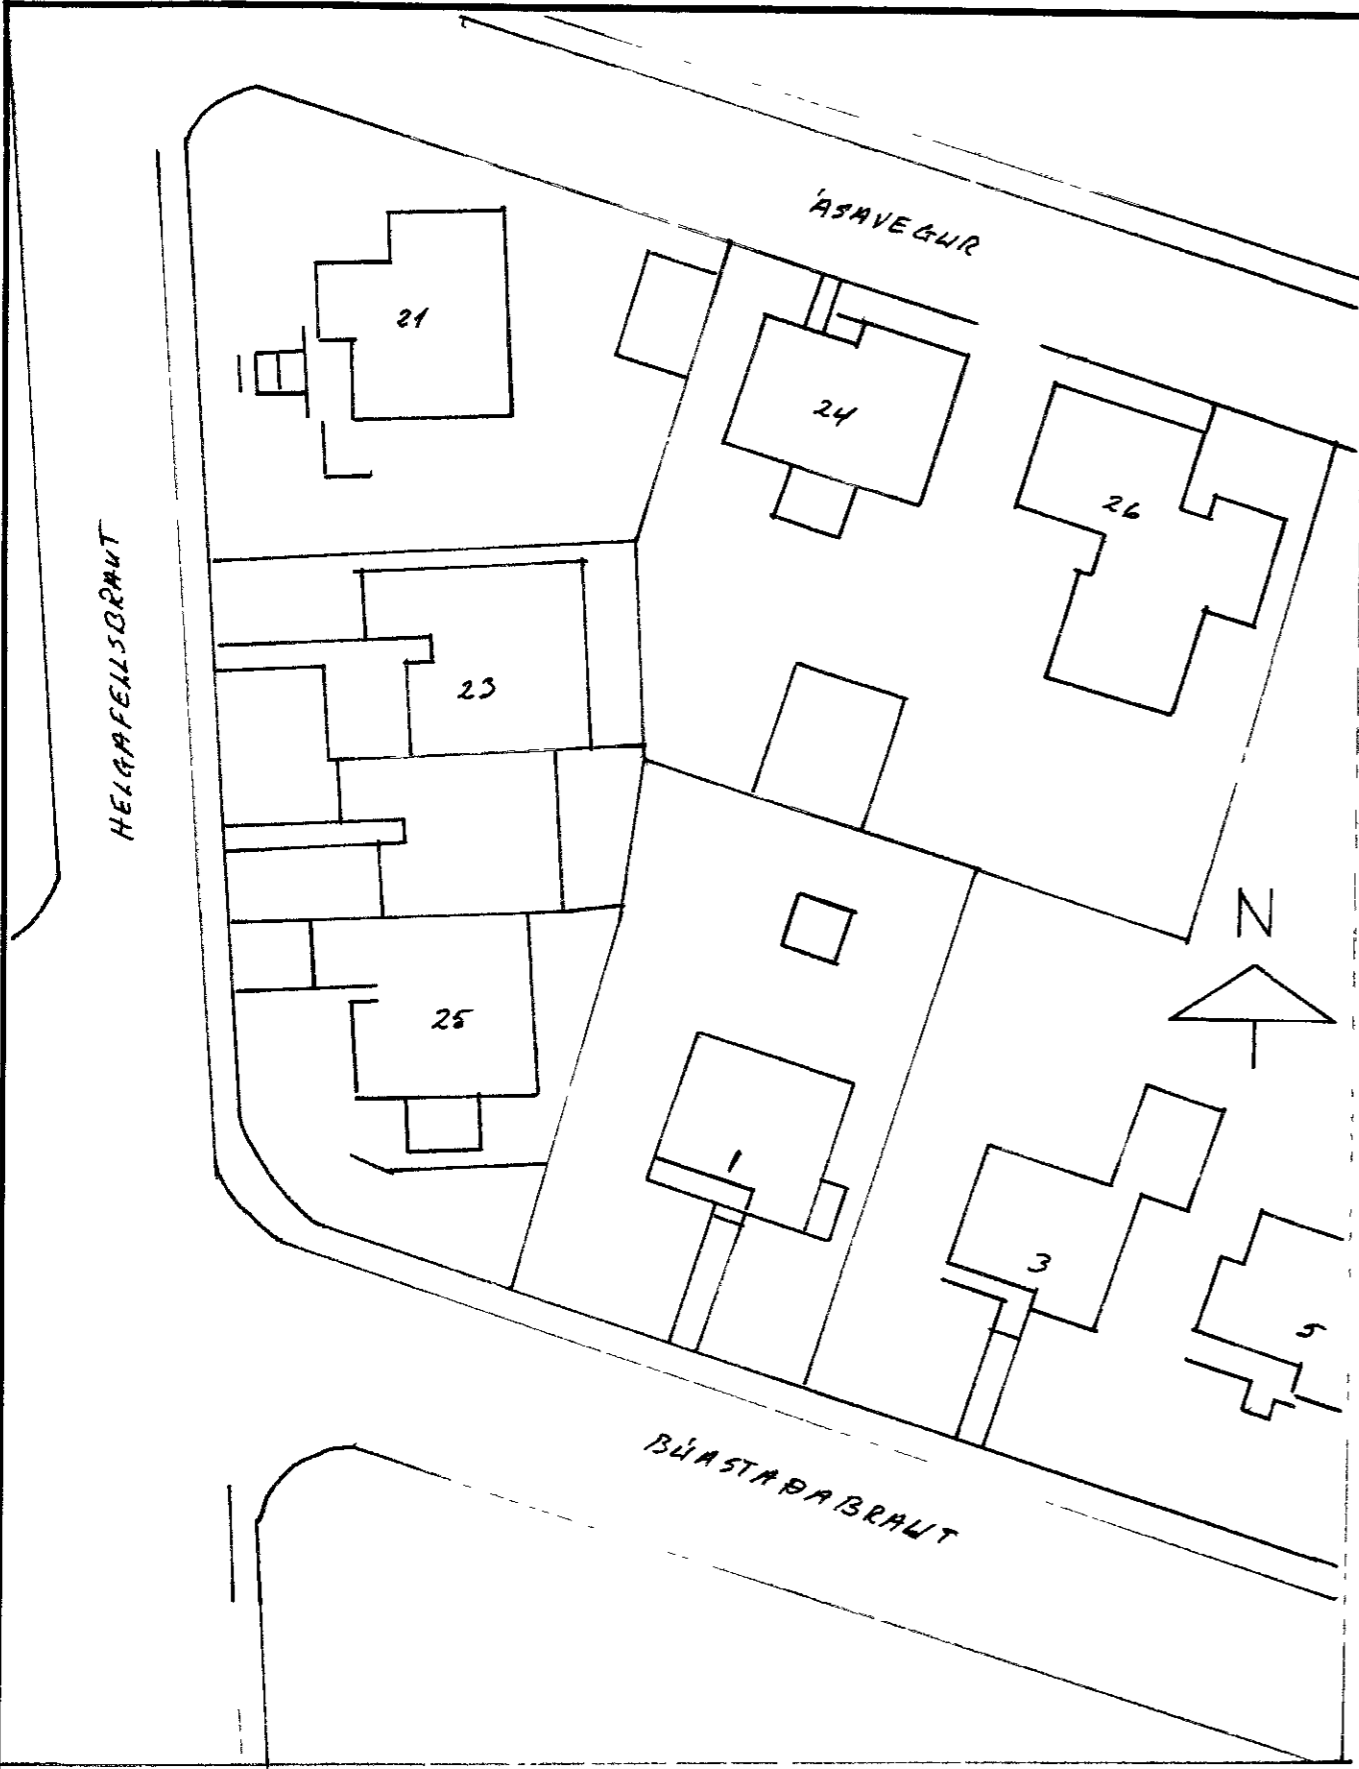

1/500

F			VERK <i>GARÐHÚS</i>	
E			<i>BÚASTAÐABRAUT 1</i>	
D				
C				
B				
A				
BR	DAGS	BREYTING	TEIKN NR	AF
			HANNAÐ	TEIKNAD
			KVARDI 1/500	
			<i>38/10/10</i>	