

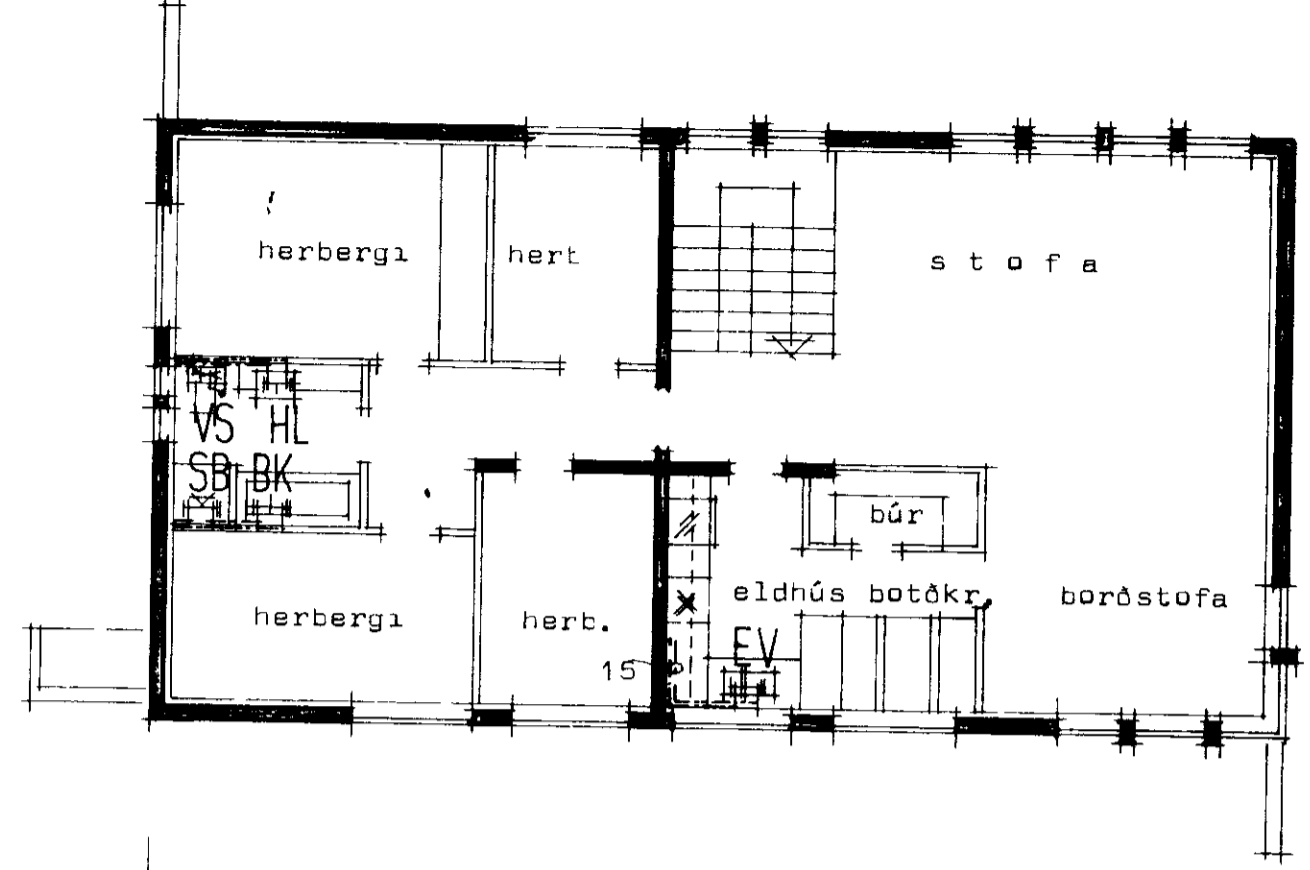


# STADALHÚS 2 VESIMANNAEYLIUM

1526

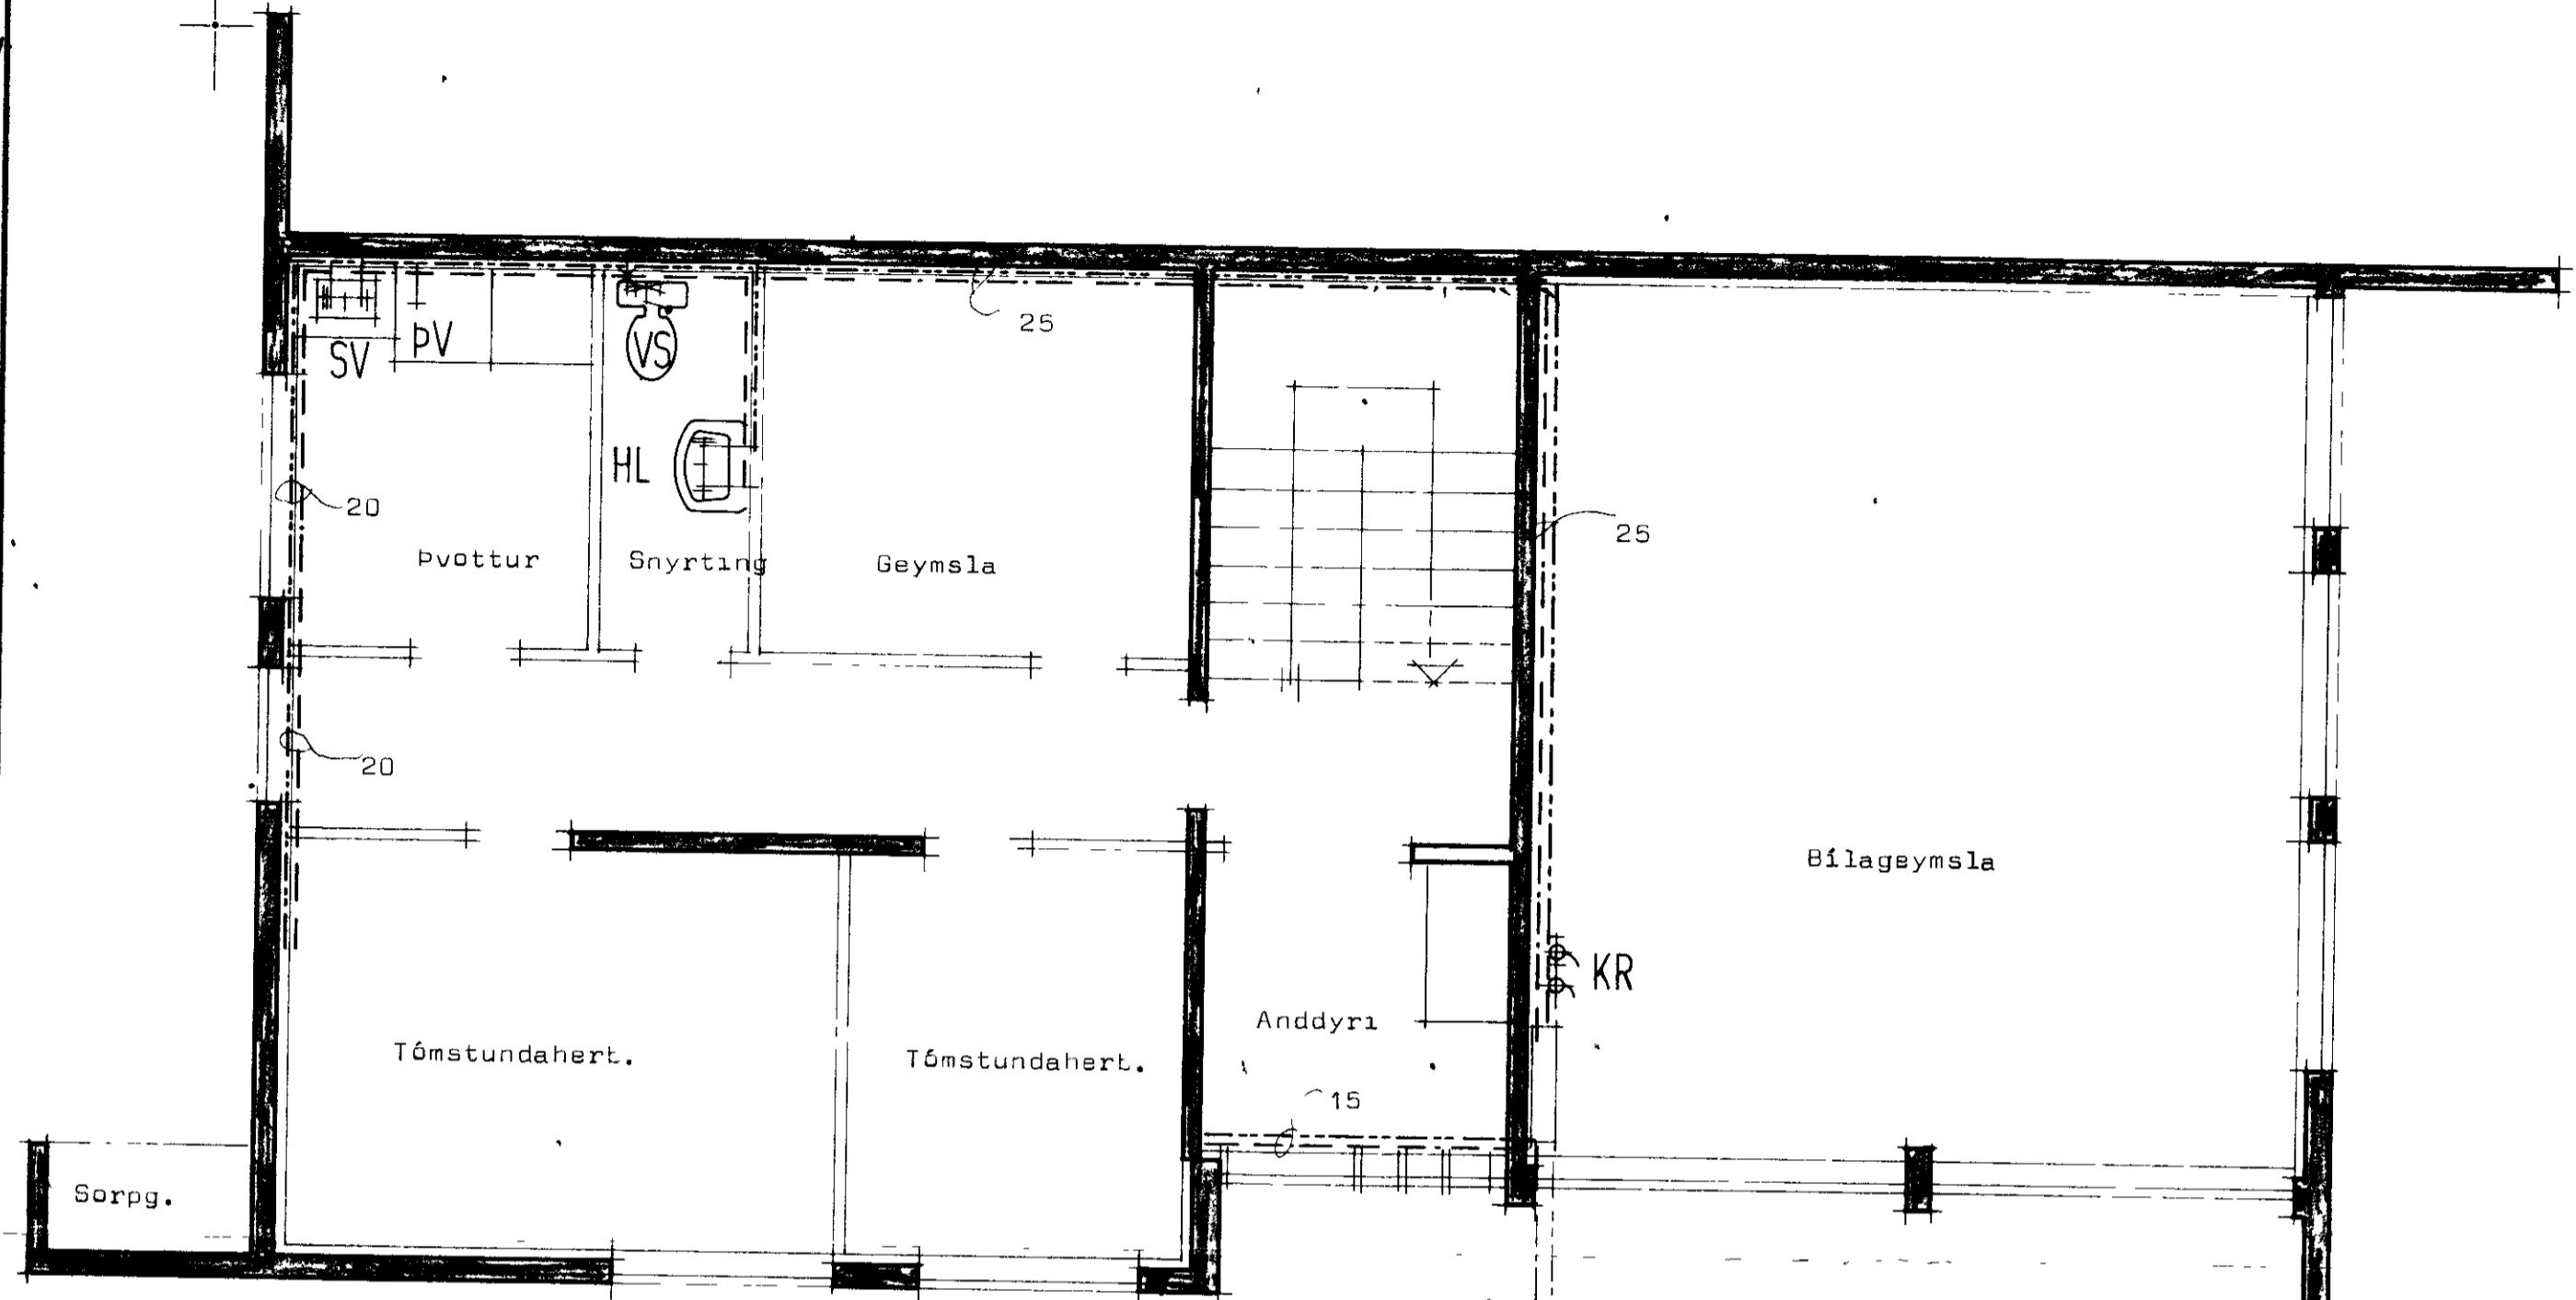

Grunnmynd hæðar

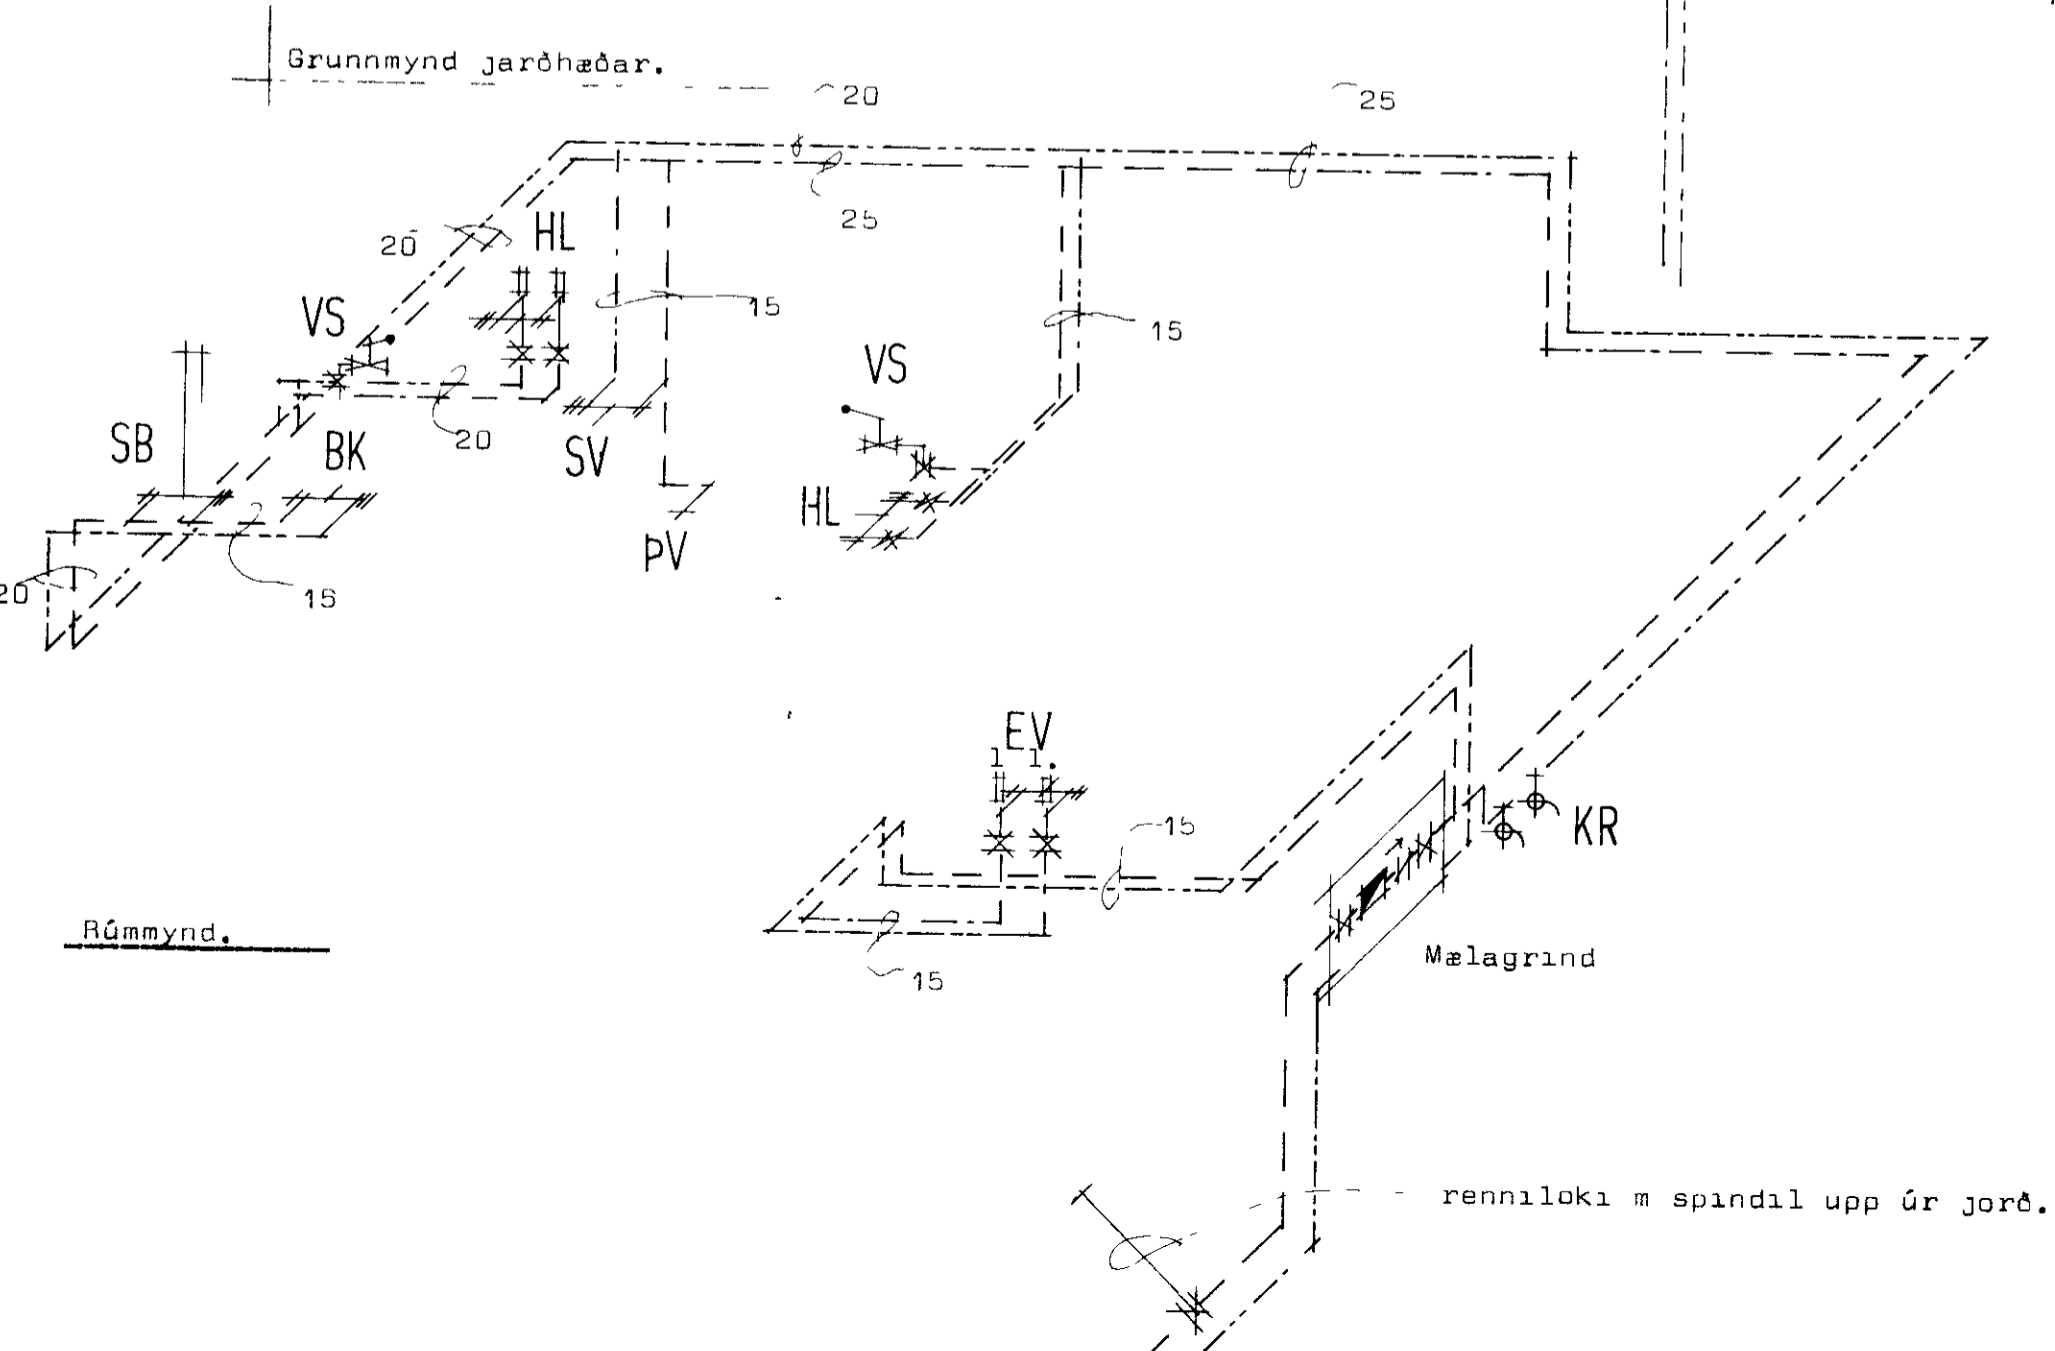

Grunnmynd jarðhæðar.


Rúmmynd.

renniloki m spindil upp úr jorð.

Málgrind

renniloki m spindil upp úr jorð.

Skýringar sjá blað nr 3.01

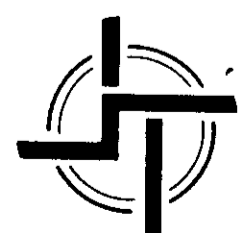

## STADALHÚS

TEIKNISTOFA SUDURLANDSBRAUT 20 SIMI 83141

VERKEFNI	DAGS.	1977	VERK NR
Neysluvatnslagnir	MKV.	1.100 1.50	H 4
	BR.		
	BLAD NR		