
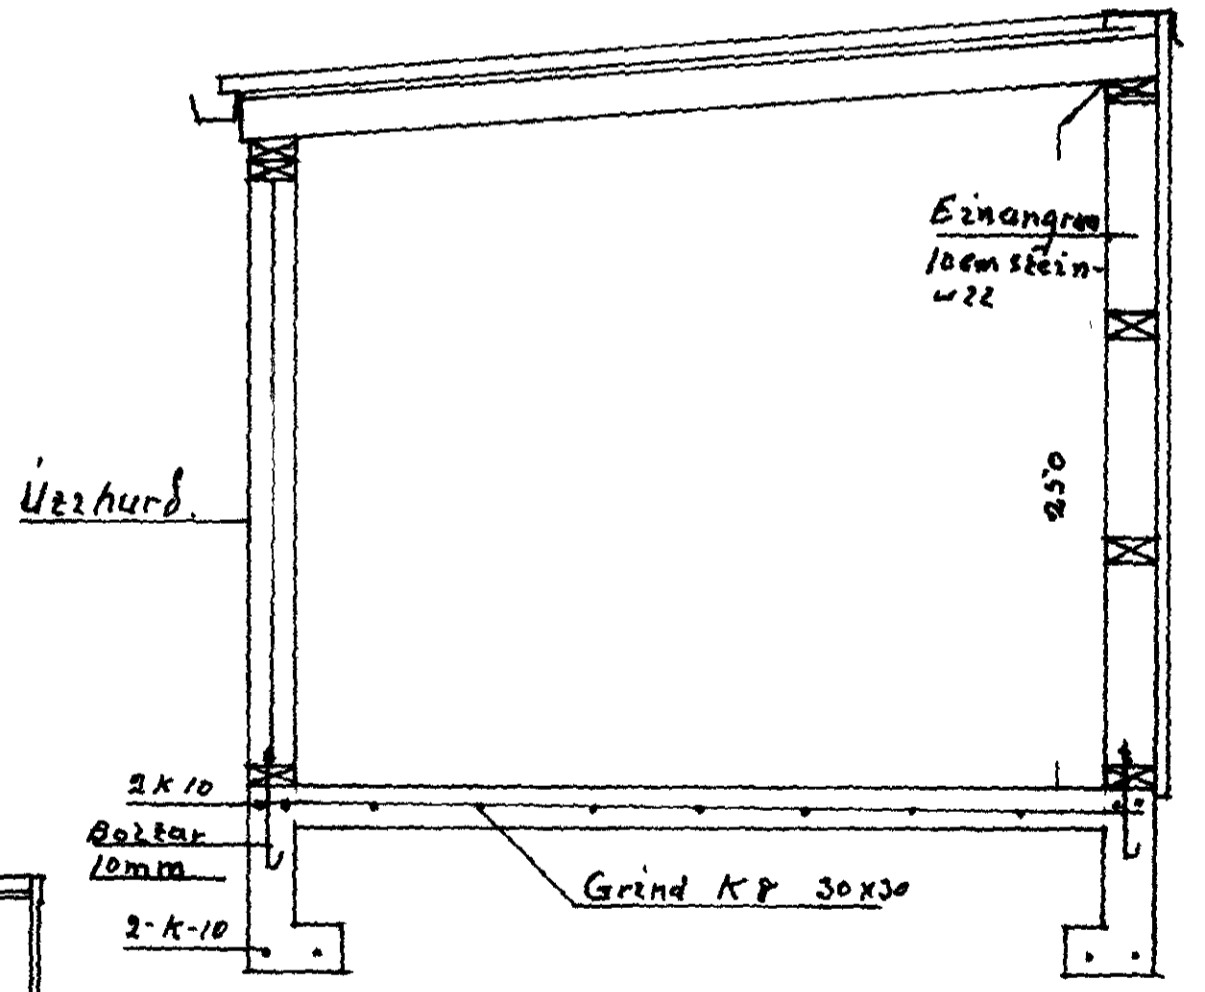
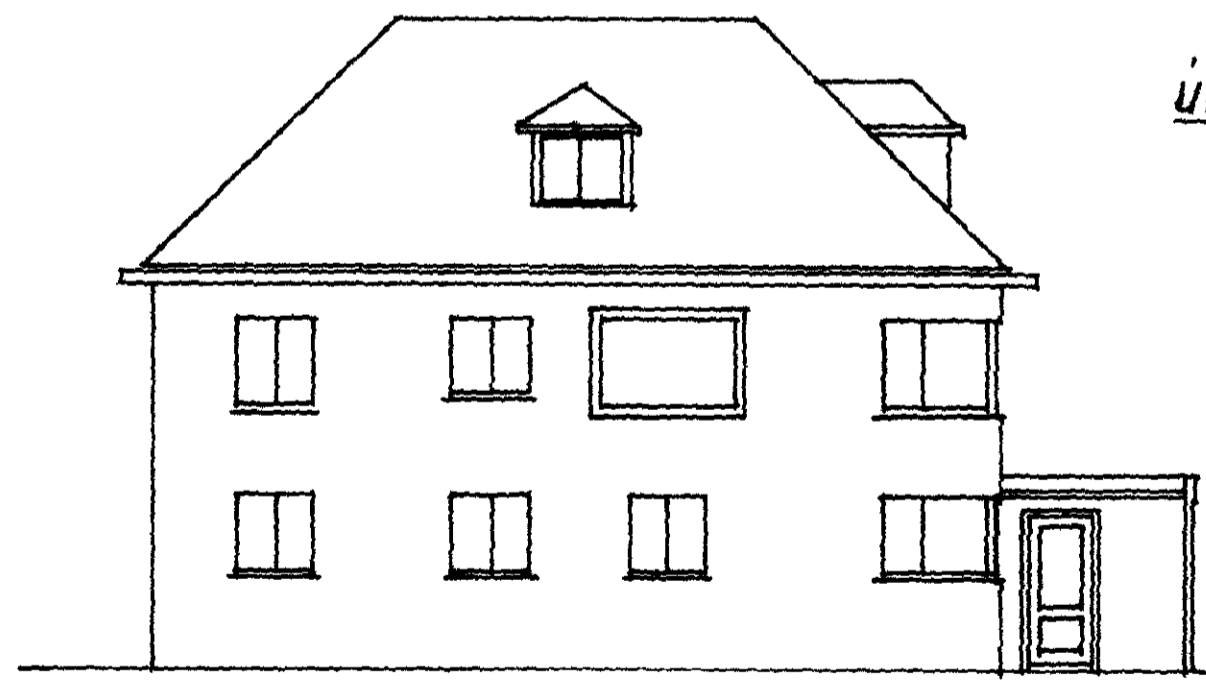
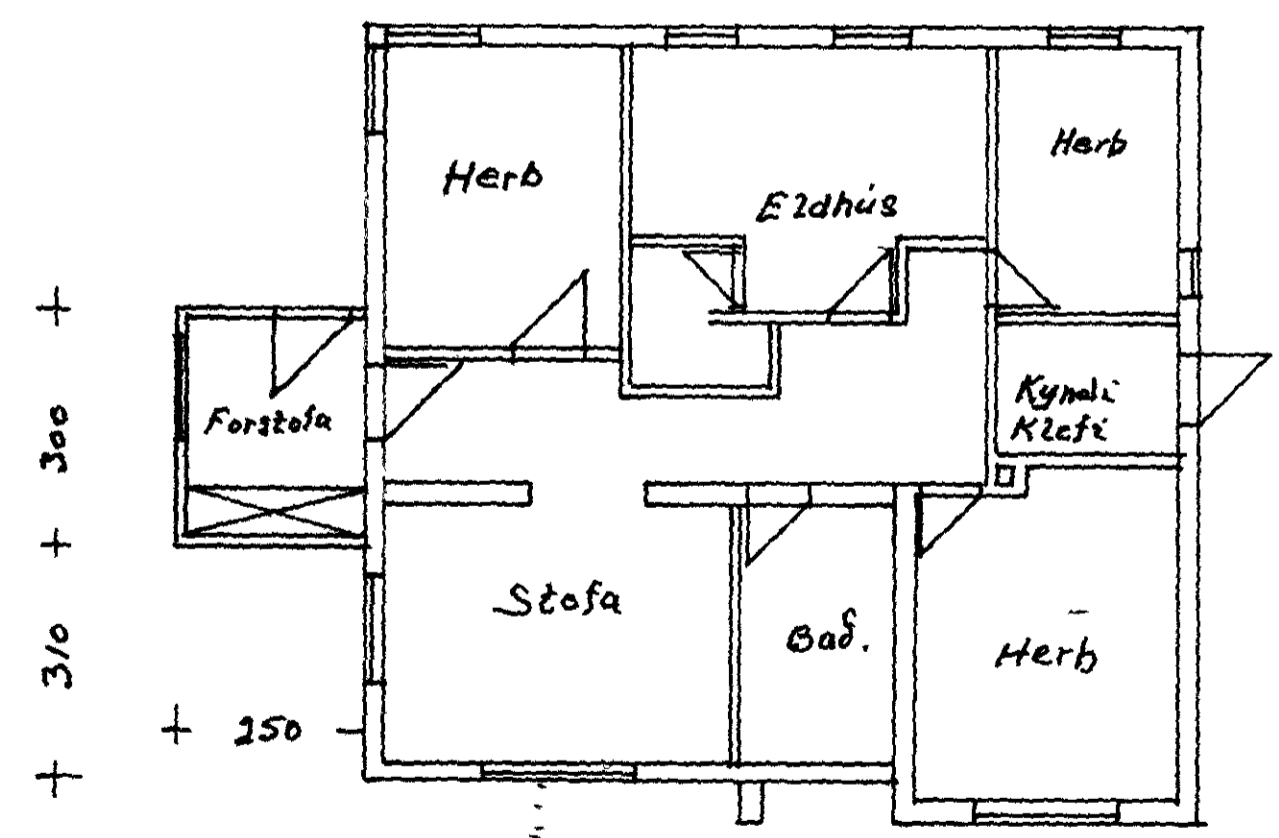


SAMPYKKT I BYGGINGANEFND
 14. 03 '91
 BYGGINGARULLTRUINNÁ VESTMANNABYKUM
 Jón P. Jakobsen

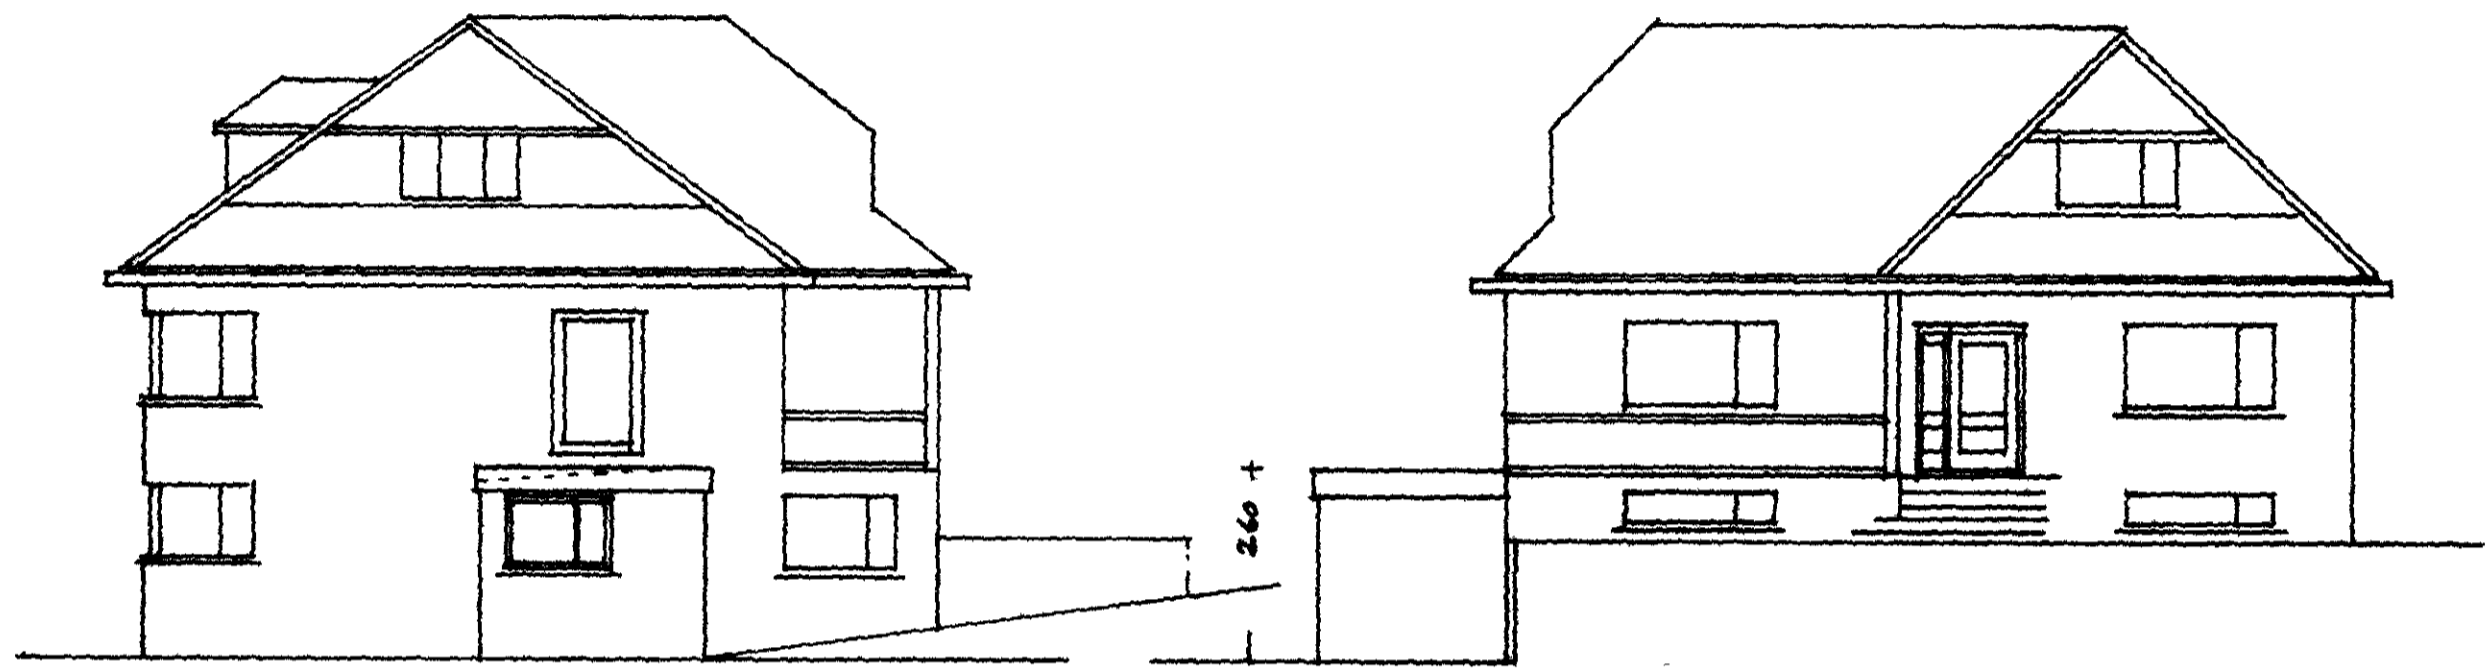

SAMPYKKT MEÐGANGDA AFD. 1.
 Heiðis forschöttir

Má 2	Búastadabráut 9
1. 100	Forstofa fyrir
1. 25.	neðr. hæð. Snæðing.
Ónefnd með 2 sendim.	Grunnmynd og
	útl. Fl. 22.22, Fl. 22.22, Fl. 22.22
Tökn	Rúmna 2 18.5m ³
1991	Agúst Þruggvörðsson.