


10  
**BÚASTAÐBRAUT 6 VESTMANNAEYJUM**

SAMÞYKKI BYGGINGARNEFND


10-10-80

BYGGINGARFRUM  
 Valleri Magnússon


1347

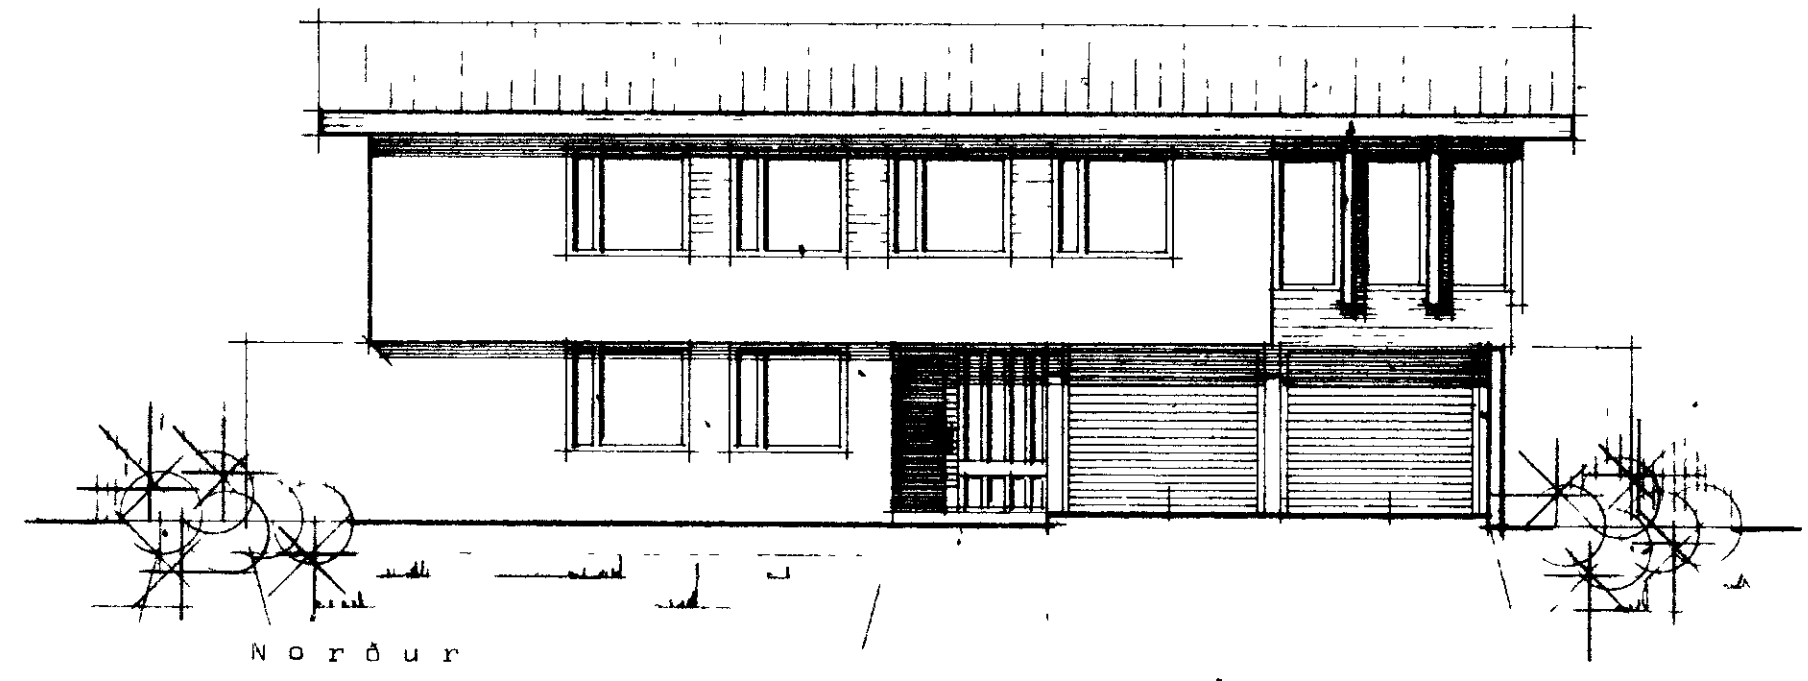


Norður

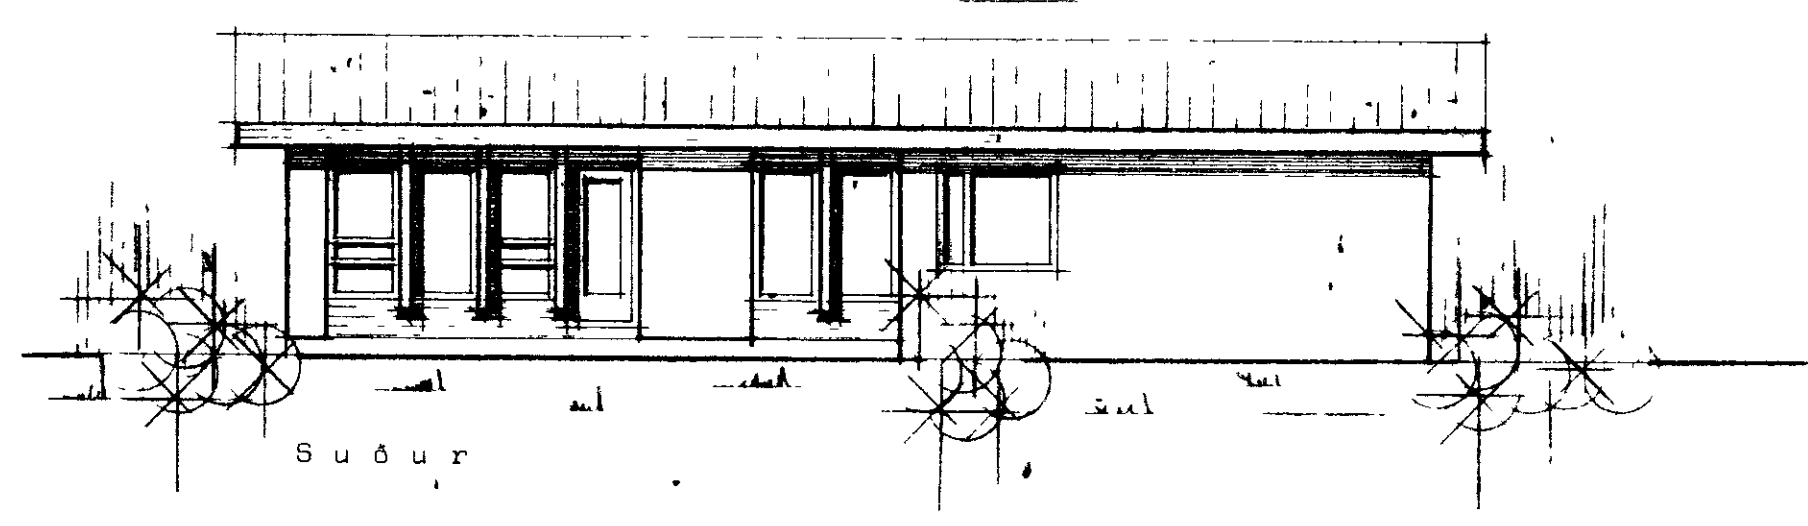


Suður

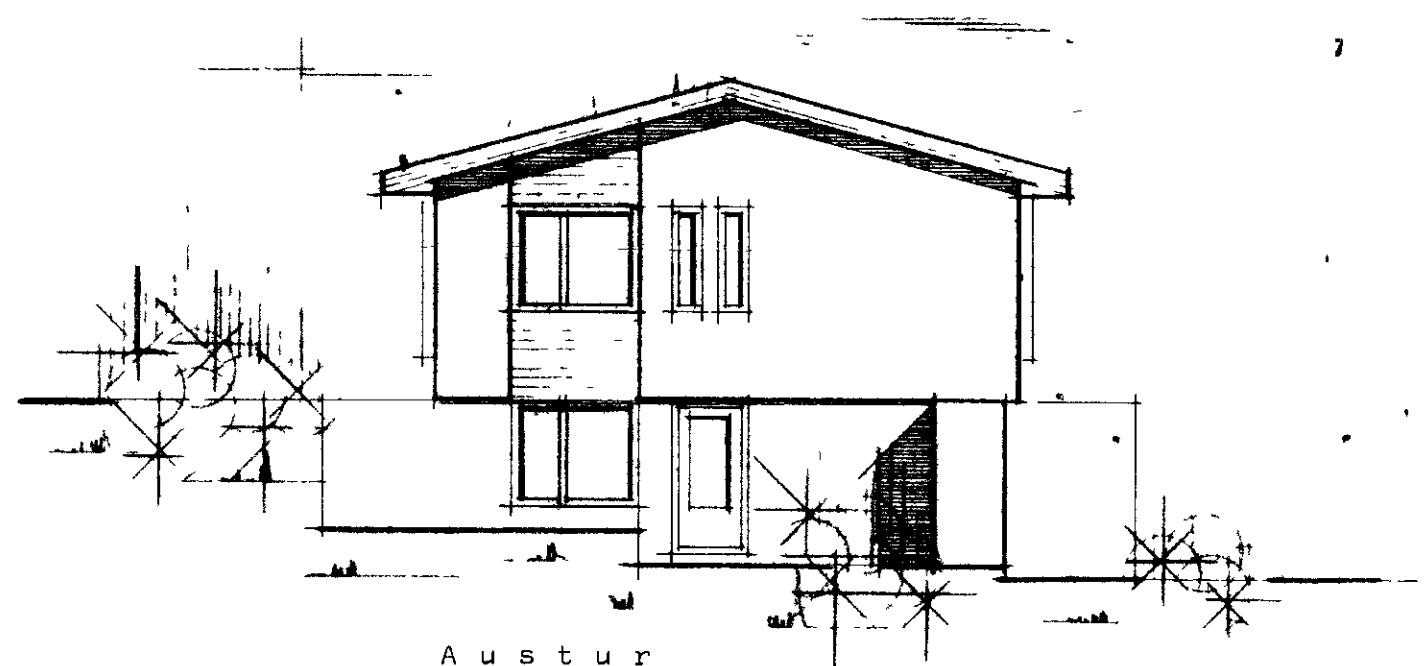


Austur

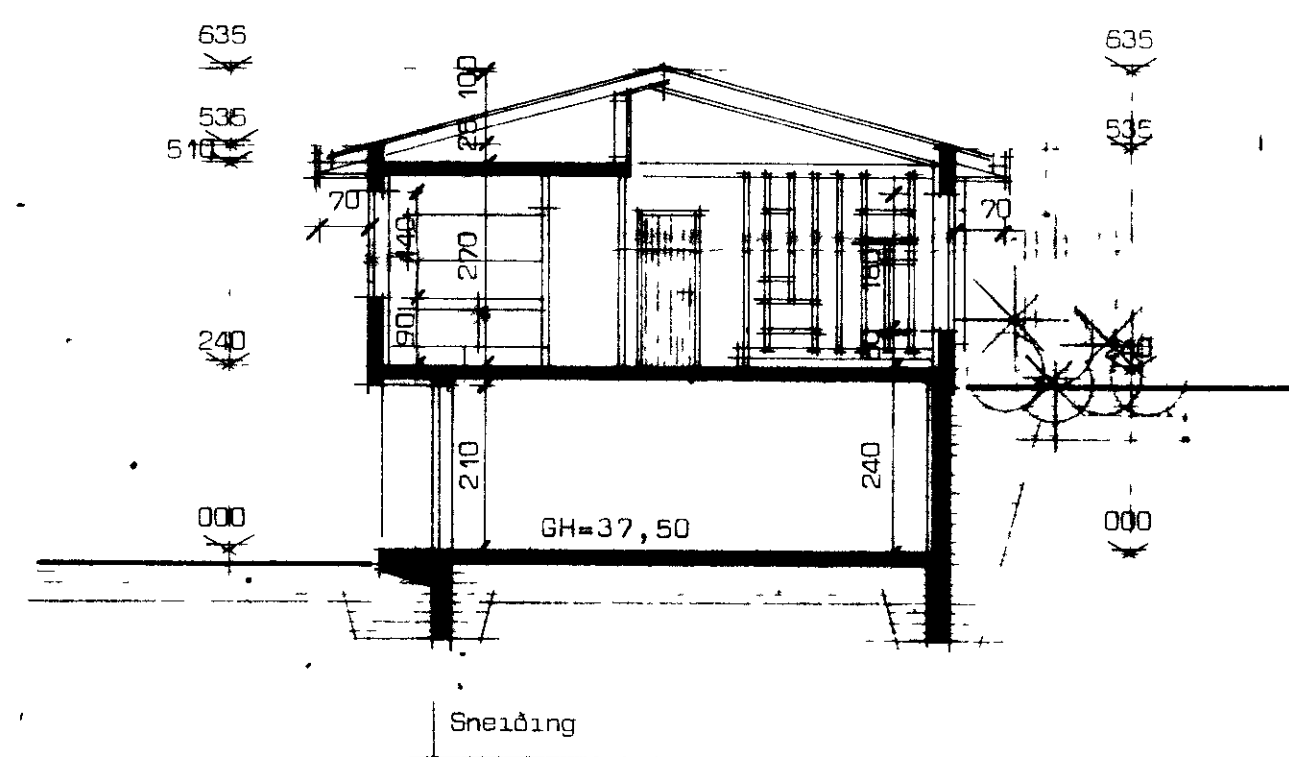

Sneiðing

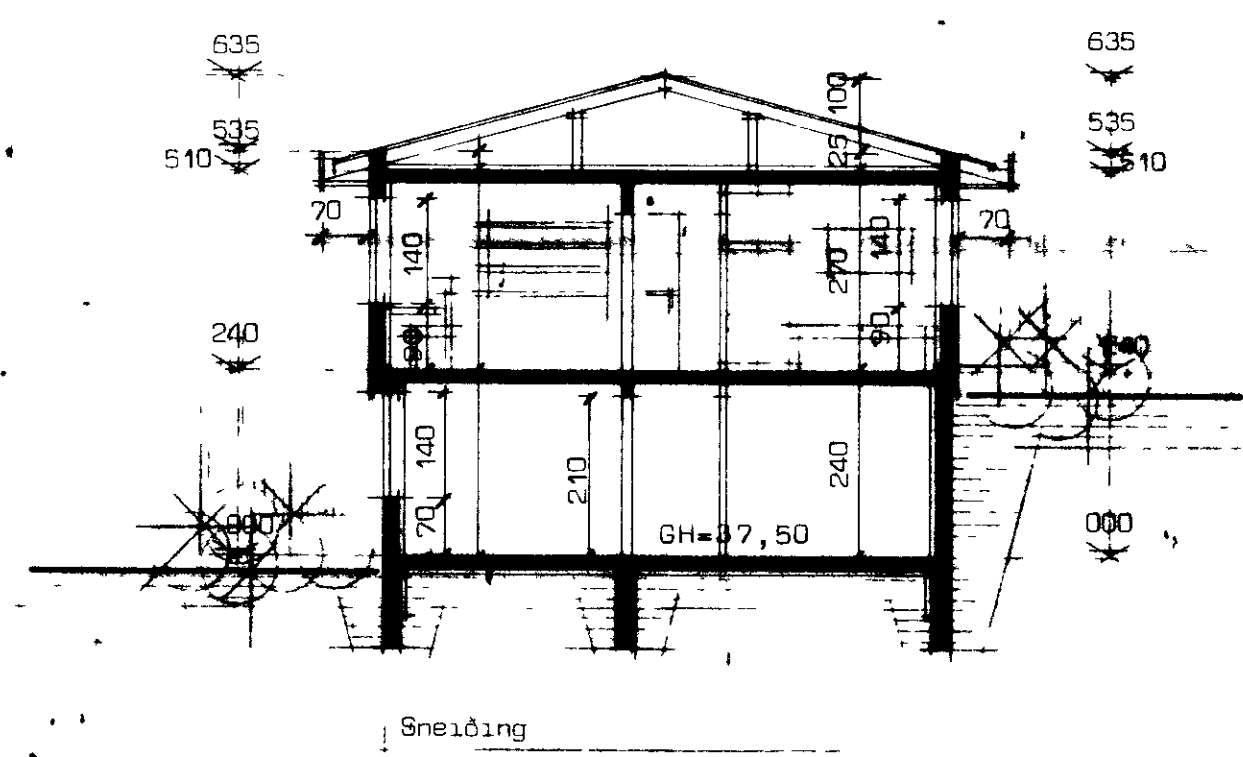

Sneiðing

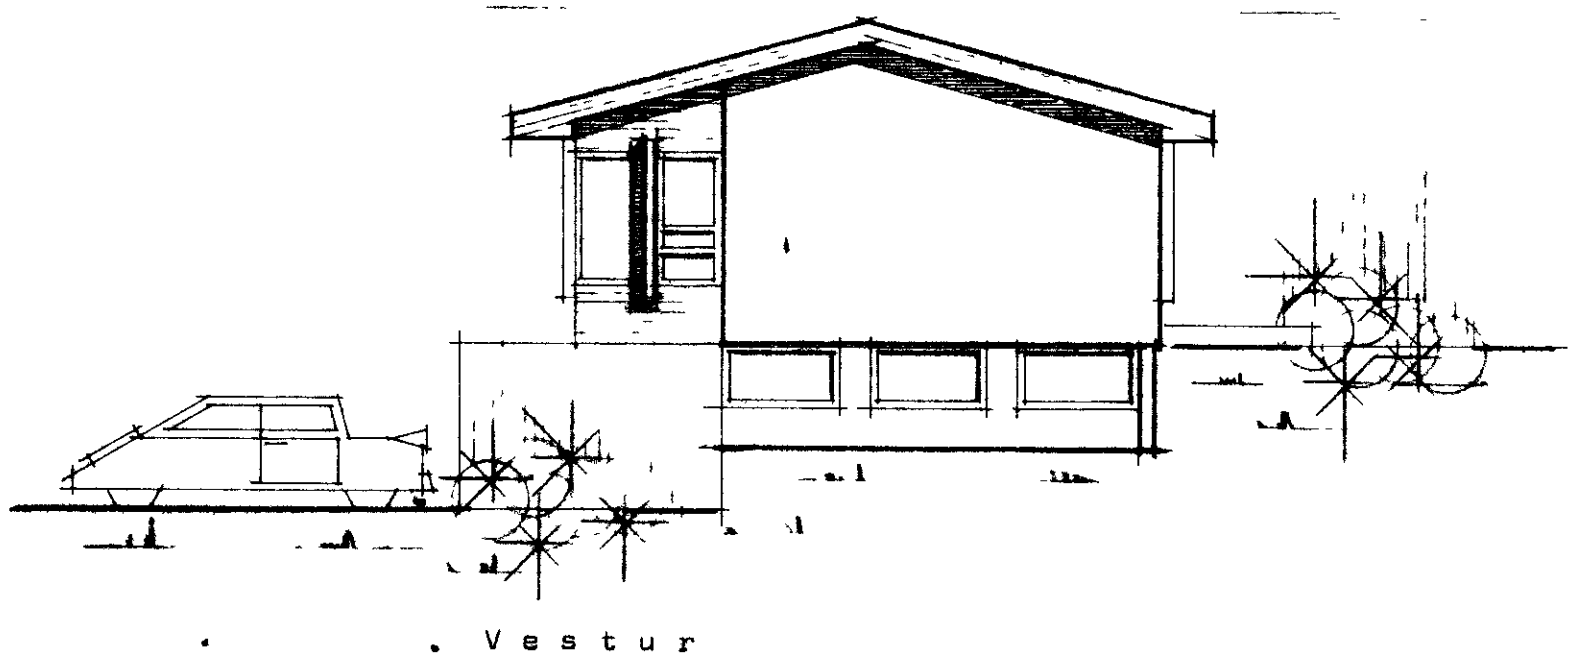

Vestur

**STADALHÚS** TÍL  
 VERKNI  
 TEIKNISTOFA Síðumúla 31 SÍMI 83141

Ótlitsmyndir og sneiðing	DAGS. 1980	VERK NR.
Búastaðbraut 6 Vestmannaeyjum.	MKV. 1 100	<b>H4</b>
	BLAD NR 1,02	

*Valleri Magnússon* *Sigrún P. Kristjánsson*