BÚASTAÐABRAUT ~~6~~ 10 VESTMANNAEYJUM

(1353)

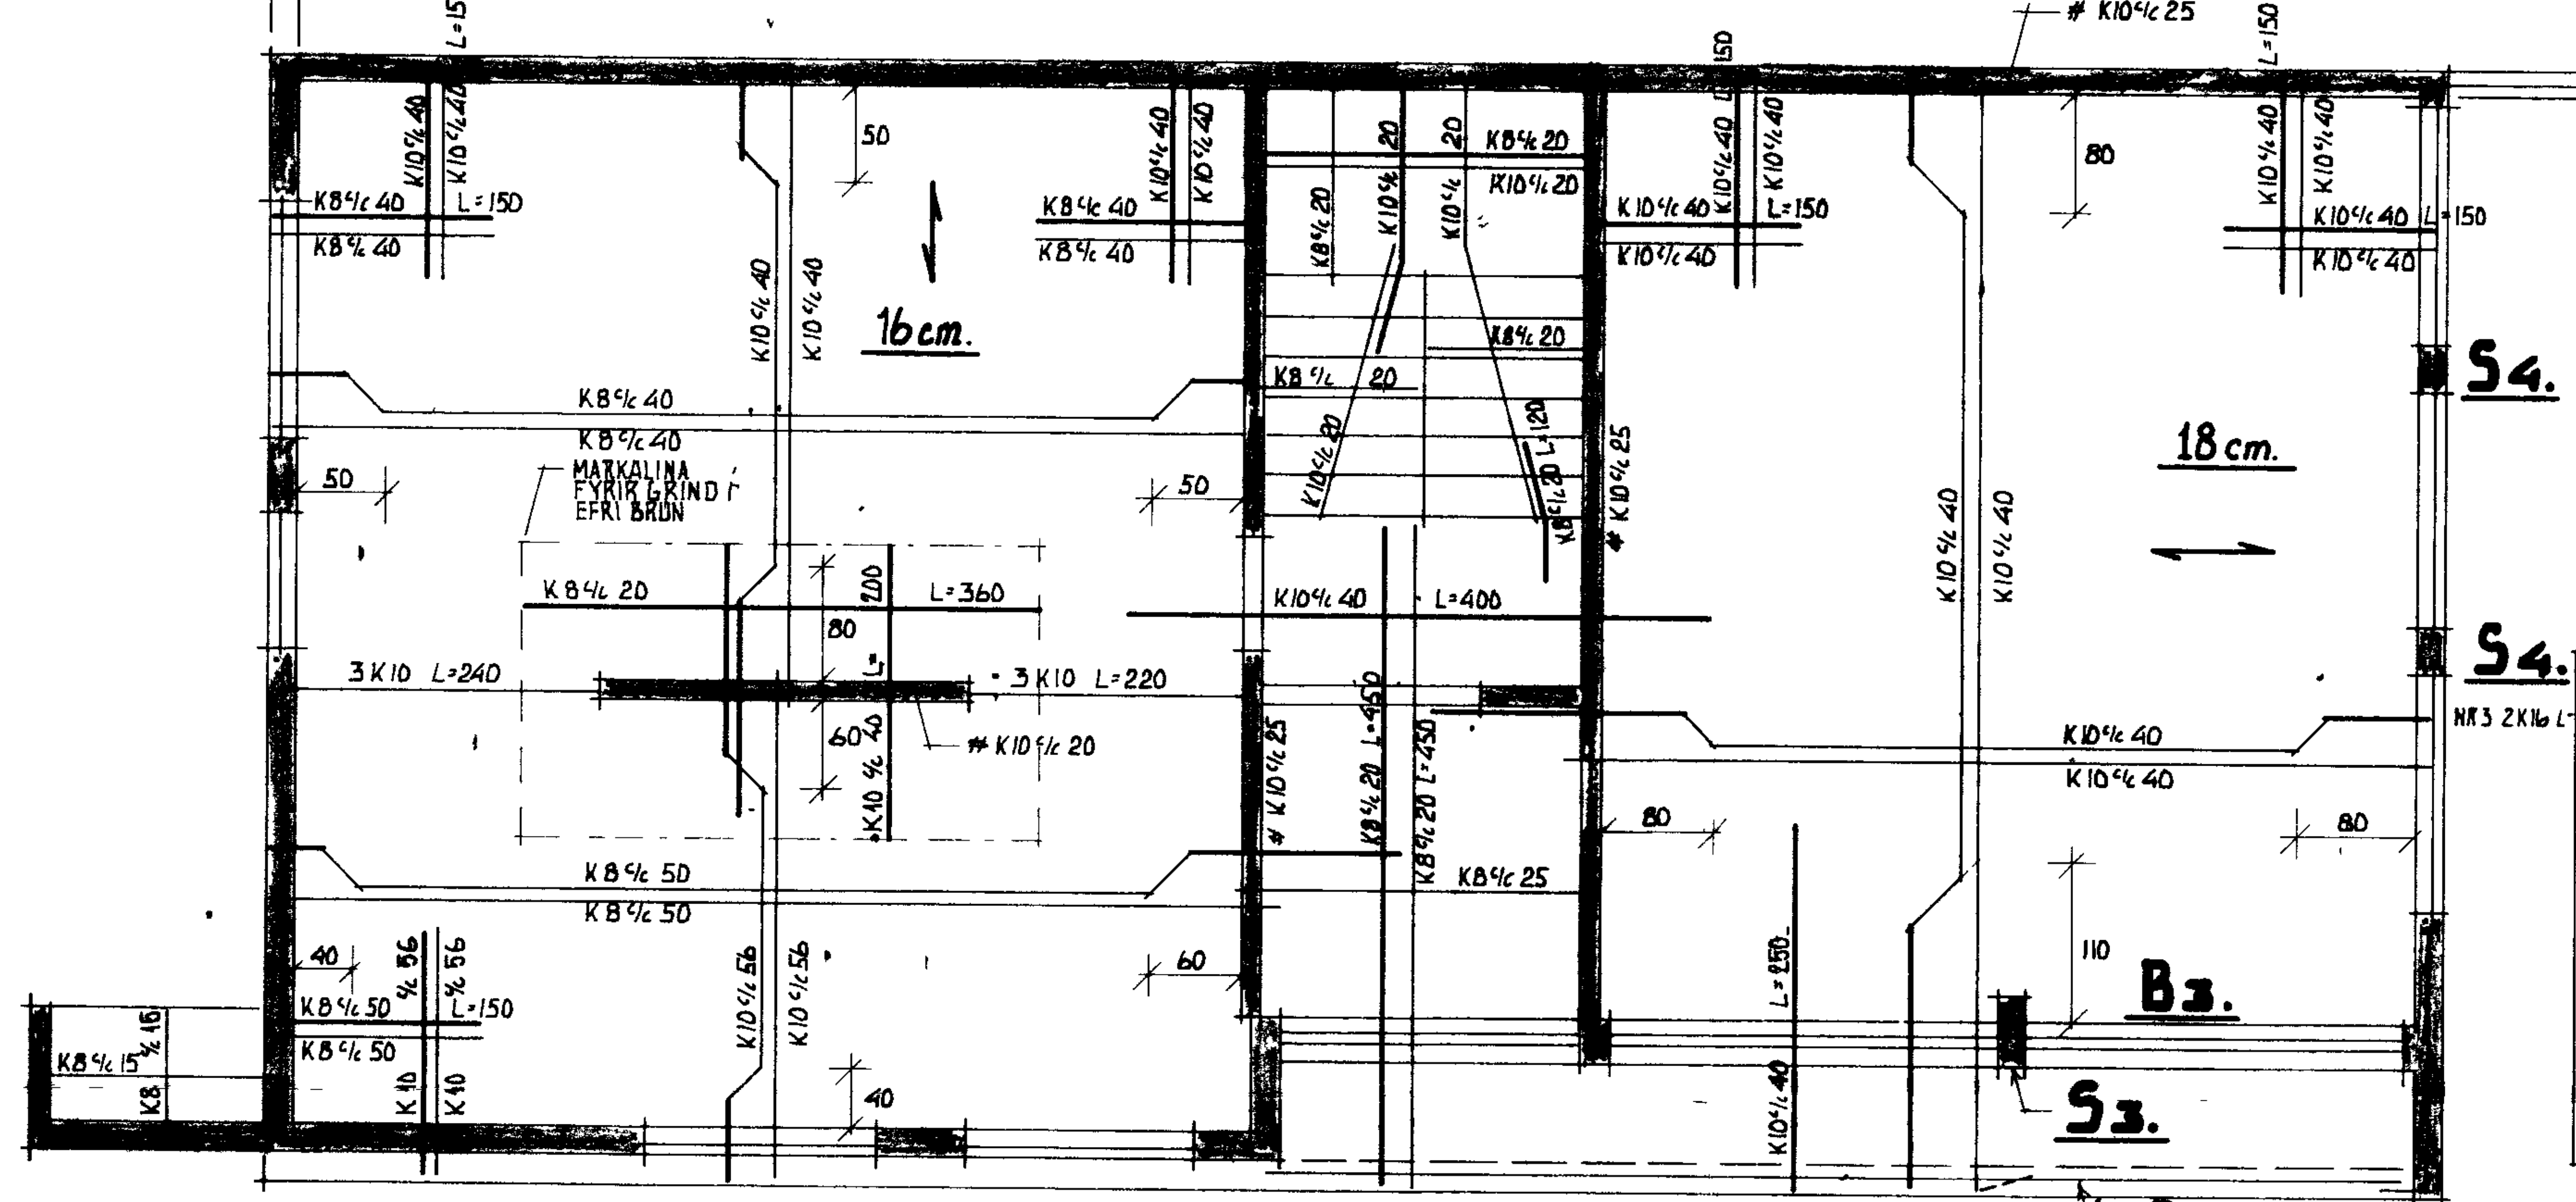

SKÝRINGAR

BENDISTÁL ER KAMBSTÁL Ks40 AUÐKENNT MEÐ K OG SLÉTT STÁL NR 37 AUÐKENNT MEÐ φ
UPPMEÐ OG UNDIR GLUGGA OG HURÐAOP KOMI 2K10 EN YFIR OP KOMI 3K10 NEMA ANNAÐ SÉ TEKIÐ FRAM
LÓÐRÉTTAR BENDISTENGUR NÁI FRA GÓLFPLÖTU OG AÐ EFRI BRÚN LOFTPLÖTU EN LÁRÉTTAR STENGUR NÁI 50 CM ÚTFYRIR OP EÐA SAMFELLT UM FLEIRI OP
Í STEYPUSKIL KOMI LÓÐRÉTT K8 c/c 30
Í PLÖTUM BEYGIST ANNAÐHVERT BENDISTÁL UPP Í EFRI BRÚN Í ÞEIRRI FJARLÆGÐ FRÁ STEYPTUM UNDIRSTÖÐUVEGG SEM MERKT ER Á GRUNNMYND
BIL MILLI BENDISTANGA ERU GEFIN MILLI BEINNA STANGA INNBYRÐIS OG UPPBEYGÐRA STANGA INNBYRÐIS MÆLD MILLI STANGAMIÐJA
STEYPA SÉ S160 SKV IST 10 SIGMAL 6 - 8 CM

SAMÞYKKT Í BYGGINGANEFND
10 - 10 - 80
BYGGINGAFULLTRÚINN Í VESTMANNAEYJUM
[signature]

MERKINGAR

NEÐSTA BENDILAG Í PLÖTU LIGGI SAMSÍÐA MERKI
BENDISTÁL Í NEÐRABORÐI PLÖTU
BENDISTÁL Í EFRABORÐI PLÖTU

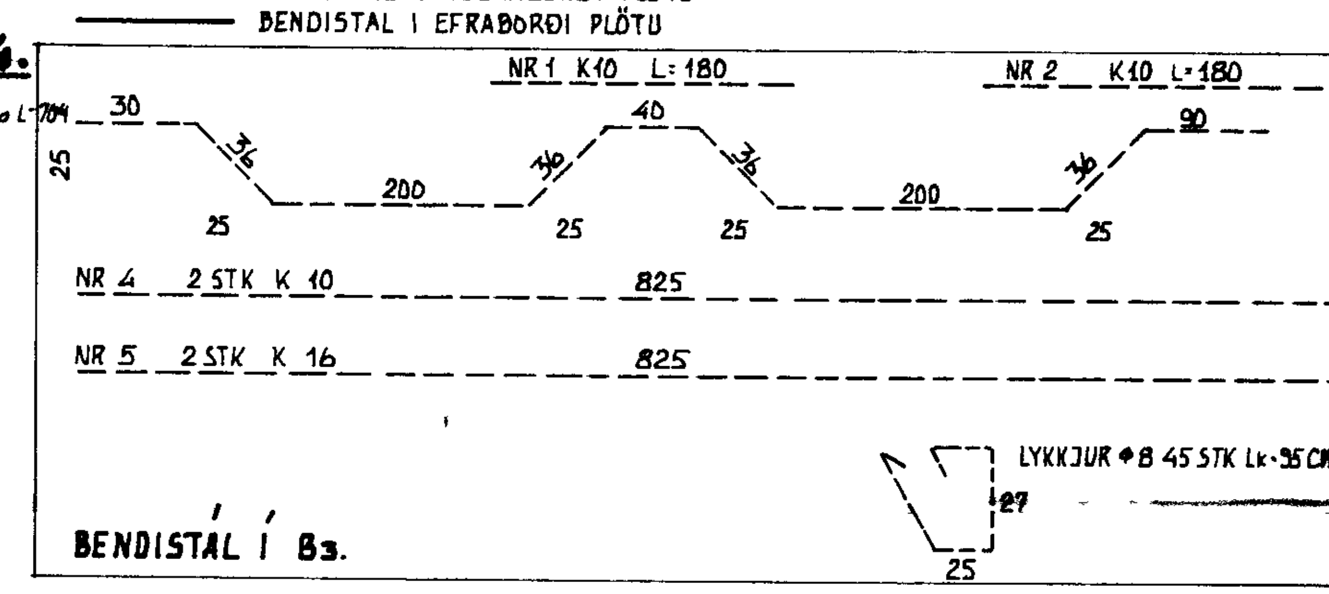

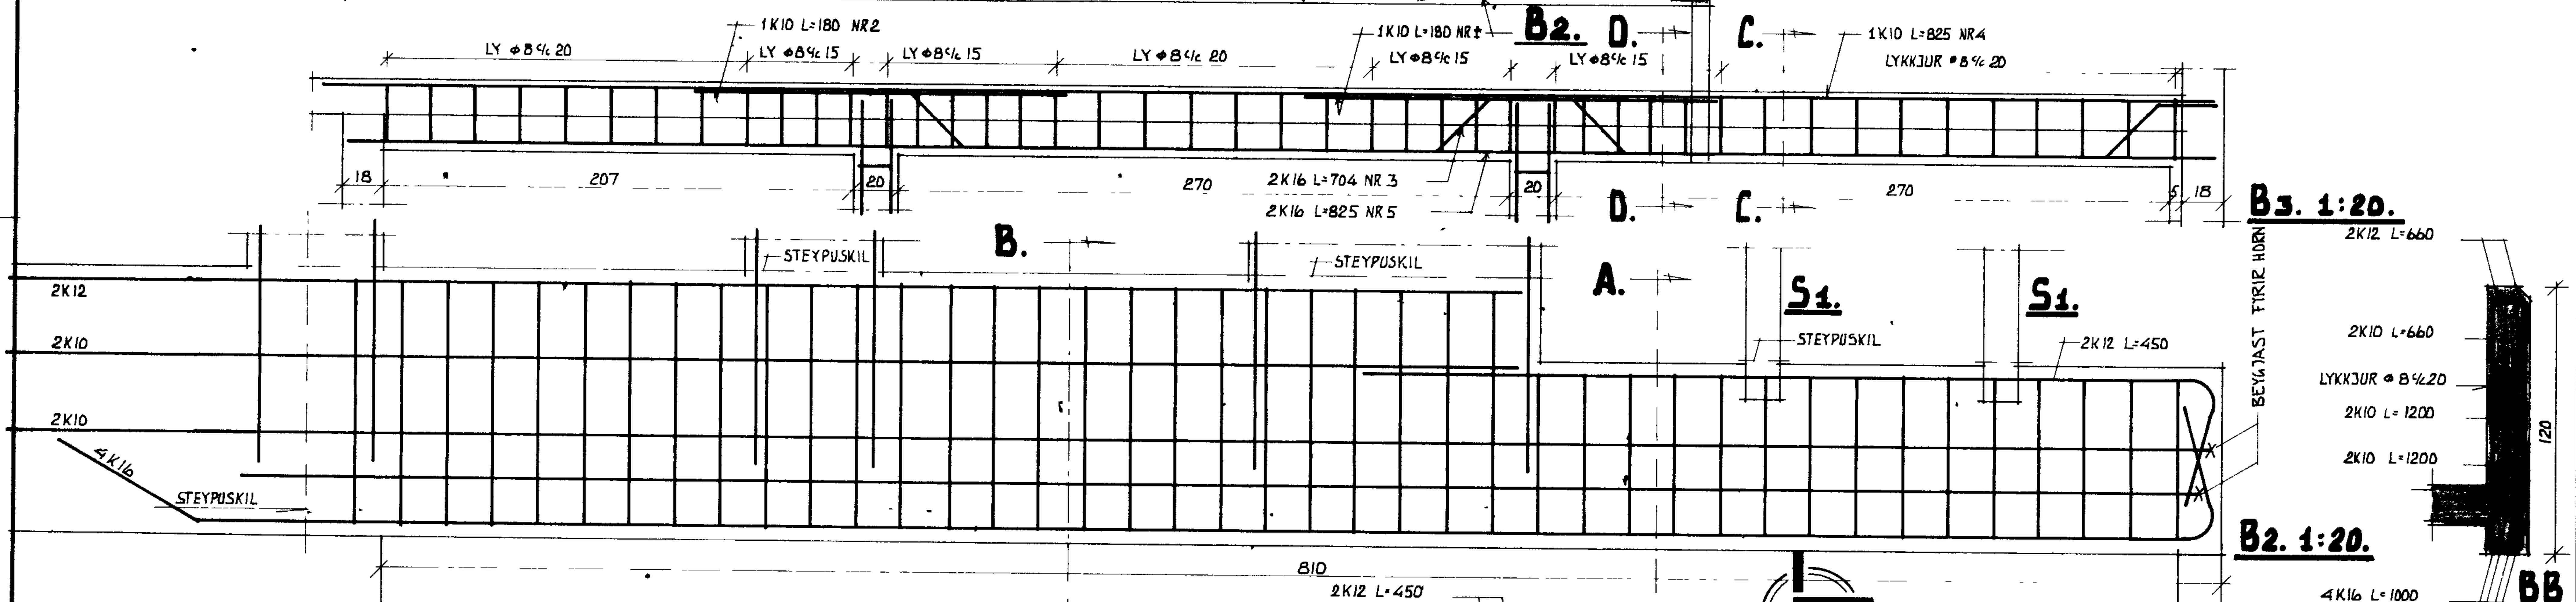

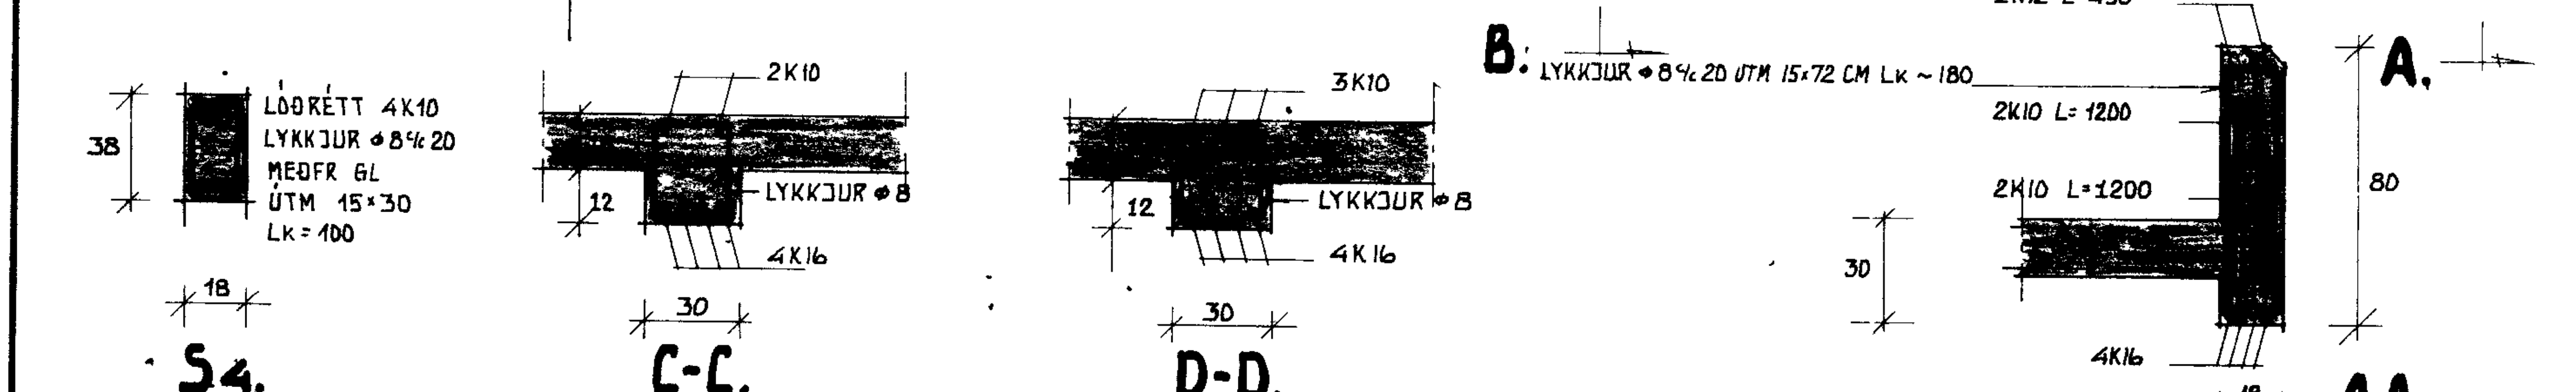

STAÐALHÚS S/F
TEIKNISTOFA SUÐURLANDSBRAUT 20 SÍMI

VERKEFNI		VERK NR
JÁRNBENT STEYPA LOFT YFIR KJALLARA	DAGS. 1977	H 4
	MKV. 1:50 1:20	
	BR.	
	BLAÐ NR 202	

[signatures]