



**FRAGAÐRÁÐIÐ 6 VESMANNAEYHUN**

ÞAMP AKR EYLLINGARNEFND


1363

10-10-80

BYGGINGA  
VALDUR HÖGEMMUR

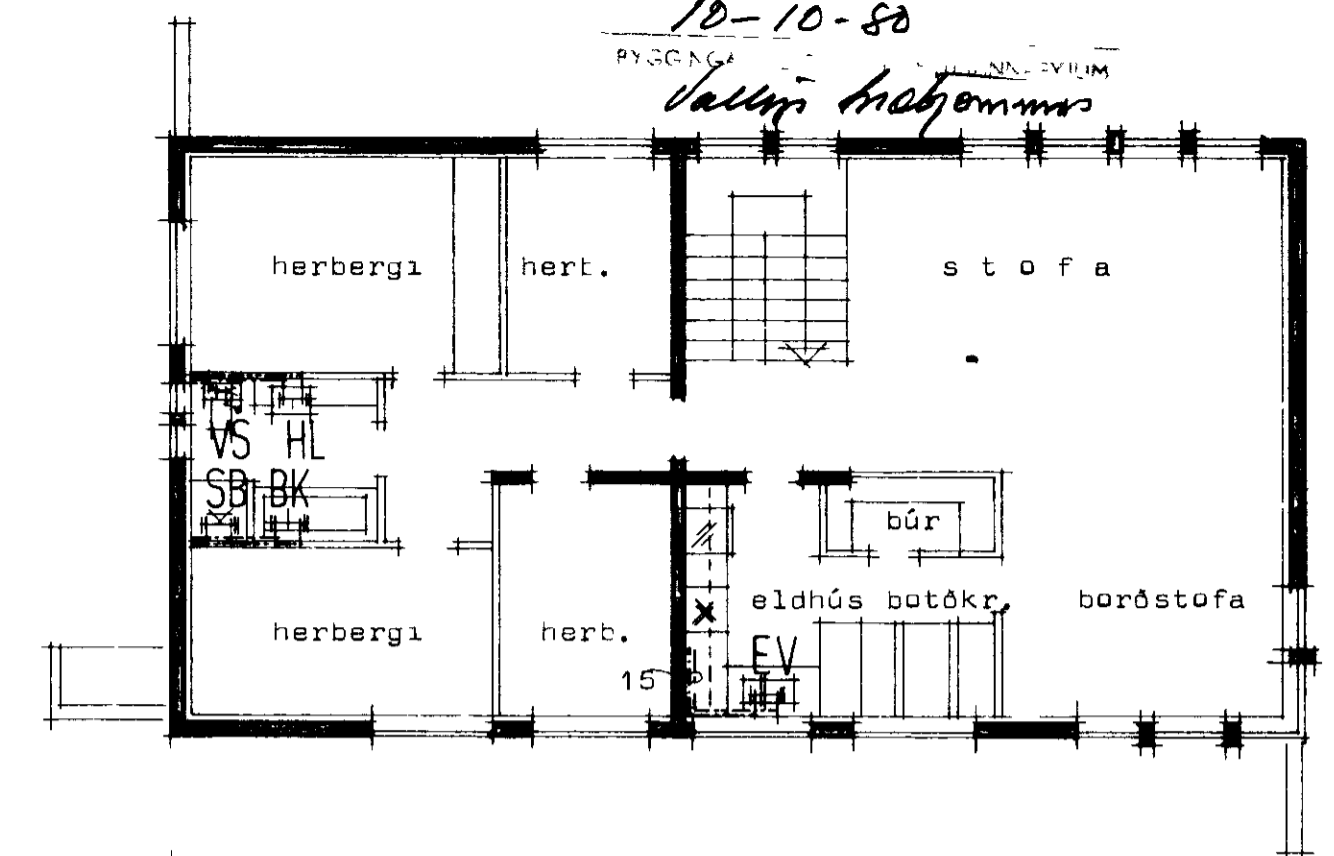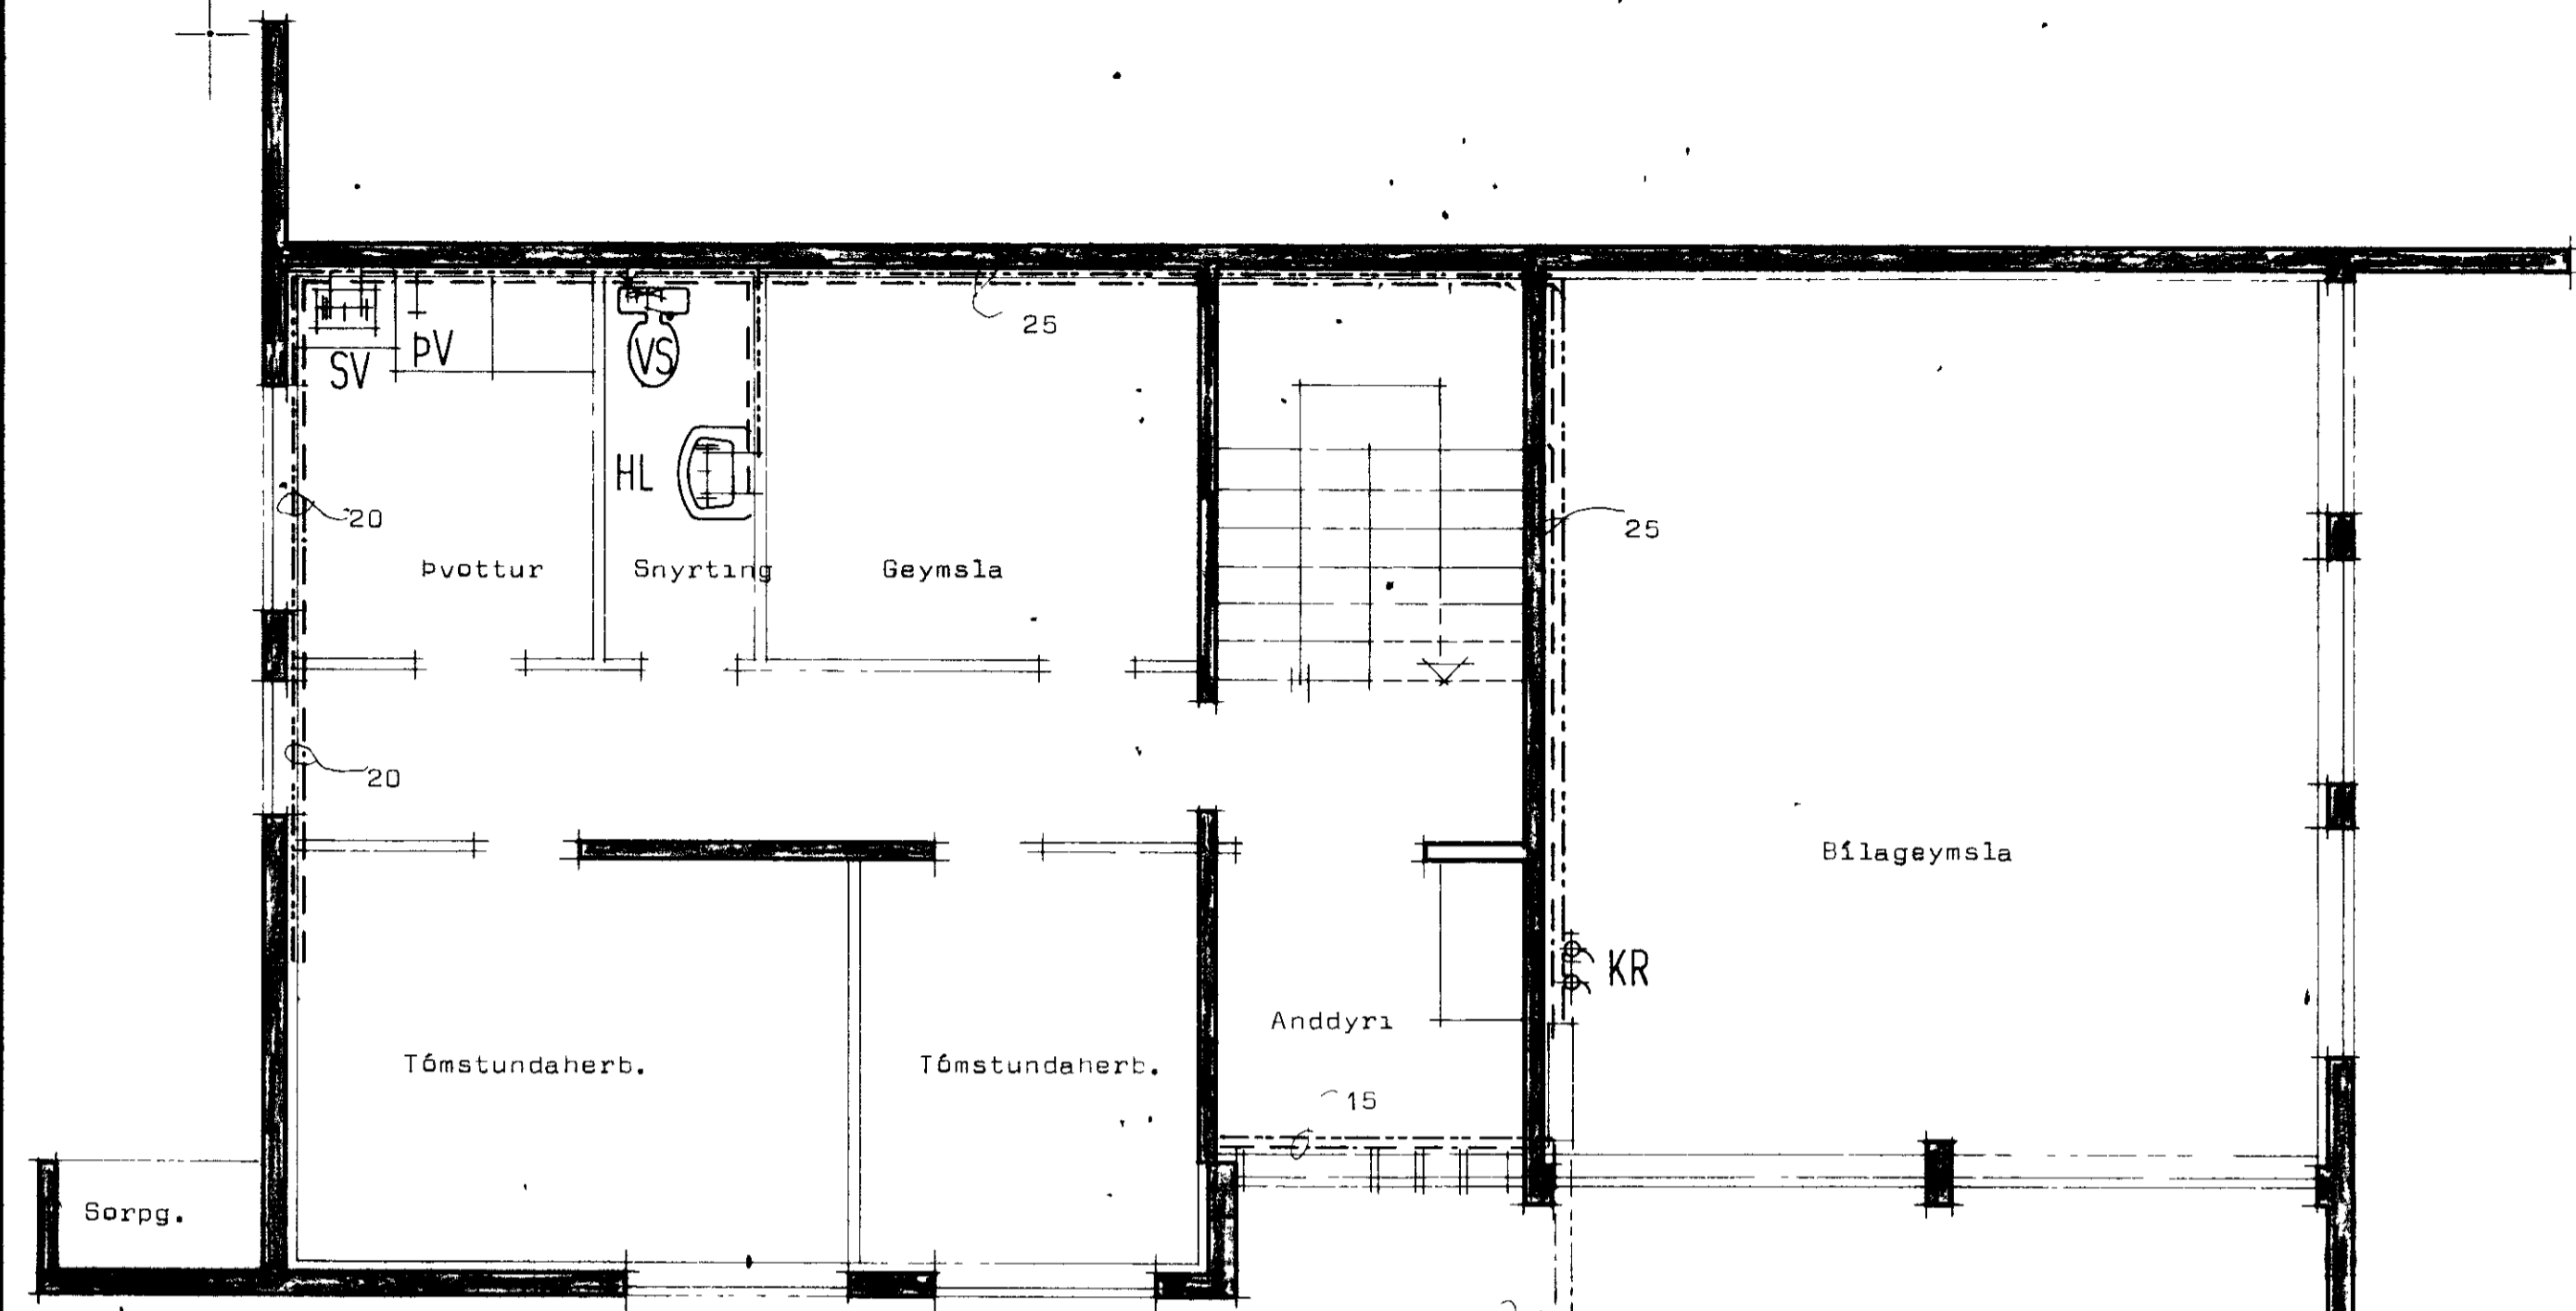

Grunnmynd hæðar

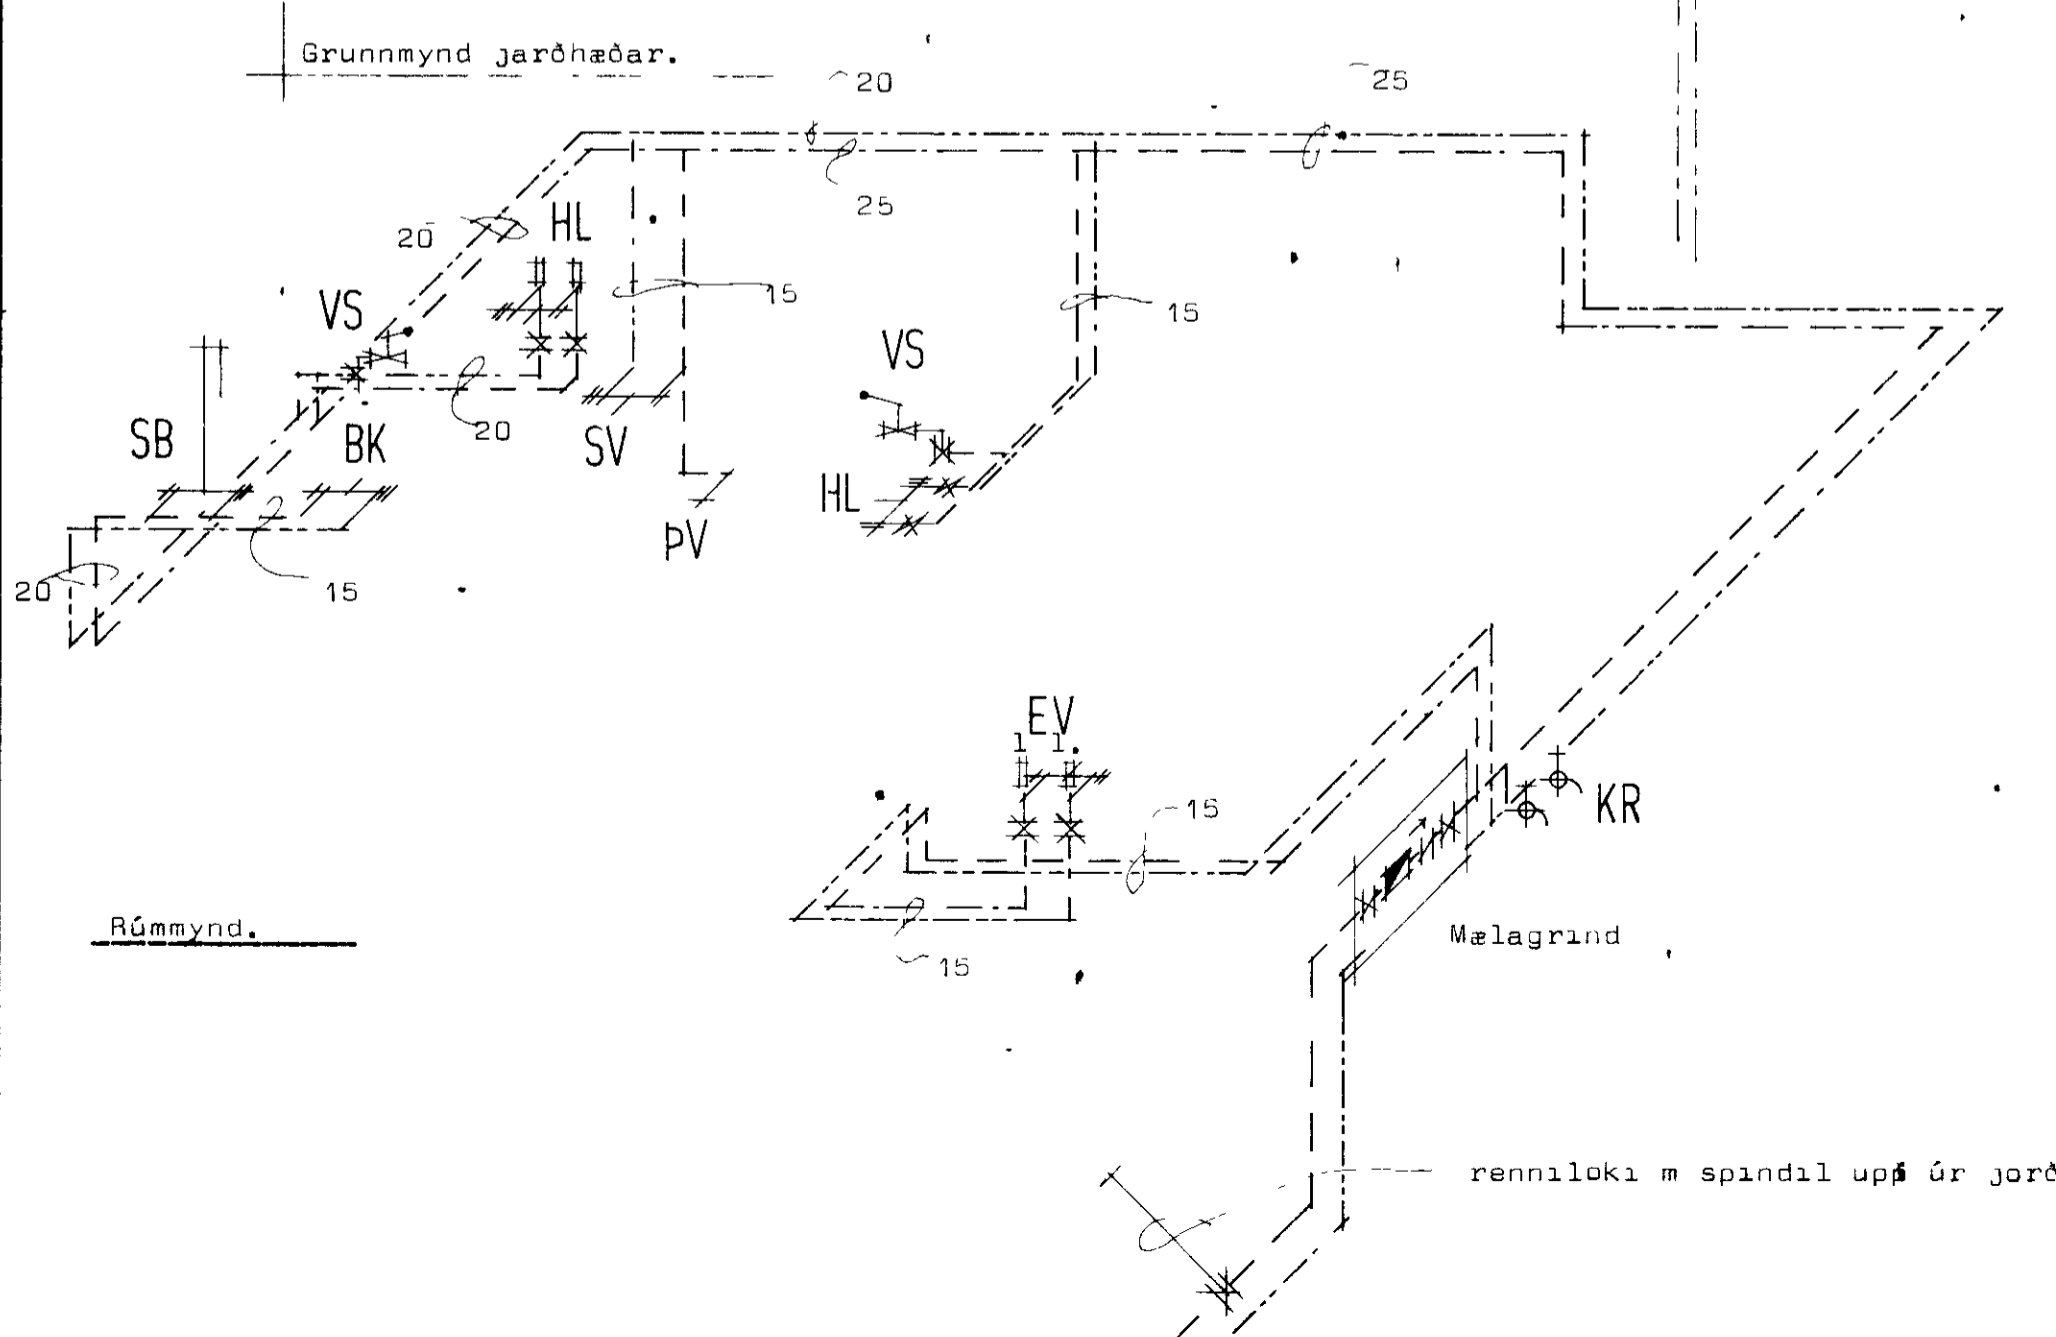

Rúmmynd.

Skýringar sjá tlað nr 3.01

**STADALHÚS** S F  
TEIKNISTOFA SÚÐURLANDSBRAUT 20 SIMI 83141

VERKEFNI	DAGS.	VERK NR
Neysluvatnslagnir	1977	
	MKV 1 100 1.50	H 4
	BR.	
	BLAD NR	

*Handwritten signatures and names at the bottom of the page.*