


Skýringar

- 1) Pipur utanhúss, plastpipur, sem liggir á frostfríu djúpi
á jöfnu sandlagi og huldur sandi.
- 2) Pipur og fítingar innanhúss, galvaniserad
 - a) Kaldar pipur refist með sisalpappa eða plastduki innst
kaldar og heitar pipur einangrist með 15 mm glerullarhólkum
(+15, +20) en aðrar pipur með 20 mm hólkum.
 - b) Pipur refist loks með sisalpappa eða plastduki yst
 - c) Mula útvægjar og vatnna pipna komu minnst 12 mm
plasteinangrun á veggi.
 - d) Einangra ma pipur á innveggjum með 10 mm glerullarmattum
ef nauðsyn krefur, og síðan vatnár yst sem aðurnefnt
- 3) Efni og fröganur lagna fylgi í öllu reglum og renjum
um neyzluvatnslagnir í Vestmannaeyjum

Leidslukerfi 150

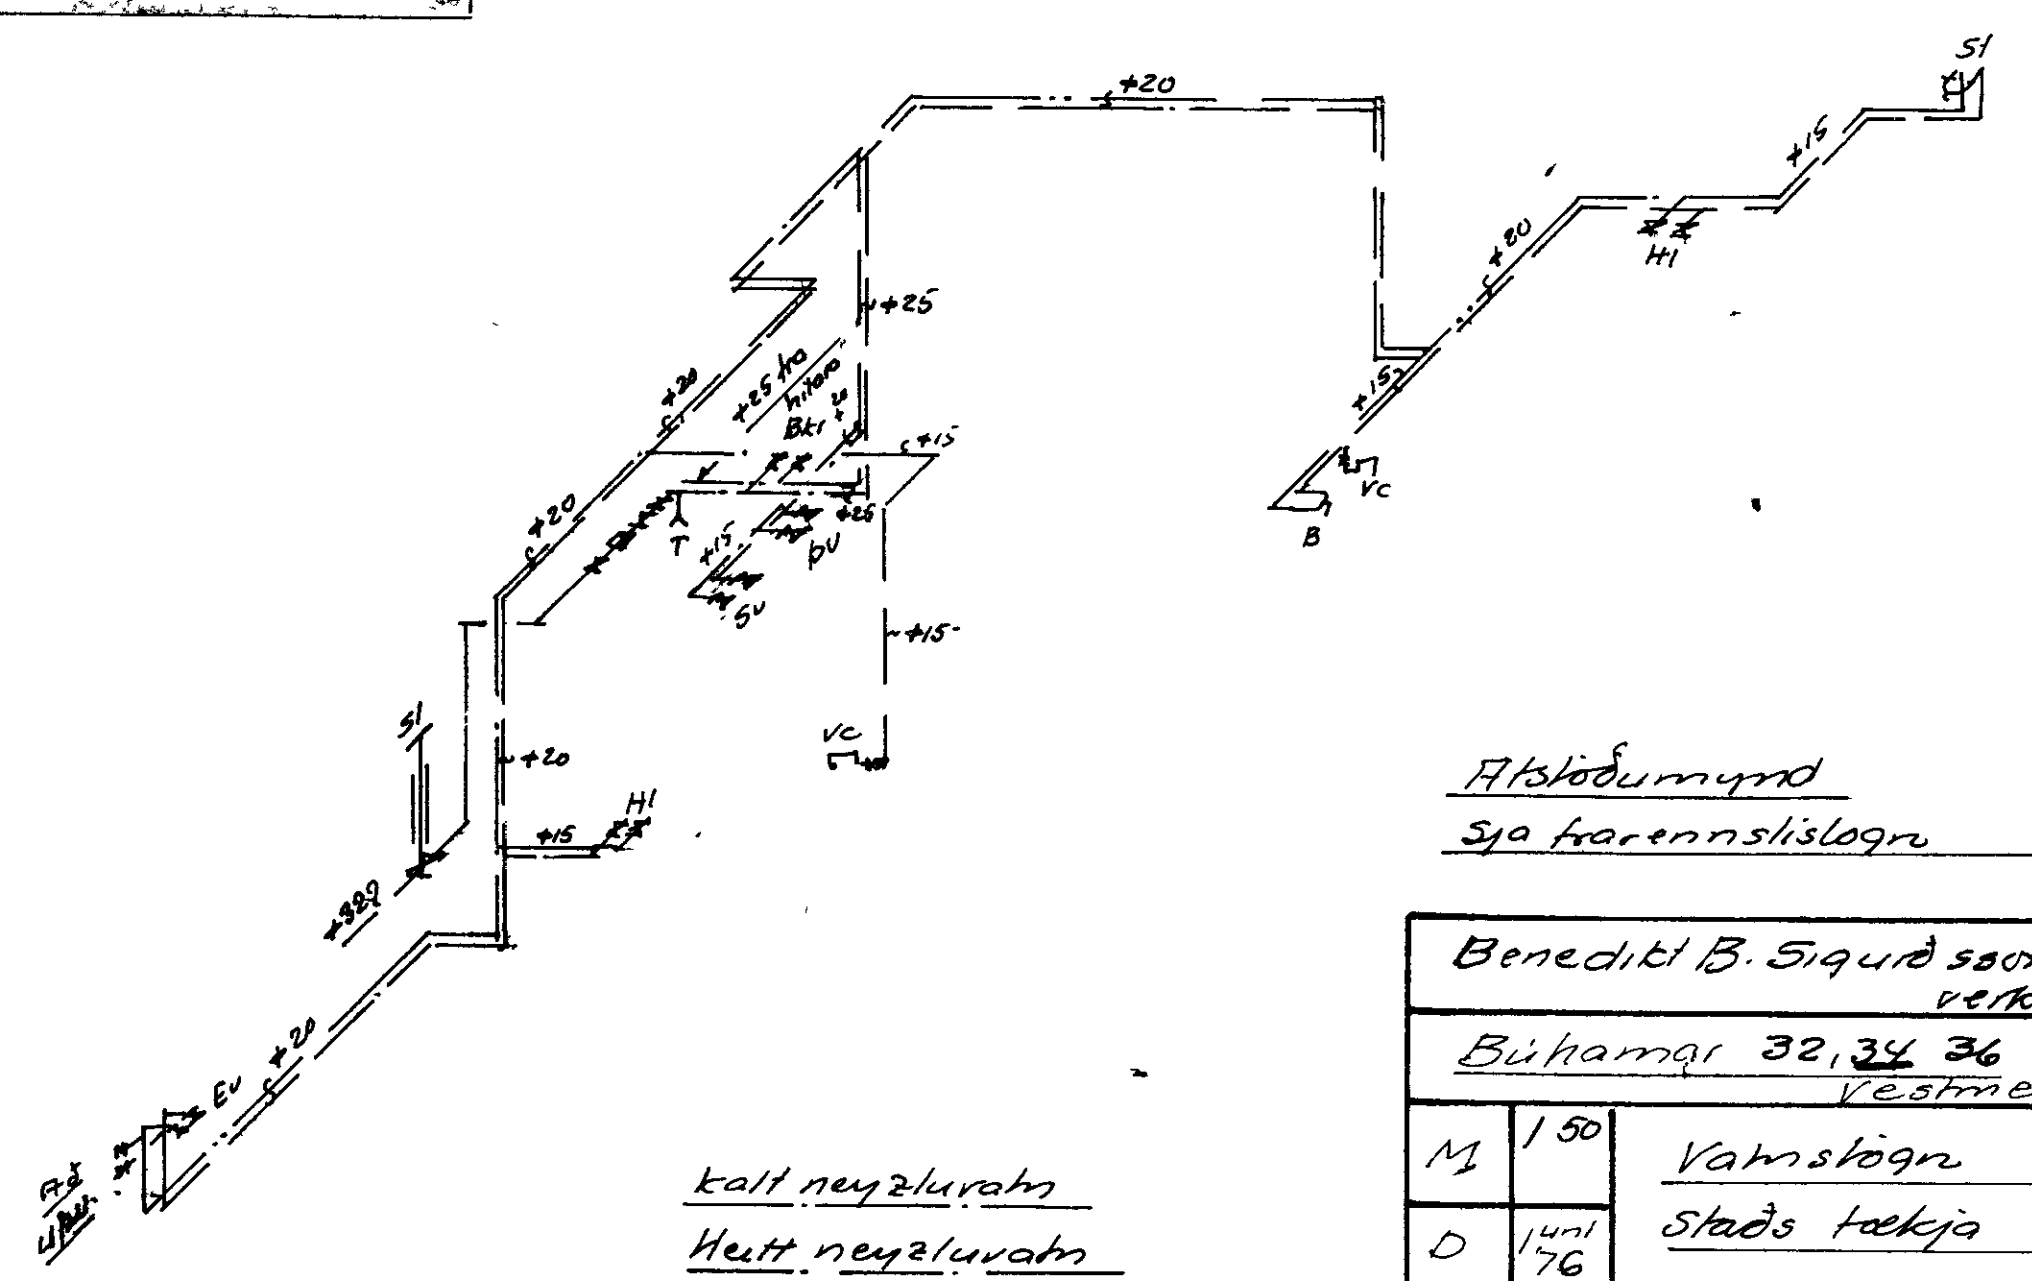

Afslöðumynd
Sjá fröennslislagu

Benedikt B. Sigurðsson		verkfr.
Búhamar 32, 34, 36		Vestmannaeyjum
M	150	Vannstjórn
D	176	Staðs tækja