


1574

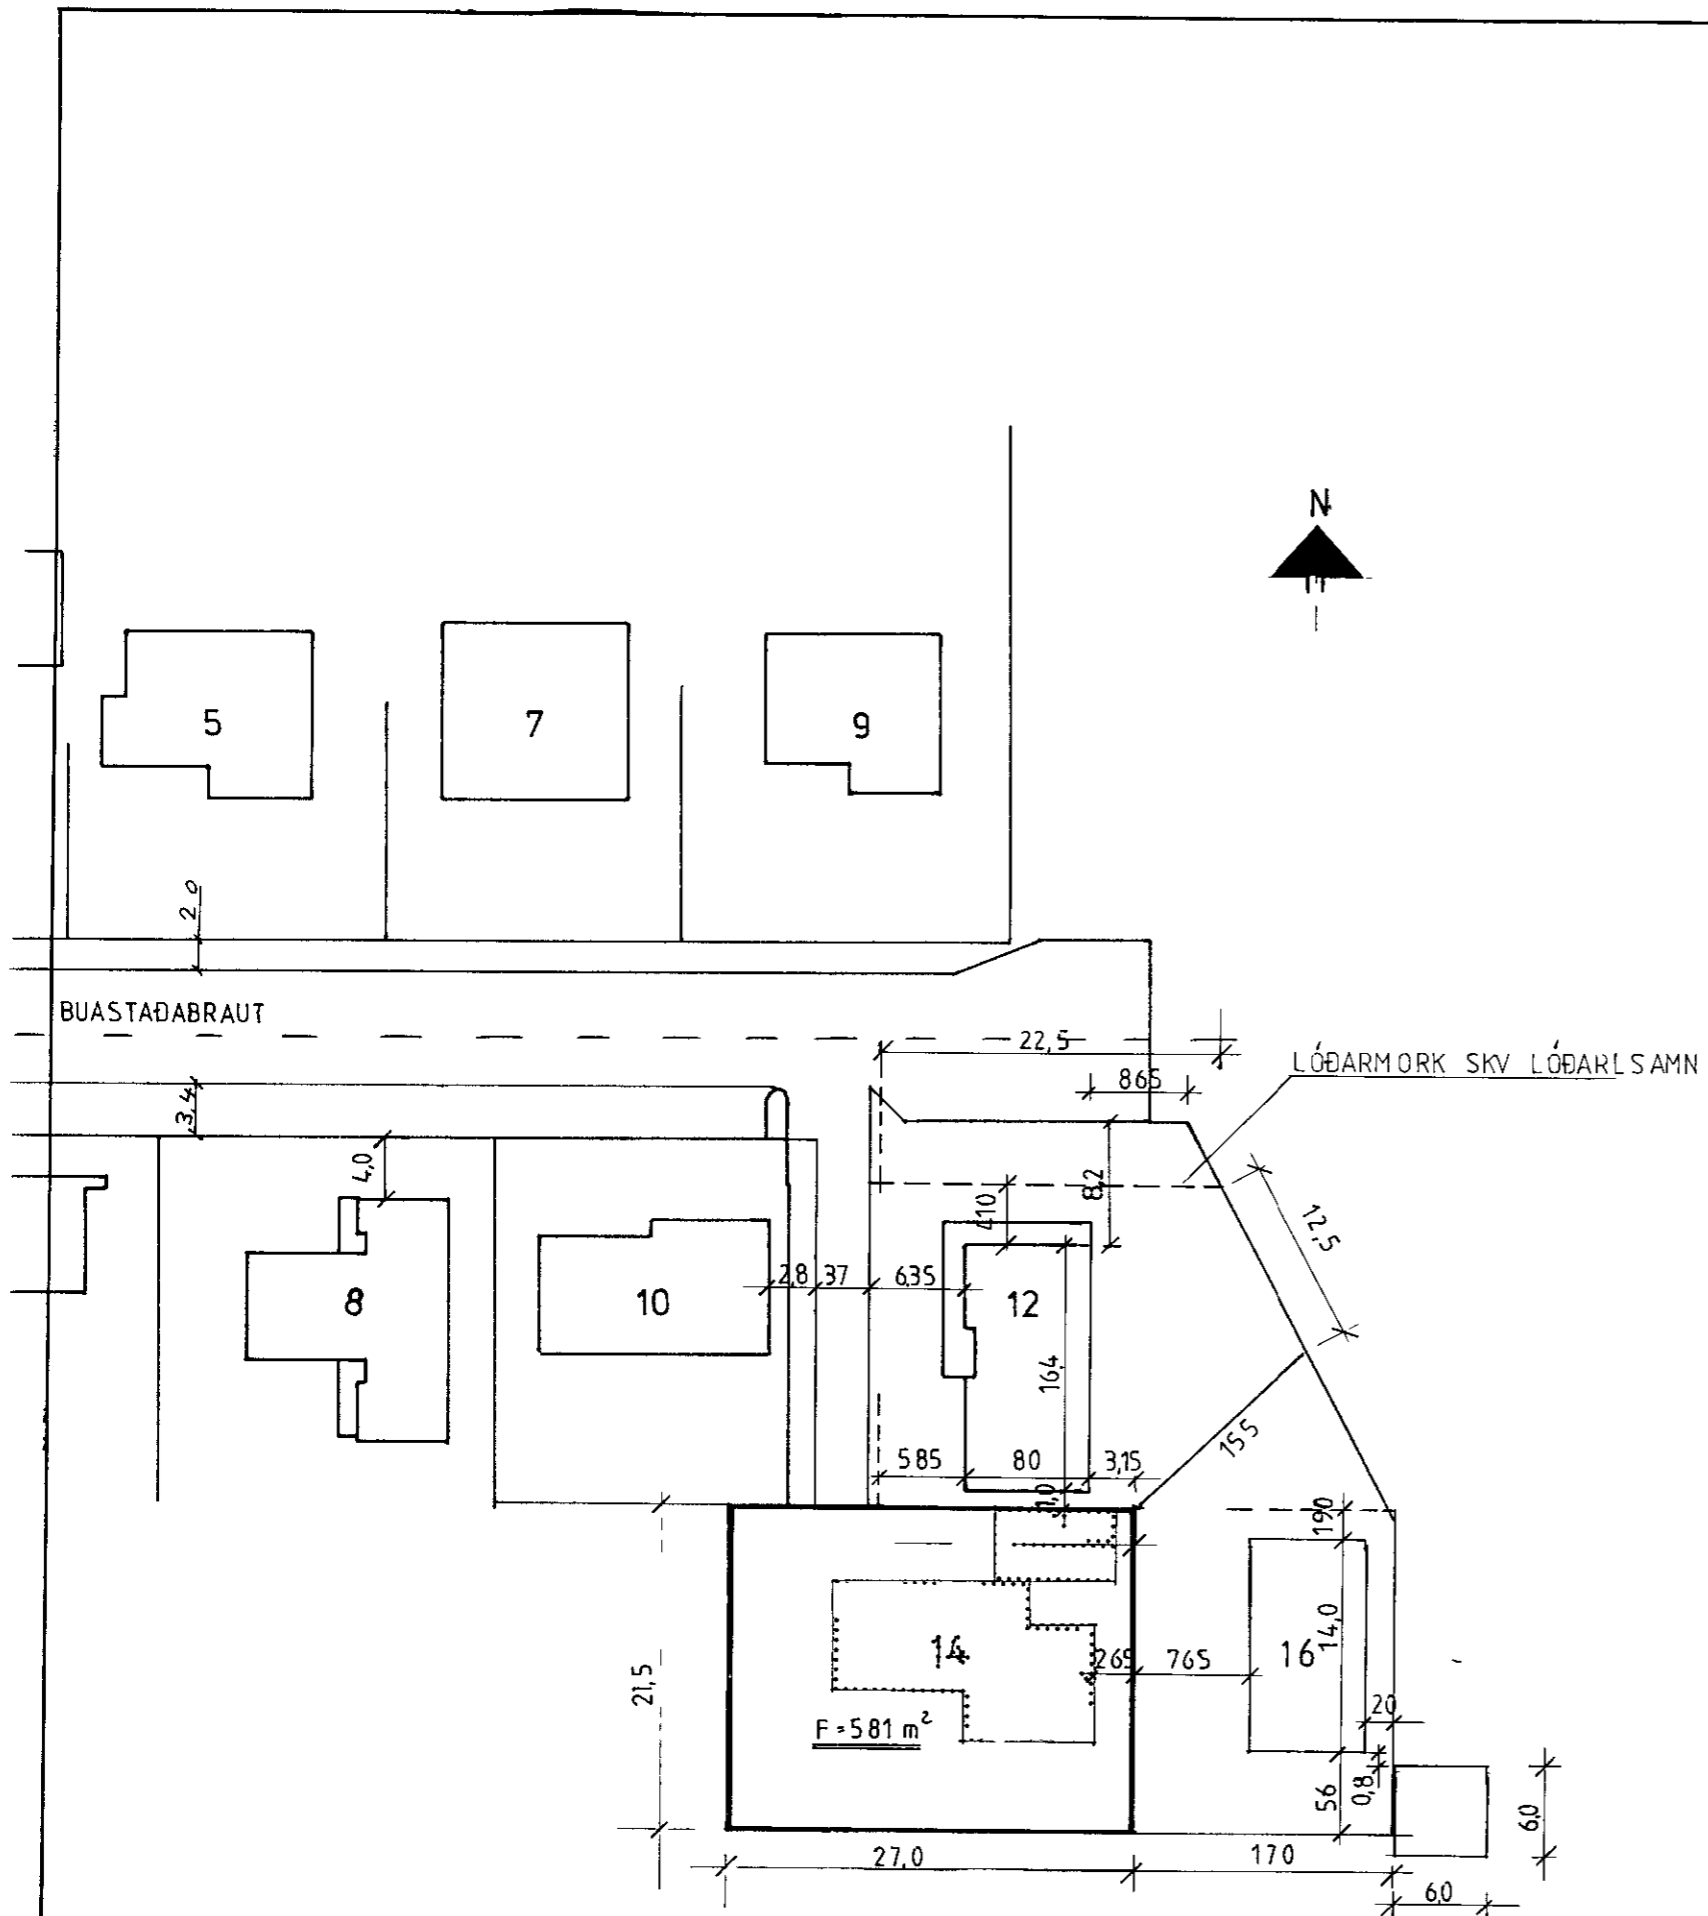

F	VERK		BÚASTAÐABRAUT TILLAGA	
E			BREYTING Á LÓÐUM	
D			NR 12,14,16 STÆRD LÓÐAR= 581 m <sup>2</sup>	
C				
B				
A				
BR	DAGS	BREYTING	TEIKN NR	AF
BÆJARTÆKNIFRÆÐINGURINN VESTMANNAEYJUM			HANNAÐ <i>forb</i>	TEIKNAD <i>Jón P</i>
			KVARDI 1500	
			21.05.1989	