


GRUNN 15

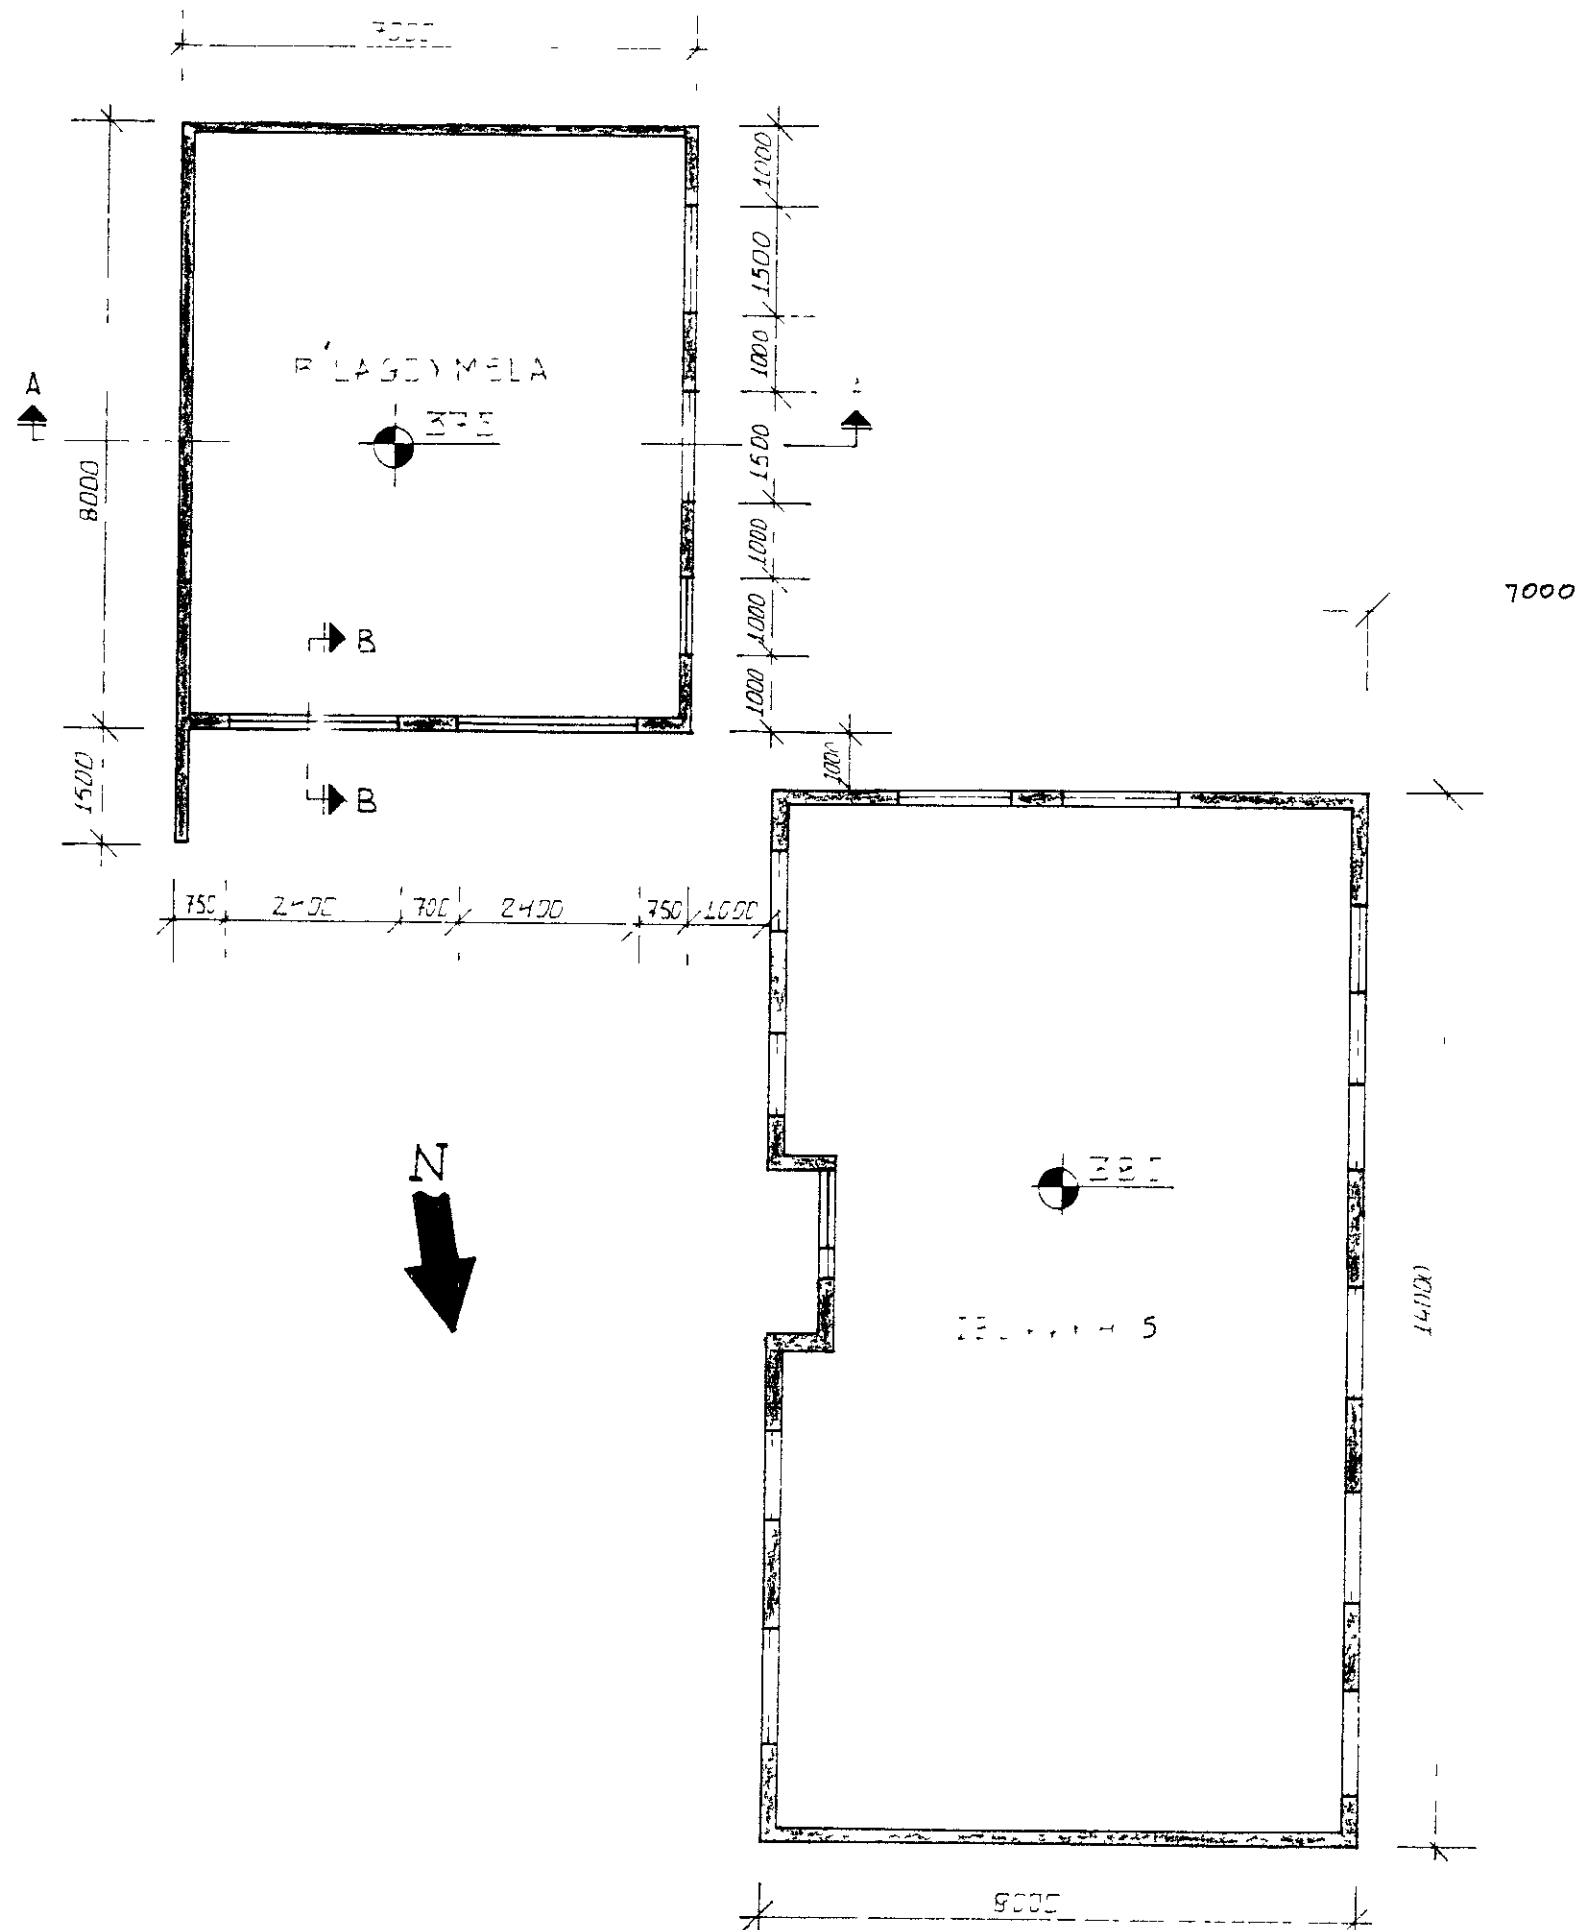

LÖDAHÖRRA

- LÖASTADABRAUT 16 VESTMANNAREYJUM
 - BILSKUR - GRUNNUMYND
 - MÆLIKVARÐI 1:100 MÁL Í MM
 - TEKNING NR 1
 - ÞÁLL ZÓPHÖNIASSON TÆKNIFRÆÐINGUR

3840