




AFSTADUMYND M=1:500

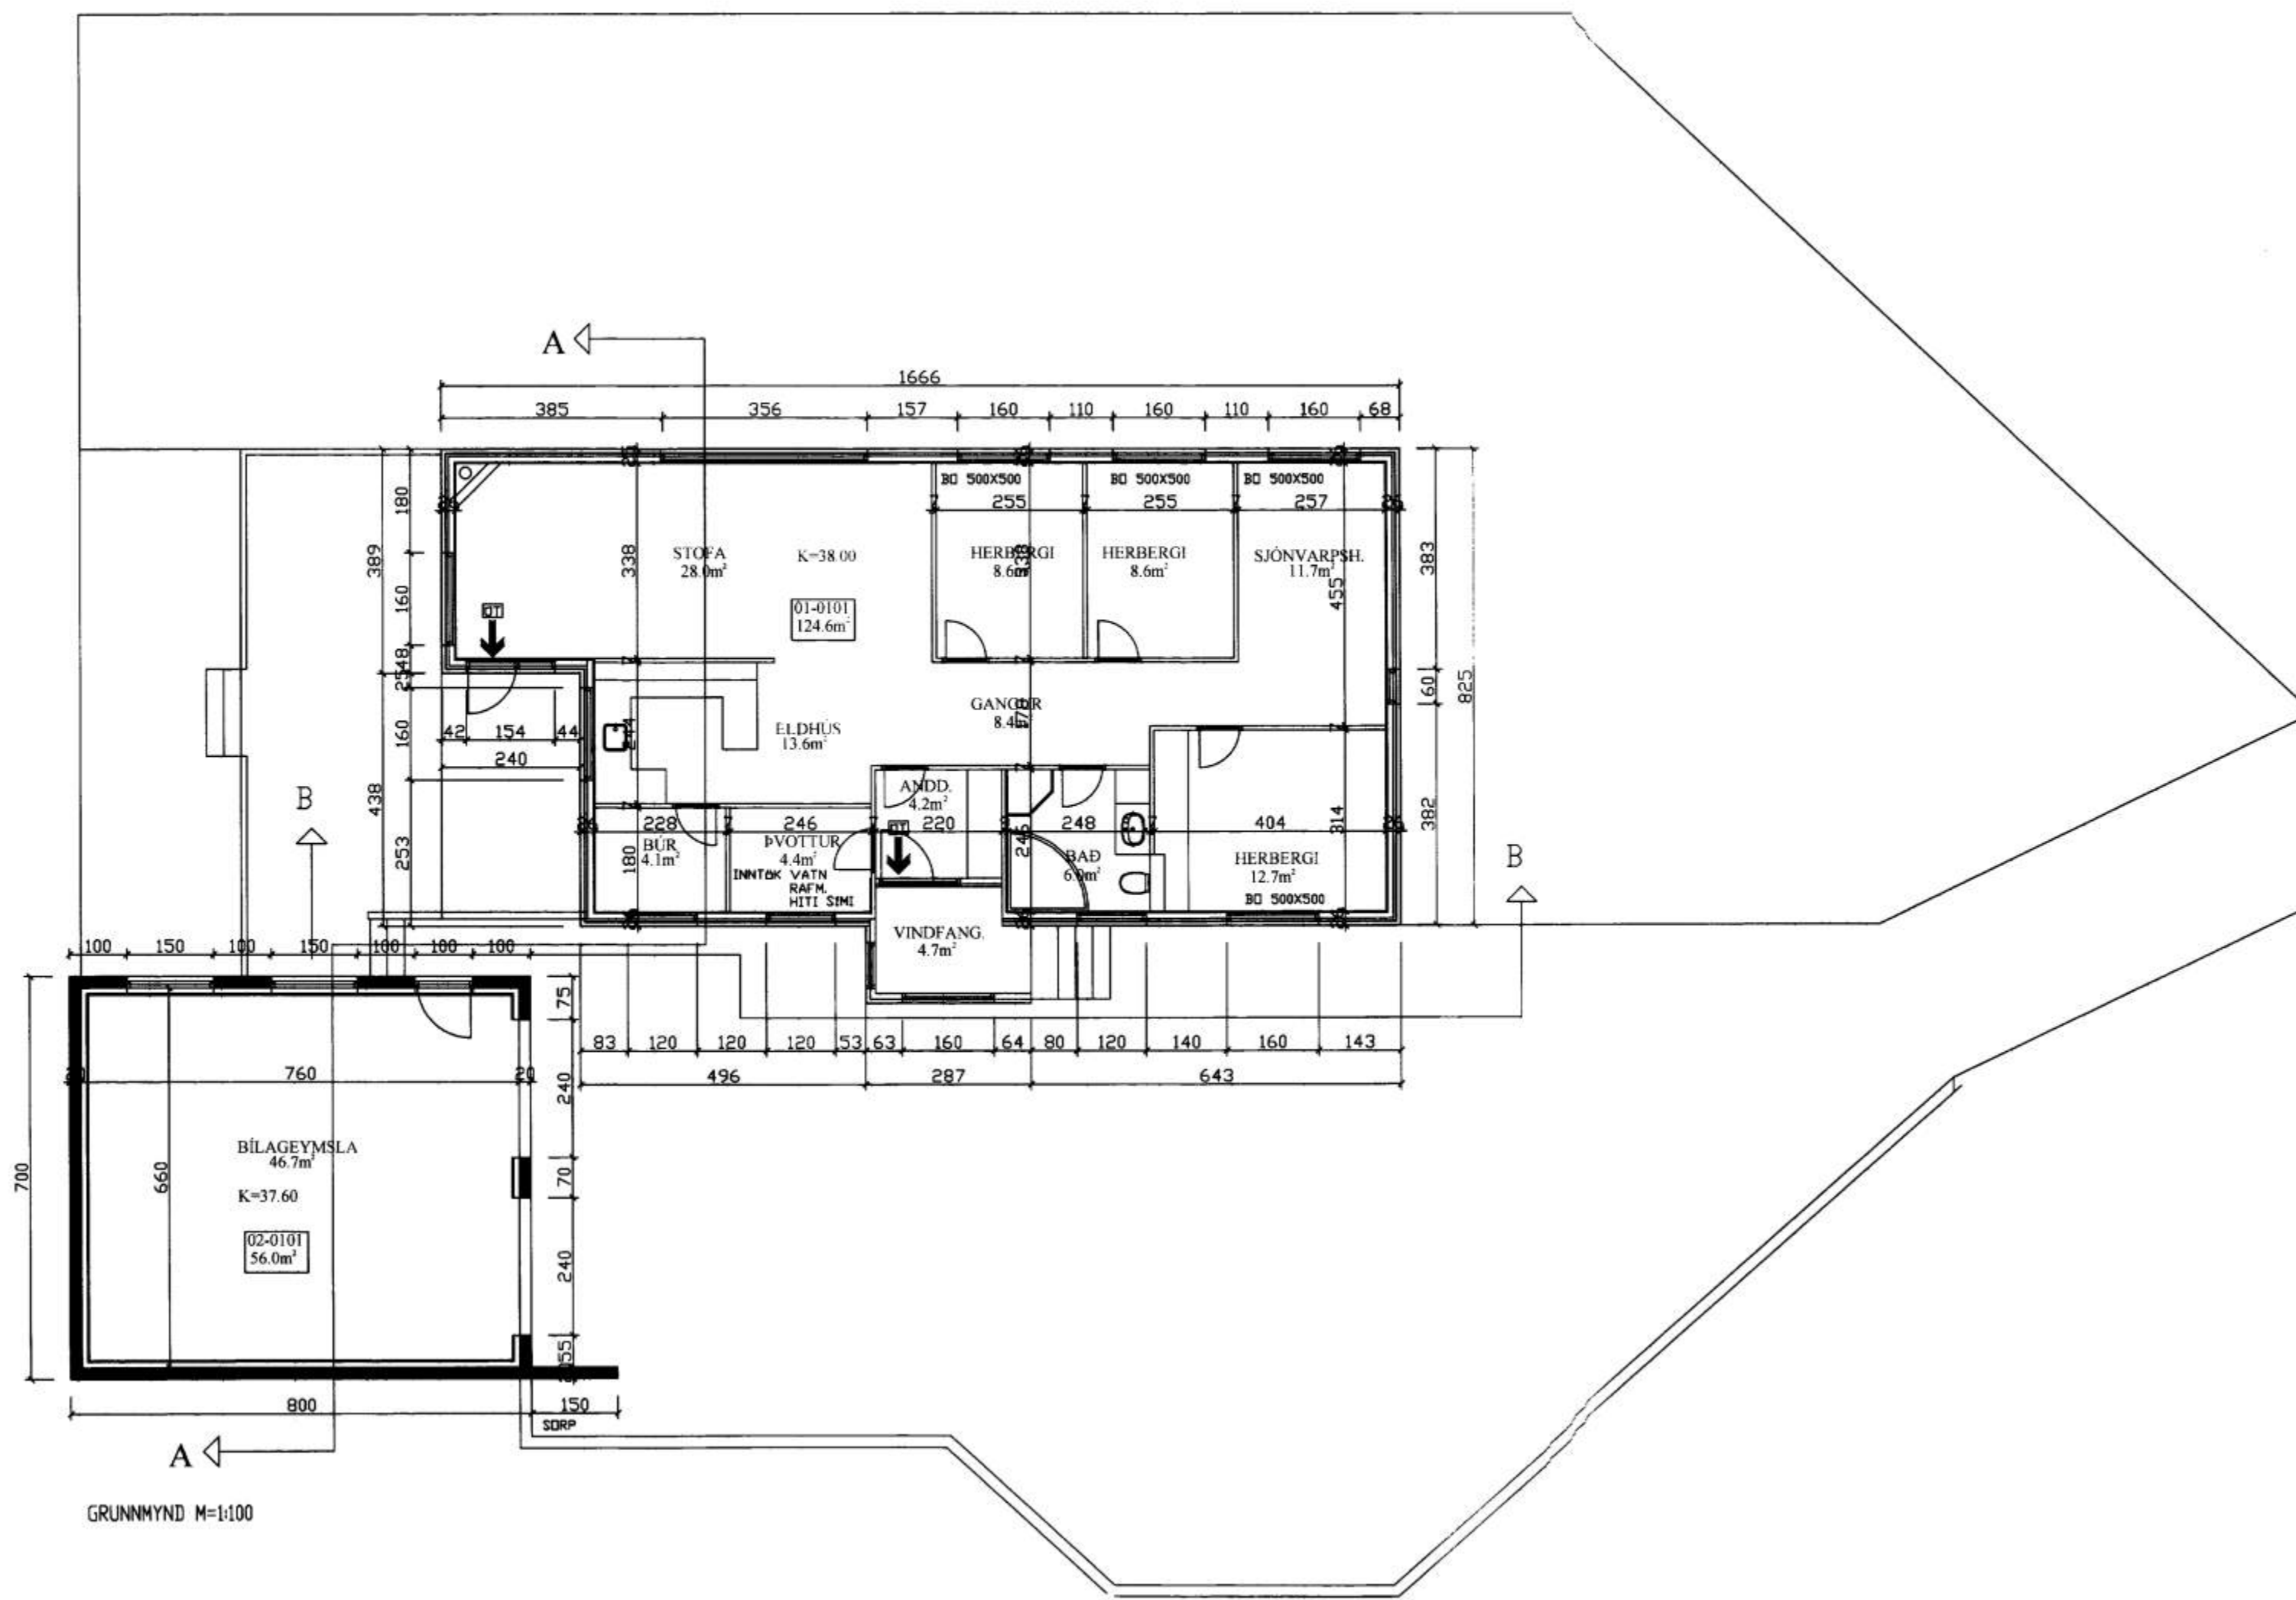


GRUNNYND M=1:100

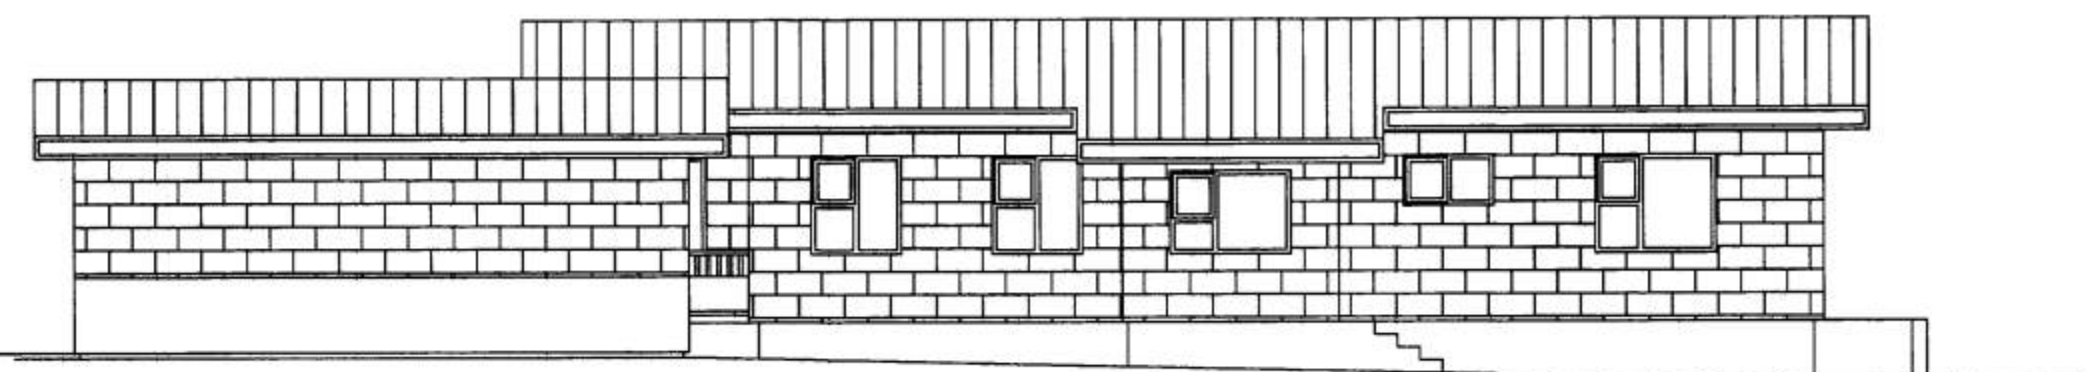


AUSTURHLID M=1:100

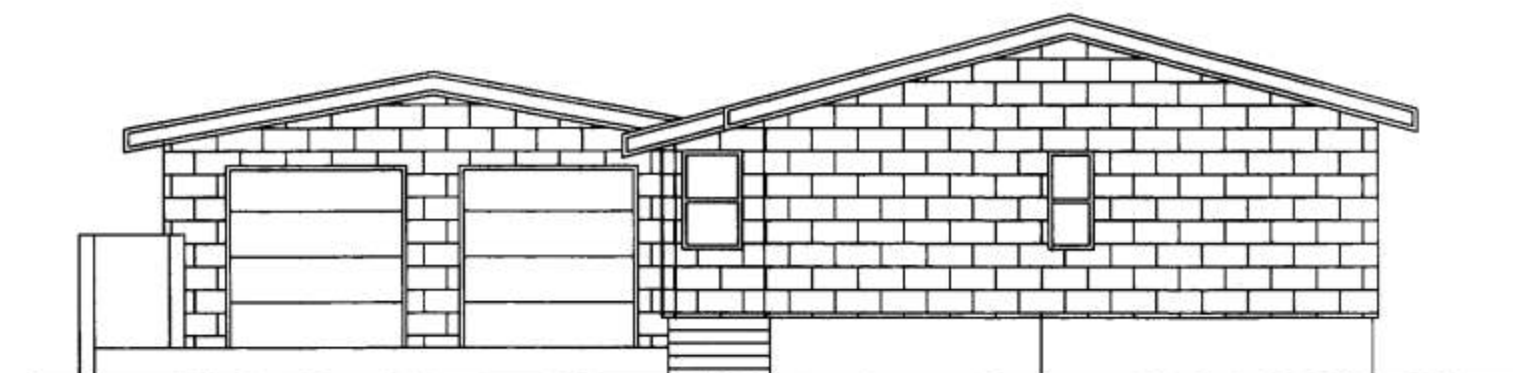


NORÐURHLID M=1:100

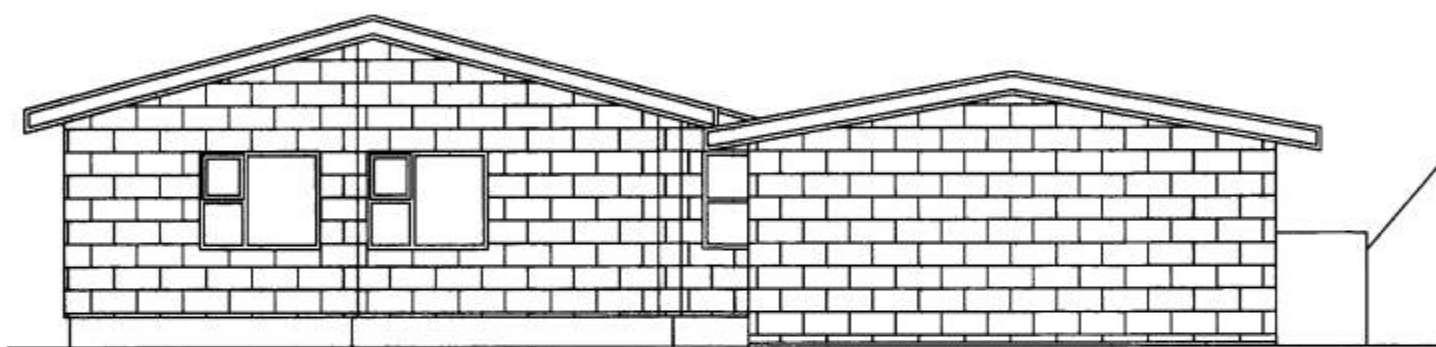


SUDURHLID M=1:100

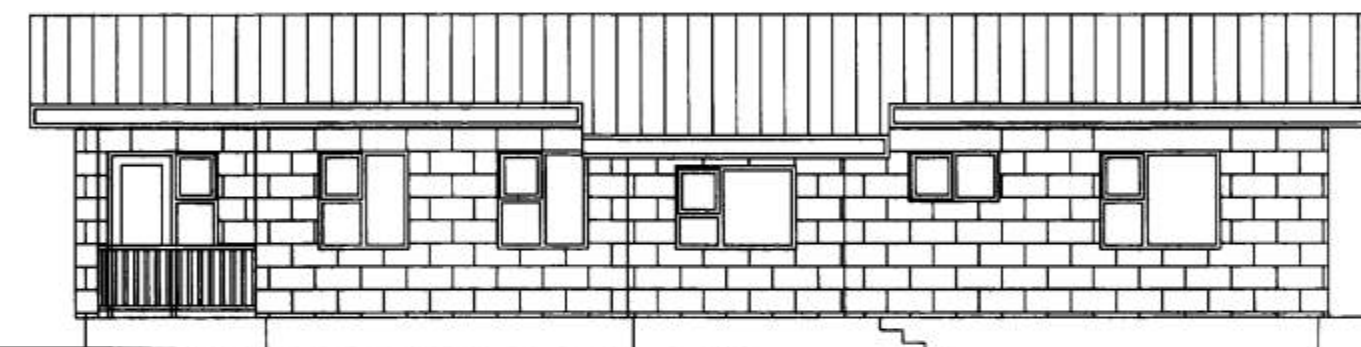

SNID B-B M=1:100

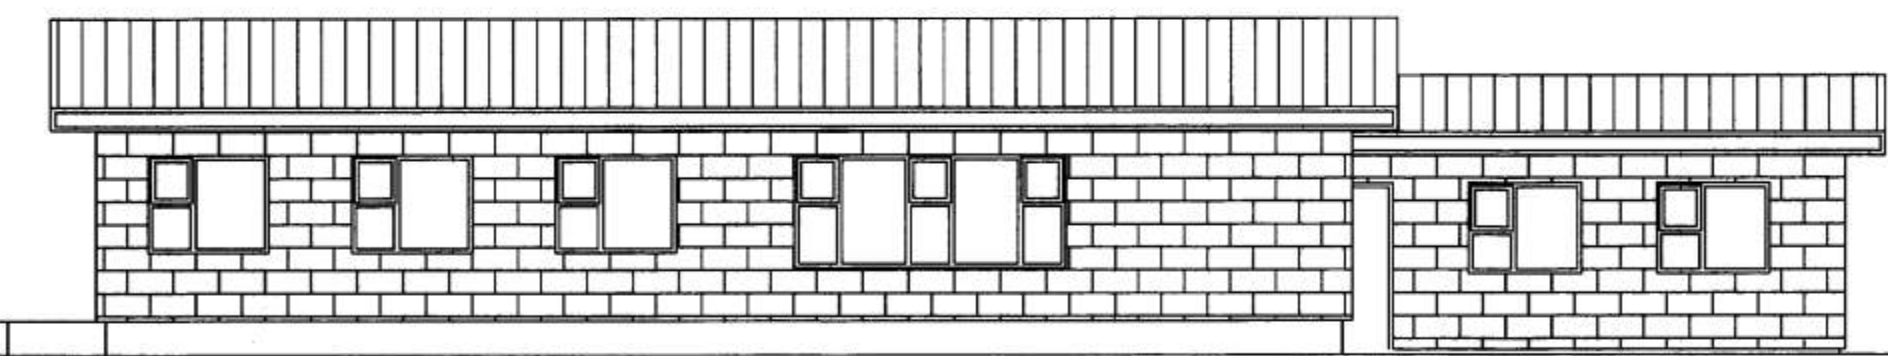

VESTURHLID M=1:100

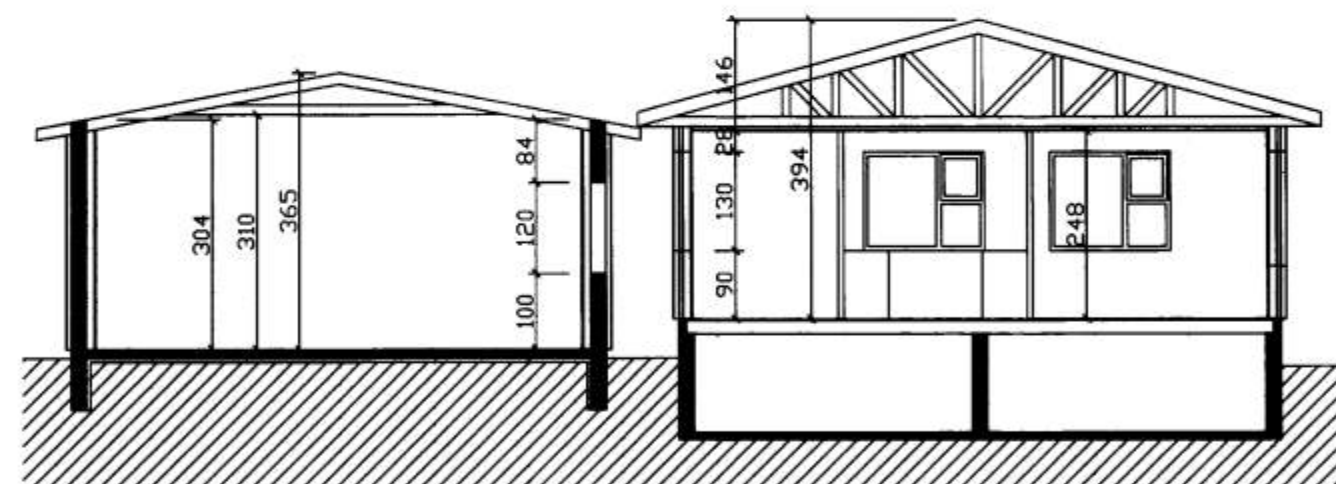

SNID A-A M=1:100

SAMPTAKT AF BUDINGARFULLINGU

15.01.05
Sigurður Björn
 BUDINGARFULLTRUÐI VESTMANNAEYJUM

SAMÞYKKT Í SKIPULAGSNEFND

19 JAN. 2005

BUDINGARFULLTRUÐI VESTMANNAEYJUM

NR	DAGS.	BREYTING
A		
B		
C		
D		
E		
F		
G		
H		

SKYRINGAR

- BYGGINGARFRUM**
- SKOULAR
- STEYPIR OG JARNBENTIR
- 30mm ENNANGRAN
- SAMPAPP FILLING
- PLATJUR**
- SOUSS BERANGI GROND c/c600 150mm ULL
- OTVÆGGIR IORÐARRIS**
- FLISAR 90mm
- LOFTANGRIND AL 65mm
- HRESSIVÆRI 9mm
- LAFETT GROND SIVISA c/c600
- STERNALL 50mm
- LAFETT GROND SIVISA c/c600
- ENNANGRAN MED 100mm ULL
- RANAVARNA
- GROND 10mm UNDR SPANPLATUR
- SPANPLATUR 12mm
- OTVÆGGIR BILSKO**
- FLISAR 9mm
- LOFTANGRIND AL 65mm
- 20mm JARNBENT STENSTEYPA
- 30mm PLASTENANGRAN
- 25mm PÖSSING
- INNVEGGIR**
- VEGGIR 70mm
- STORRANAFN
- STERNALL 75mm
- SPANPLATUR 24x24mm
- BAK BILSKO IORÐARRIS**
- KRAFTSPERR I ORÐARRIS MED 900 c/c MILLIBILI
- SPERRIN SIVISA MED 600 c/c MILLIBILI
- BAKARN
- SAMPAPP
- HÖRUVÆGGING 25x50
- ULL 150mm
- RANAVARNA
- RANANGROND 45x45mm
- SPANPLATUR 12mm
- SLISAR
- GAGNVARIR MED TVÍFOLDU GLERI
- HL. SKOULANGRAN
- INNAN BODA 45x8
- LEGNETAP**
- GULFPLATA 0.20x0.17x
- OTVÆGGIR 0.20x0.17x
- BAK 0.20x0.17x
- SLISAR 0.20x0.17x
- HURIR 0.20x0.17x
- BERNDISLETT ALAG**
- VINDALAG 150G/12
- SULVALAG 150G/12
- NETALAG 150 150/12
- STÖRRIR S.J. SKRANNGAÐFLU
- LÖGASTIÐ 825x1
- BRUNNVARIR**
- NEKTRUR OTTANGAR
- EI-CS-30 HURIR 30mm REYKGETTAR OG SAKFL.
- R = REYKSKYLMANAR
- BD = BUDINGANAFP

Teiknistofa PZ ehf
 Ráðgjafarverkfræðipjónusta 

Kirkjuvegi 23 900 Vestmannaeyjum Sími 481-2711 Fax-481-3076
 Heimasíða <http://www.teiknistofa.is> Netfang pz@teiknistofa.is

Verkheiti
 BUASTADABRAUT 16
 VESTMANNAEYJUM

Verkefni
 ADALUPPDRETTIR

Dags.	Hannað	Verk.nr	Mælikvarði
15.01.05	BB	0401	1:100 1:500
Yfirfarið	Teiknað	Teikn.nr	Breyting
	BB	101	

Samþykkt
Sigurður Björn KT-27090 3449