

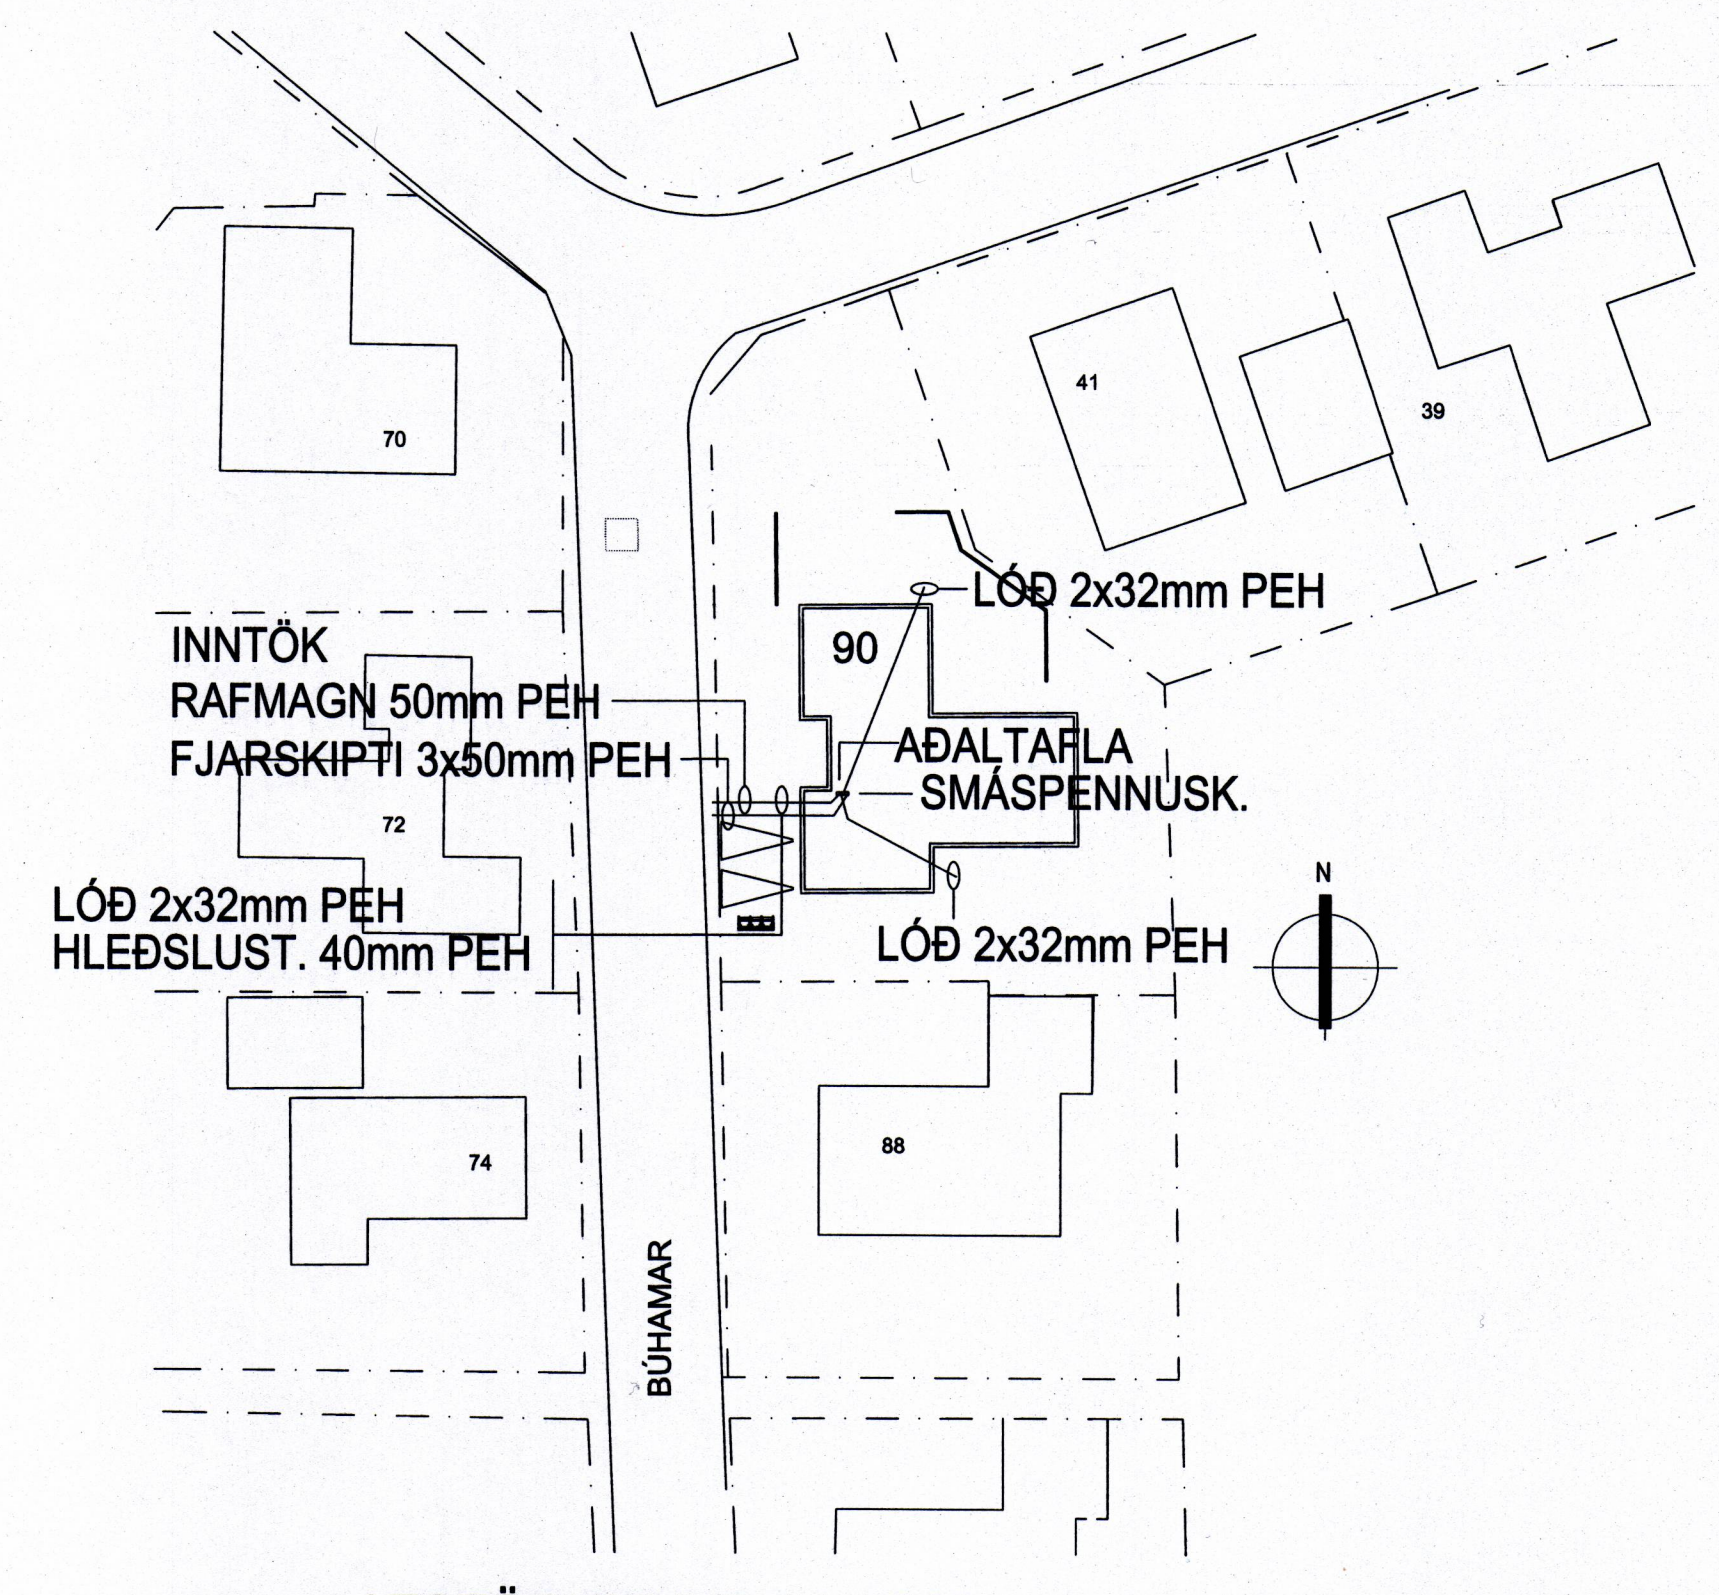


SAMÞYKKT AF BYGGINGARFULLTRÚA  
4. SEP. 2020  
BYGGINGARFULLTRÚINN Í VESTMANNNAEYJUM

① TENGILL VIÐ EFRI BRÚN GLUGGA FJÓLASERÍU.

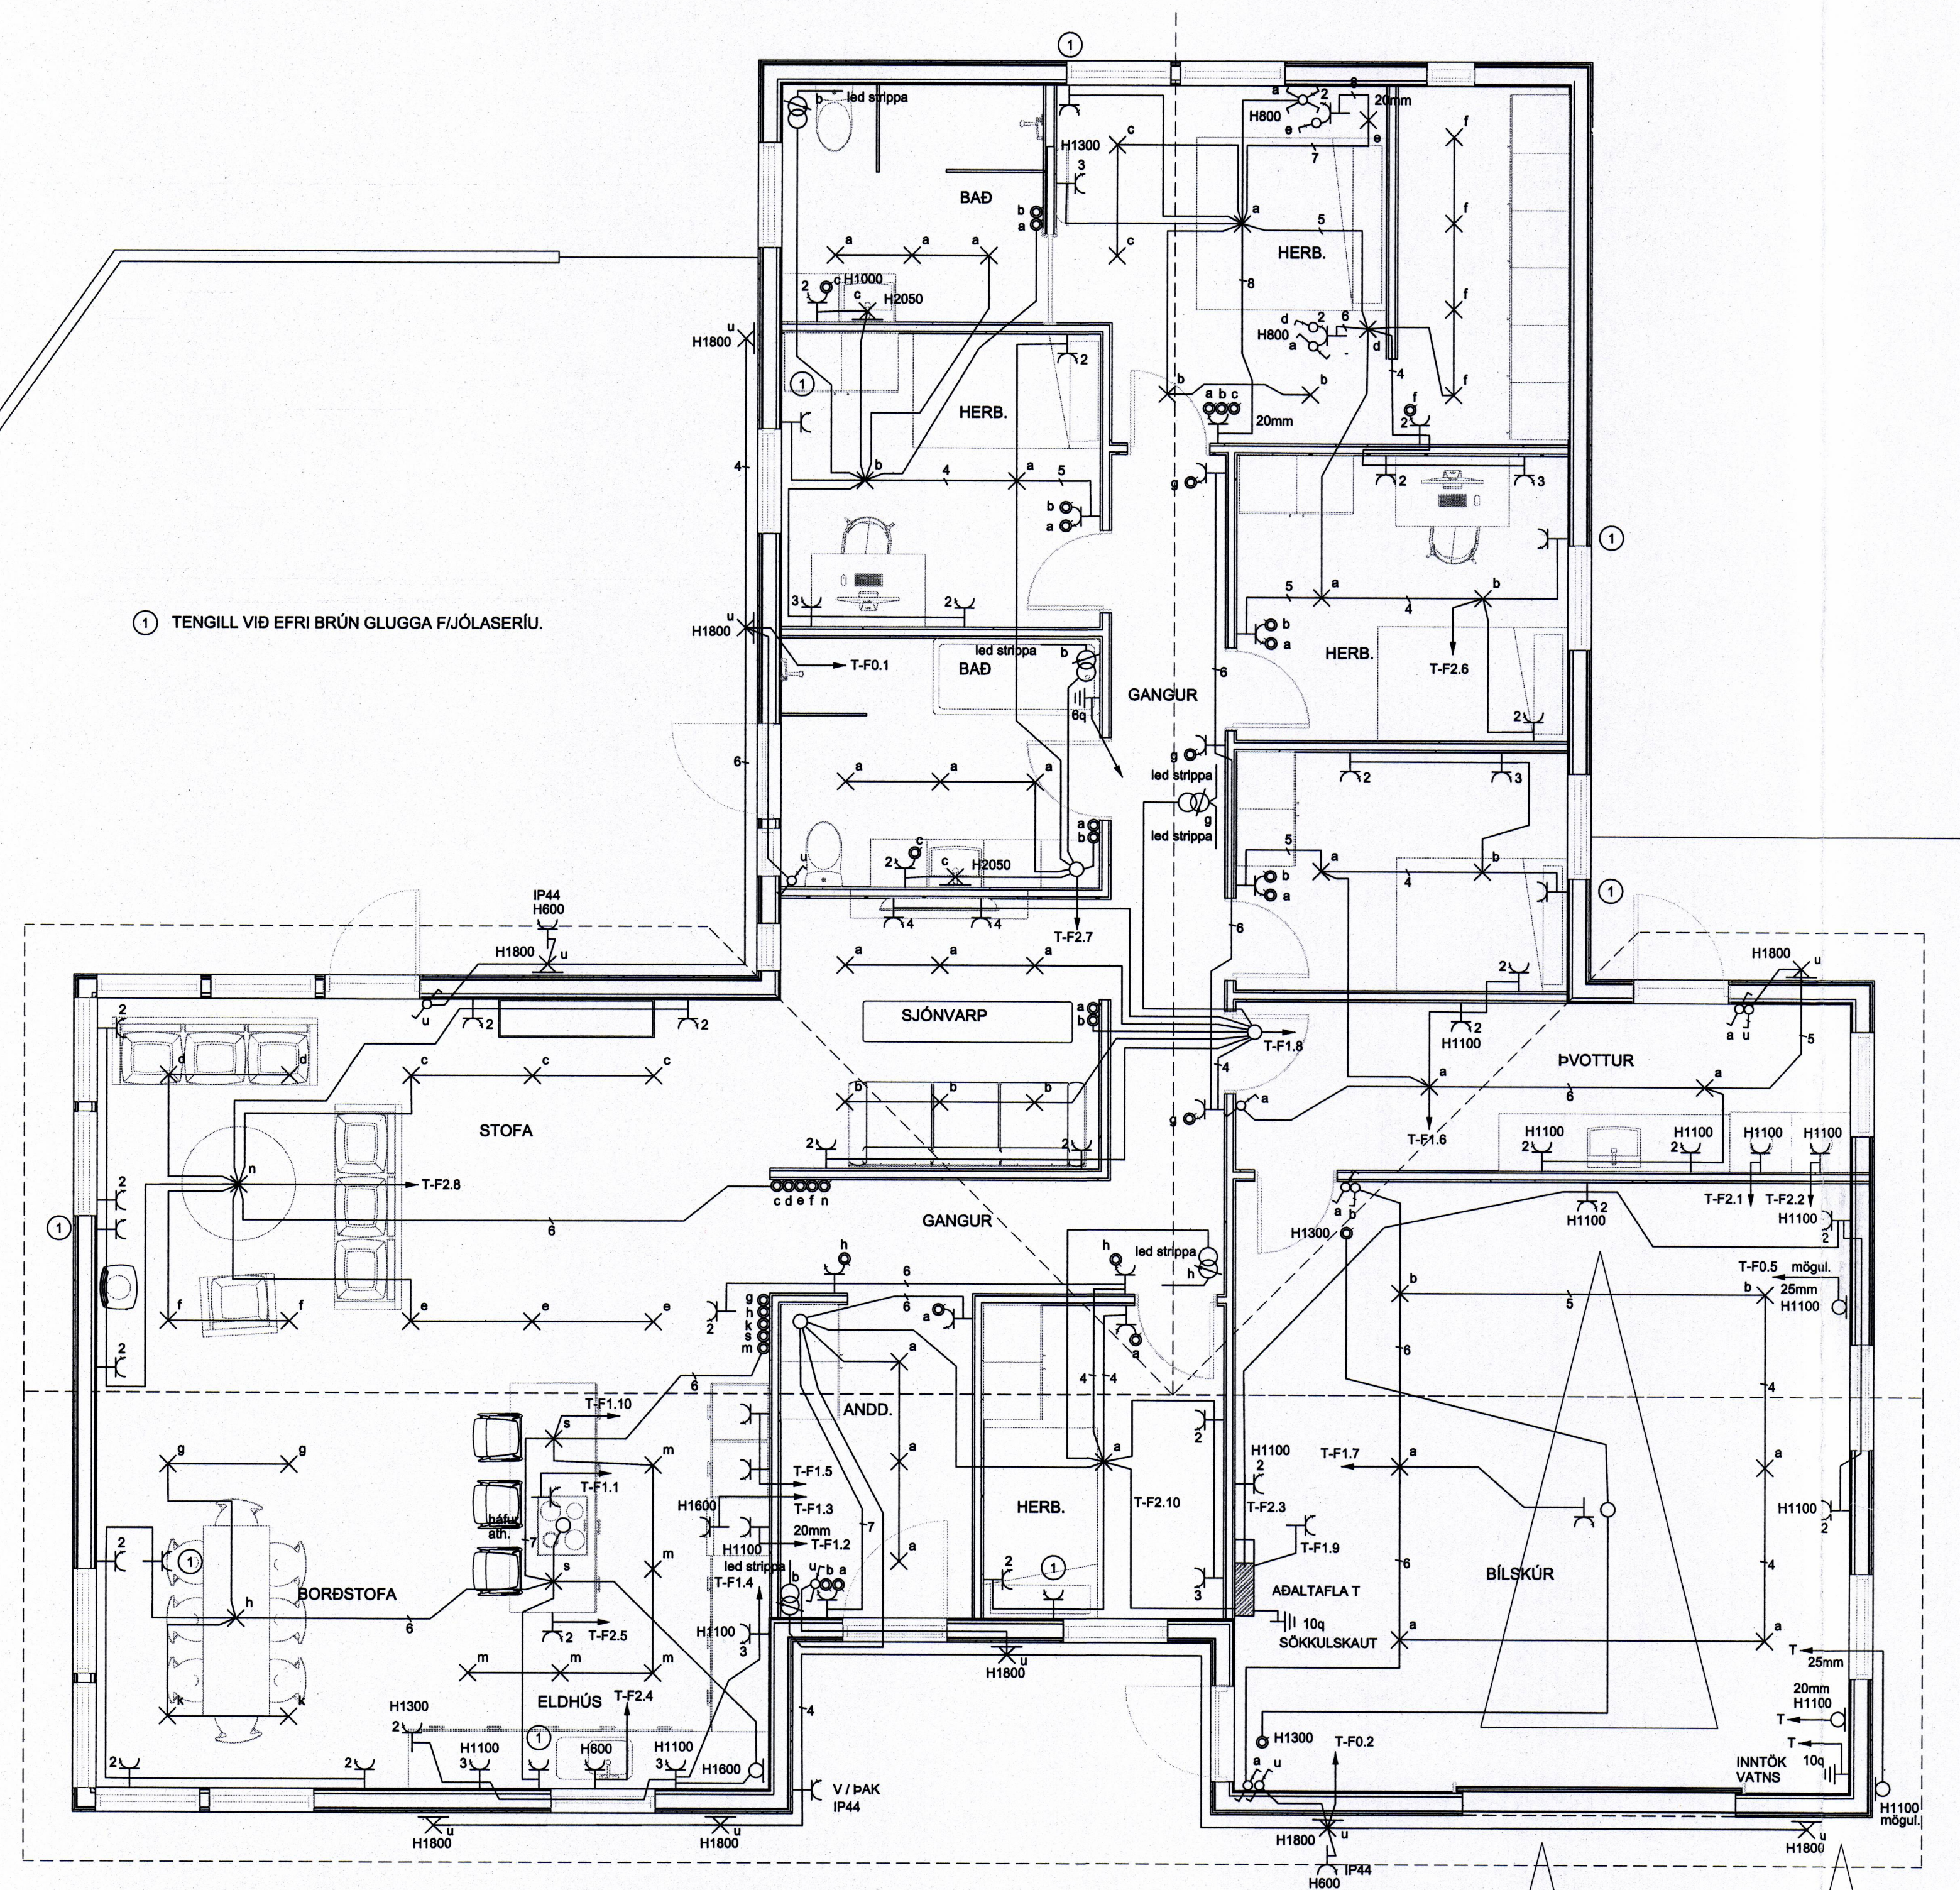

AFSTÖÐUMYND M 1:500

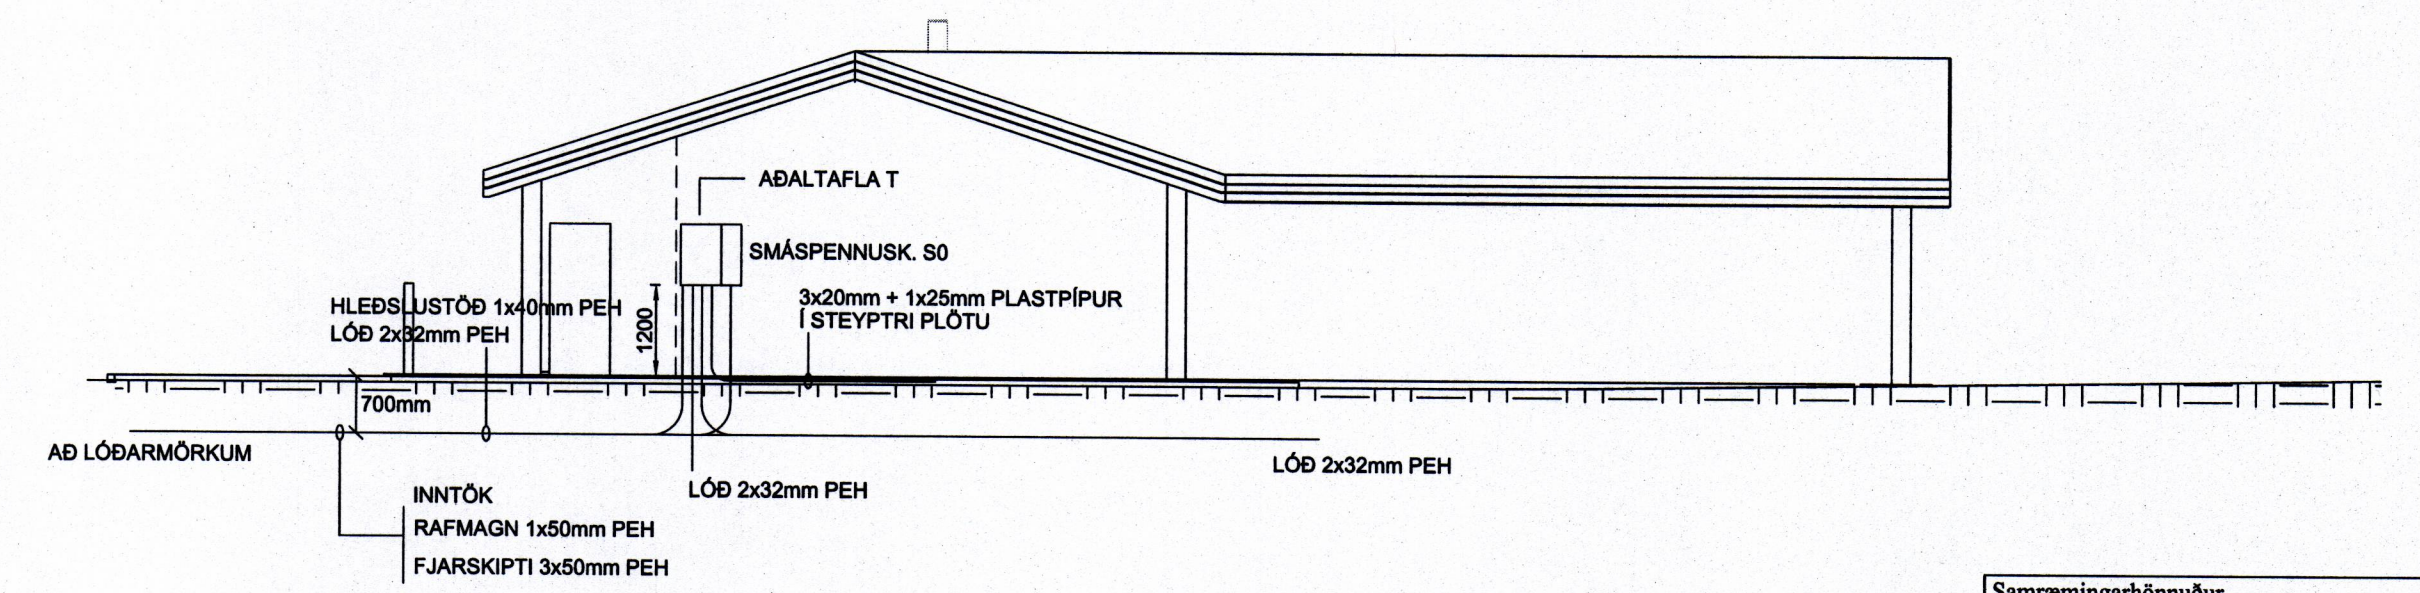

SNID A - A M 1:100

Samræmingarhönnundur			
Ótt			
Samþykkt			
Gunnar Jónsson 094158609			
Breytingar			
Nr.	Dags.	Breyting	Sþ.
GUNNAR JÓNSSON RAFÞENNFRAEÐINGUR ÁLFASKEIÐI 33A 220 HAFNARFJÖRDUR SÍMI: 565-1169 KT:040158-6509 GSM: 891-6858			
Hannað	Teiknað	Rýni	
GJ	GJ	GJ	
Verkefni BÚHAMAR 90 VESTMANNNAEYJUM			
Verkhúti LÁGSPENNA, AFSTÖÐUMYND OG SNID			
Kvarði 1:50, 1:500, 1:100			
Dags. ÁGÚST 2020			
Teikning nr. 032-002			