



WP1 - 1 no. 1-ply 220 kg


VID ALLAR TVÖFALDAR STODIR KOMI F12—
VID HURDARGÖT ERU VINKLUM KOMID FYRIR HLID VID HLID

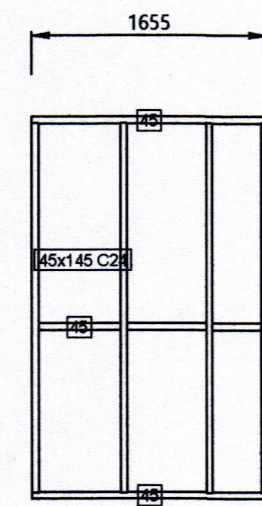

WP2 - 1 no. 1-ply 48 kg

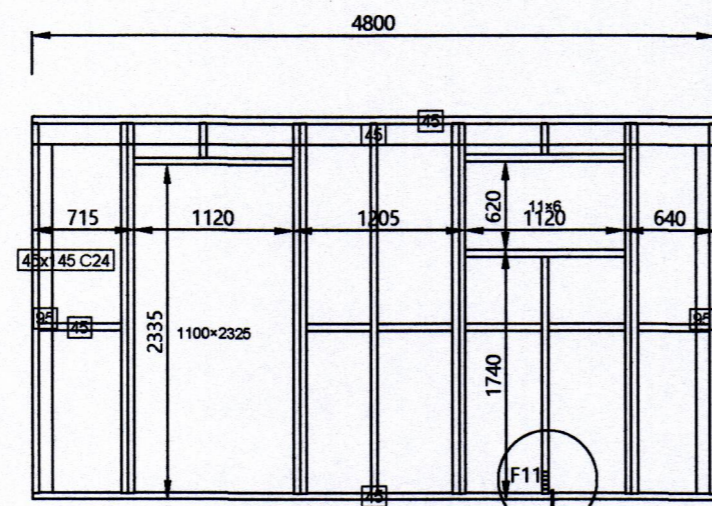


WP3 - 1 no. 1-ply 170 kg

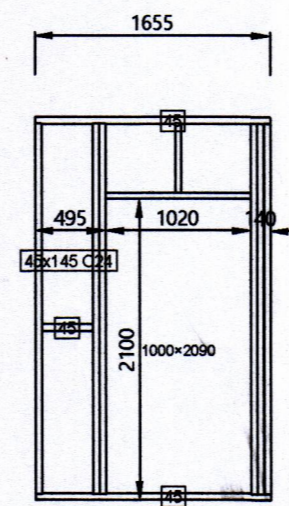

WP4 - 1 no. 1-ply 88 kg


VID ALLAR EINFALDAR STODIR KOMI F11

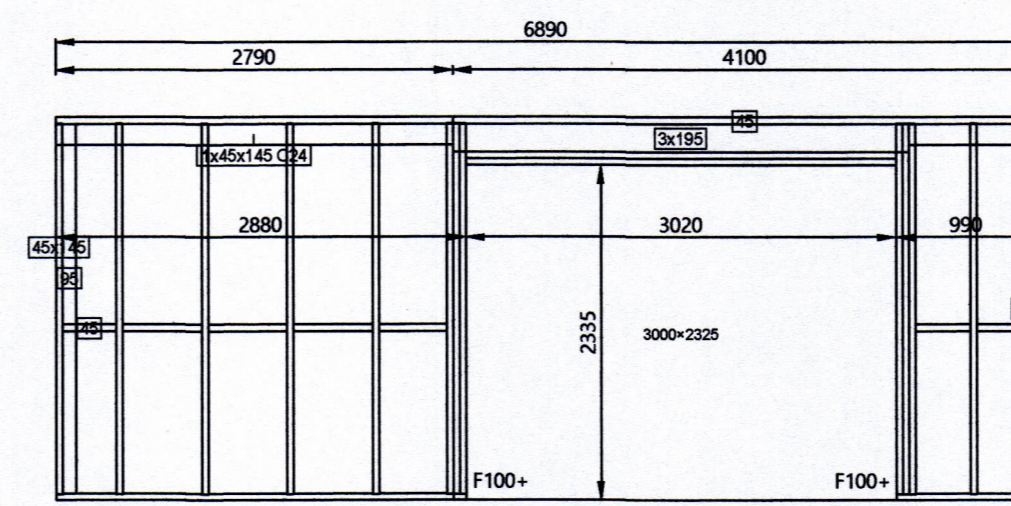

WP5 - 1 no. 1-ply 282 kg


ÚTVEGGJAEININGAR BYGGDAR UPP MED 45x145
KLÆDDAR 9mm GRENIKROSSVIÐ WBP
NEGLDUM Í LJM MED GN28/50 c/c 100

VID ALLAR EINFALDAR STODIR KOMI F11,
VID ALLAR TVÖFALDAR STODIR KOMI F12,
VID HURDARGÖT ERU F12 VINKLUM KOMID FYRIR HLID VID HLID

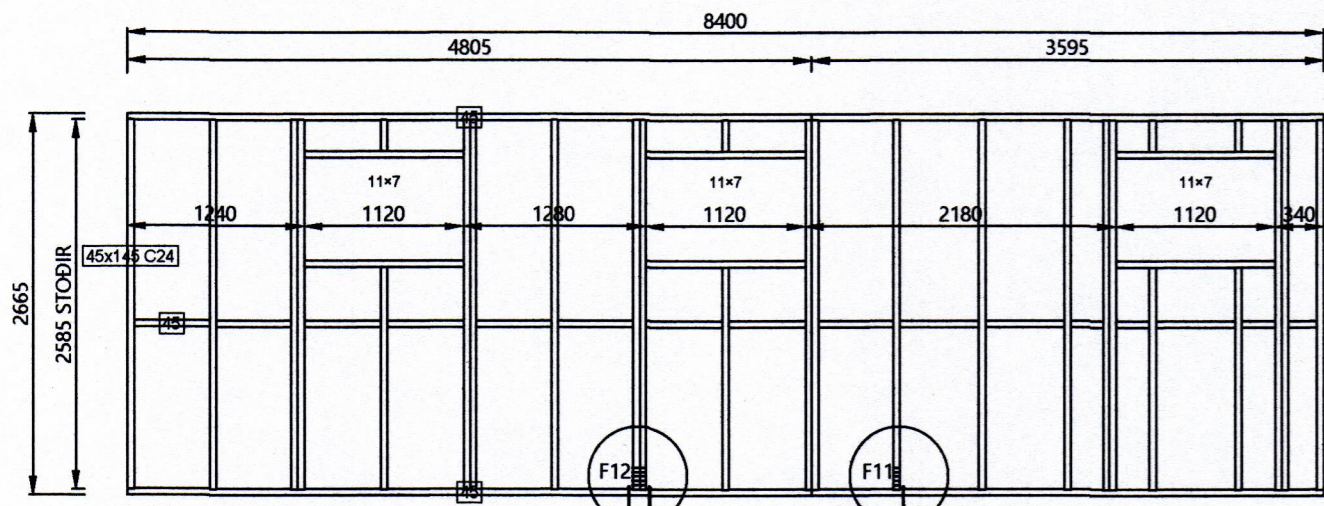


WP6 - 1 no. 1-ply 273 kg


VID ALLAR TVÖFALDAR STODIR KOMI F12—
VID ALLAR EINFALDAR STODIR KOMI F11

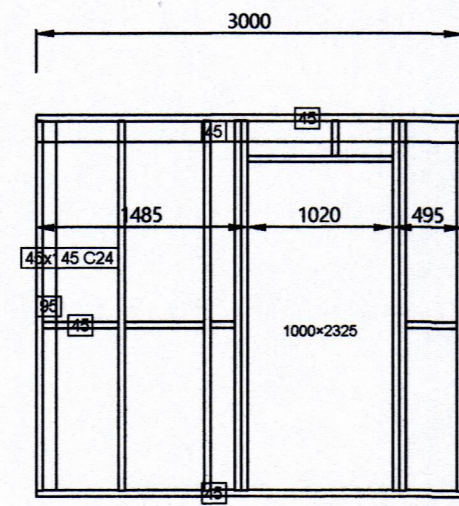

WP7 - 1 no. 1-ply 106 kg

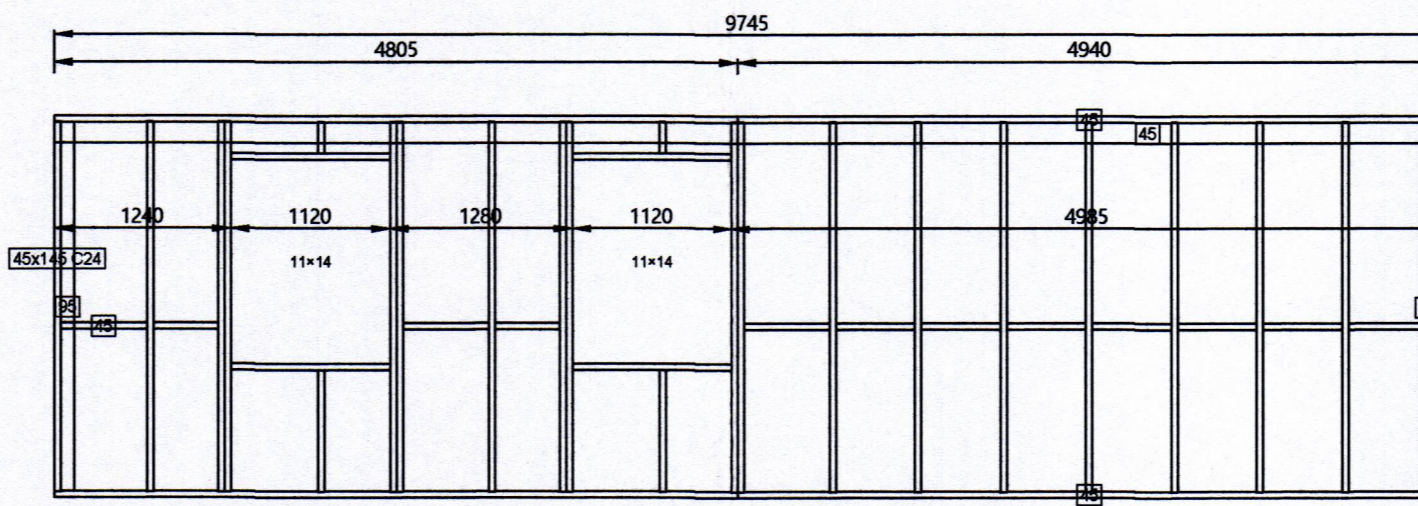


WP8 - 1 no. 1-ply 295 kg

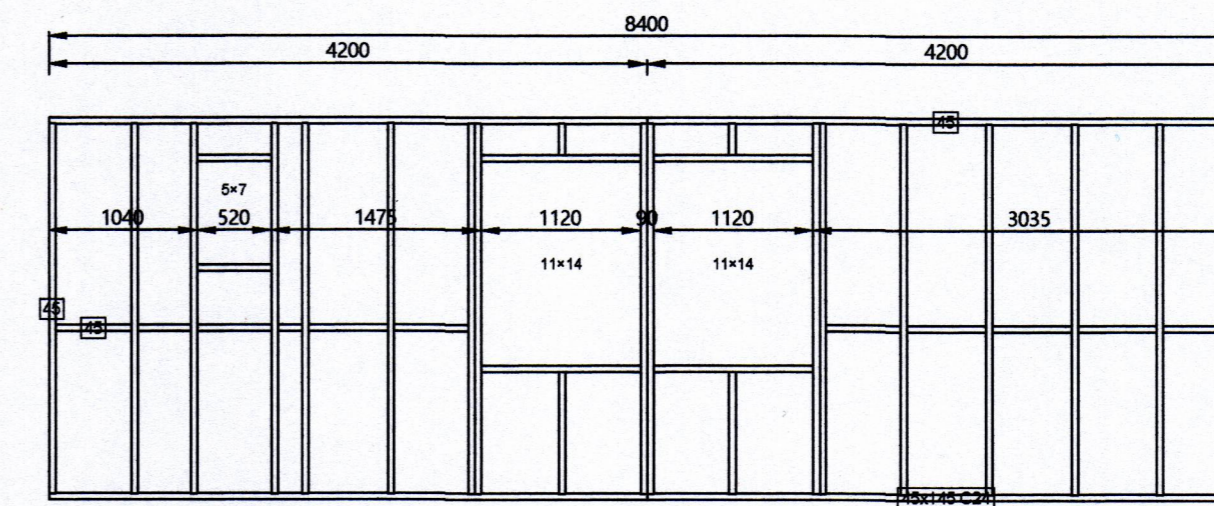


WP9 - 1 no. 1-ply 231 kg

FRÁGANG FESTINGA SJÁ TEKNINGU NR. 224

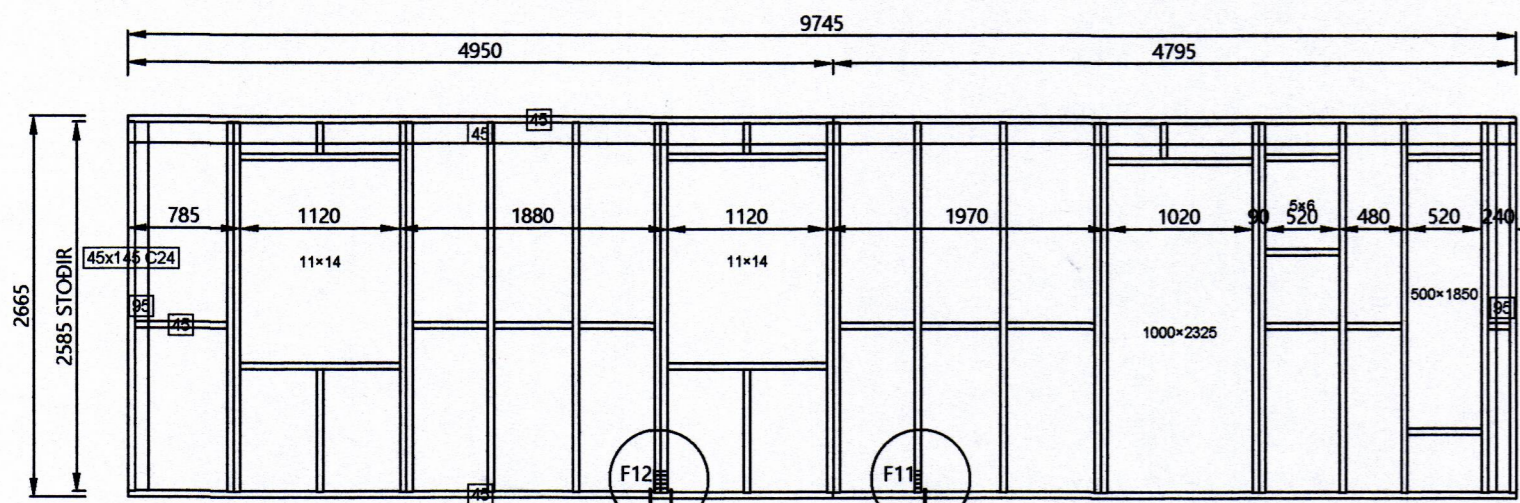


WP10 - 1 no. 1-ply 322 kg

VID ALLAR TVÖFALDAR STODIR KOMI F12—
VID ALLAR EINFALDAR STODIR KOMI F11

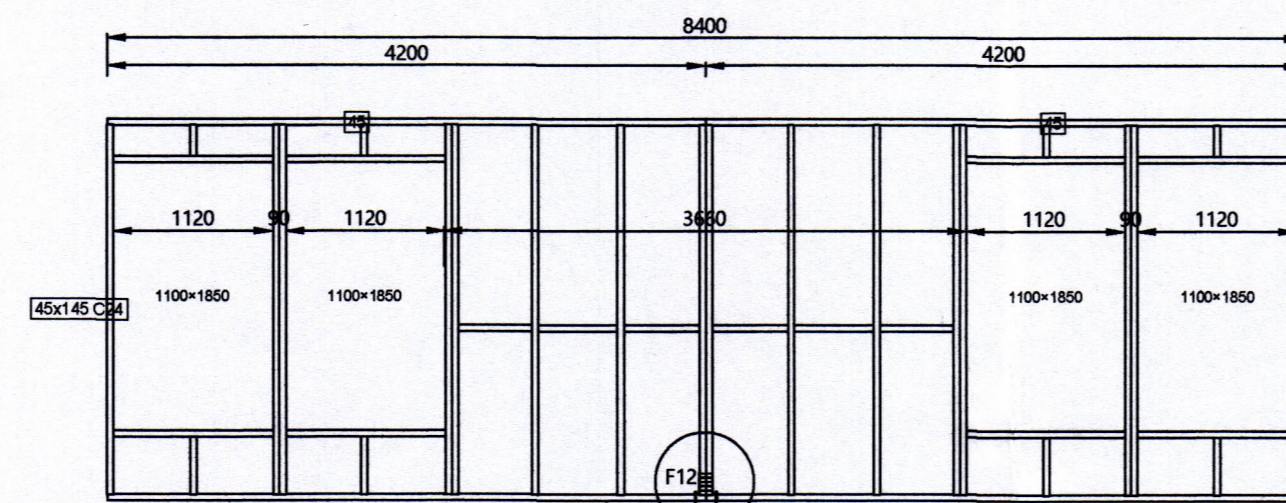

WP11 - 1 no. 1-ply 228 kg

VID ALLAR TVÖFALDAR STODIR KOMI F12—

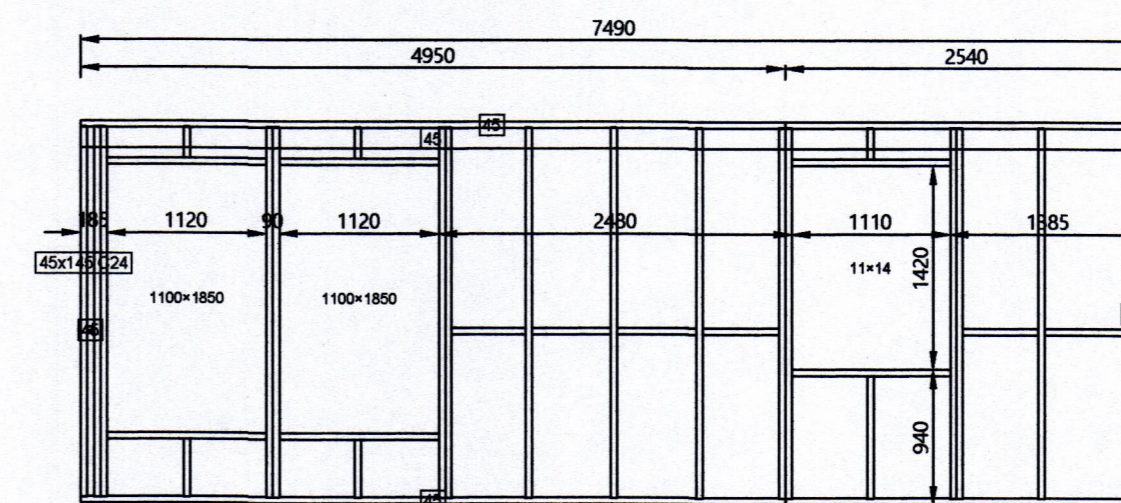

WP12 - 1 no. 1-ply 243 kg

- F11
ALMENNT Á EINFALDA STOD
160x50x3.0x40 VINKILL
M10x140 MÚRBOLTI Í SÖKKUL
8 STK. KS 40/40
- F12
ALMENNT Á TVÖFALDA STOD
2x160x50x3.0x40 VINKILL
2xM10x140 MÚRBOLTI Í SÖKKUL
2x8 STK. KS 40/40
- F12+
2x160x50x3.0x40 VINKILL
2xM10x140 MÚRBOLTI Í SÖKKUL
2x8 STK. KS 40/40 Í STOD
2 STK. M10 BORBOLTI
- F24
2x2.0x290 ÞAKÁSAANKERI Á SPERRU
NEGLING:
7 STK. KS 40/40 Í SPERRU
7 STK. KS 40/40 Í VEGGLEGLU/STODIR.
- F100
285x85x4.0 STYRKUR VINKILL
M12x180 MÚRBOLTI Í SÖKKUL
20 STK. KS 40/40 Í STOD
2 STK. KS 40/40 Í BOTNSTYKKI
- F100+
F100 AUK 2STK. M12 BORBOLTA Í GEGNUM STOD
- B45
45x137 BIÁLKASKÓR
NEGLING KS 40/40 2x4 STK. Í BITA
2x4 STK. Í SPERRU.
- B90
90x145 BIÁLKASKÓR
NEGLING KS 40/40 2x8 STK. Í STOD
2x8 STK. Í SPERRU/LÍMTRÉ.
- V90
90 VINKILL MED STYRKINGU
NEGLING:
2x6 STK. KS 40/40
- V105
105 VINKILL MED STYRKINGU
NEGLING:
2x8 STK. KS 40/40
- MÚRBOLTAR SÉU FRAMLEIÐDIR AF:
URPAT, HILTÍ, PASLODÉ EDA EVA
- F4/B0
2.0x40 GATAGIRDI L=800
NEGLING:
10 STK. KS 40/40 Í STODIR EFRÍ HÆÐAR
OG 10 STK. KS 40/40 Í STODIR NEDRI HÆÐAR
AUK 4 STK. Í BITA
- F8/100
2.0x80x1000 GATAPLATA
20 STK. KS 40/40 Í STODIR EFRÍ HÆÐAR
OG 20 STK. KS 40/40 Í STODIR NEDRI HÆÐAR
AUK 4 STK. Í BITA



TÓMAS ELLERT TÓMASSON
BYGGINGARVERKFRÆÐINGUR M.S.C.E.
SÍMI: 853 8 358 - ellert@sgnus.is

TÆKNIDEILD
VINNUM SAMAN
HÁHEIÐI 1 - 800 SELFOSS

BÚHAMAR 90 - VESTM.EYJUM

BURÐARVIRKI
SKÝRINGAR

VEGGEININGAR

MANNAF: T. ELLERT
VERKAMER: 20-22-2
DAGSETNING: 05.12.2020

TÖRÖNAÐ: T. ELLERT
SKYRANNAFI SP-200 - BURÐARVIRKI
TEKNIÐINGUR: 221

201170-3979