1062

SAMÞYKKT AF BYGGINGARFULLTRÚA
9. DES. 2020
BYGGINGARFULLTRÚINN Í VESTMANNAEYJUM

201170-3979

HÖNNUNARSTJÓRI

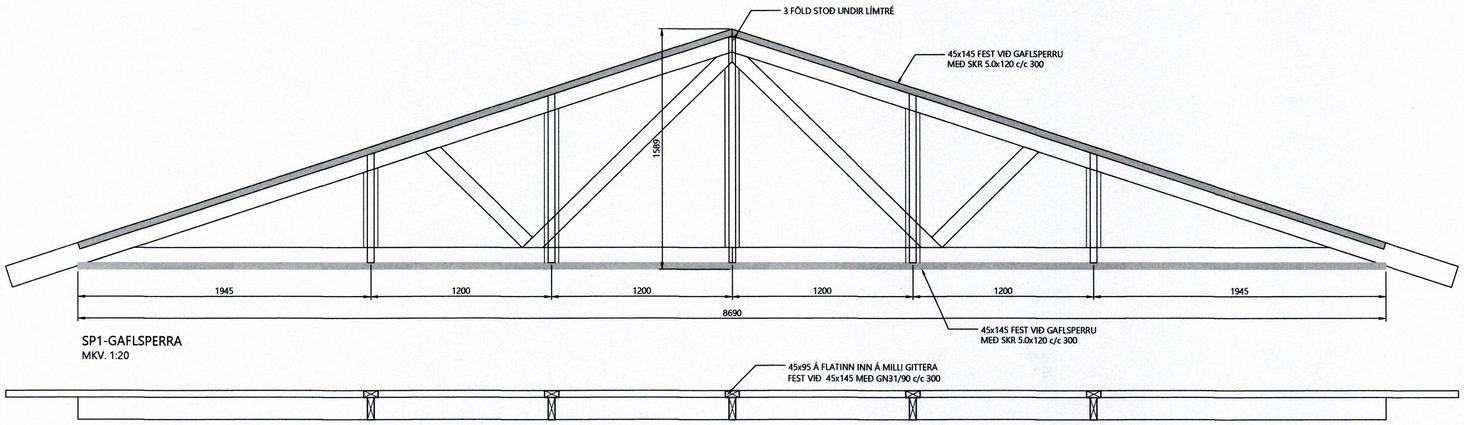

SP1-GAFLSPERRA
MKV. 1:20

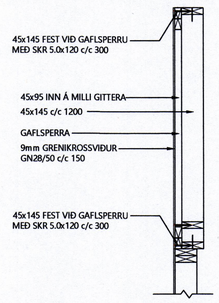

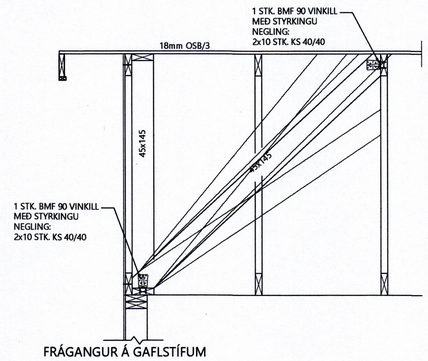

FRÁGANGUR Á GAFLSTÍFUM
MKV.1:20

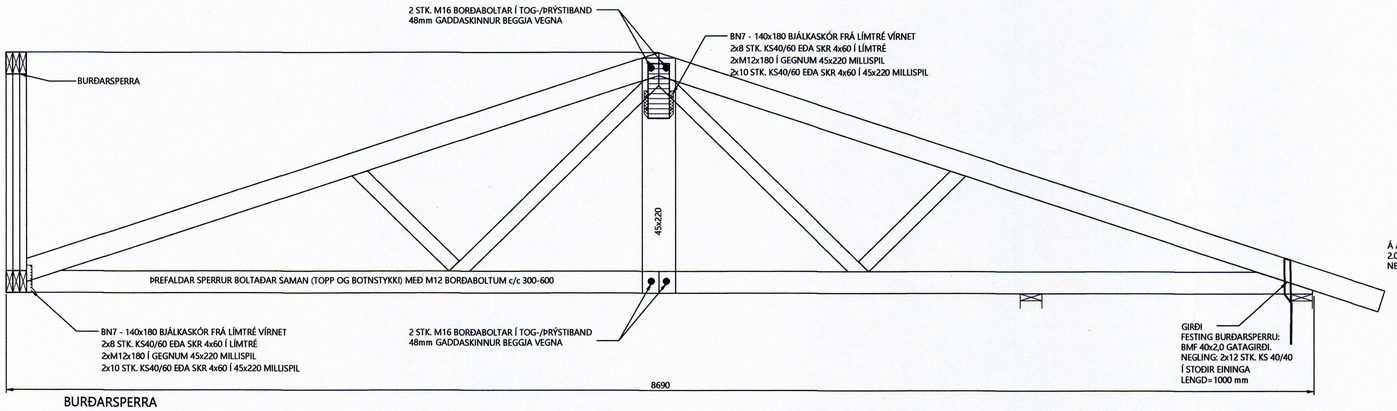

BURÐARSPERRA
MKV. 1:20

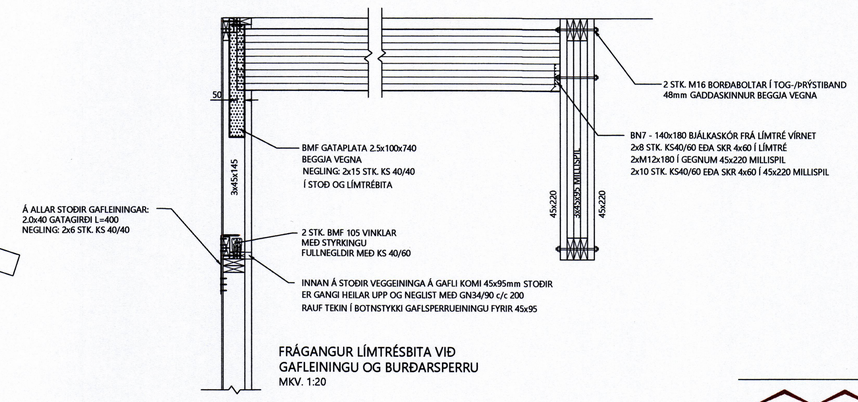

FRÁGANGUR LÍMTRÉSBITA VIÐ
GAFLEININGU OG BURÐARSPERRU
MKV. 1:20

EÐALBYGGINGAR SGHÚS

TÓMAS ELLERT TÓMASSON
BYGGINGARVERKFRÆÐINGUR M.S.C.E
SÍMI: 853 8 358 - ellert@sghus.is

TÆKNIDEILD
VINNUM SAMAN
HÁHEIÐI 1 - 800 SELFOSS

BÚHAMAR 90 - VESTM.EYJUM

BURÐARVIRKI	MKV:
SPERRUR	MKV: 1:20
SNIÐ	MKV: 1:20

HANNAÐ: T. ELLERT		TEIKNAÐ: T. ELLERT	
VERKNÚMER: 20-22-2		SKRÁARNAFN: SP-200 - BURÐARVIRKI	
DAGSETNING: 05.12.2020	SAMÞYKKT:		TEIKNING NÚMER: 223

201170-3979