


SAMÞYKKT AF BYGGINGARFULLTRÚA

7. JÚLÍ 2022

BYGGINGARFULLTRÚINN Í VESTMANNAEYJUM

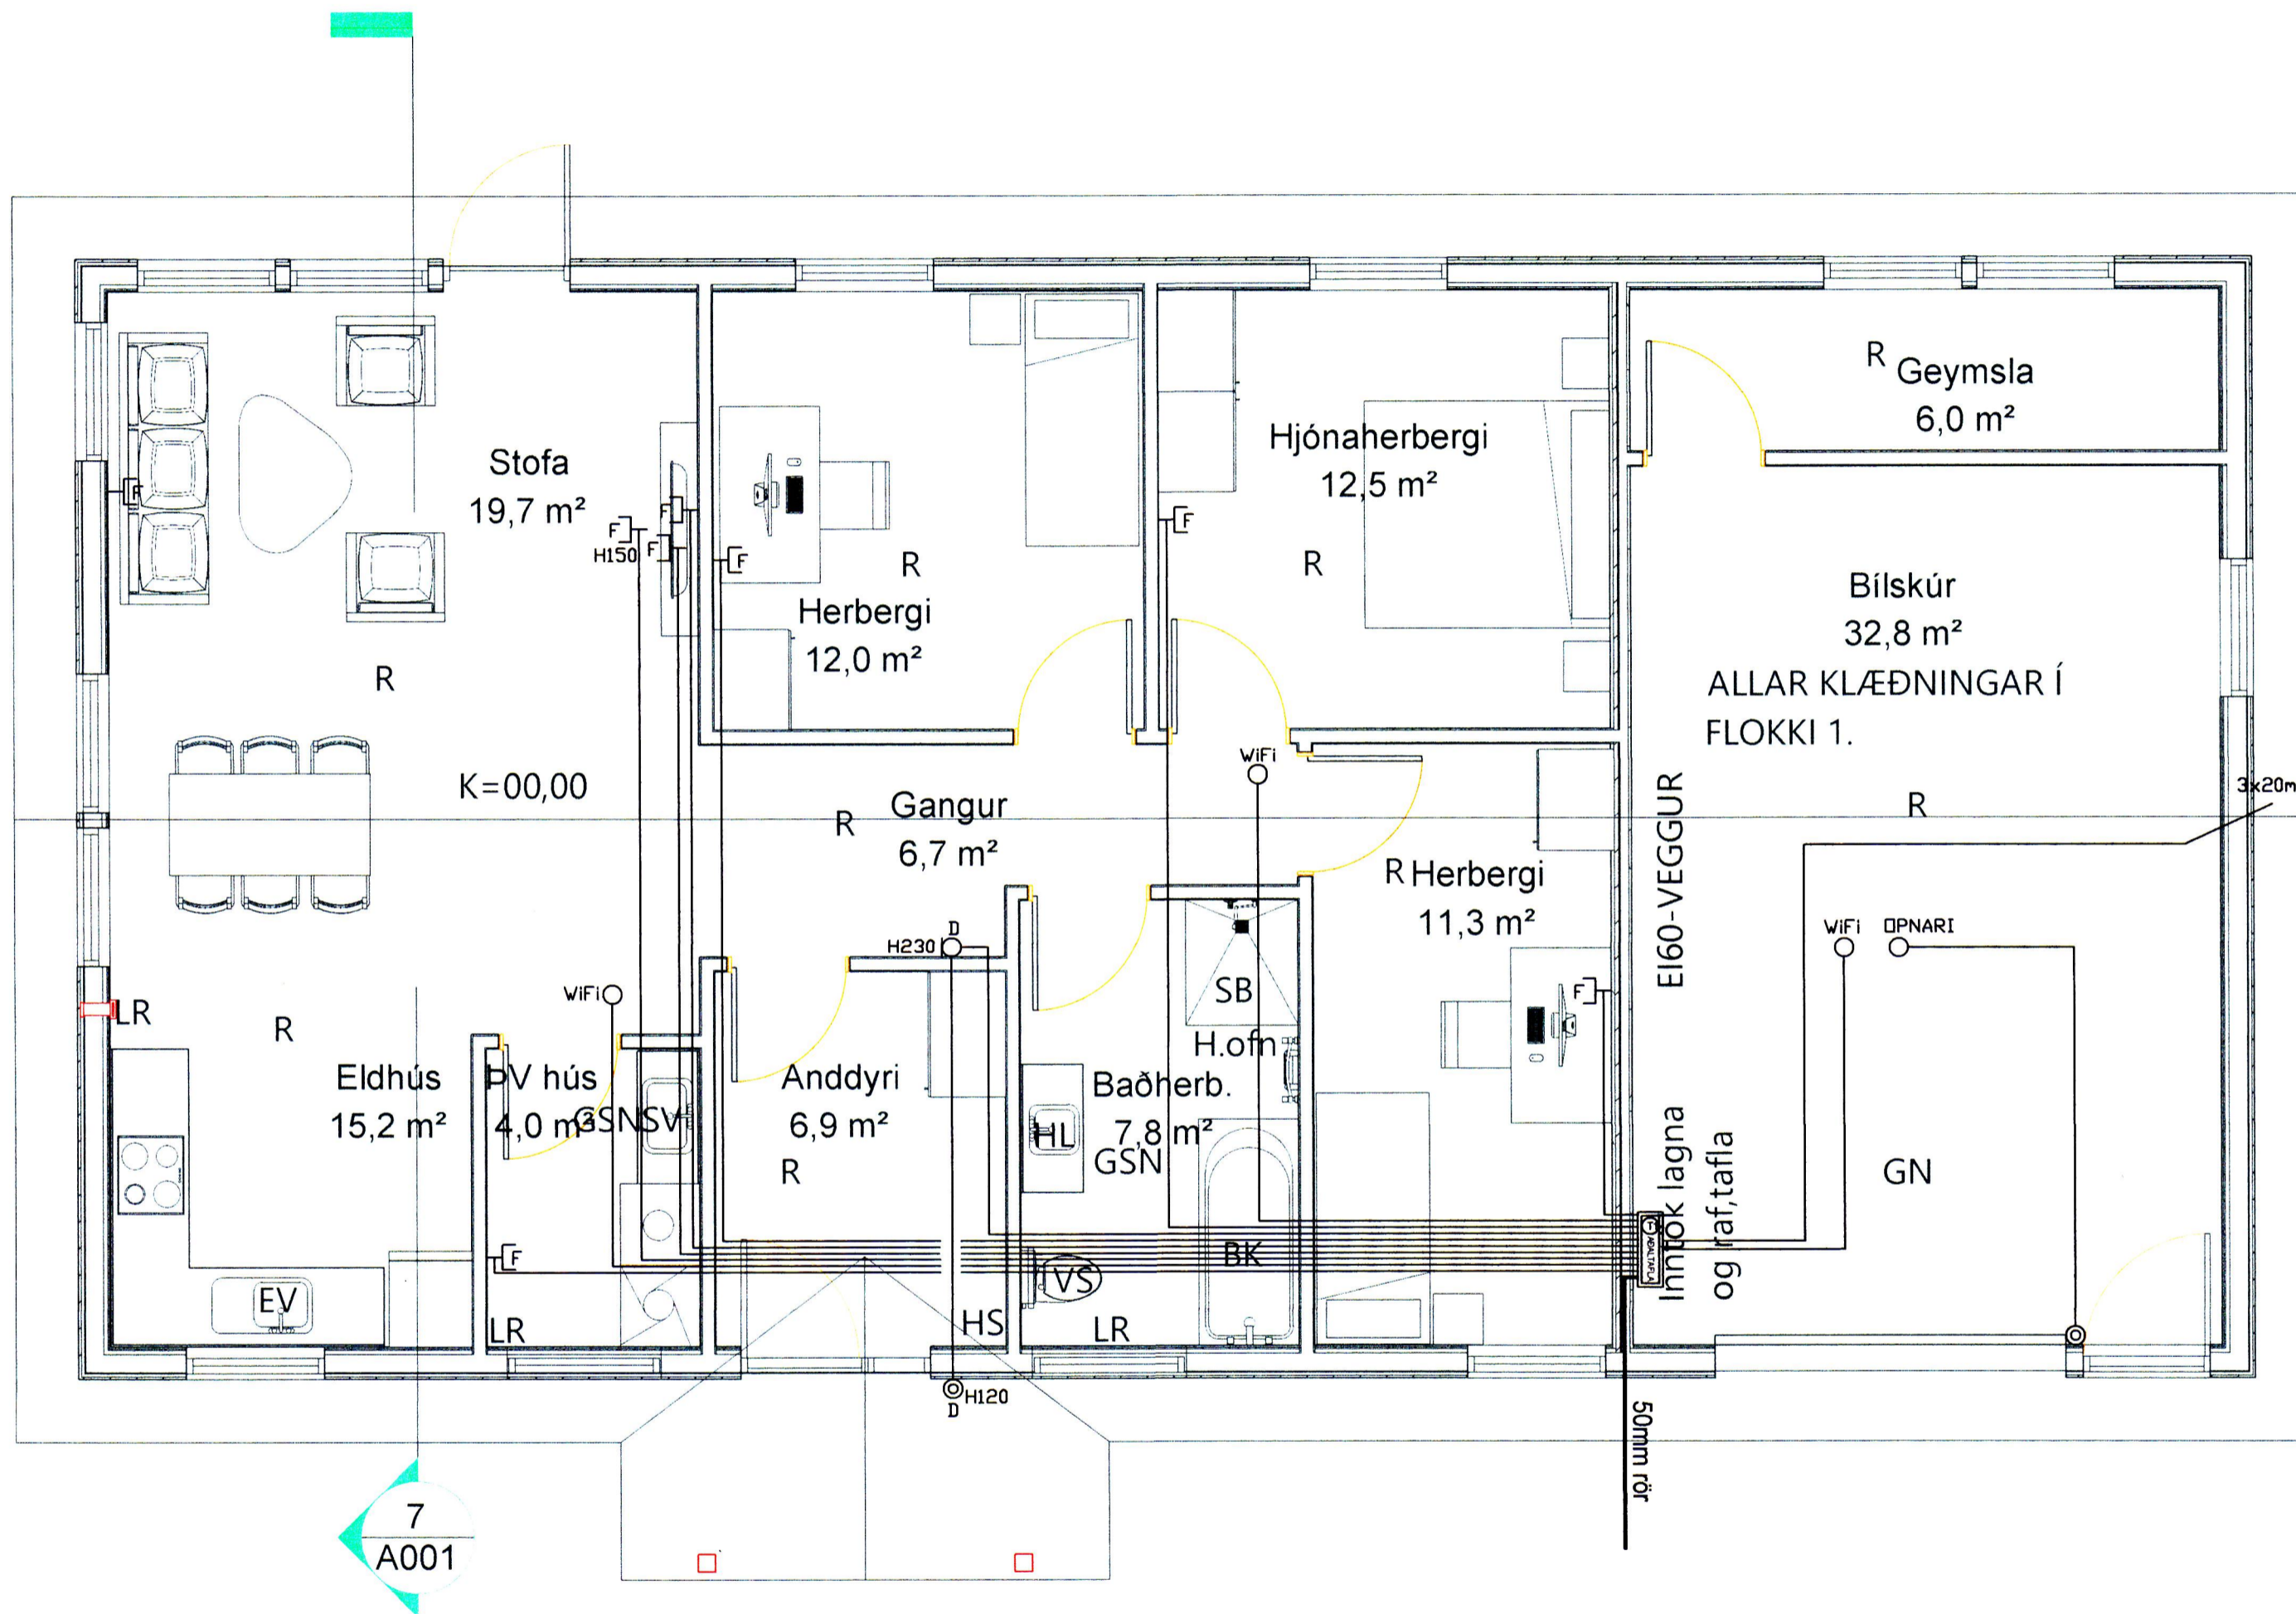

⚡	Jarðtenging
⚡	Tvöfaldur tengill
⚡	Einfaldur tengill
⚡	Rofi og tengill í sömu hæð (1100 mm)
⚡	Rofi
⚡	Samrofi
⚡	Tvöfaldur rofi
⚡	Krossrofi
⊙	þrýsti-rofi/dimmer
⚡	Tengill m/neturljósi
⊗	Veggljós
⊗	Loftljós
⊗	Hátalaratengill
⊗	Símatengill
⊗	Loftnetstengill
⊗	Hreyfiskynjari
⊗	Tafla / mælakassi
⊗	Reykskynjari
⊗	Bjalla
⊗	Handboði
↗	Rör upp á næstu hæð
↘	Rör niður á næstu hæð
↔	Rör gegnum hæð
◆	Halogenljós í lofti
■	Halogenljós í lofti
◡	Halogenljós í vegg

INNTAKSRÖR SKULU VERA 70 cm. UNDIR ENDANLEGU YFIRBORDI
 INNTAKSRÖR VEITU Ø 50 mm + Ø 32 mm FYRIR LÖÐARLYSINGU
 INNTAKSRÖR FYRIR SÍMA Ø 50 mm
 INNTAKSRÖR LEGGIST AÐ LÖÐARMÖRKUM
 HEIMTAUG RAFVEITU 400V / 230 V, 3 x 50 A

Breytingar:	
D	
C	
B	
A	
Dags:	Breyting:

Undirskrift hönnunarstjóra:
 Undirskrift raflagnaðhönnuðar:
 Sigurður Á Pétursson kt.051177-4959

Verkefni: **Búhamar 37 Vestmannaeyjum**
 Teikning nr: **3** Verk nr: **2022-29**
 Útprintað: **19.5.2022**

Heiti teikningar: **Rafloðn Smáspenna**
 Mælikvarði: **1:50** Teiknaði: **S.Á.P**
 Dags: **Mai 2022** Hannaði: **S.Á.P**

Rafhönnun ehf
 Birkigrund 20 Sími: 664 0047
 800 Selfoss Tölvupóstur: siggi@ror.is
 Sigurður Ágúst Pétursson
 Rafmagnsloðnfræðingur
 kt: 051177-4959

