


SAMPYKKT AF BYGGINGARFULLTRÚA



7. JÚLÍ 2022

BYGGINGARFULLTRÚINN Í VESTMANNAEYJUM

SKÝRINGAMYNDIR AF SÖKKULSKAUTI ERU EKKI Í MÆLIKVARÐA

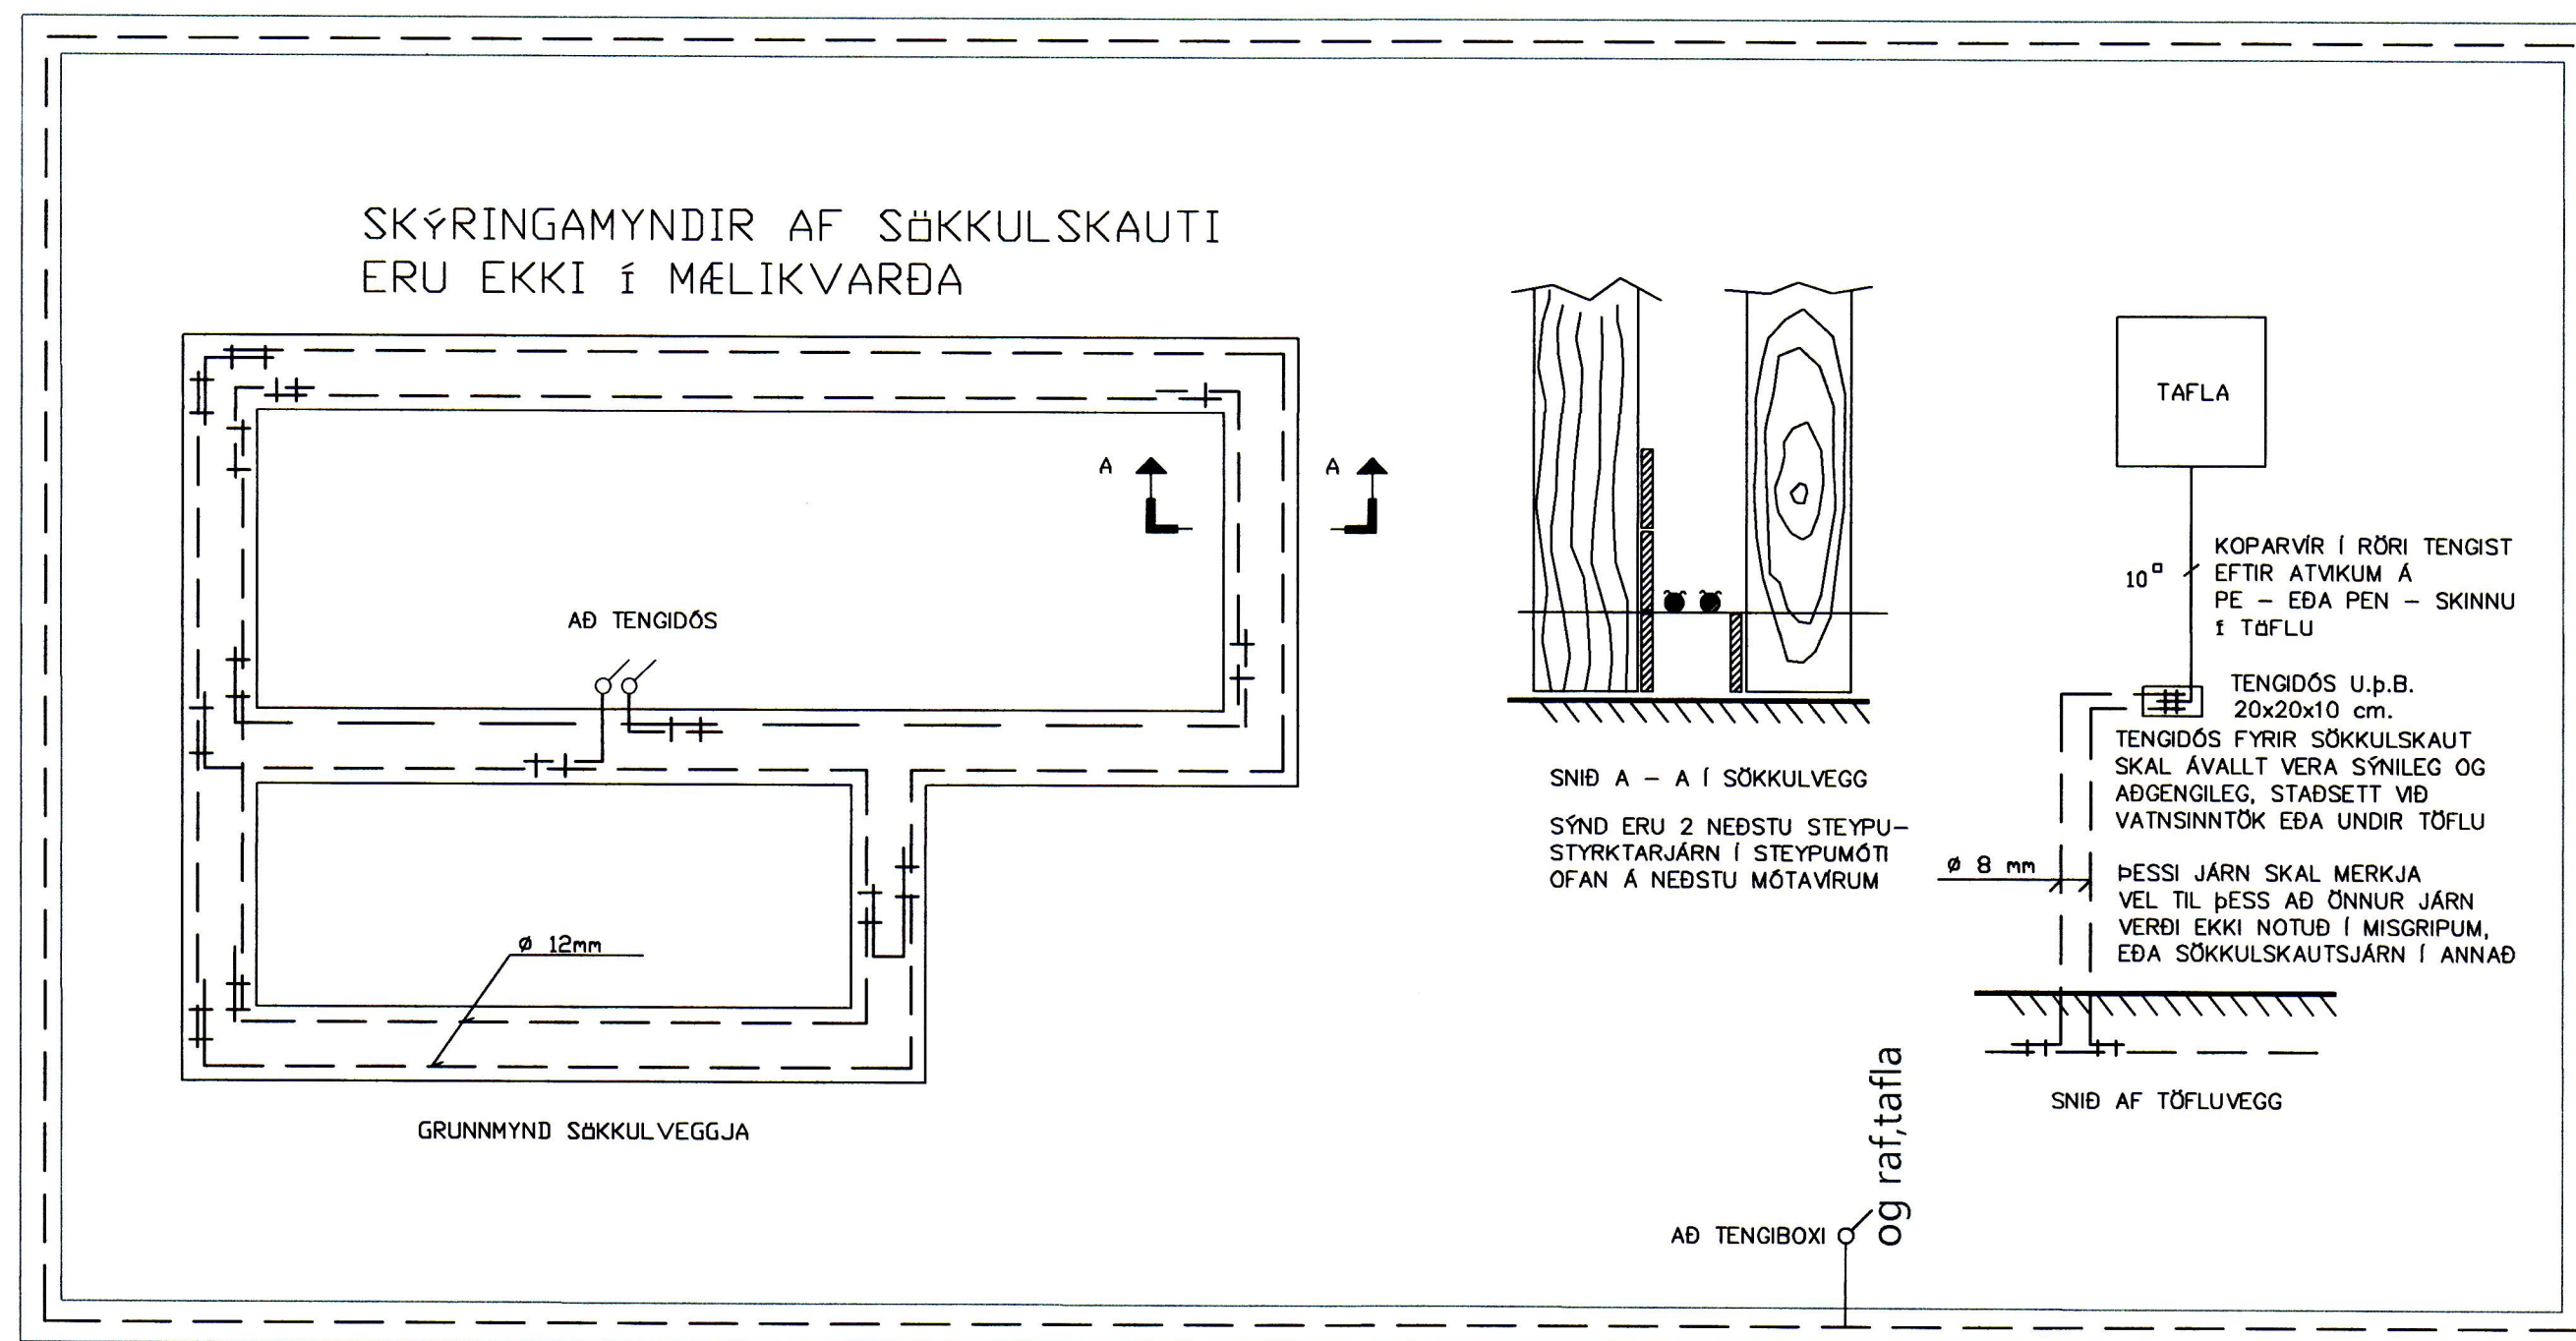

⊕	Jarðtenging
⊕	Tvöfaldur tengill
⊕	Einfaldur tengill
⊕	Rofi og tengill í sömu hæð (1100 mm)
⊕	Rofi
⊕	Samrofi
⊕	Tvöfaldur rofi
⊕	Krossrofi
⊕	Þrýsti-rofi/dimmer
⊕	Tengill m/næturljósi
⊕	Veggljós
⊕	Loftljós
⊕	Hátalaratengill
⊕	Símatengill
⊕	Loftnetstengill
⊕	Hreyfiskynjari
⊕	Tafla / mælakassi
⊕	Reykskynjari
⊕	Bjalla
⊕	Handboði
⊕	Rör upp á næstu hæð
⊕	Rör niður á næstu hæð
⊕	Rör gegnum hæð
⊕	Halogenljós í lofti
⊕	Halogenljós í lofti
⊕	Halogenljós í vegg

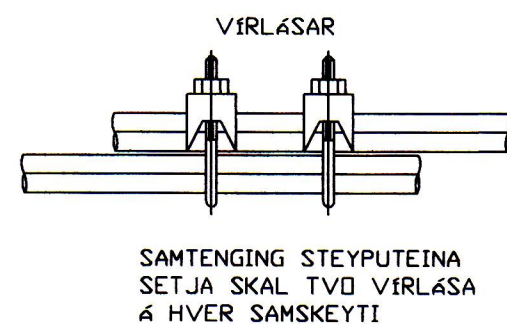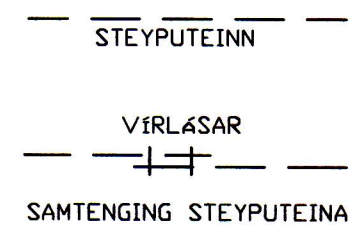

INNTAKSRÖR SKULU VERA 70 cm. UNDIR ENDANLEGU YFIRBORDI
 INNTAKSRÖR VEITU Ø 50 mm + Ø 32 mm FYRIR LÖÐARLÝSINGU
 INNTAKSRÖR FYRIR SÍMA Ø 50 mm
 INNTAKSRÖR LEGGIST AÐ LÖÐARMÖRKUM
 HEIMTAUG RAFVEITU 400V / 230 V, 3 x 50 A

Breytingar:	Undirskrift hönnunarstjóra:	Verkefni:	Heiti teikningar:	Rafhönnun ehf
D		Búhamar 37	Raflögn	Birkigrund 20 Sími: 664 0047
C		Vestmannaeyjum	Sökkulskaut	800 Selfoss Tölvupóstur: siggi@ror.is
B		Undirskrift raflögnahönnuðar:	Teikning nr:	Sigurður Ágúst Pétursson
A		Sigurður Ágúst Pétursson	5	Raflagnisöfnfræðingur
Dags:	Breyting:	Útprintað:	Verk nr:	kt: 051177-4959
		19.5.2022	2022-29	
			Mælikvarð:	
			1:50	
			Teiknað:	S.Á.P
			Dags:	Mai 2022
			Hannað:	S.Á.P

