




Grunnmynd 1:50 undirstöður

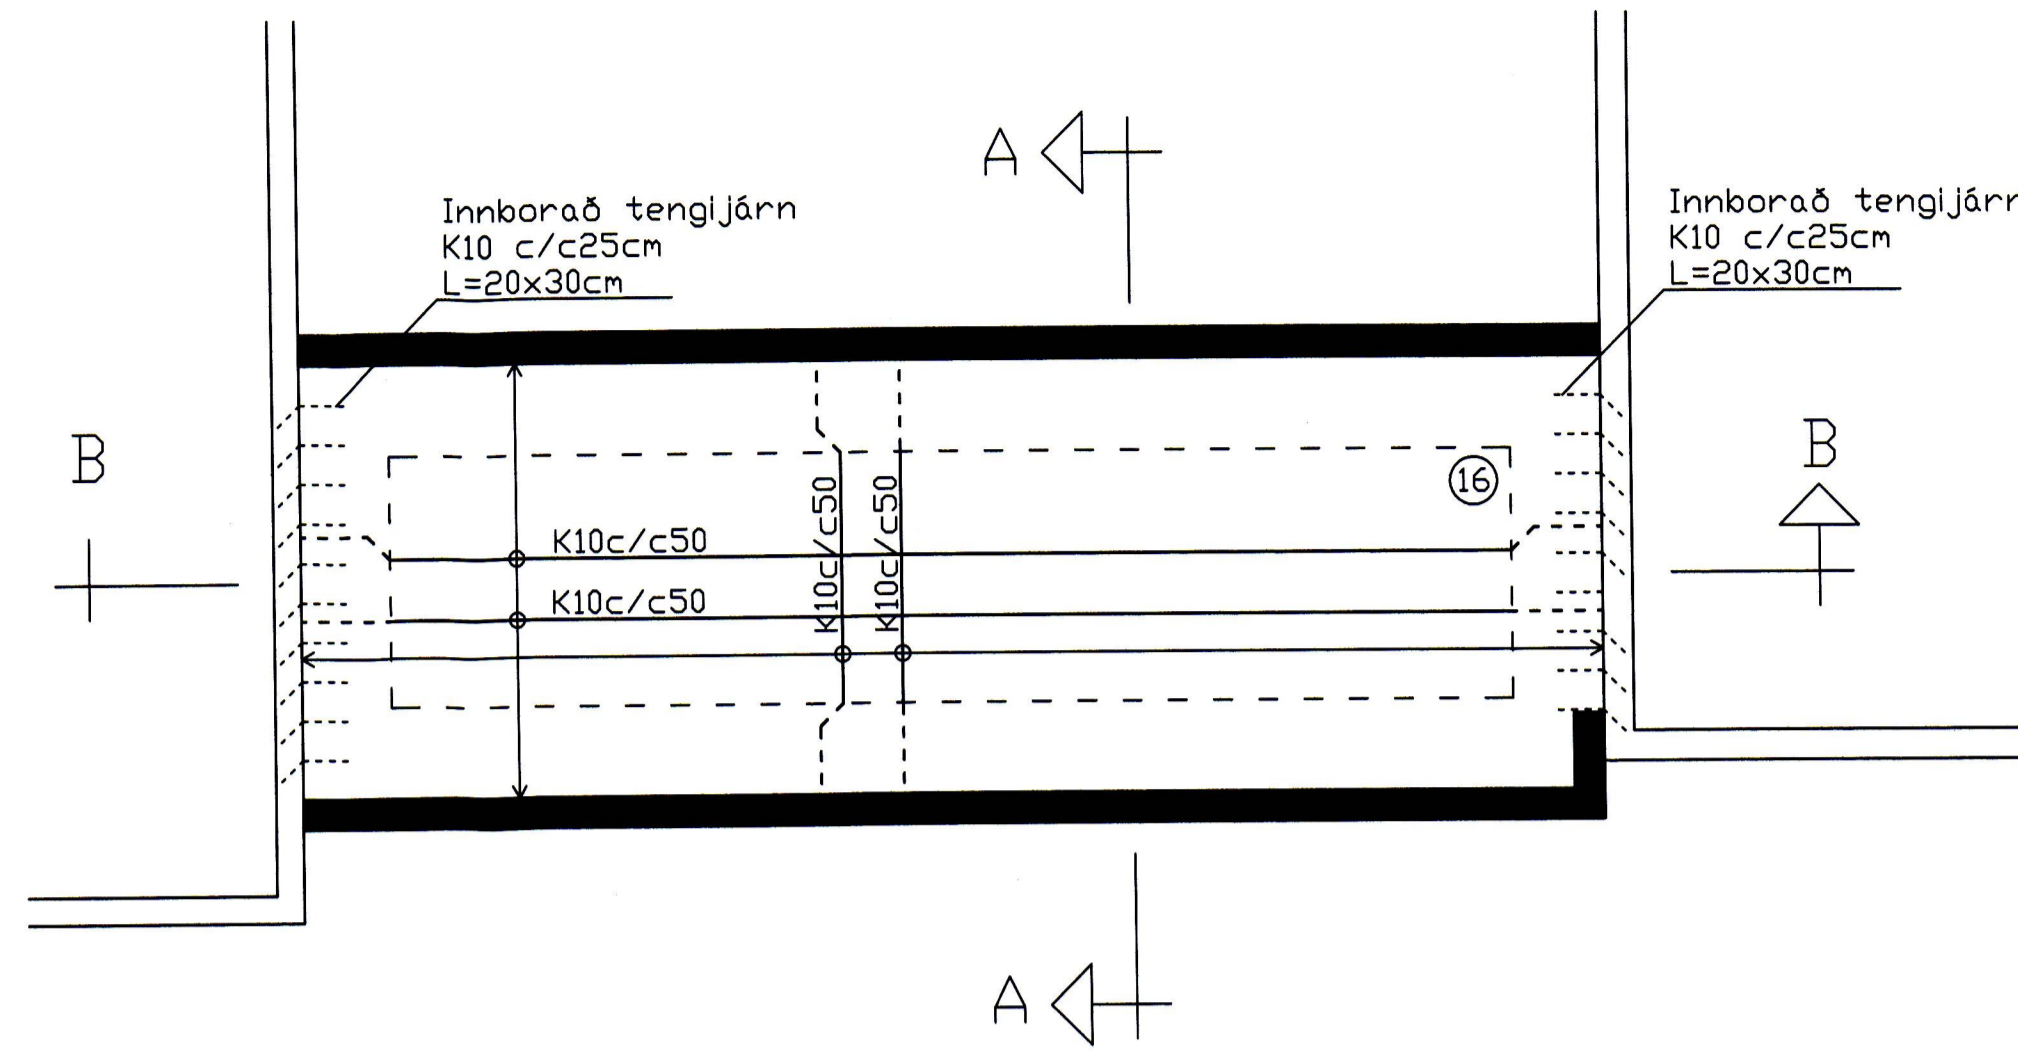

Grunnmynd 1:50 plata

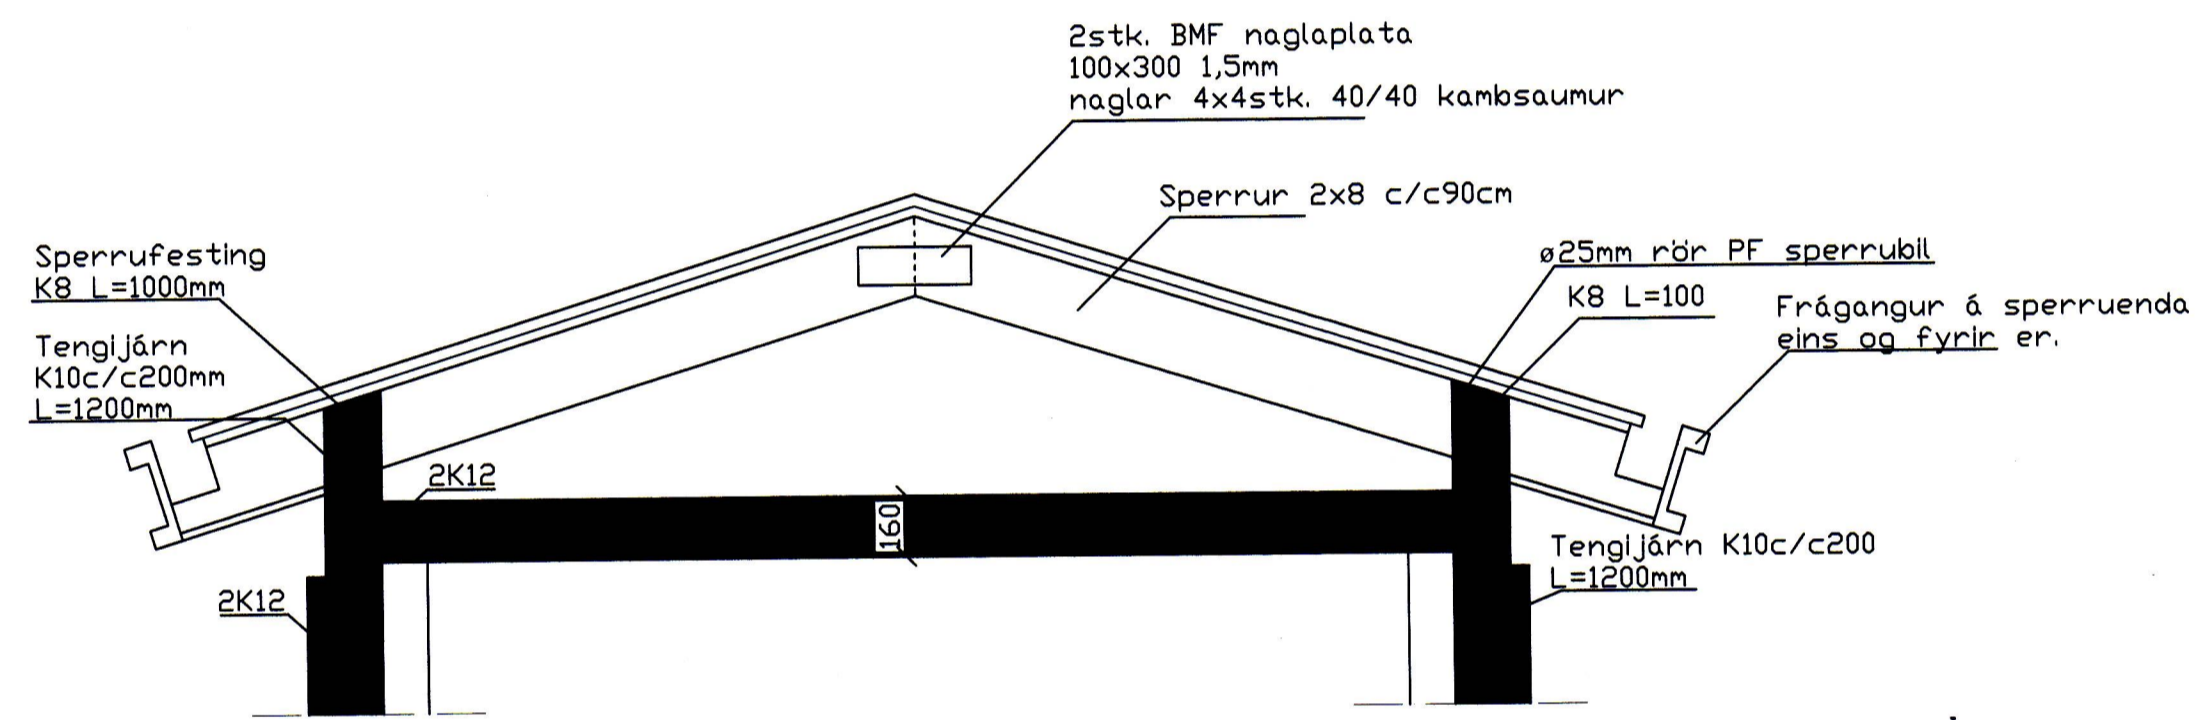

SNID þAK 1:20

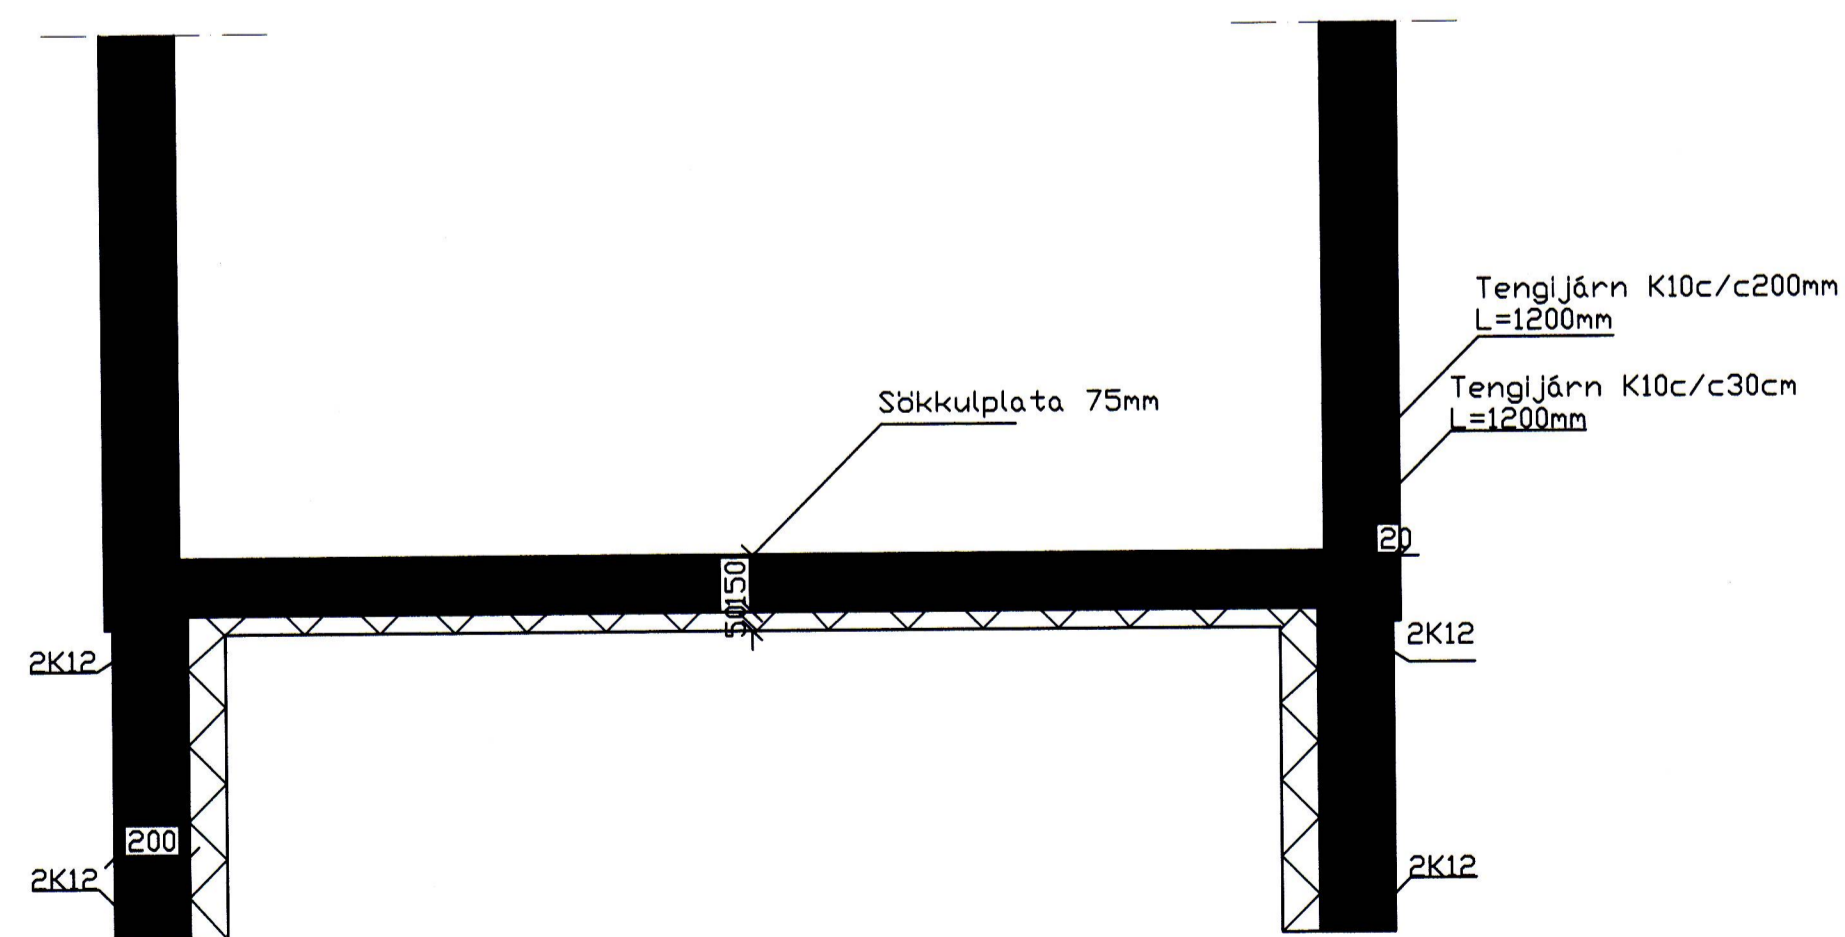

SNID A-A 1:20

SAMPYKKT AF BYGGINGARFULLTRÖÐ

20 JUNÍ 2014

Sigurður Þorgeirsson
BYGGINGARFULLTRÖUÐ / VESTMANNNAEYJUM

NR	DAGS.	BREYTING
A	JUNÍ 04	MILLIGANGUR
B		
C		
D		
E		
F		
G		
H		

SKÝRINGAR

Grafið skal niður á fast Steypa í sökkli C20
Steypa í plötu C30
Steypa í vegg C35

Frekari skýringar sjá teikningu nr. 200

Teiknistofa PZ ehf
Ráðgjafarverkfræðipjónusta

FRV

Kirkjuvegi 23 900 Vestmannaeyjum Sími 481-2711 Fax-481-3076
Heimasíða <http://www.teiknistofa.is> Netfang pz@teiknistofa.is

Verkefni
BÚHAMAR 11 VESTMANNNAEYJUM
VIÐBYGGING MILLIGANGUR

Verkefni
GRUNNMYND, SNID, BURÐAVIRKI
MILLIGANGUR

Dags.	Hannað	Verk.nr	Mælikvarði
JUNÍ 04	PZ	9934	1:100 1:500
Yfirfarið	Teiknað	Teikn.nr	Breyting
	EA	201	B
Samþykkt			