

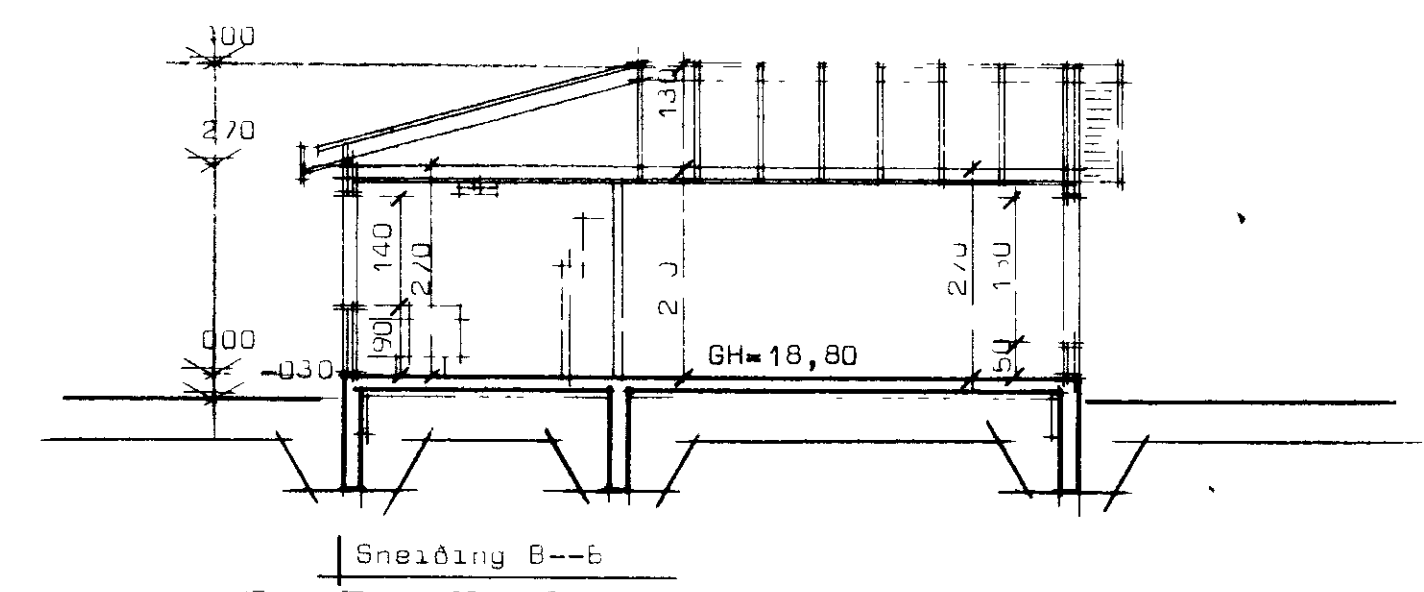
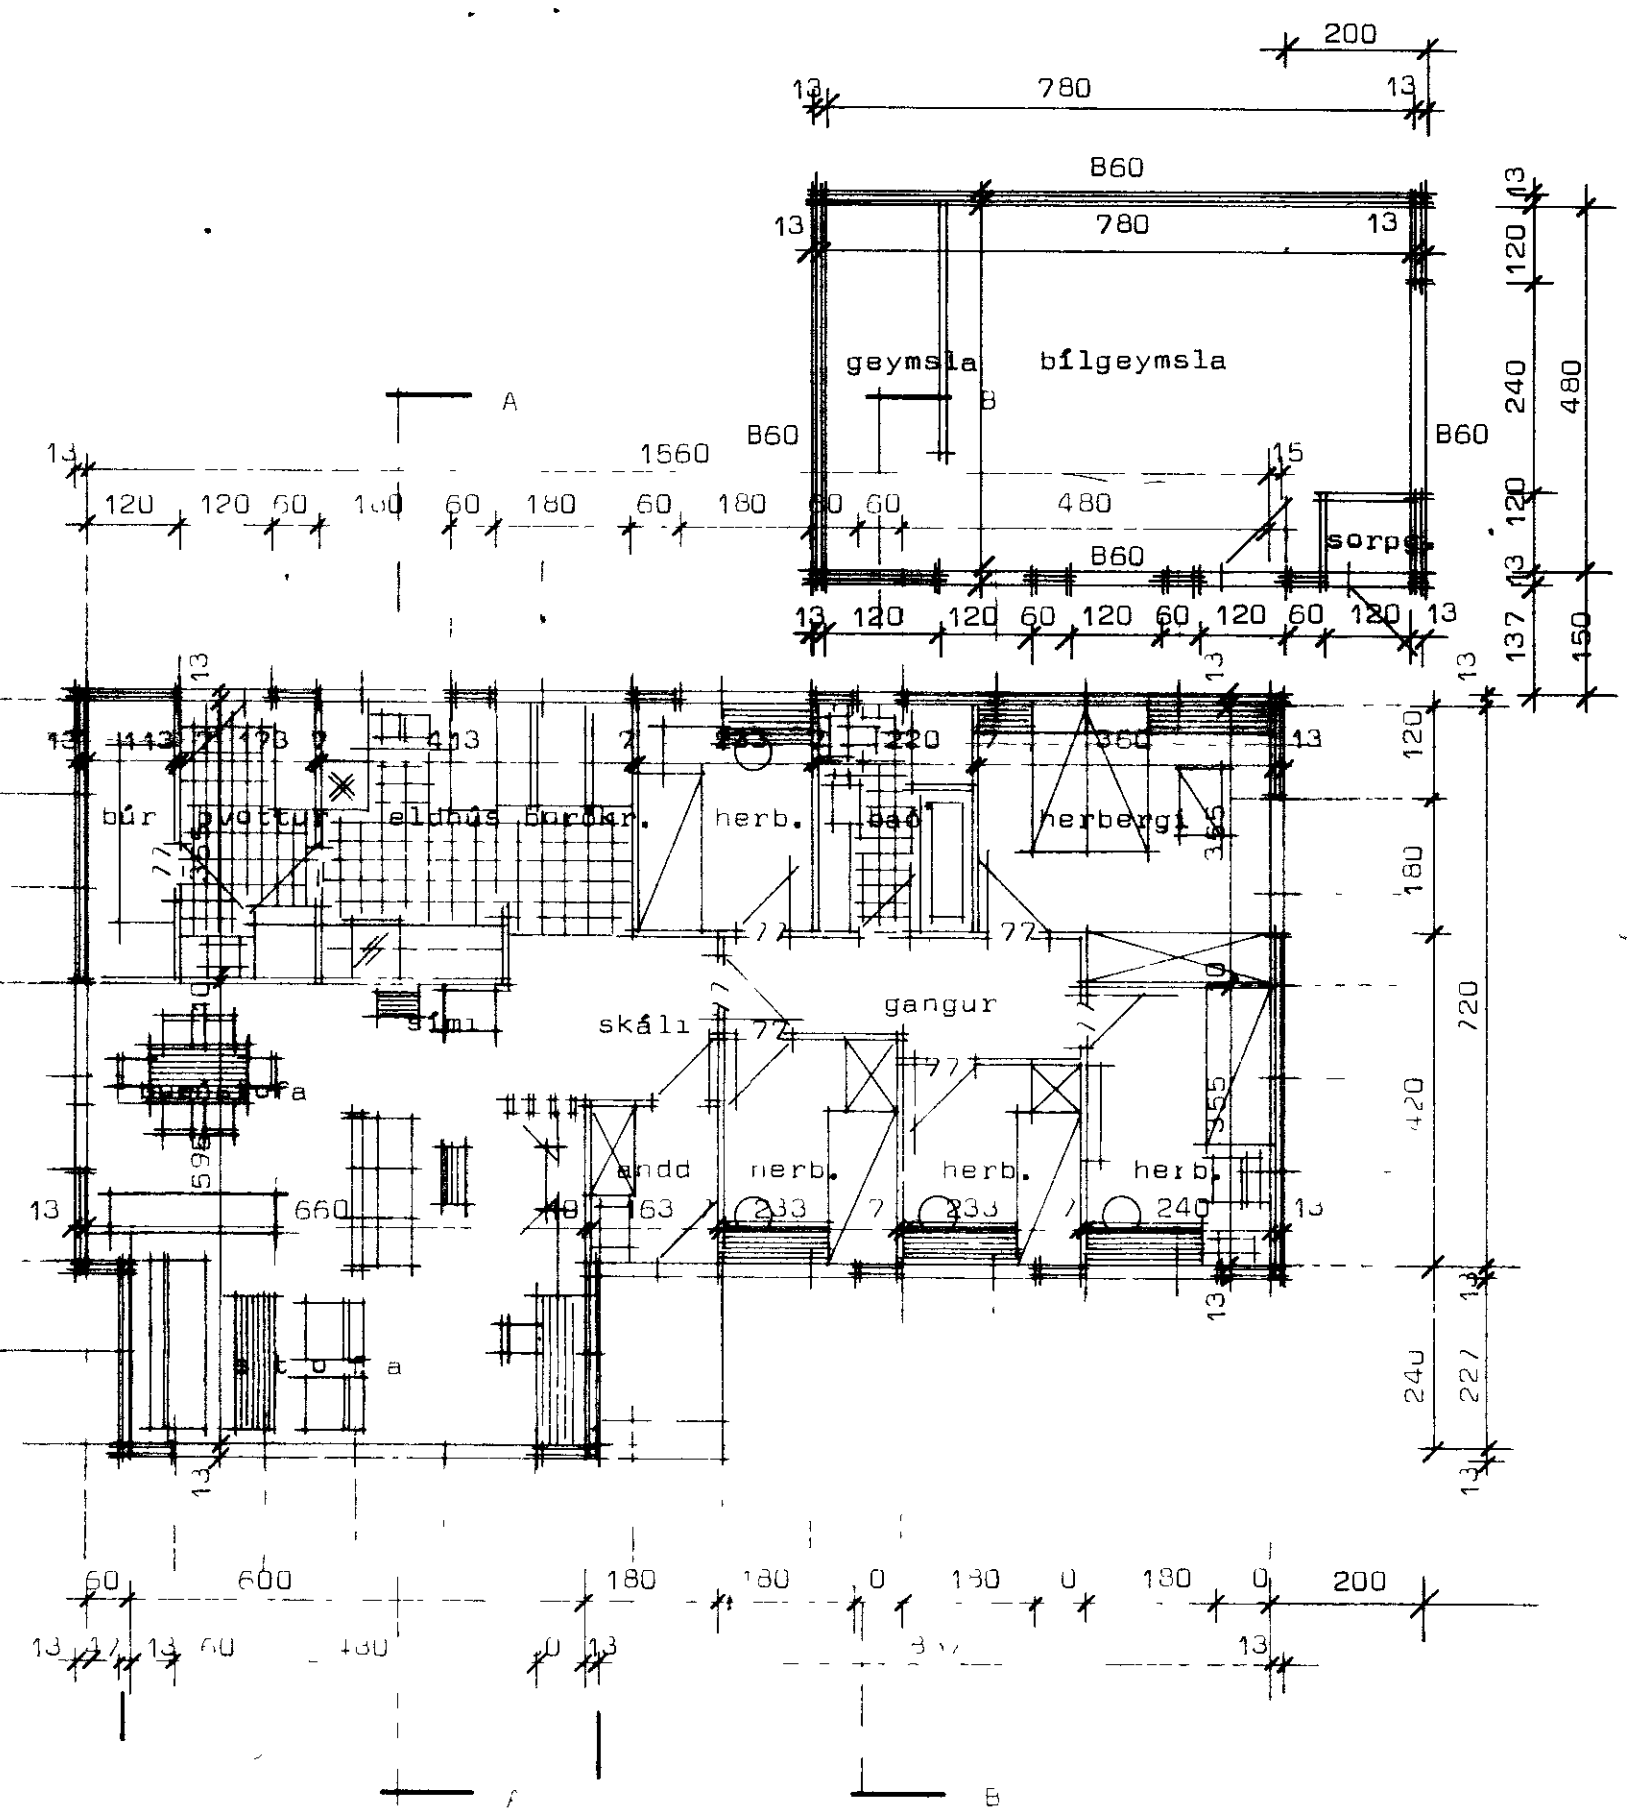
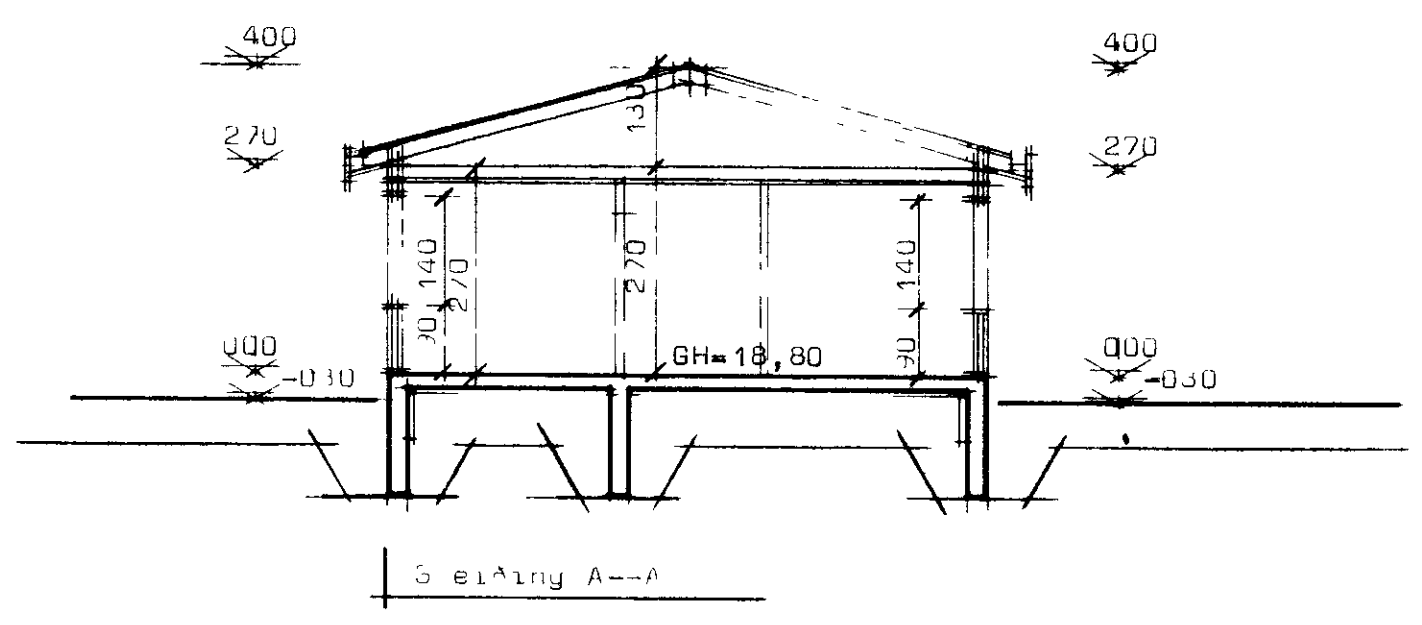


BÚHAMAR 1. VESTMANNAEYJUM

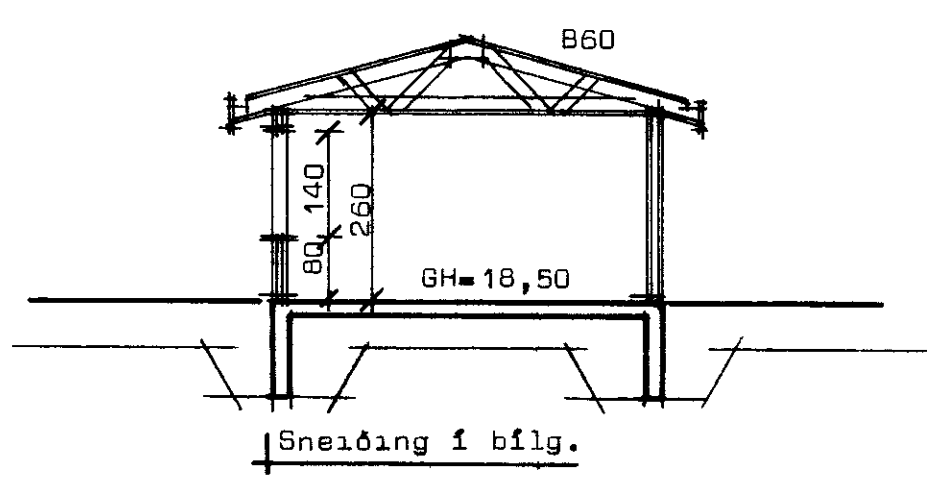

Ath. Veggir og loft bilgeymslu séu a.m.k. B60 samkvæmt reglugerð um brunavarnir.

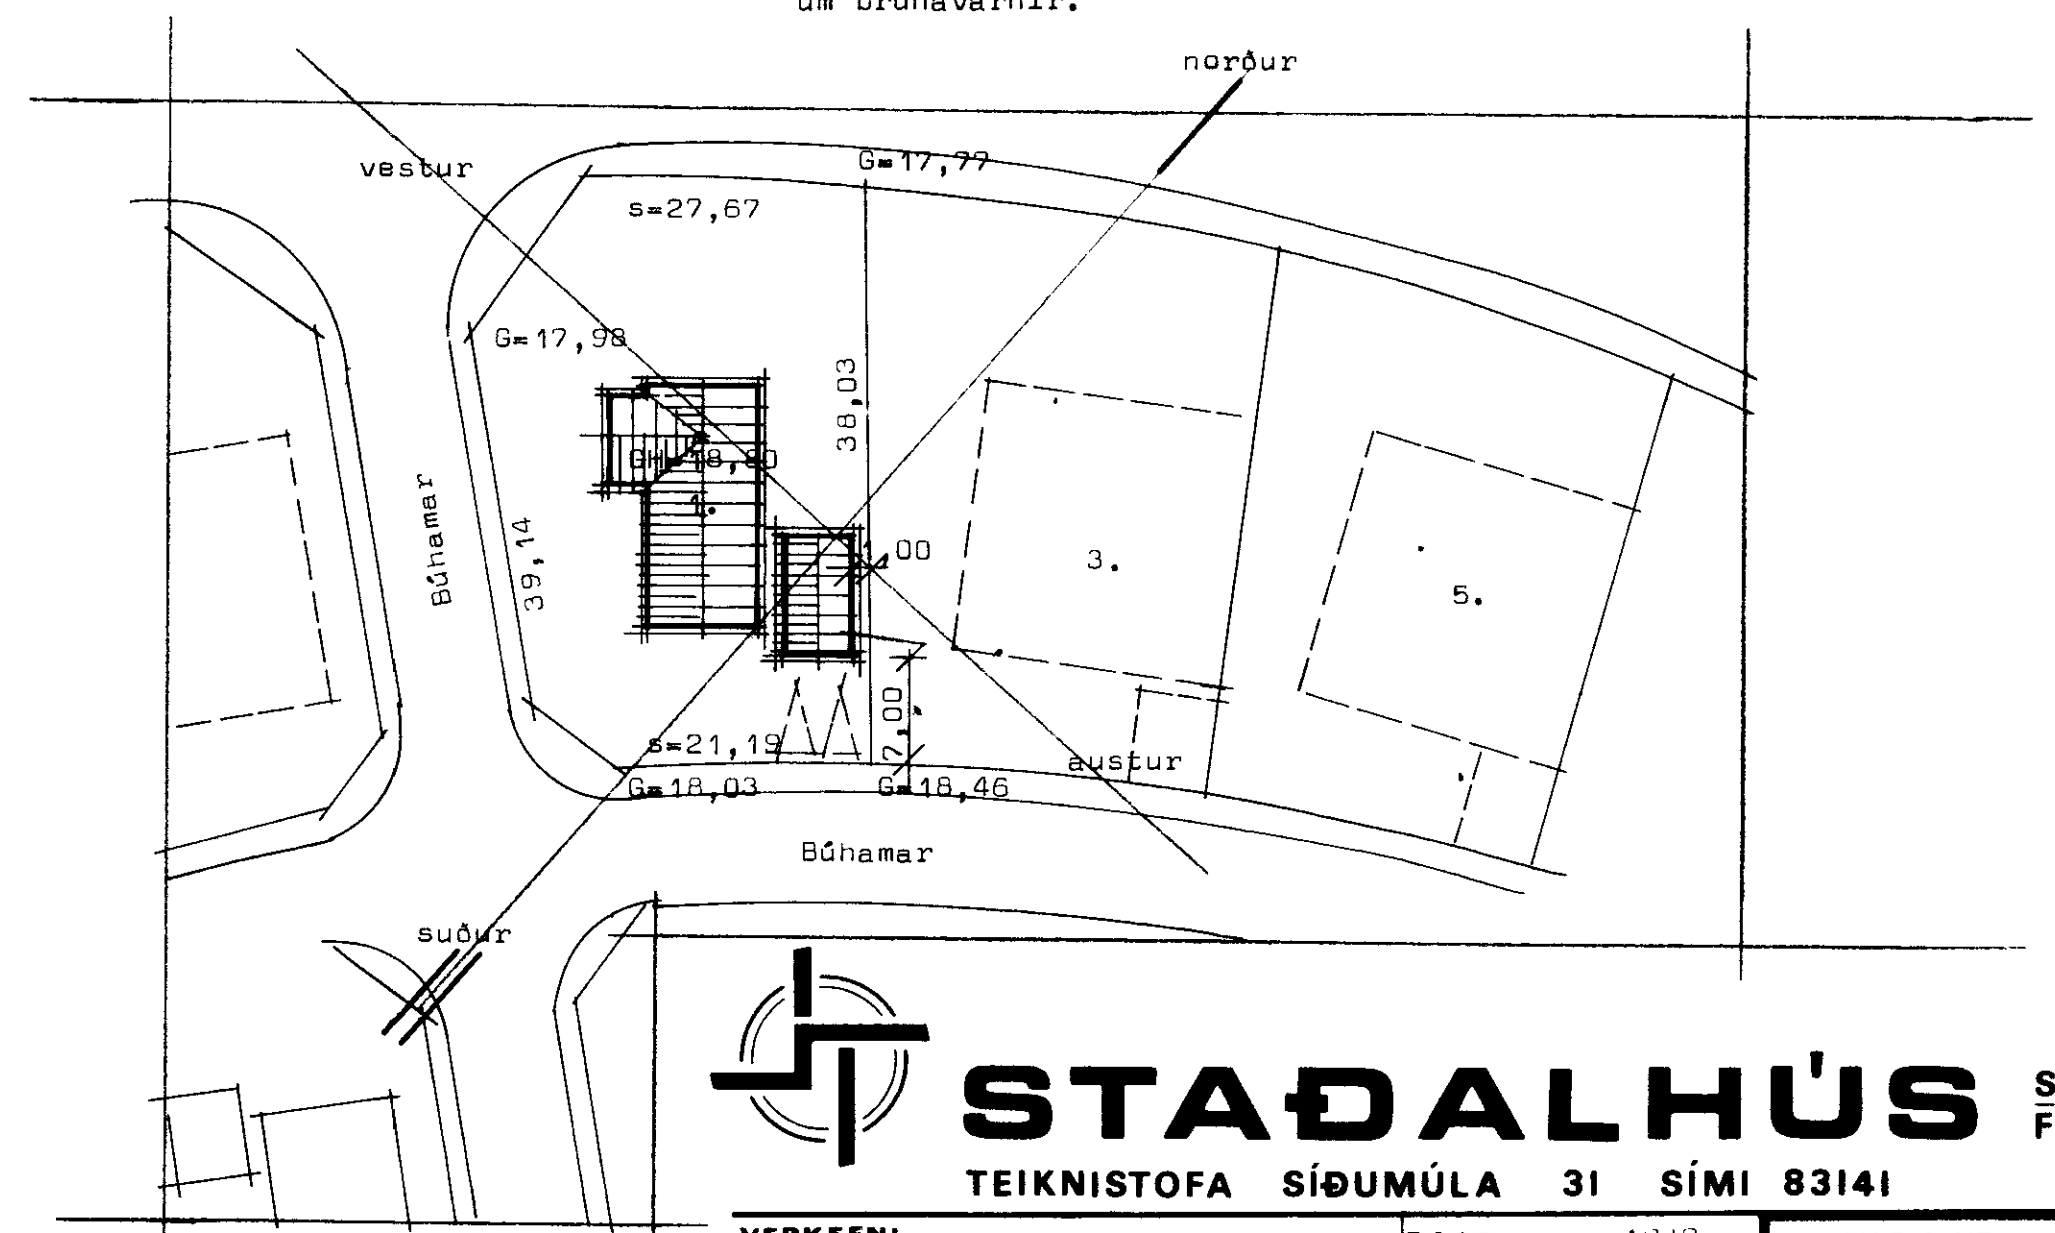

Afstoðumynd Mkv 1 500

STADALHÚS TIS
TEIKNISTOFA SÍÐUMÚLA 31 SÍMI 83141

| | | | |
|-----------------------------------|---------|-------------|---------|
| VERKEFNI | DAGS. | 1979 | VERK NR |
| grunnmynd, sneiðingar og afstoðum | MKV | 1 100 1 500 | S1 T |
| Búhamar 1, Vestmannaeyjum. | BR. | | |
| | BLAD NR | 1.01 | |

Handwritten signatures and notes at the bottom of the page.