

Skýringar




Efni í sperrum sé T200, beint, húspurt og laust við stóra kvisti og sprungur.

Bera skal C-TOX (brúnt) á alla sperruenda og samskeyti í mæni.


Negla skal helming af þeim naglafjöldi sem upp er gefinn, hvorum megin frá.

Bil milli sperra er 100.cm.

+10 TENGING VÐ SOKKUL. SETT Á SAMSK MILLI EINIINGA.

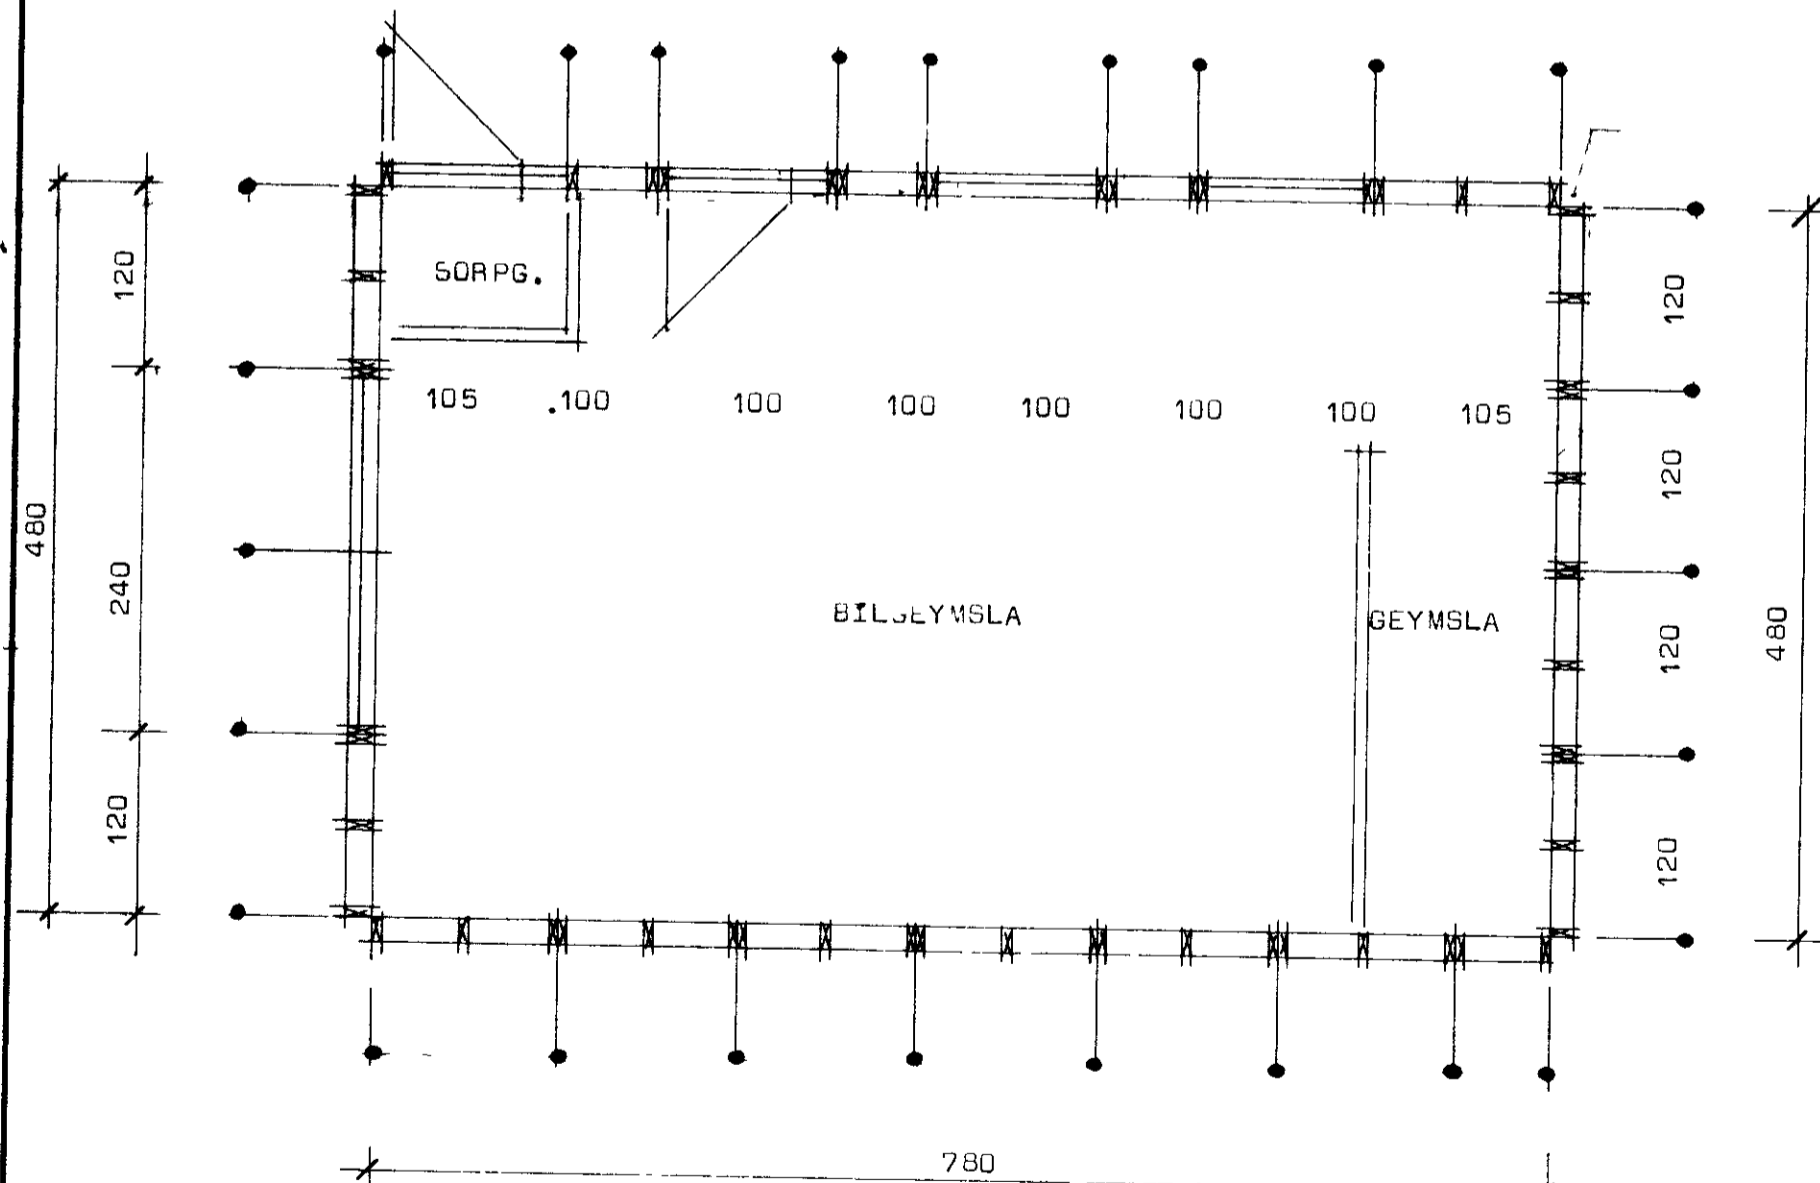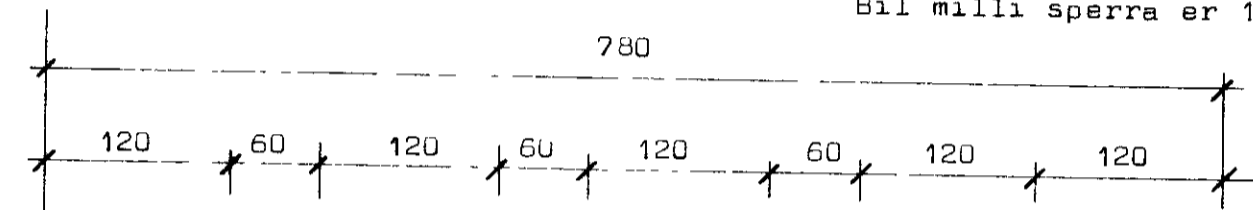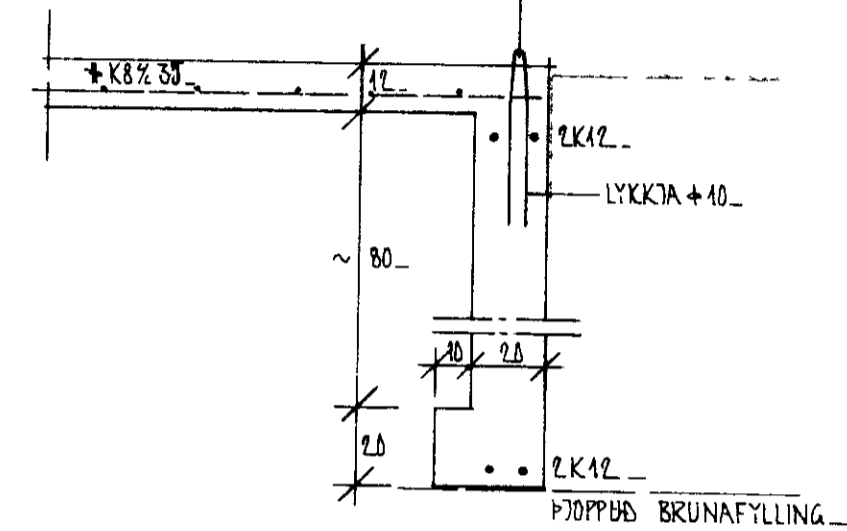

Grunnmynd bilgeymslu

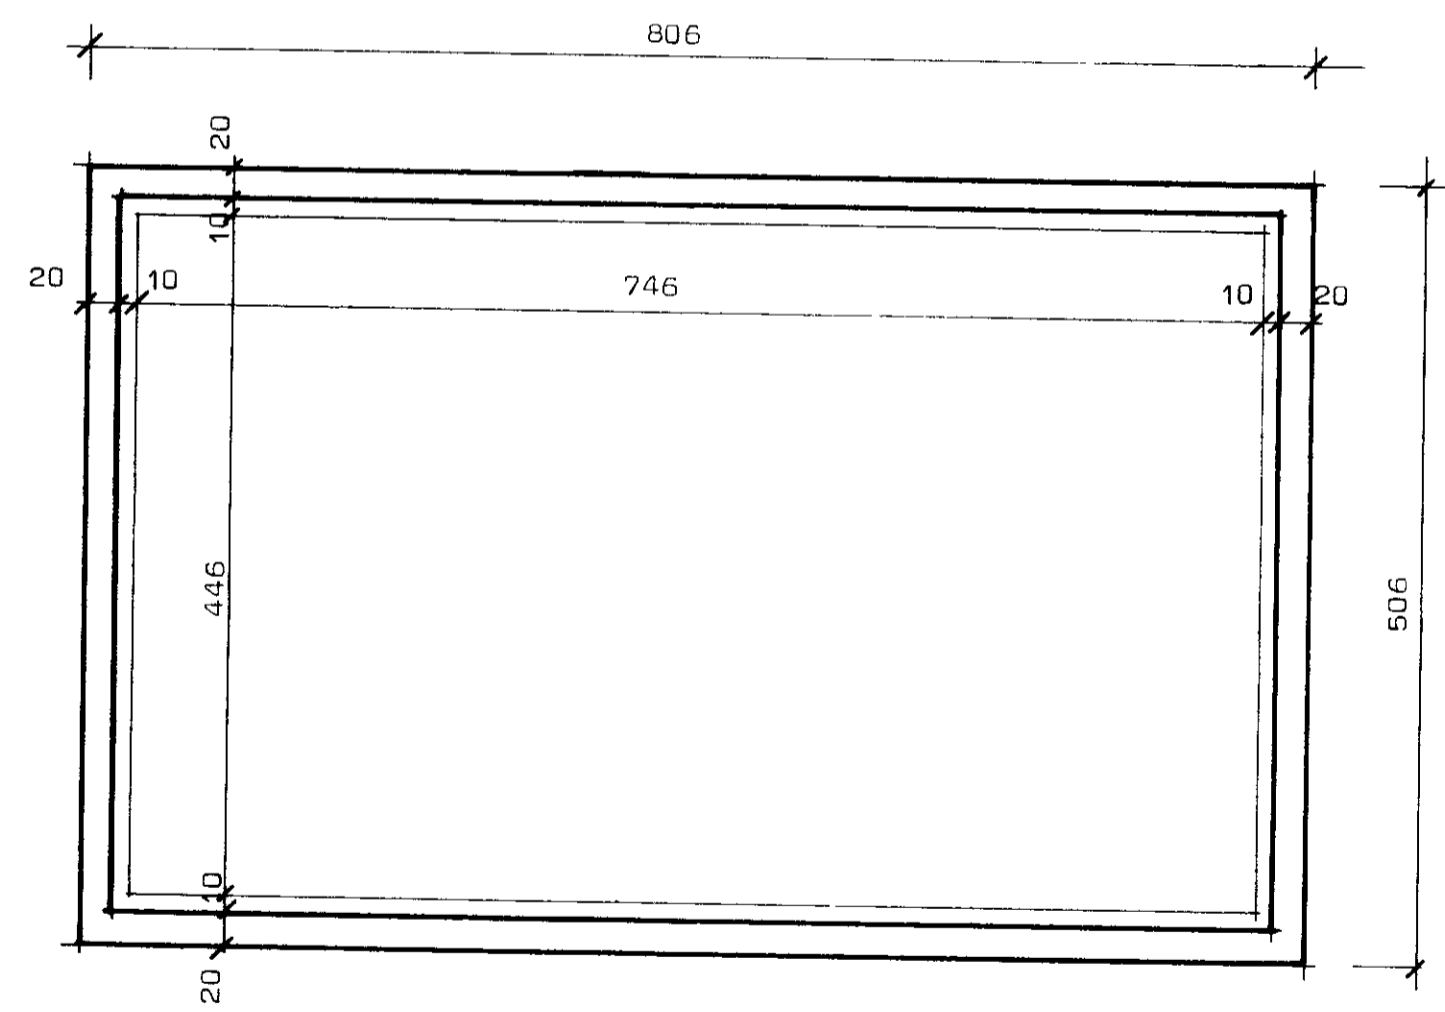

Undirstöður.

VERKEFNI Bilgeymsla	DAGS. 1979	VERK NR
	MKV. 1:50 1.20	
	BR.	
	BLAD NR	