




BÚHAMAR 3 VESTMANNAEYJUM

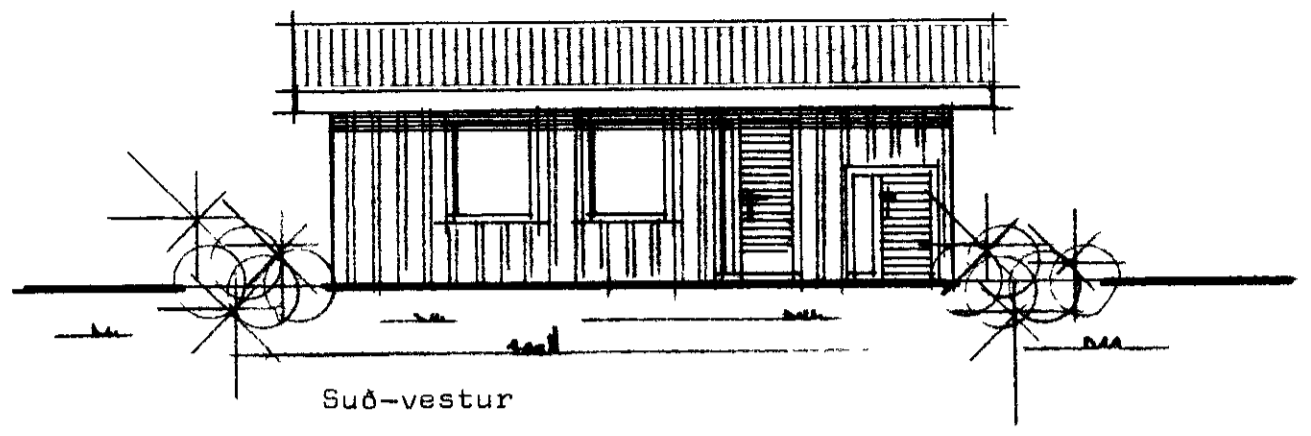


Suð-vestur

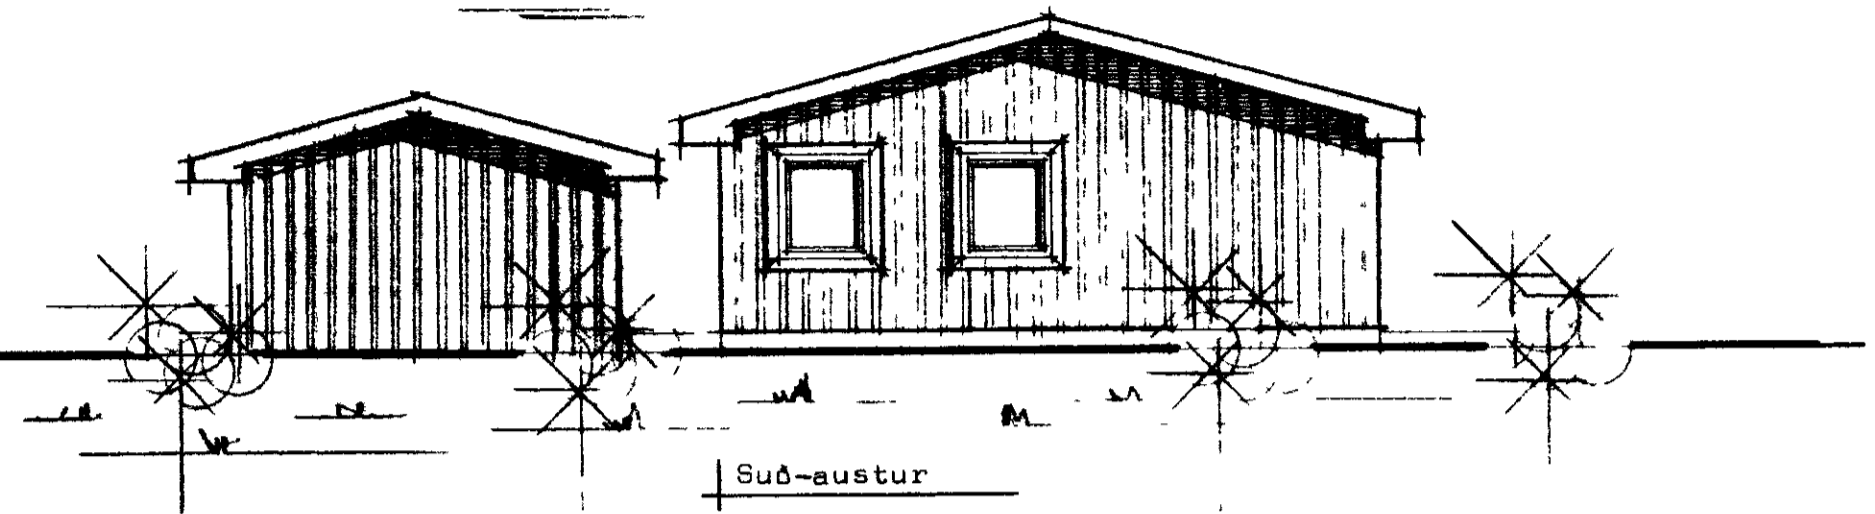


Suð-austur

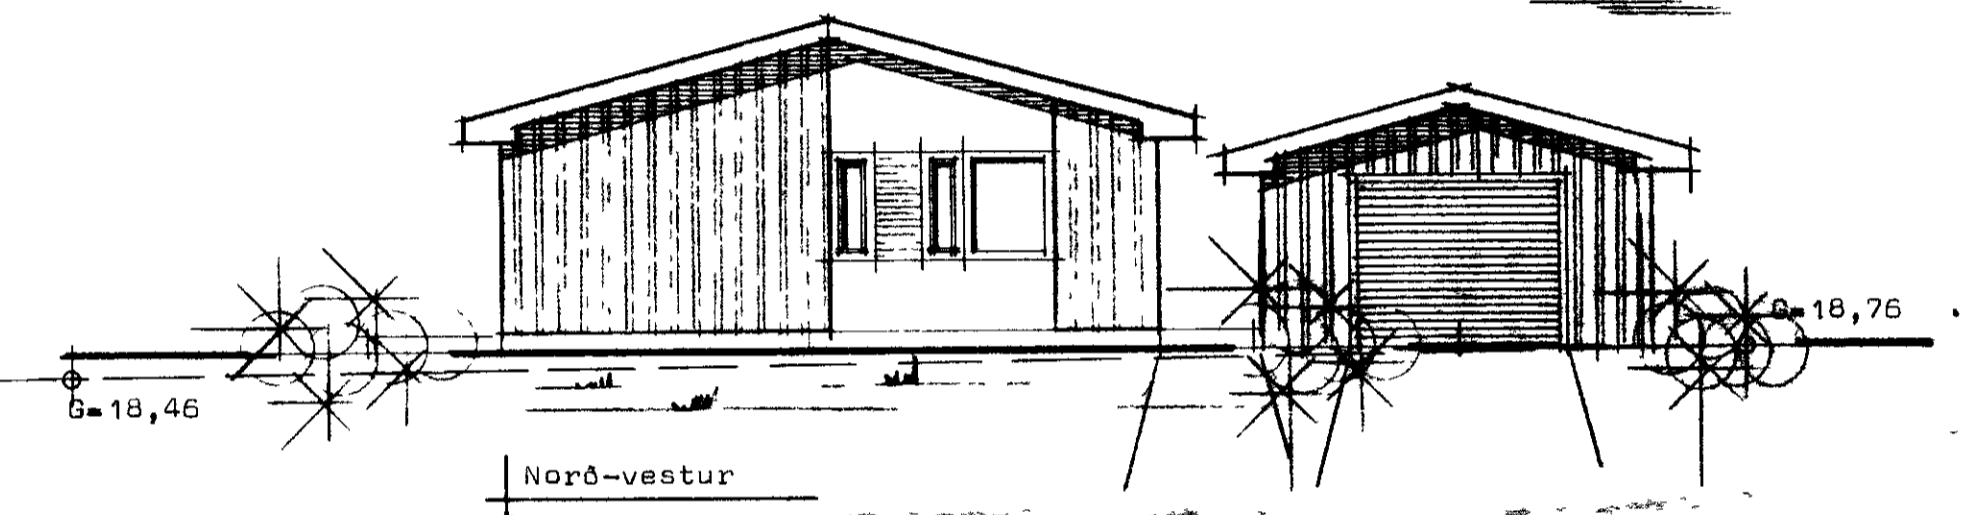


Norð-vestur

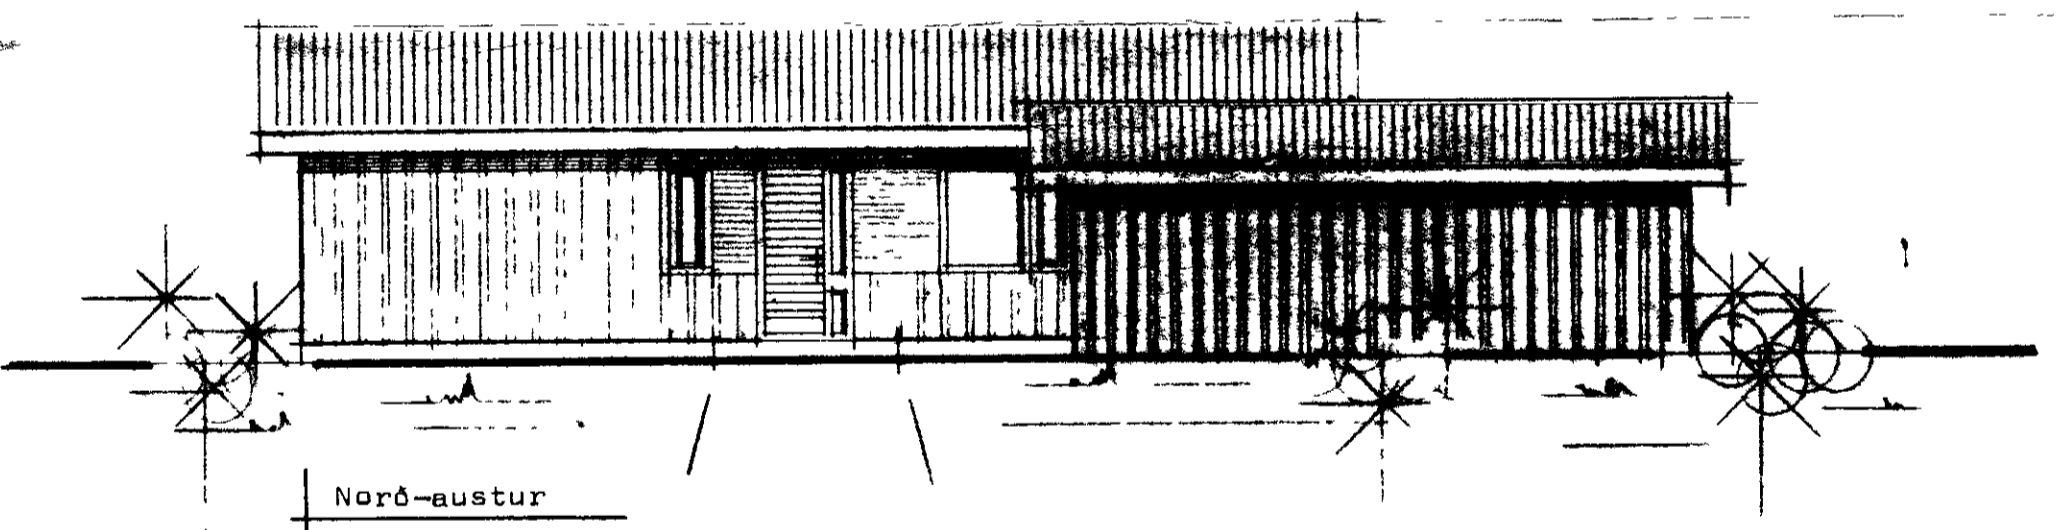

Norð-austur

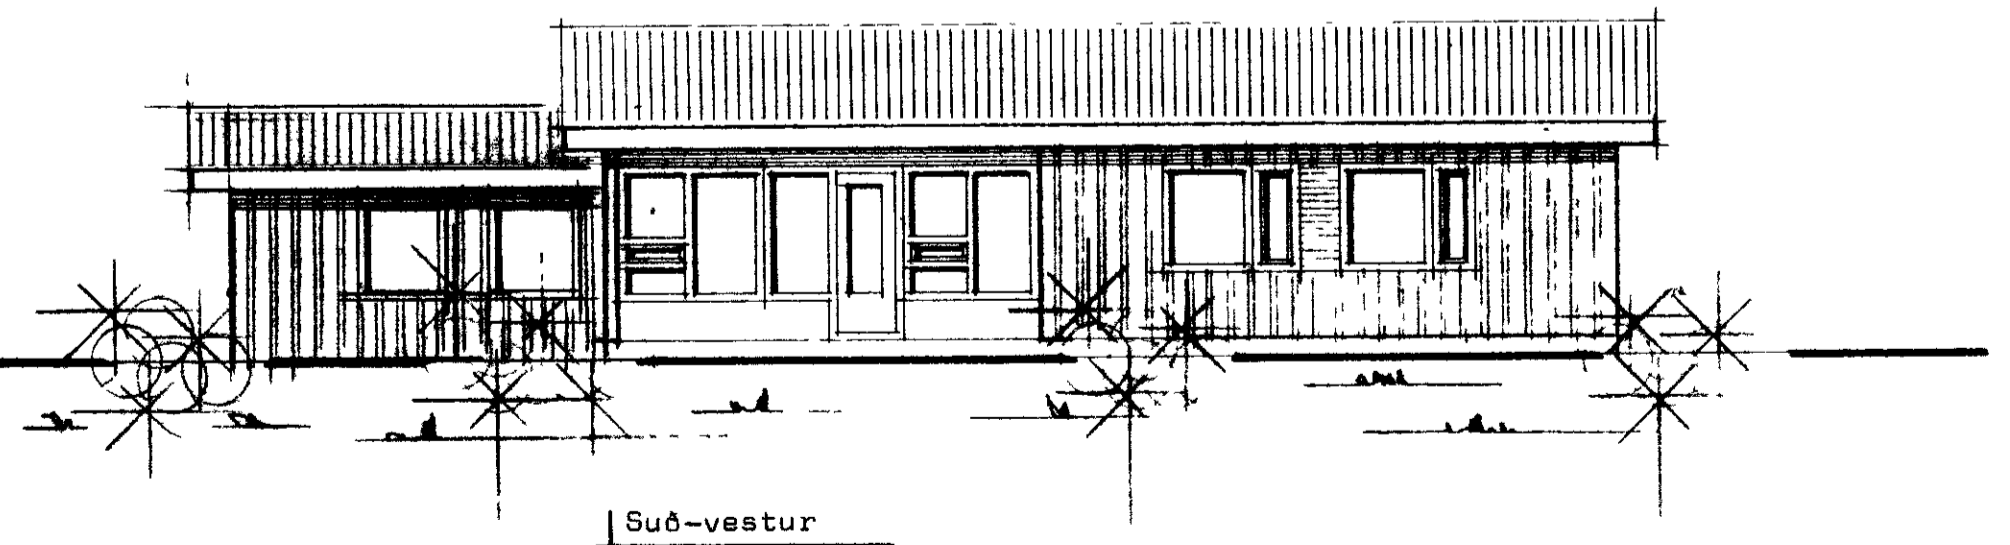

Suð-vestur

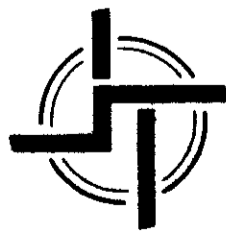

STAÐALHÚS

TEIKNISTOFA SÍÐUMÚLA 31 SÍMI 83141

VERKEFNI	DAGS.	1979	VERK NR
Ótlitsmyndir	MKV.	1:100	S 26 T
Búhamar 3 Vestmannaeyjum.	DR.	1.02	
	BLAÐ NR		

Handwritten signatures and notes at the bottom of the page.