


Ath. Veggir og loft bílgeymslu sé a.m.k. B60 samkvæmt reglugerð um brunavarnir.

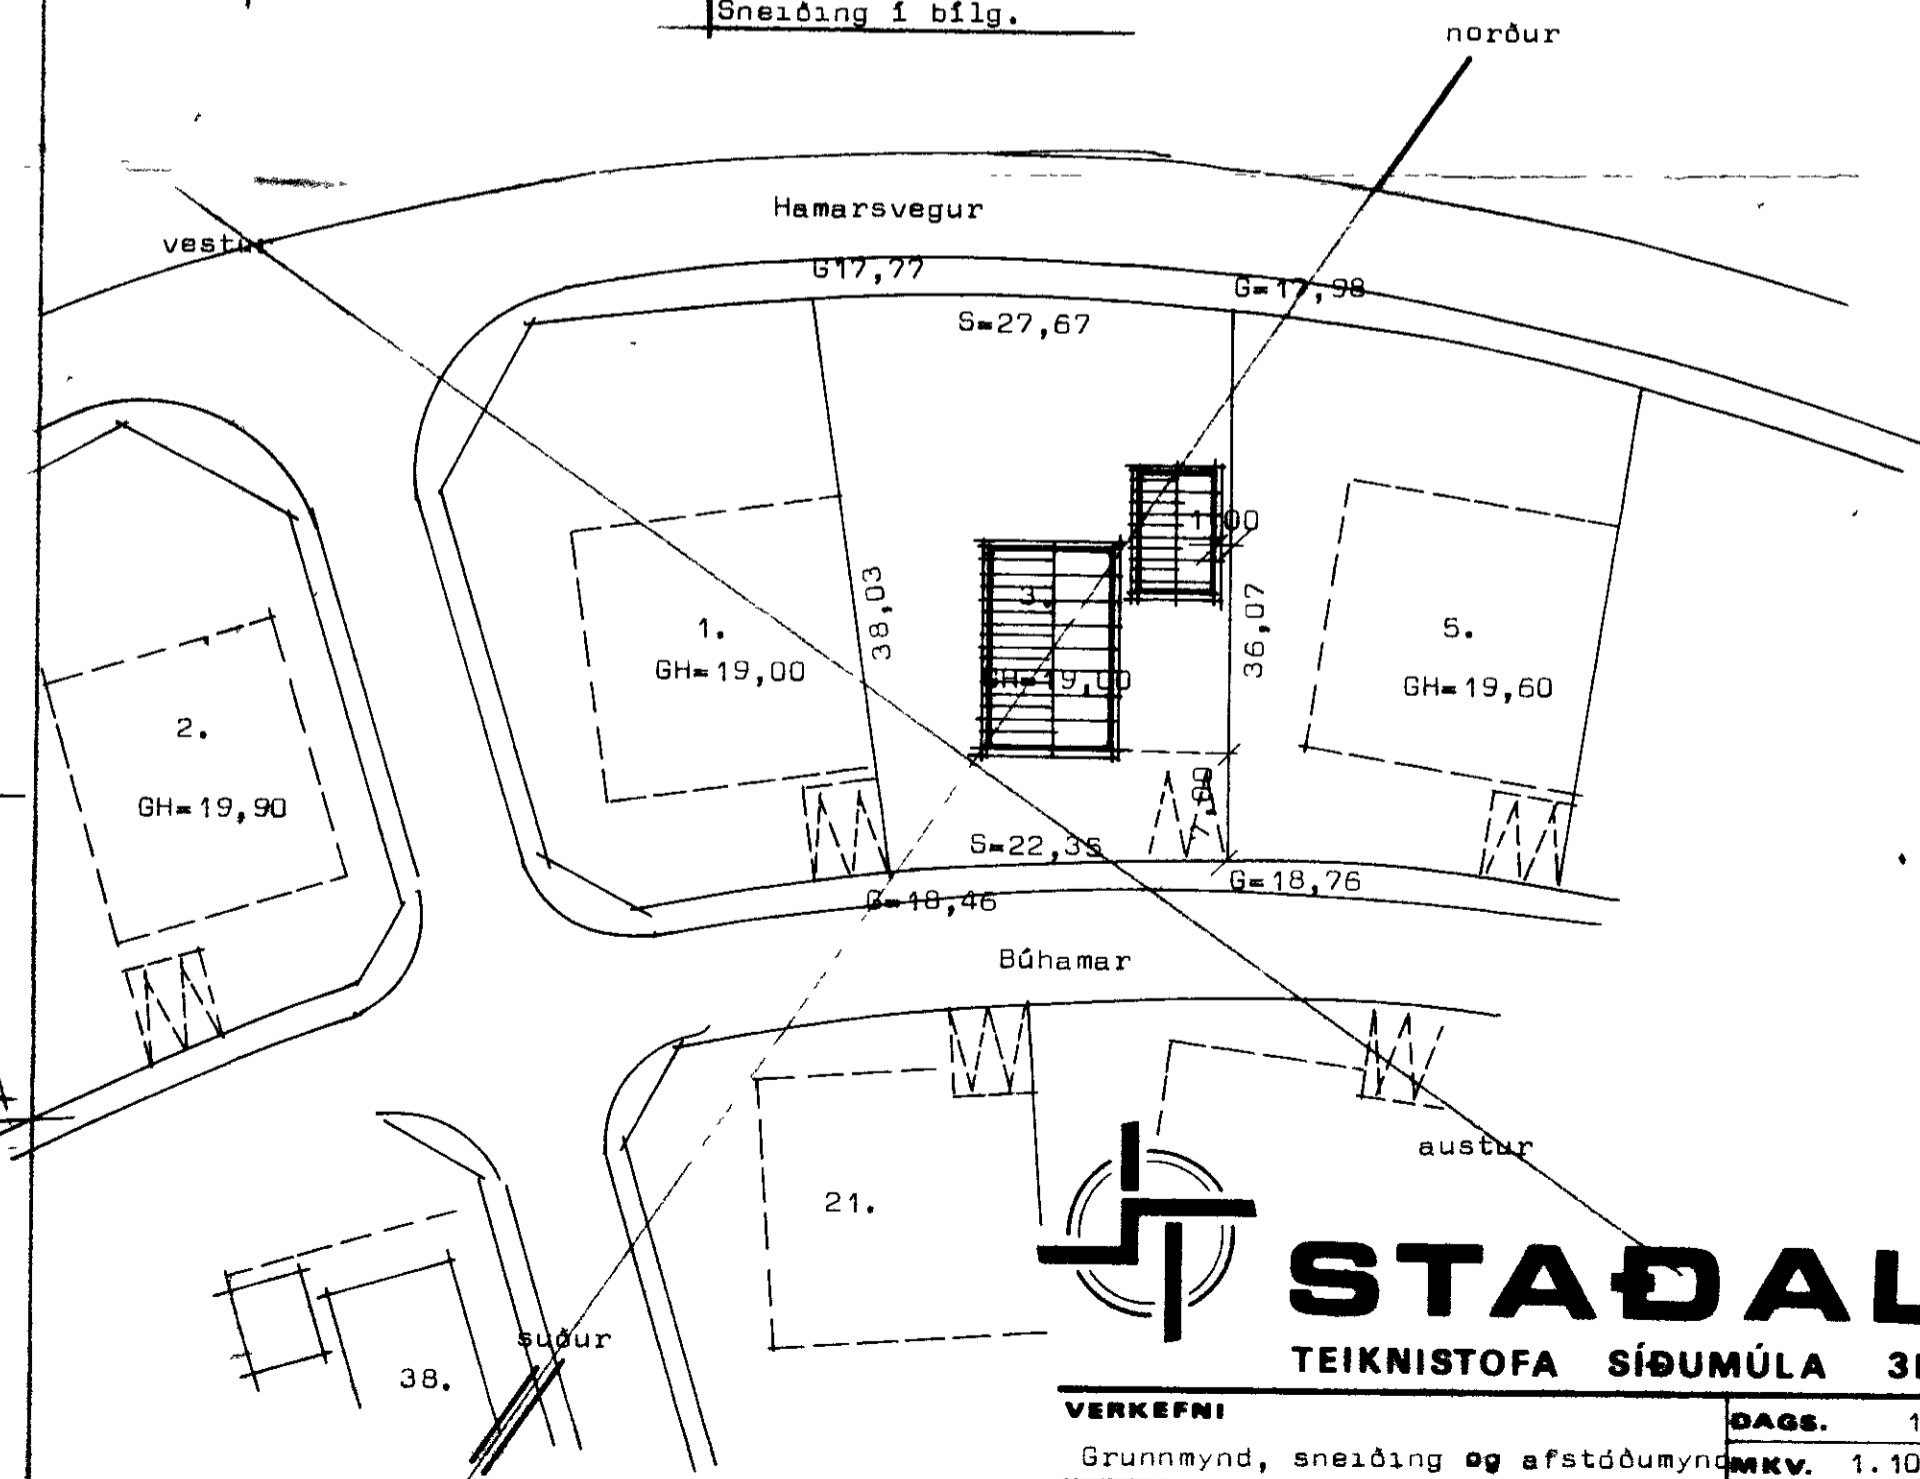

Afstöðumýnd Mkv 1:500

STADALHÚS S F
TEIKNISTOFA SÍÐUMÚLA 31 SÍMI 83141

VERKEFNI	DAGS.	1979	VERK NR
Grunnmynd, sneiðing og afstöðumýnd	MKV.	1.100 1.500	S 26 T
Búhamar 3, Vestmannaeyjum.	BR.		
	BLAÐ NR	1.01	