



Grunnmynd.

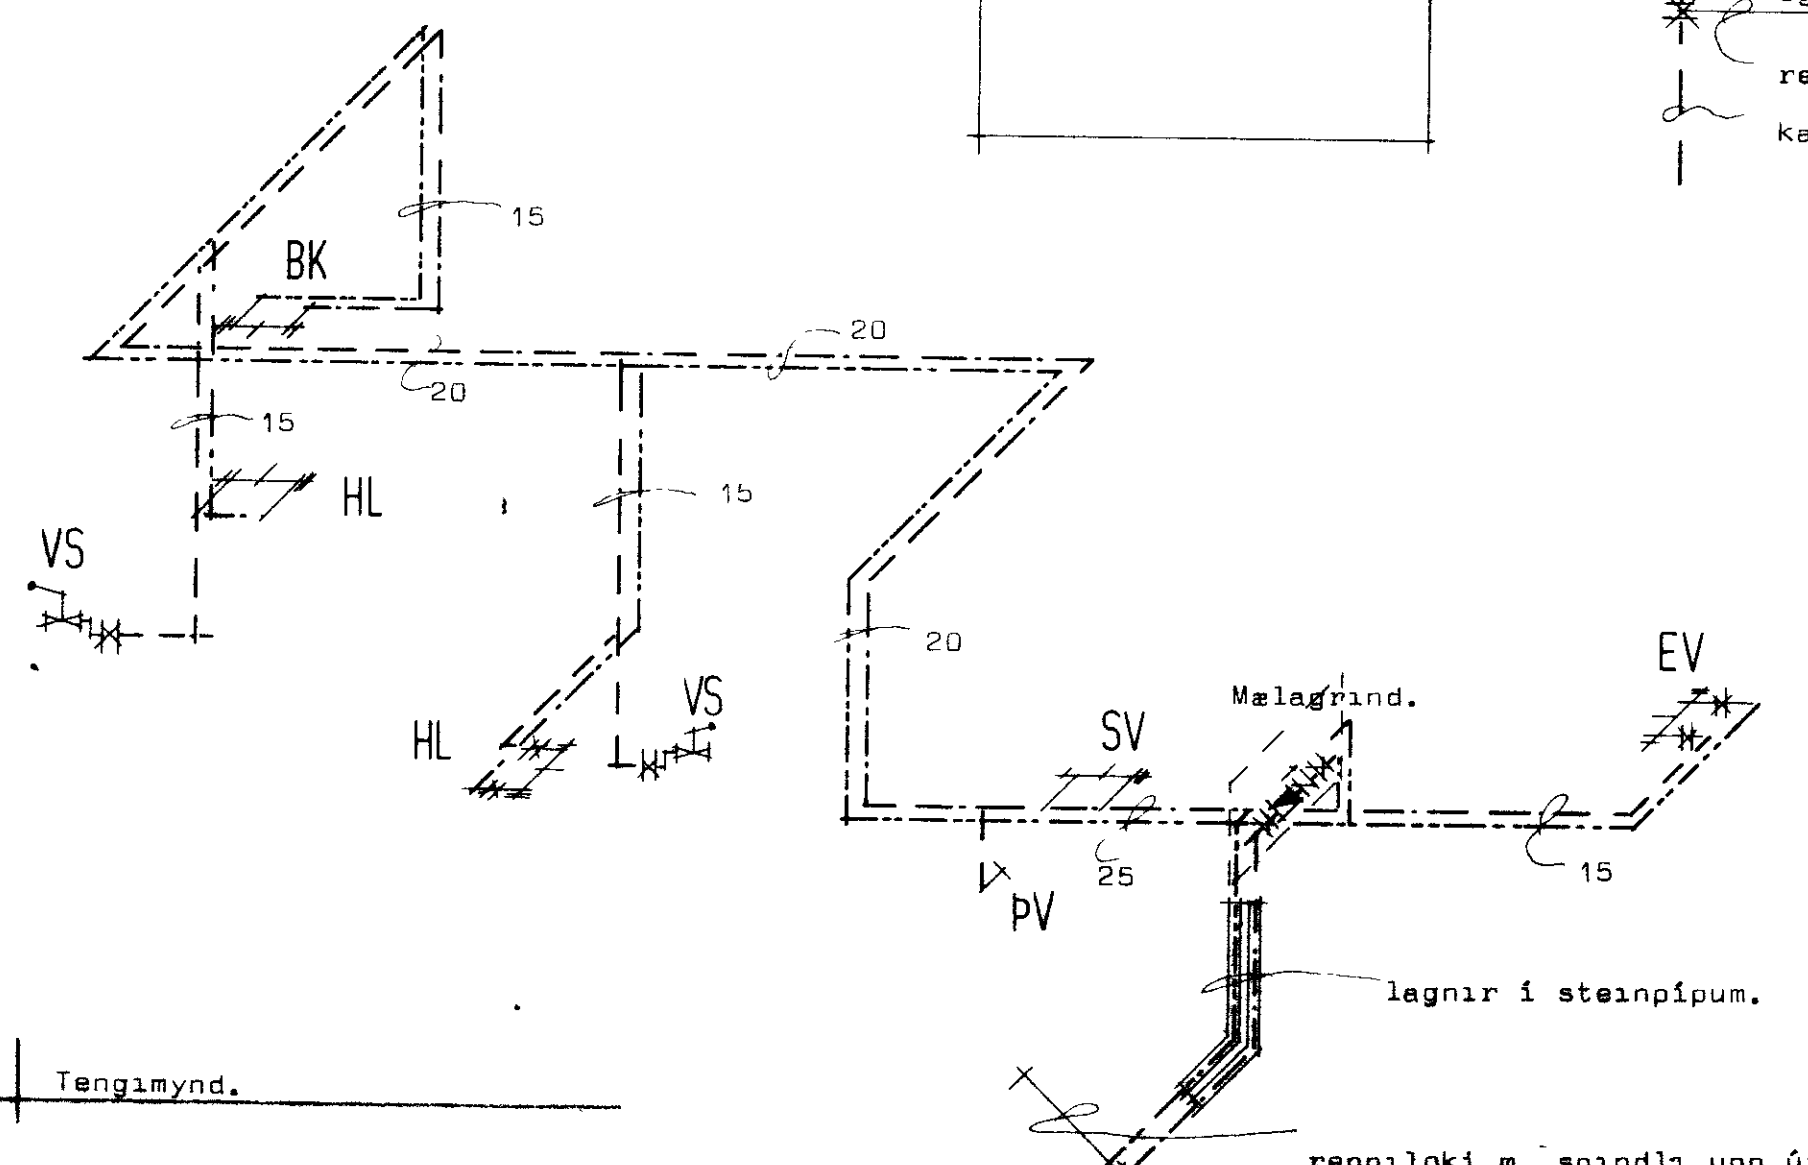

Tengimynd.

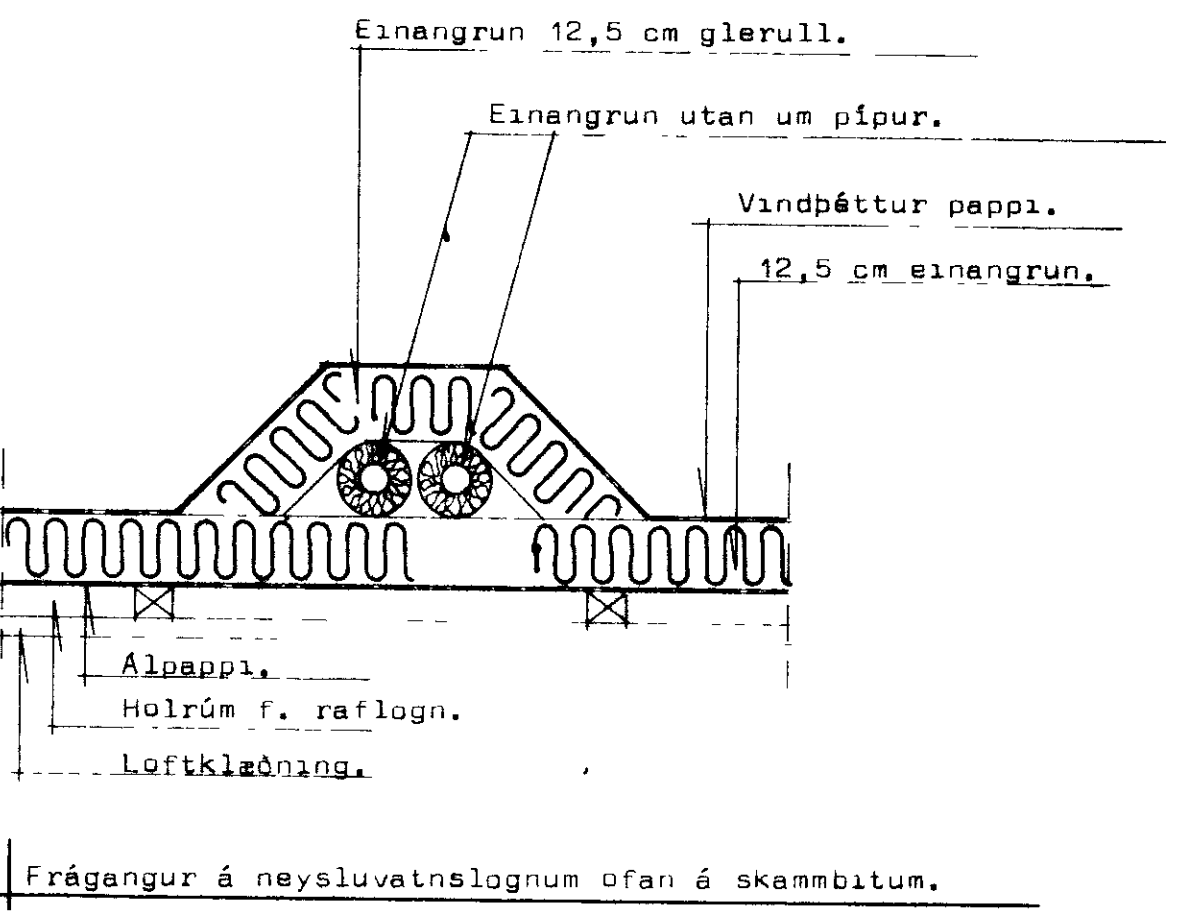

logn í steinpípum.
 renniloki m. spindil upp úr jarð.
 kalt vatn.

Skýringar sjá blað nr 3.01

STADALHÚS S F
 TEIKNISTOFA SUDURLANDBRAUT 20 Sími 83141

VERKEFNI	DAGS.	1977	VERK NR
Neysluvatnslagnir	MKV.	1:50	S26
	BR.		
	BLAD NR		