1401

BUHAMAR 3 VESTMANNAEYJUM

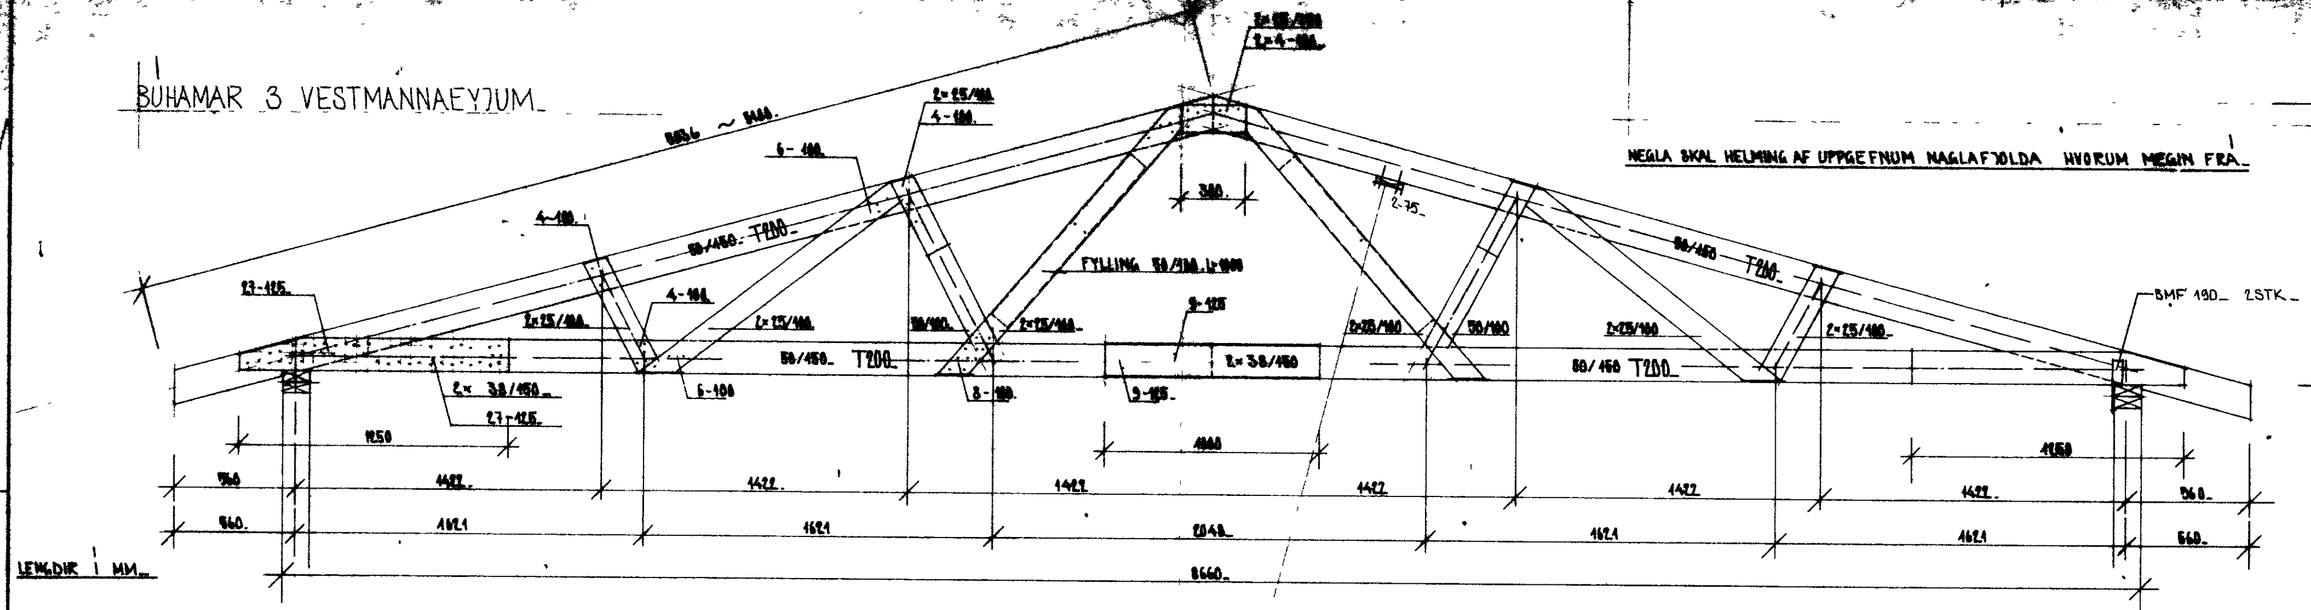

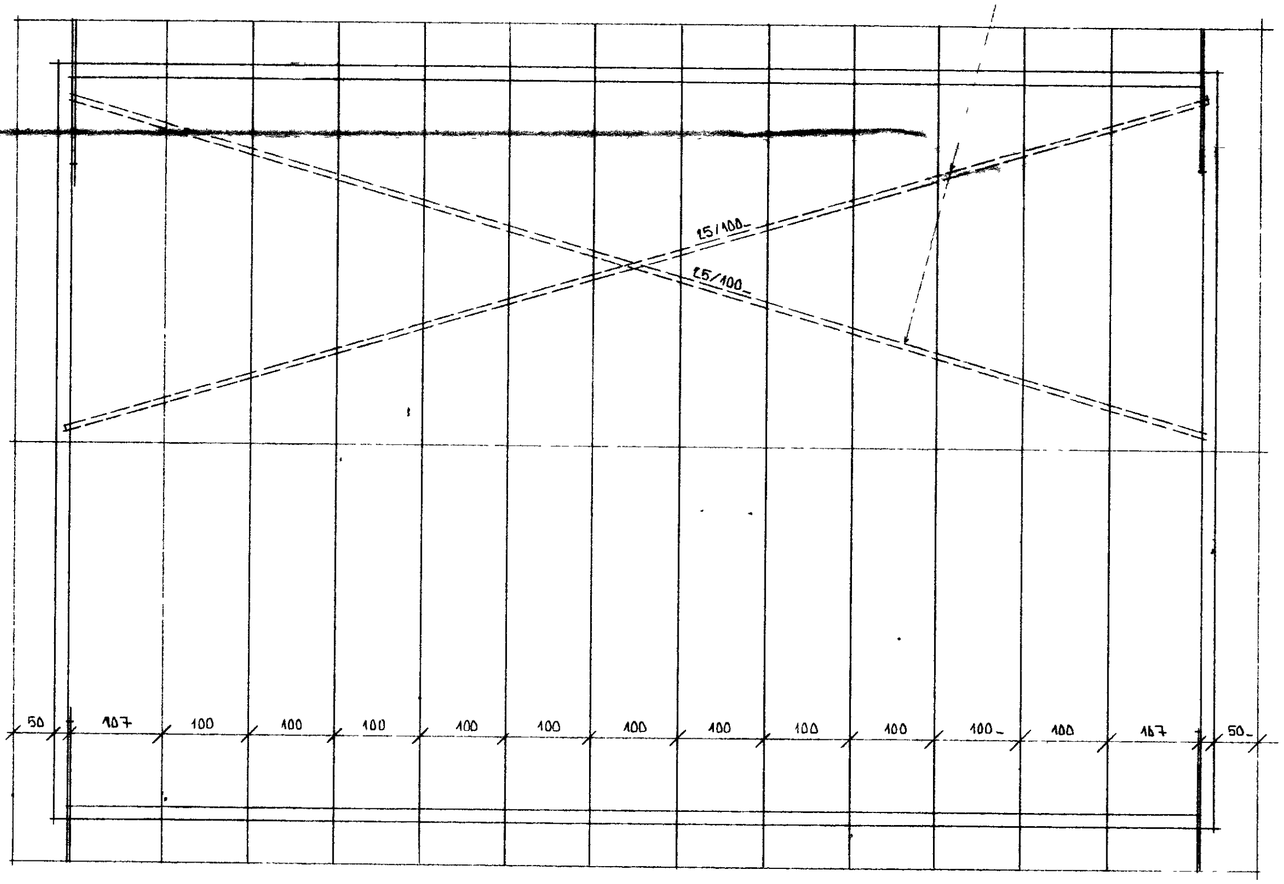

GRUNNMYND 1:50

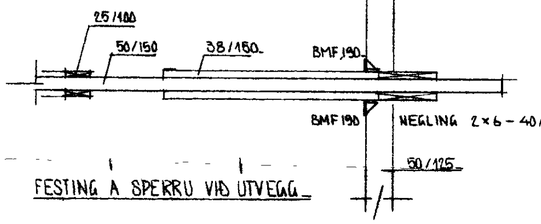

FESTING Á SPERRU VIÐ ÚTVEGG

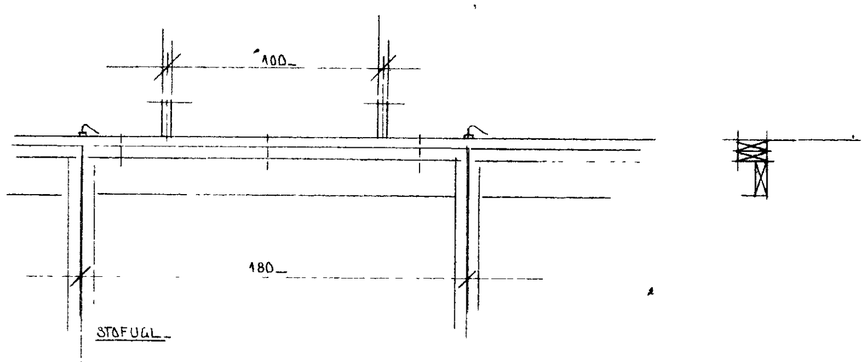

STÖÐUGL

STAÐALHÚS S/F

TEIKNISTOFA SÍÐUMÚLA 31 SÍMI 83141

VERKEFNI	DAGS. 1976	VERK NR
ÞAKVIÐIR	MKV. 1:50 1:20	
BUHAMAR 3 VESTM	BR.	ST-26
	BLAÐ NR 2 02	

Sigurður Guðmundsson Sigurður P Kristjánsson