
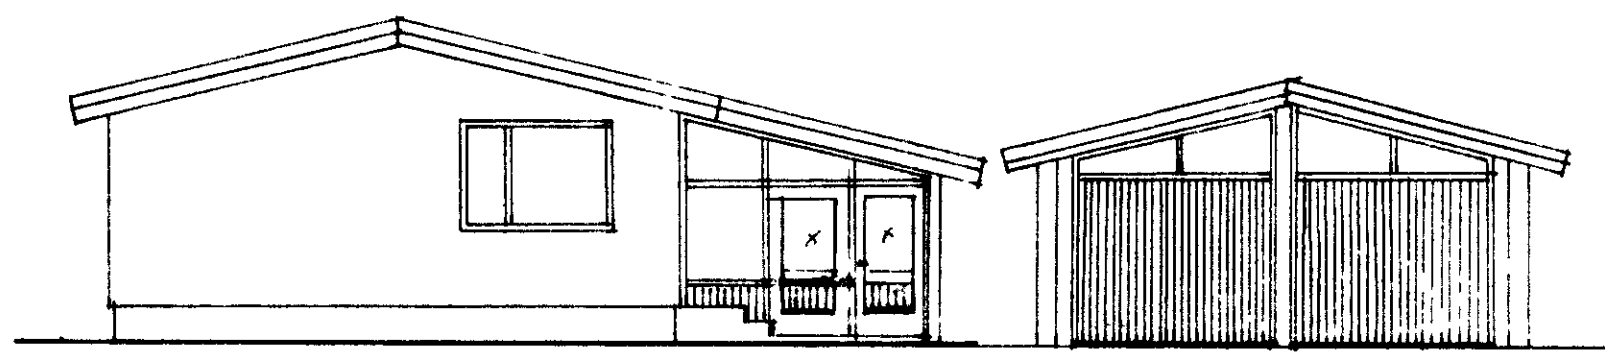




SAMPYKKT I BYGGINGANEFND
 01-03-90
 BYGGINGAFULLTRUINN I VESTMANNAEYJUM
 Jón Þórhelms

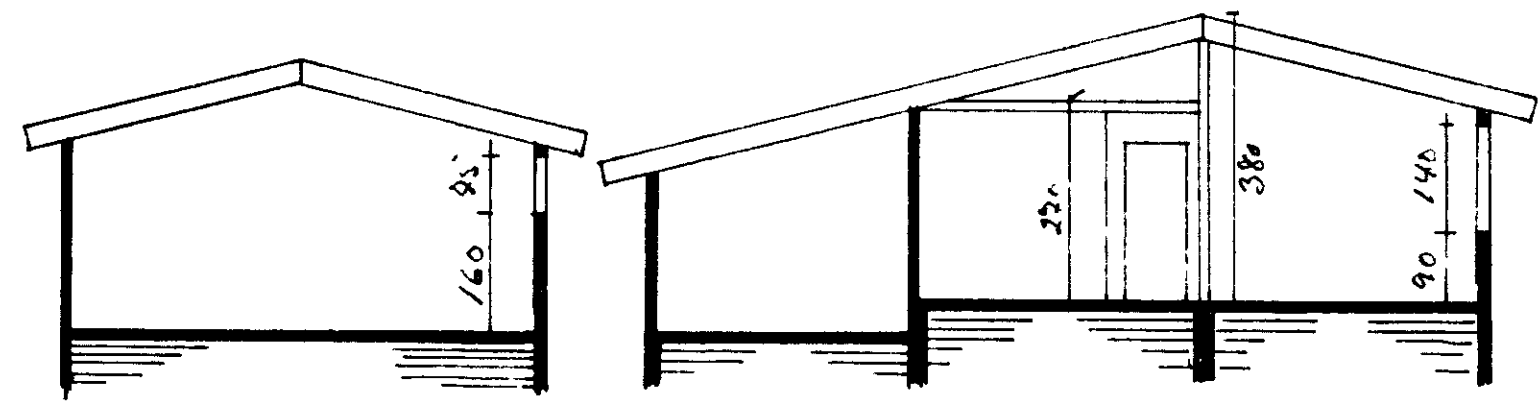


Austur

Vestur

20 345 20 345 20 380 20

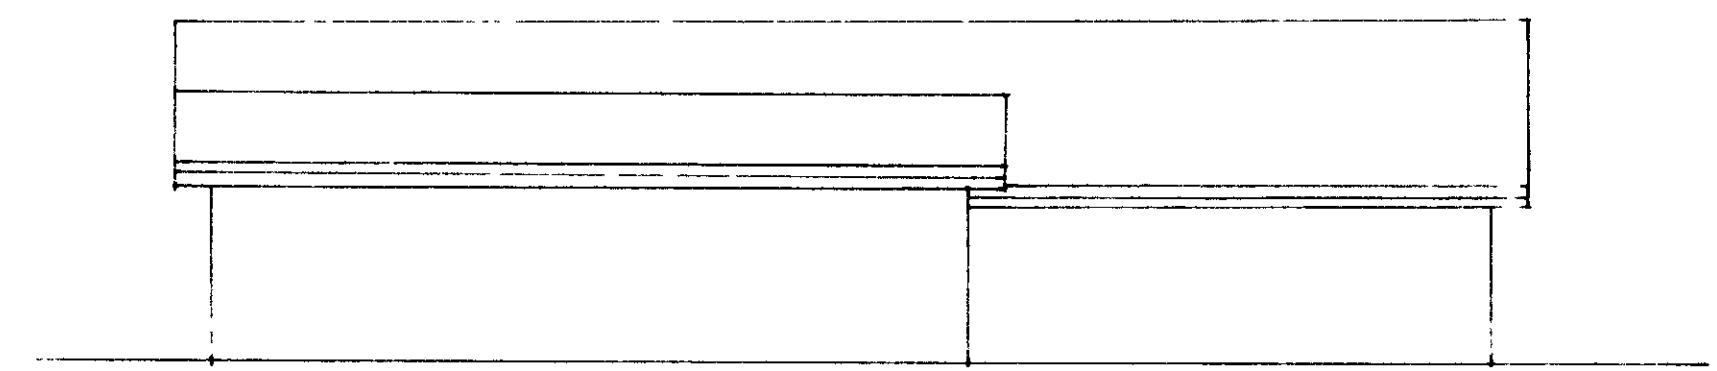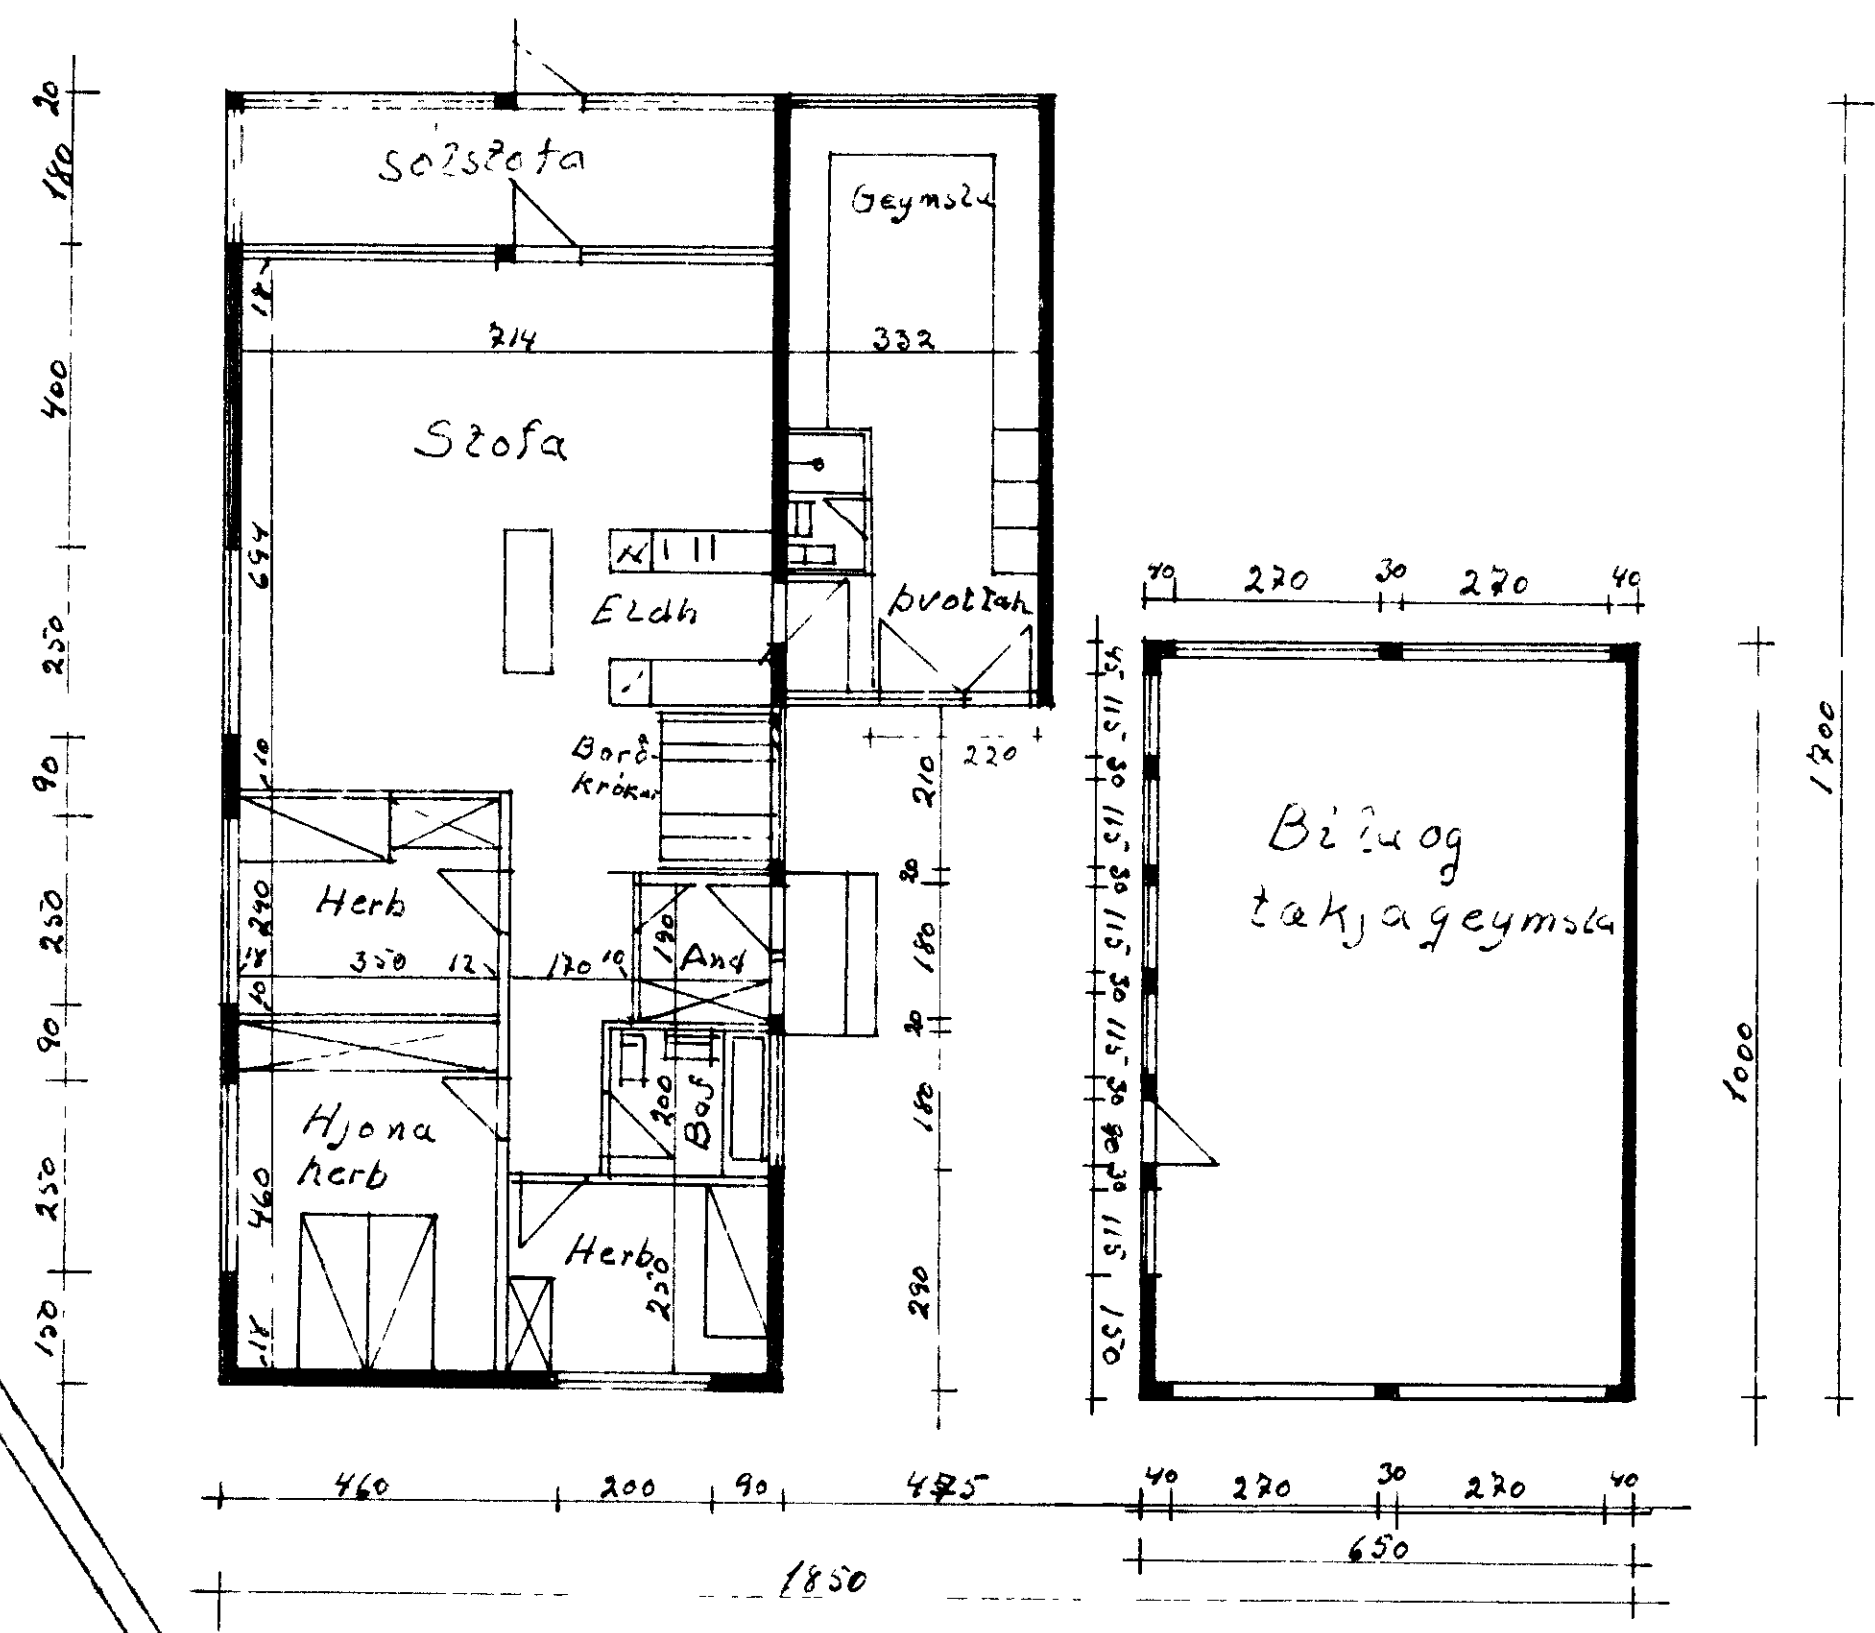

Norður

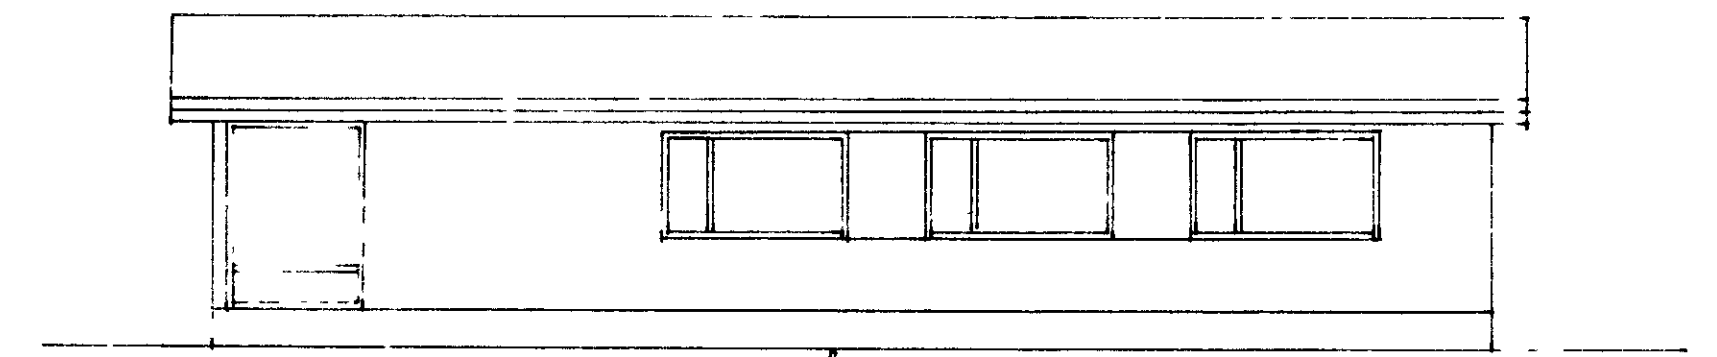

Suður

Mál	Bíhamar 4.
Titill	IBÍLDARHÚS.
Önefnd mál 2 em	Útlit, grunnmynd og sneðing
Teikn	Fratar mál huss bruttó
Mál	140,5 m ² bílgermsla 65 m ²
1984	Agúst Hruggvóðsson