SAMPÞYKKT I BYGGINGANEFND
9-11-1976
BYGGINGAFULLTRUINN I VESTMANNAEYJUM
Sallyn Helgomm

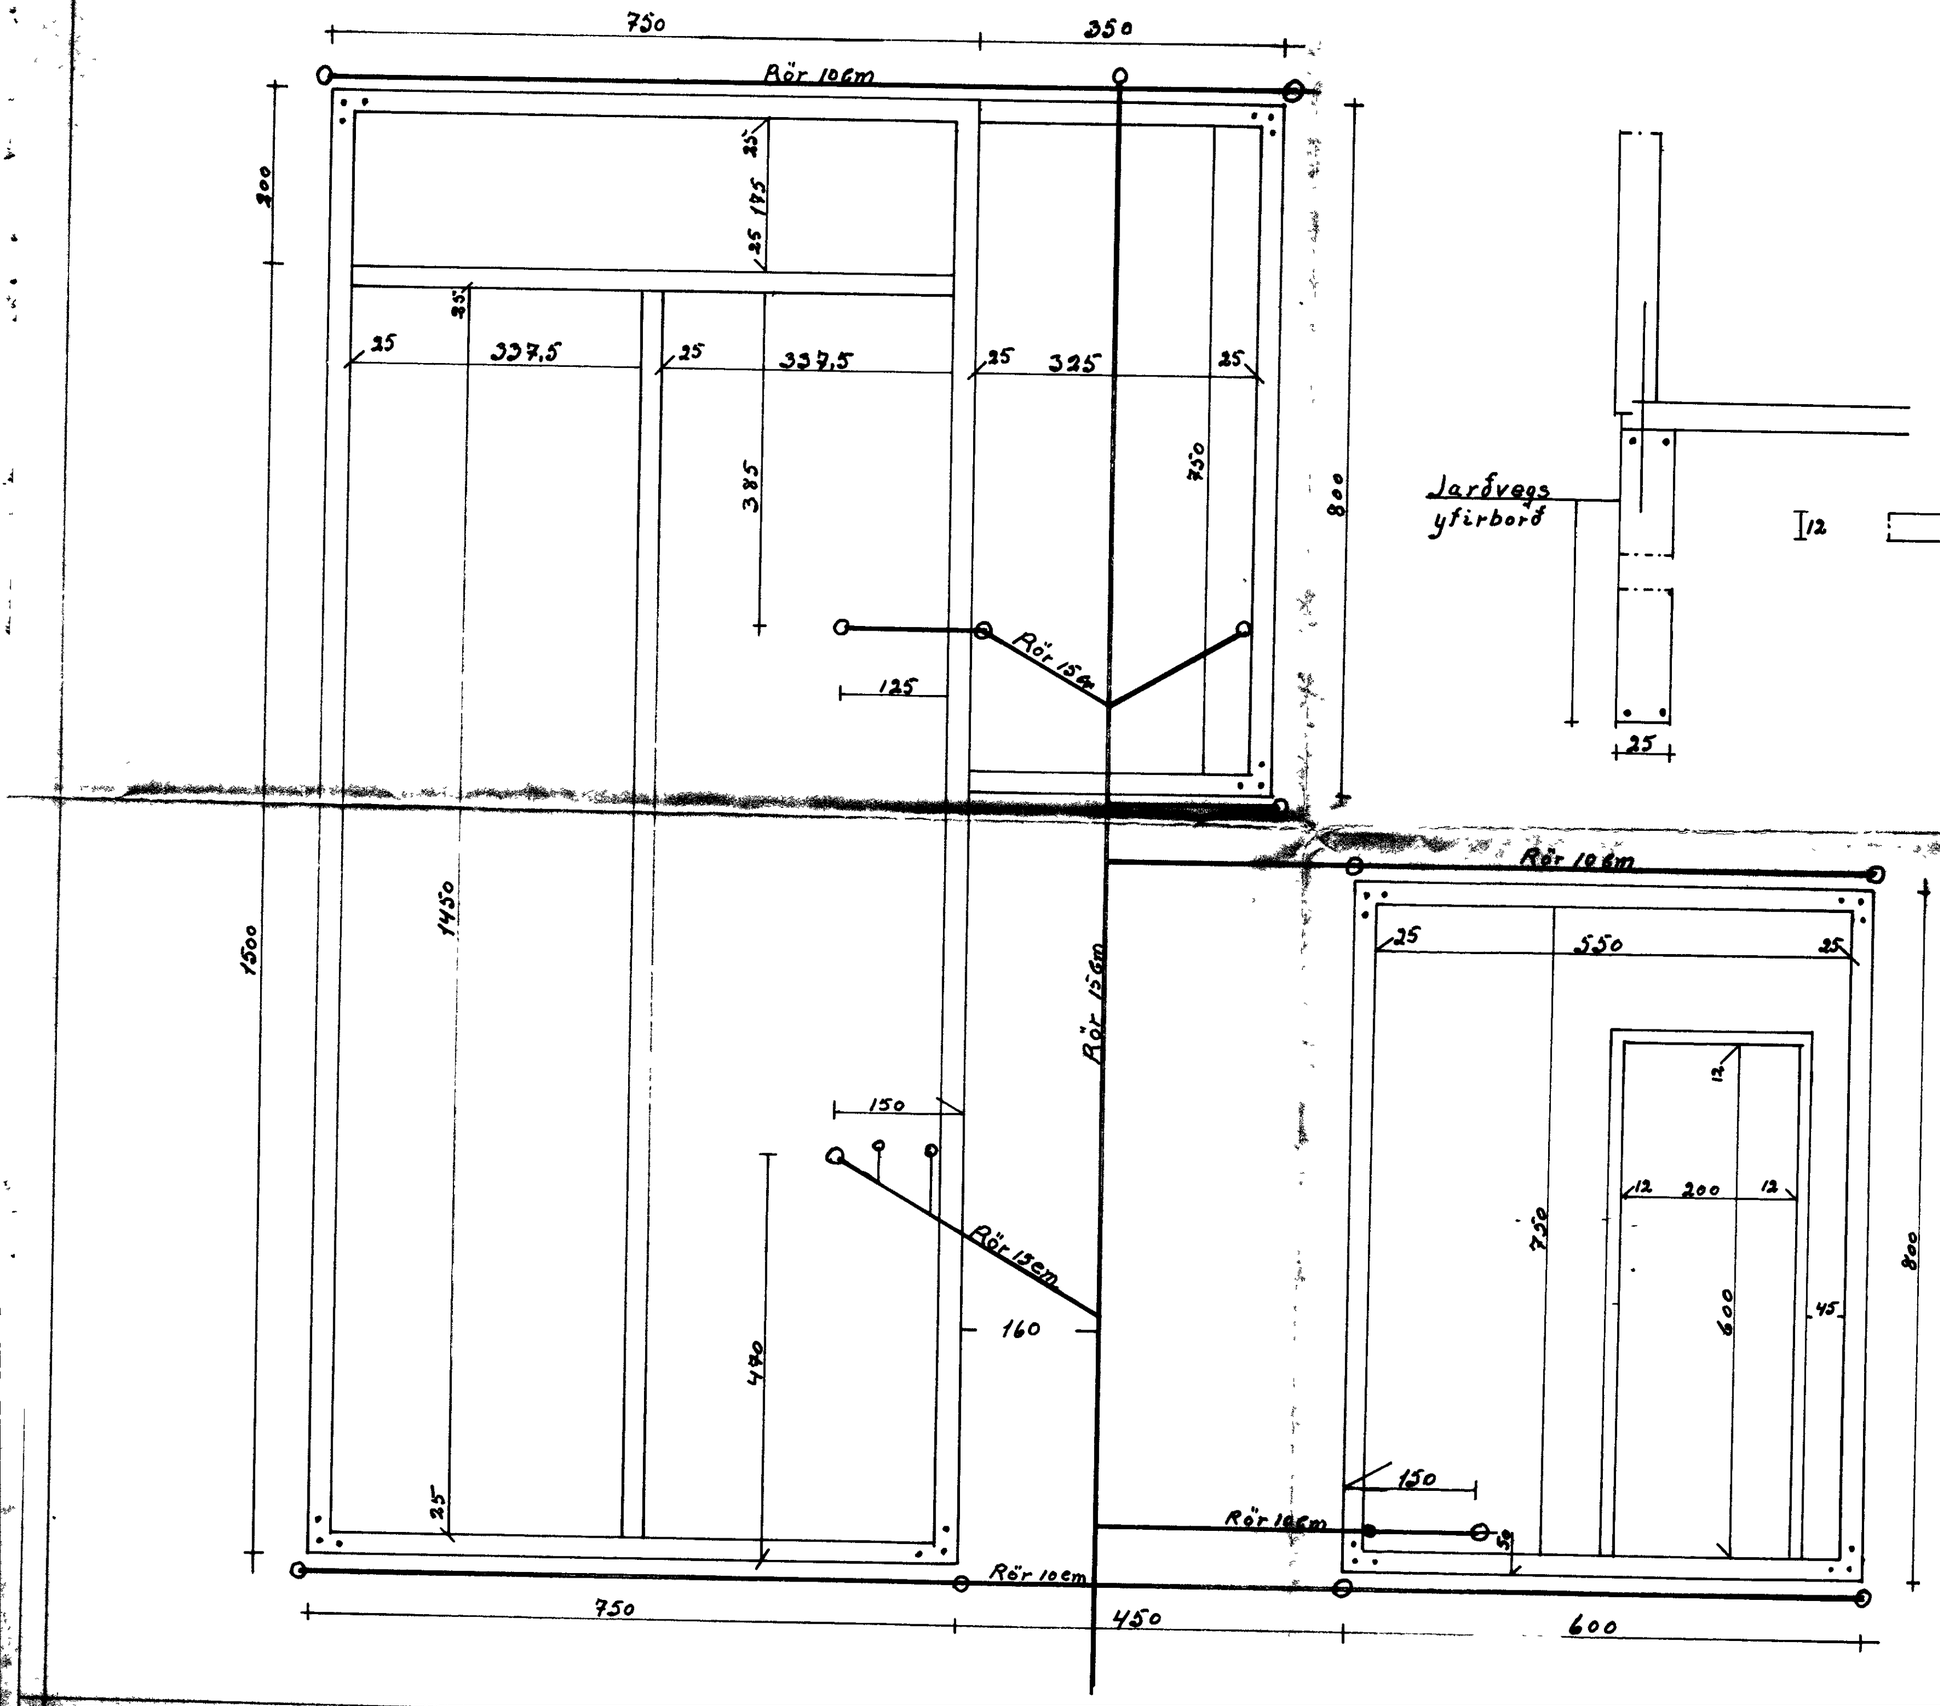


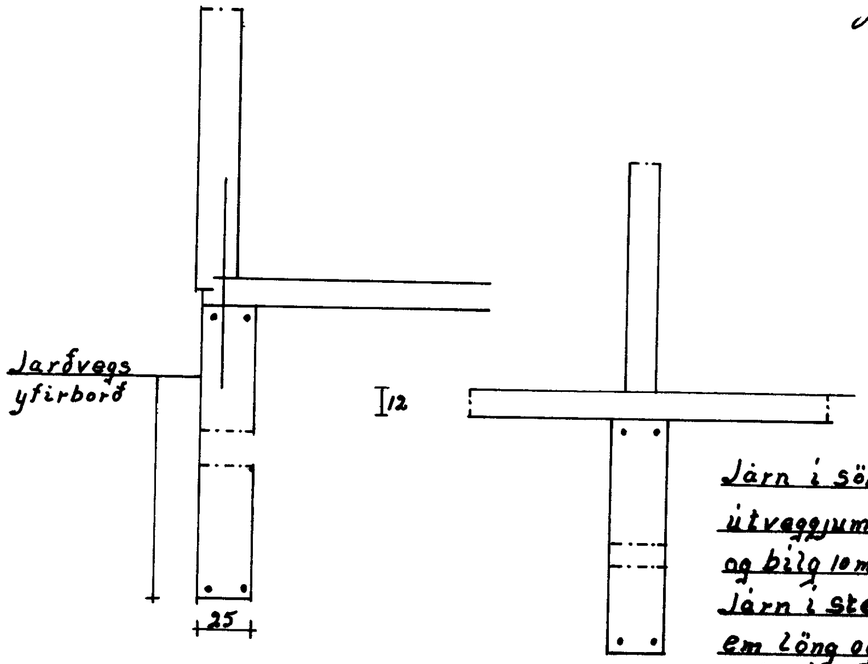


Járn í sökkli 12 mm í útveggjum, í millivegg og bílg 10 mm
Járn í steipuskilum 60 cm löng og með 60 cm millibili.
Járn í kornum 10 mm [illegible] bruna
Sökkli upp að sperrum

| | |
|---|---|
| Mál 1:50 1:20 | Íbúðarhús við |
| Ónefnd mal í cm. | Búhamar 1 og 4 |
| | Undirstöður, járn |
| Teikn í nóv 1976 | og frarennslislögn |
| | |
| | Ágúst Hreggviðsson. |