


BÚHAMAR 1 OG 5 Vestmannaeyjum

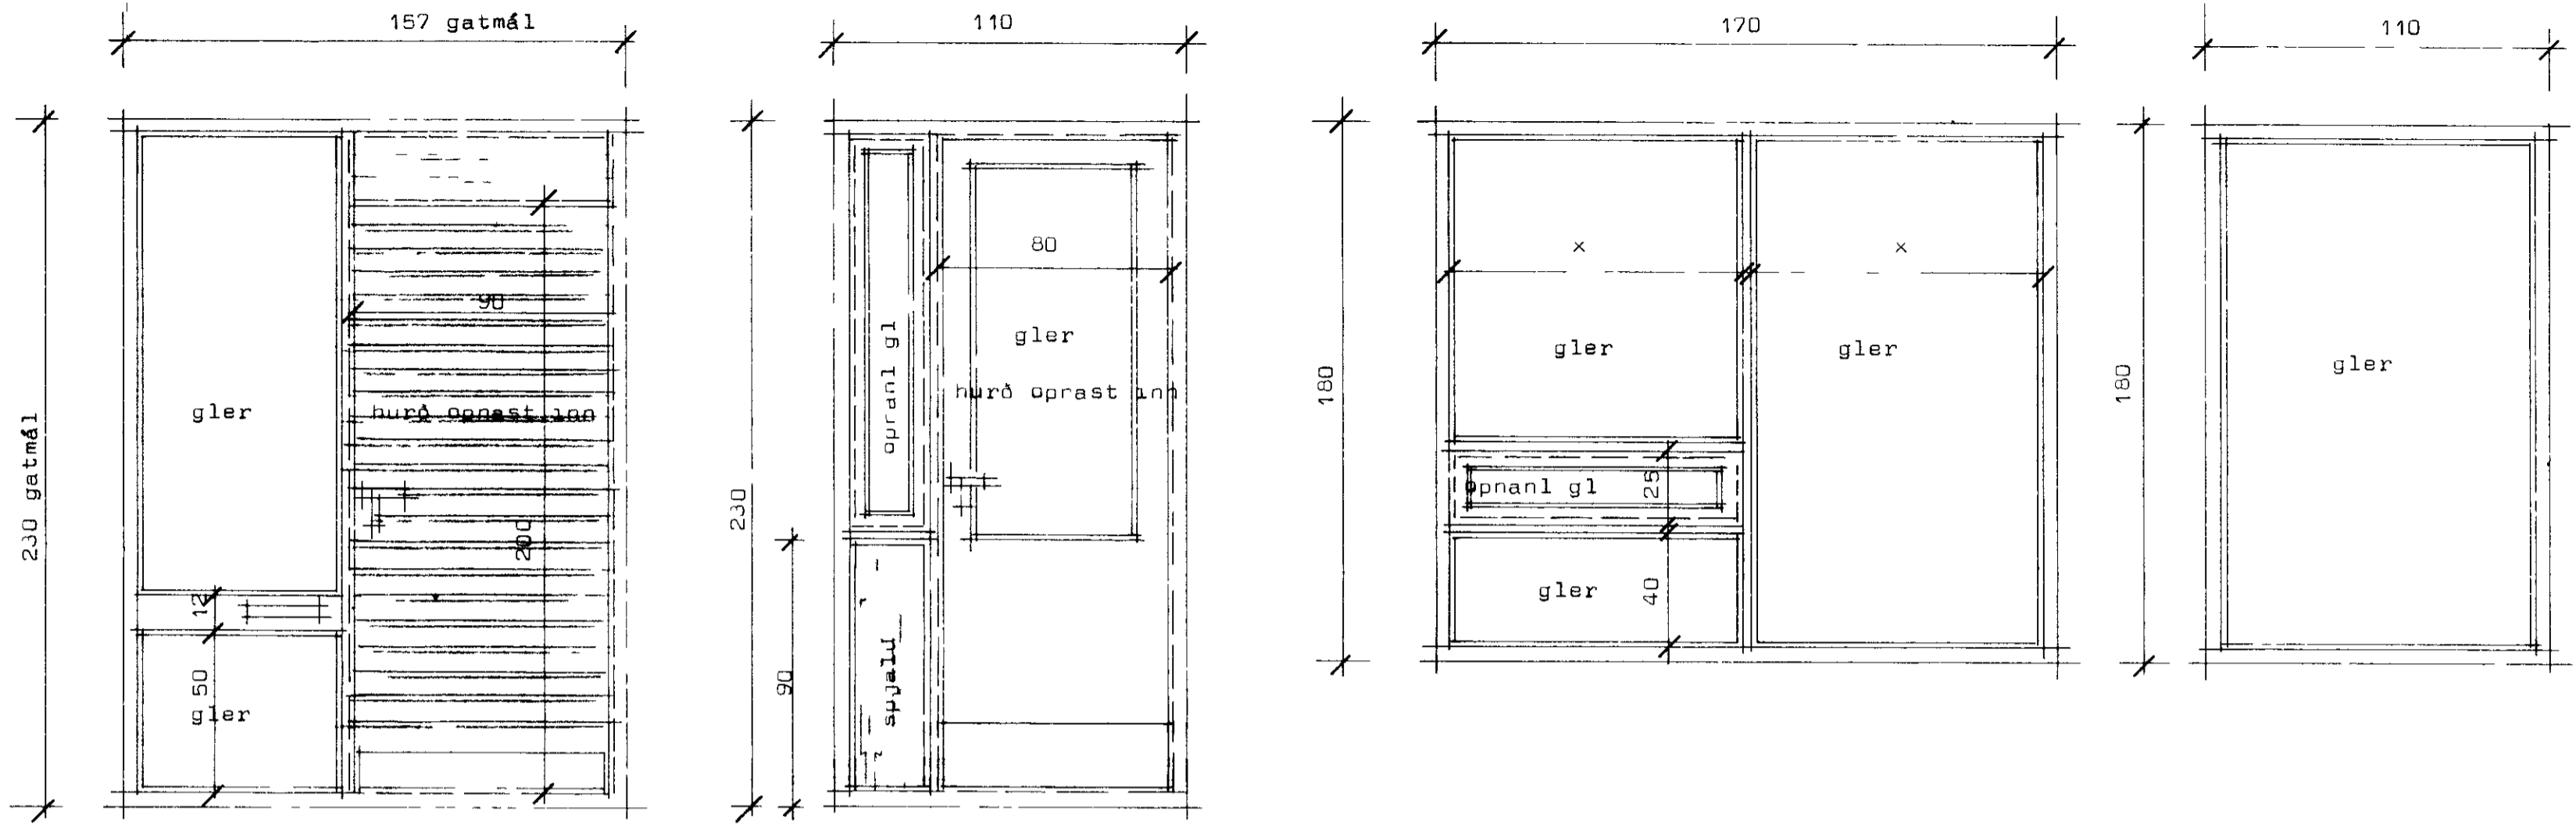


1 stk aðalhurð

1 stk f þvott

2 stk í stofu

2 stk í stofu

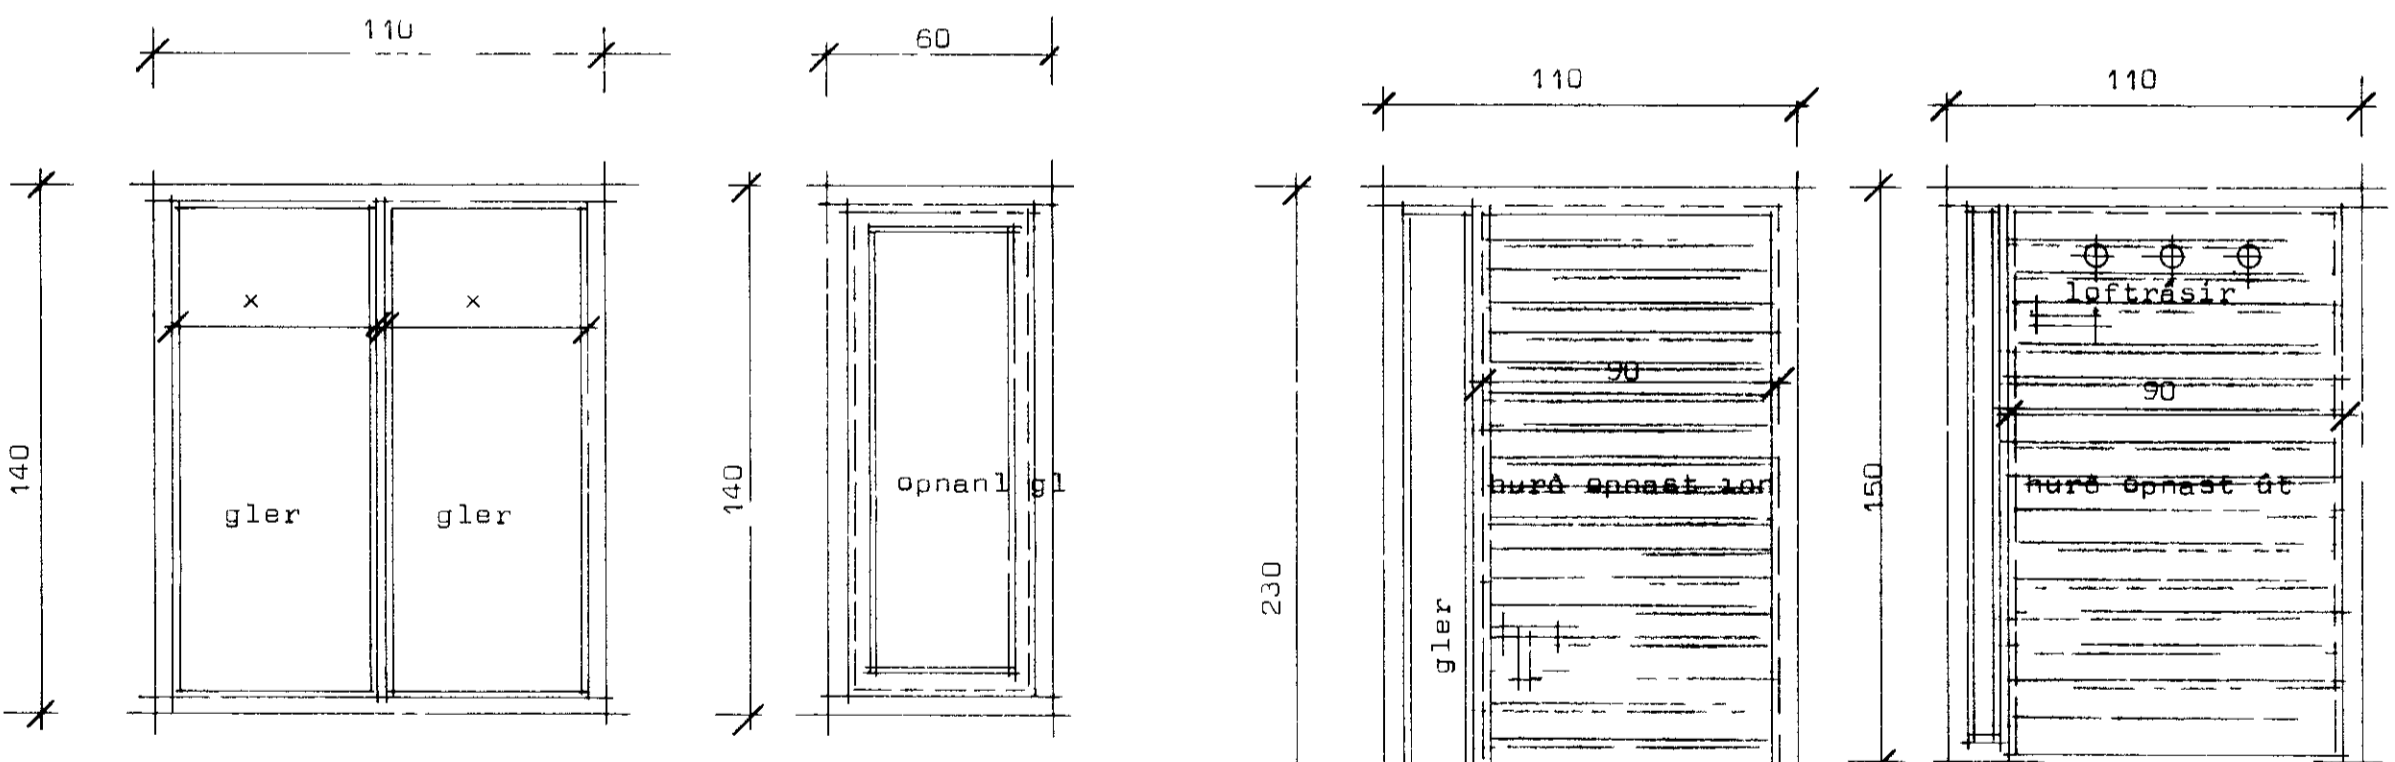

3 stk

8 stk

1 stk í tily

1 stk í sorpu

Ath: All af hurðum og gluggum sem settar eru í a eftir takist a staðnum
 Í gluggum sé valin fura eða örengonpine
 Gluggar séu fuavarðir frá verkstöði
 Óþnanlegir gluggar eru topphengdir
 x merkir jöfnu bil innbyrðis í glugga
 í a alhurð sé nærviður 1 teak

STADALHÚS S F
 TEIKNISTOFA SIÐUMULA 3I SIMI 83141

VERKEFNI Hurðir og gluggar	DAGS	1979	VERK NR ST 1
	MKV	1 20	
Bunamar 1 og 5 Vestmannaeyjum	BR		
	BLAD NR		

Alfreður Þ. Þorsteinsson *Segurður P. Kristjánsson*