



BÚHAMAR 11 Vestmannaeyjum

14/86

Nuverandi íbúðarhúsið

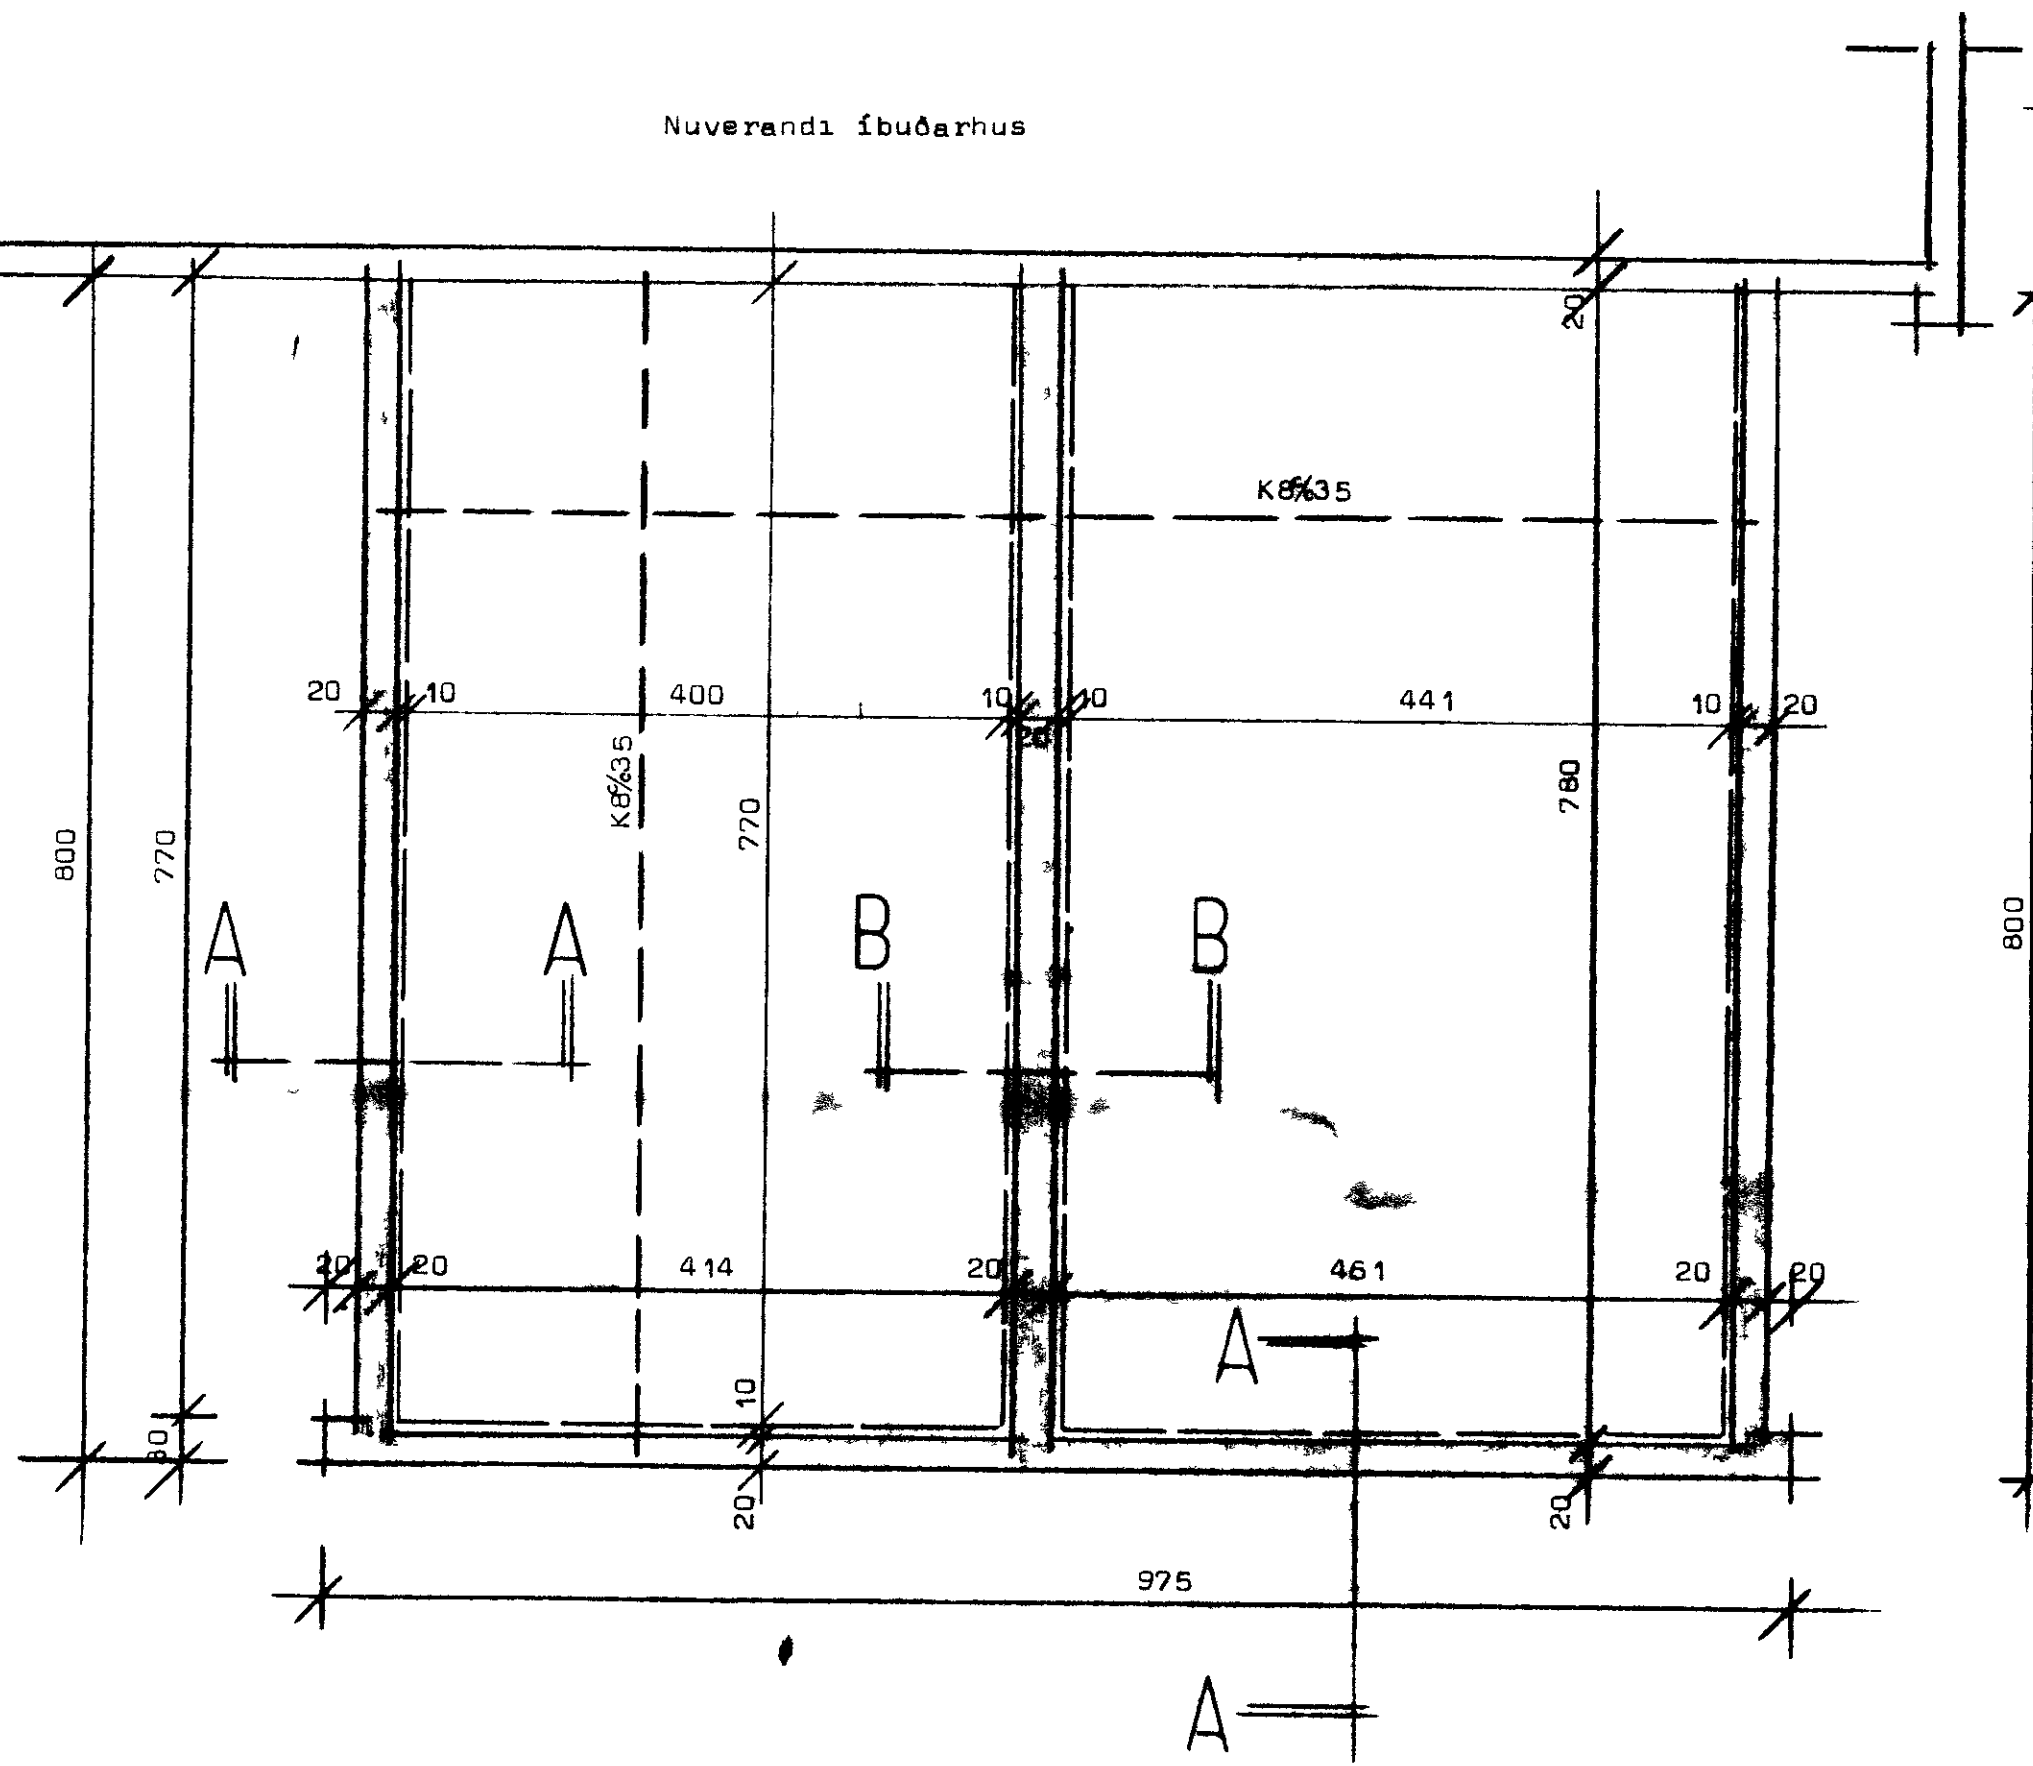


Grunnmynd Mk 1 50

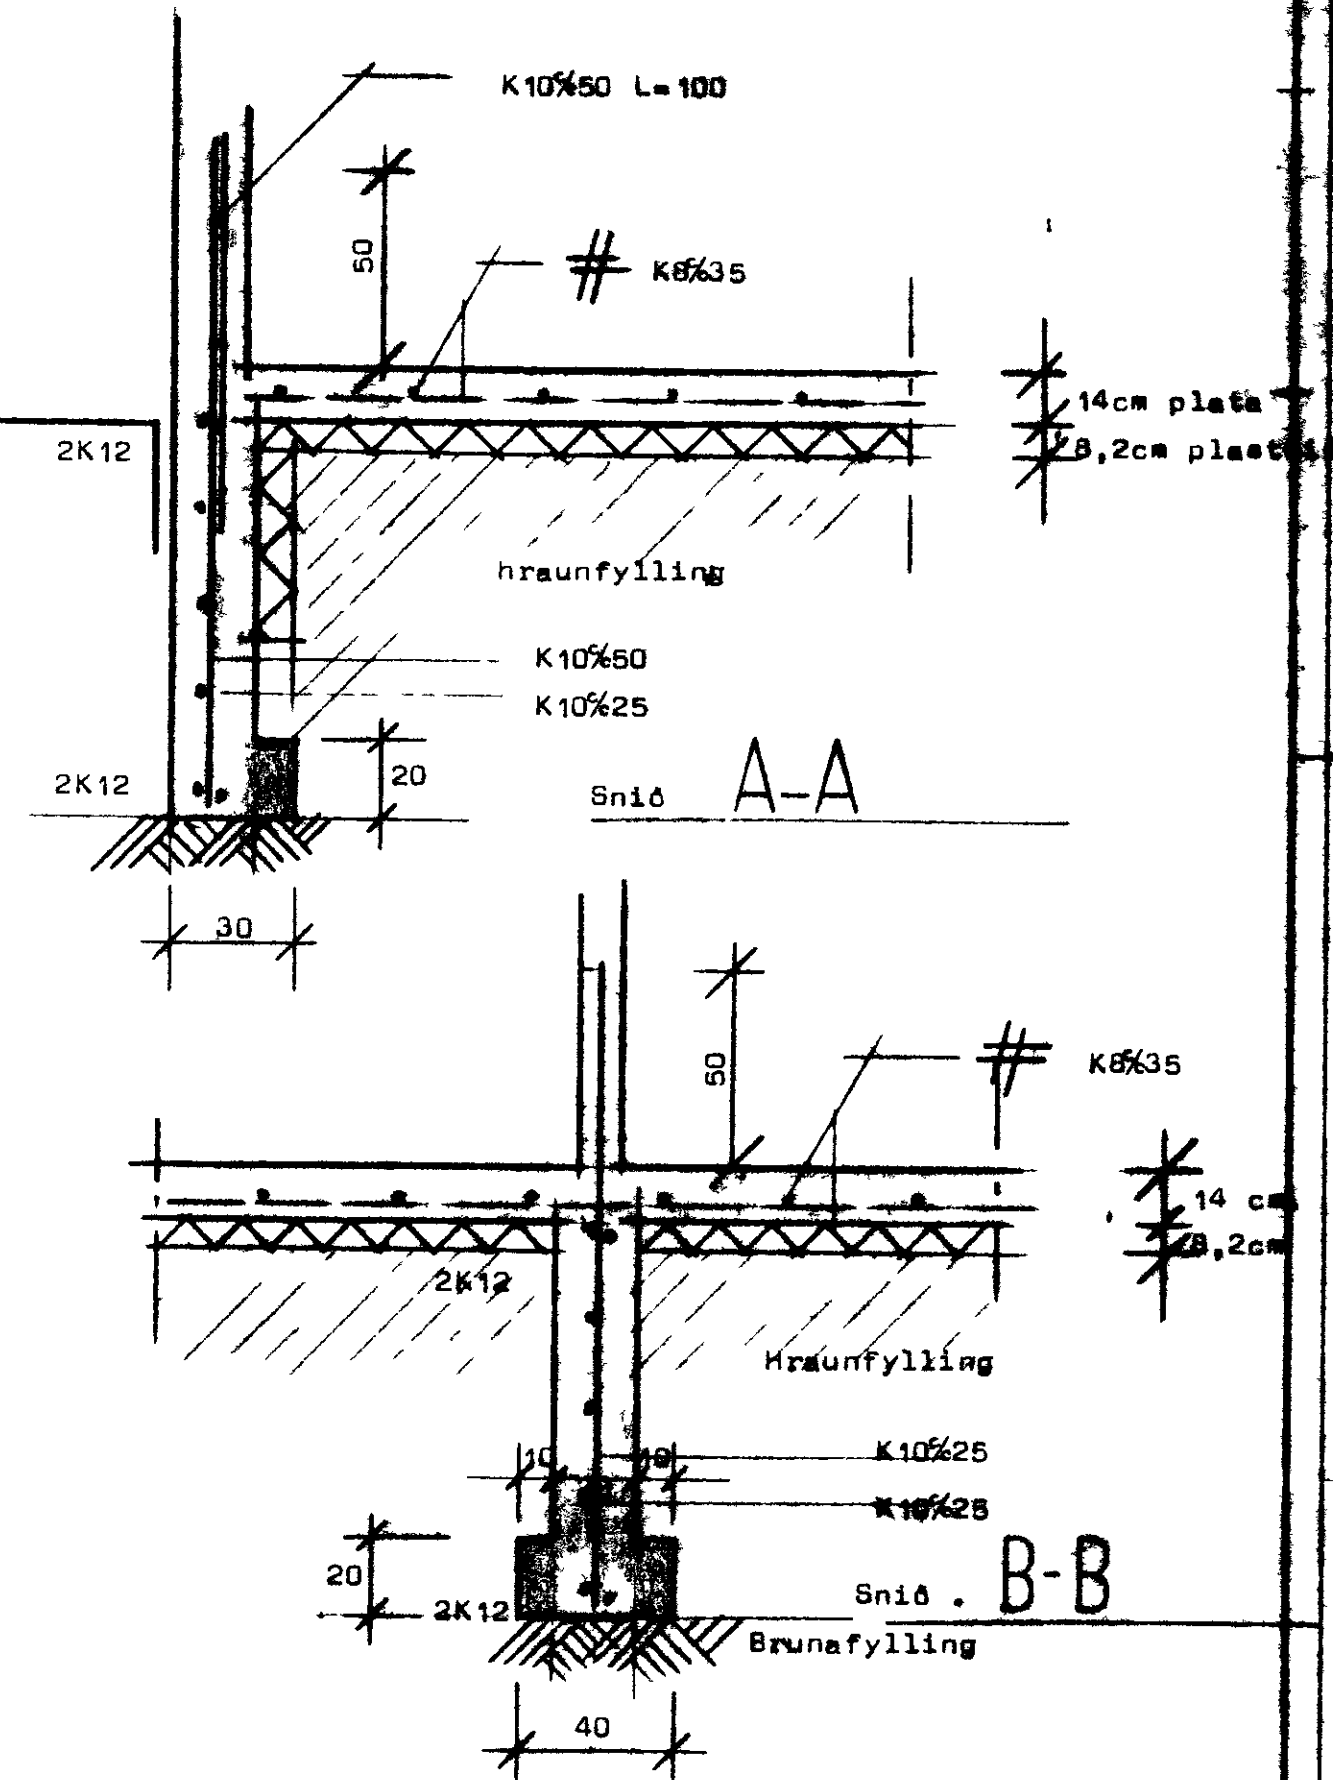

Skýringar

Grafa skal fyrir undirstöðum niður á fastan bættn og hrænsa vel undan veggjum aður en mót eru smíðuð. Grafa skal allan lífrænan jarðveg ur grunni og fylla í staðinn með hraunmöl og þjappa hana í 30cm þykkum lögum með titrarapjöpku. Bendistal er kambetal Ks 40 auðkennt með K. Steypa se S 200 skv íst 10. Sigmal steypu 6-8 cm.

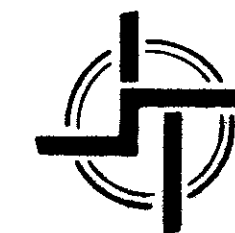

STADALHÚS

TEIKNISTOFA SÍÐUMÚLA 31 SÍMI 83141

VERKEFNI	DAG. 1985	VERK NR
Undirstöður	MKV 1 50 1:20	85-35
Búhamar 11 Vestmannaeyjum	BLAD NR	
	2 of 2	