


SAMPYKKT BYGGINGAHEFND
 9. 5. 88
 BYGGINGARFRÁHVAÐANNAEYJUM
Dallir Magnússon

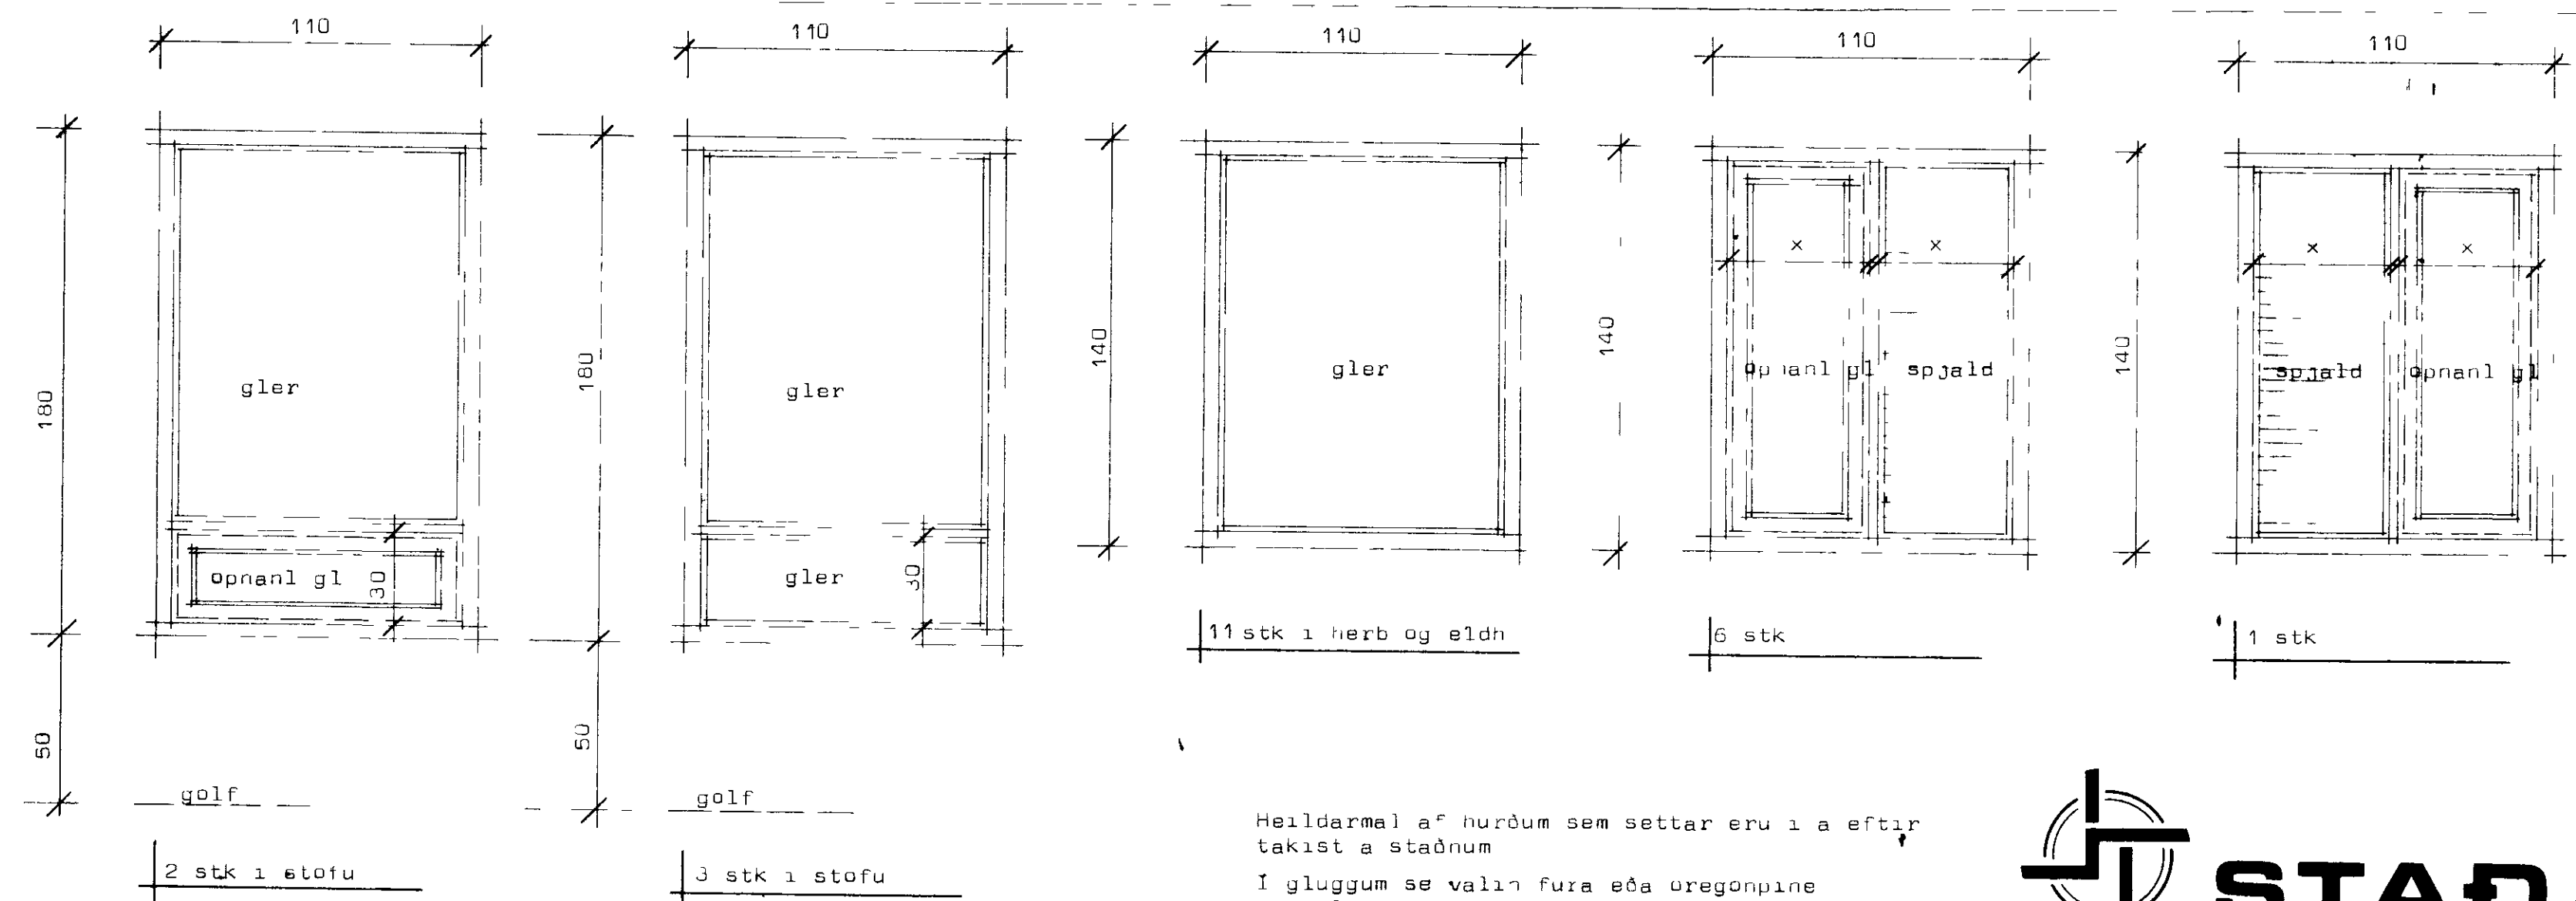

Heildarmál af hurðum sem settar eru í a eftir takist á staðnum
 Í gluggum sé valla fura eða úregnþine
 Opnanlegir gluggar eru topphengdir
 Gluggar seu tuavarðir frá verkstöði
 x merkir jafn bil innbyrðis í glugga

STADALHÚS S/F
 TEIKNISTOFA SIÐUMULA 3I SIMI 8314I

VERKEFNI	DAGS	VERK NR
Hurðir og gluggar	MKV 1 20	ST 140
Buhamar 12 Vestmannaeyjum	BR	
	BLAD NR	

Dallir Magnússon *Stjórnun Pólkortanna*