BÚHAMAR 12 VESTMANNAEYJUM

1979

9-5-80

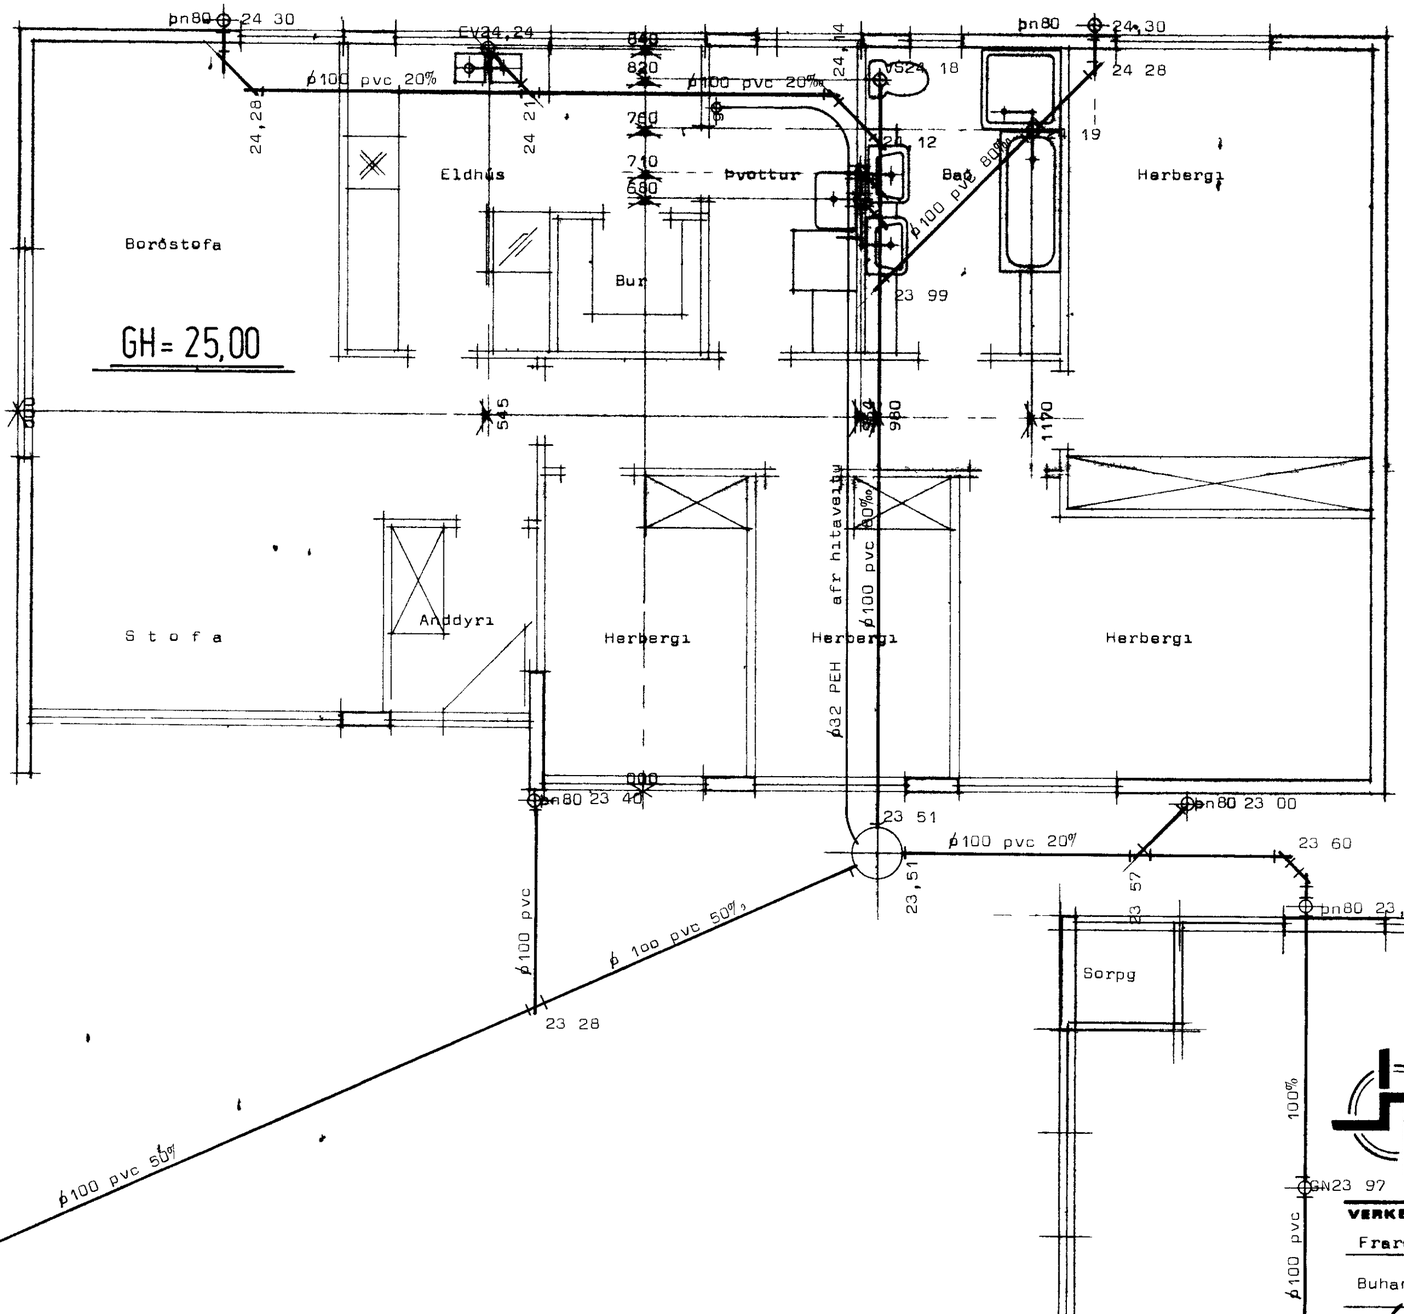

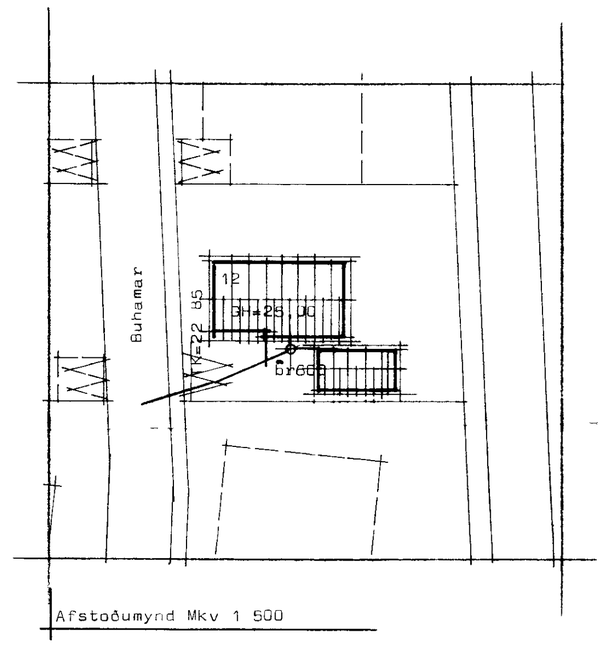

Afstoðumynd Mkv 1 500

Efni og frágangur lagna í samræmi við ÍST 65 og 68

GH= 24 70

STAÐALHÚS SF

TEIKNISTOFA SÍÐUMÚLA 31 SÍMI 83141

VERKEFNI	DAGS	VERK NR
Frárennslislagnir	MKV 1 50	ST 140
Buhamar 12 Vestmannaeyjum	BR	
	BLAÐ NR	