


SAMPYKKT I BYGGINGANEFND

06. 07. 89


BYGGINGAFULLTRUINN I VESTMANNAEYJUM

Jalbi Arnarson


nefndin ó samþykkt af förn dögum  
frán um 22.2m þann 26.09.91

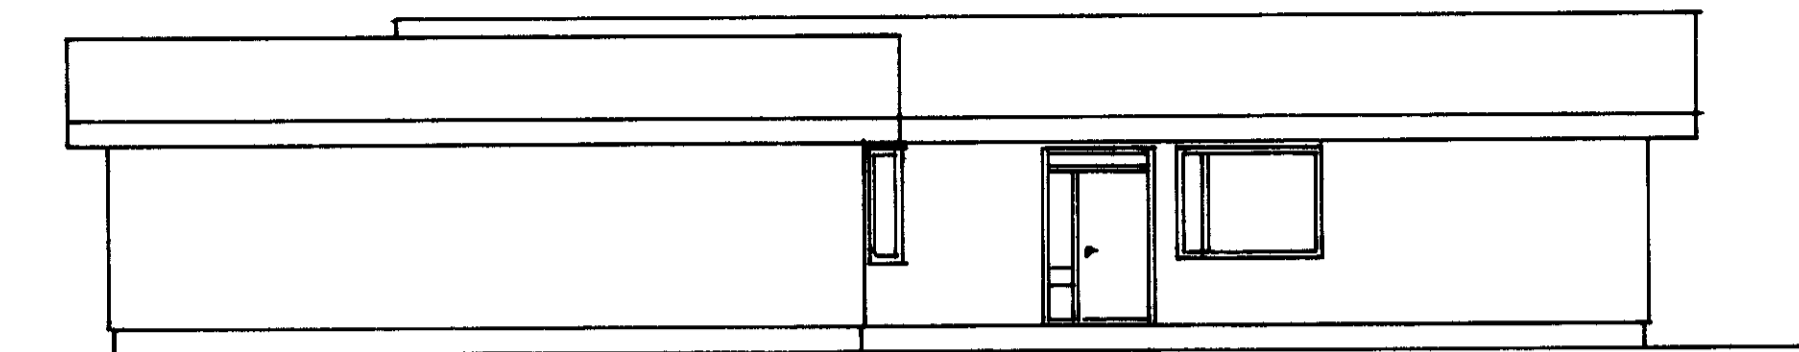


Austur

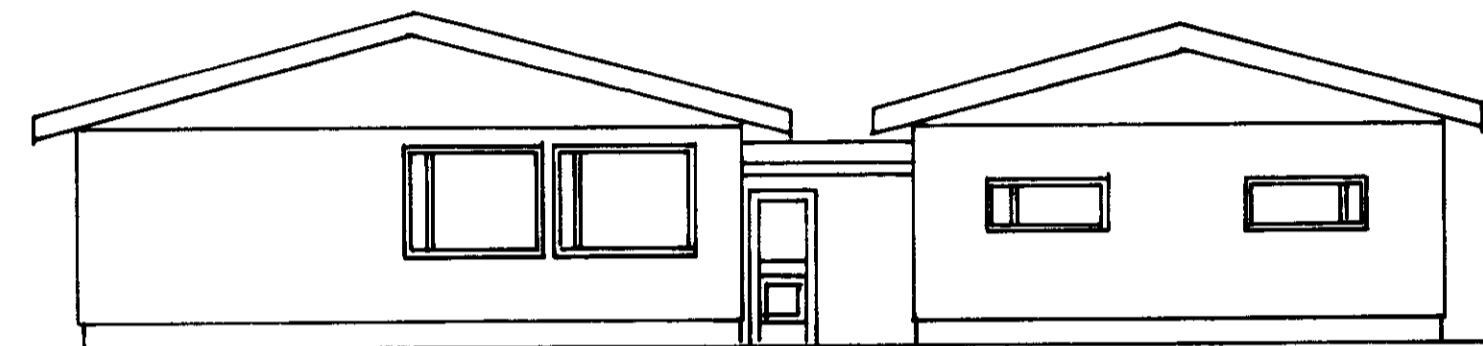

Sudur

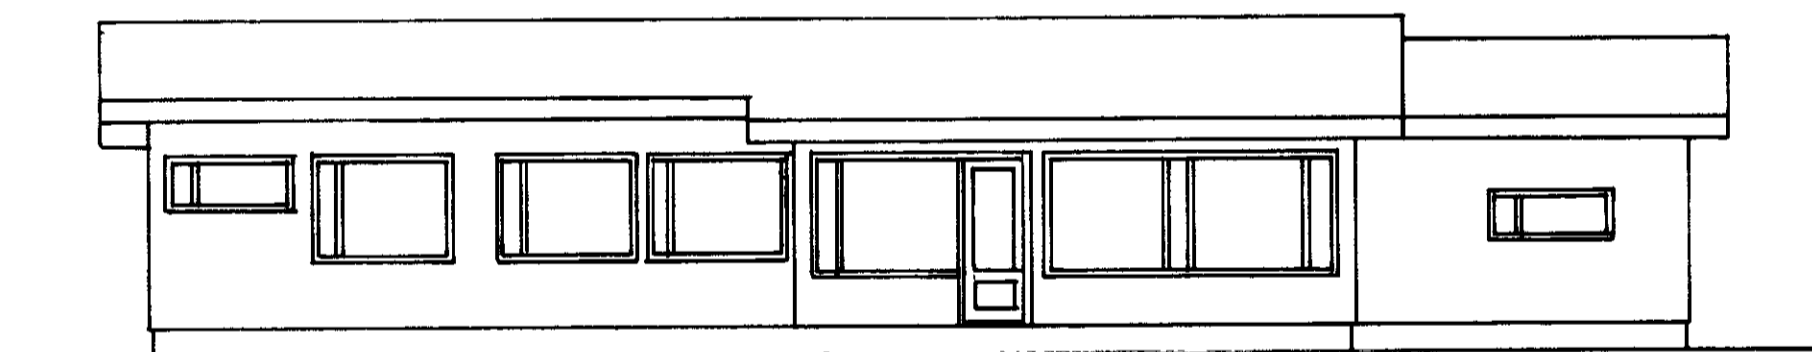

Vestur

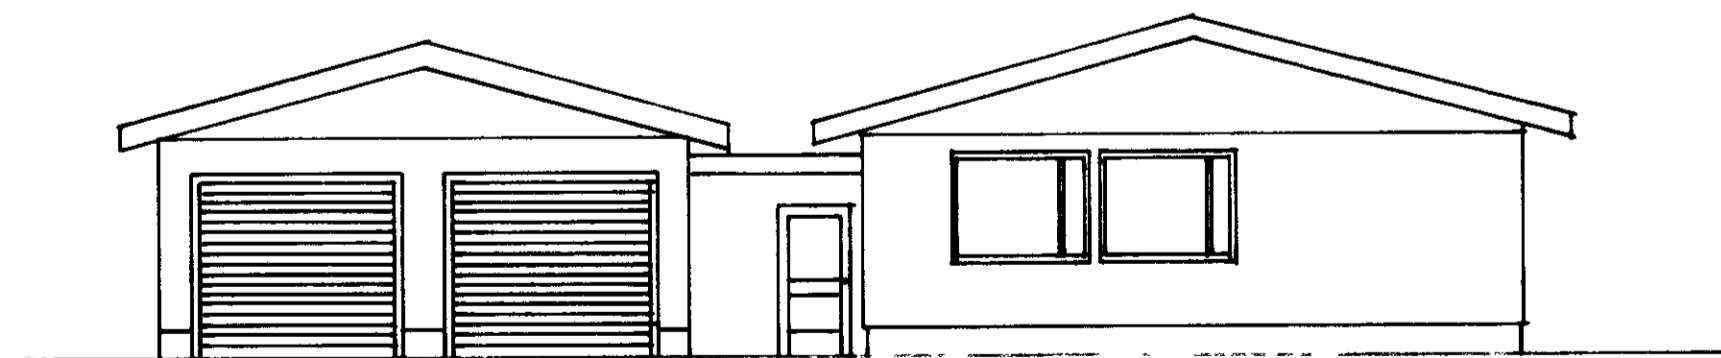

Nordur

Mað 1:100	Búhamar 13. Bilageymsla og tengi bygging.
Teknað juni 1989	Utlit Agiust Hruggerðsson