



ATH.
HÚSIÐ ER HITað UPP MEÐ RAFORKU EÐA HITAVEITU.

SNEIÐING.

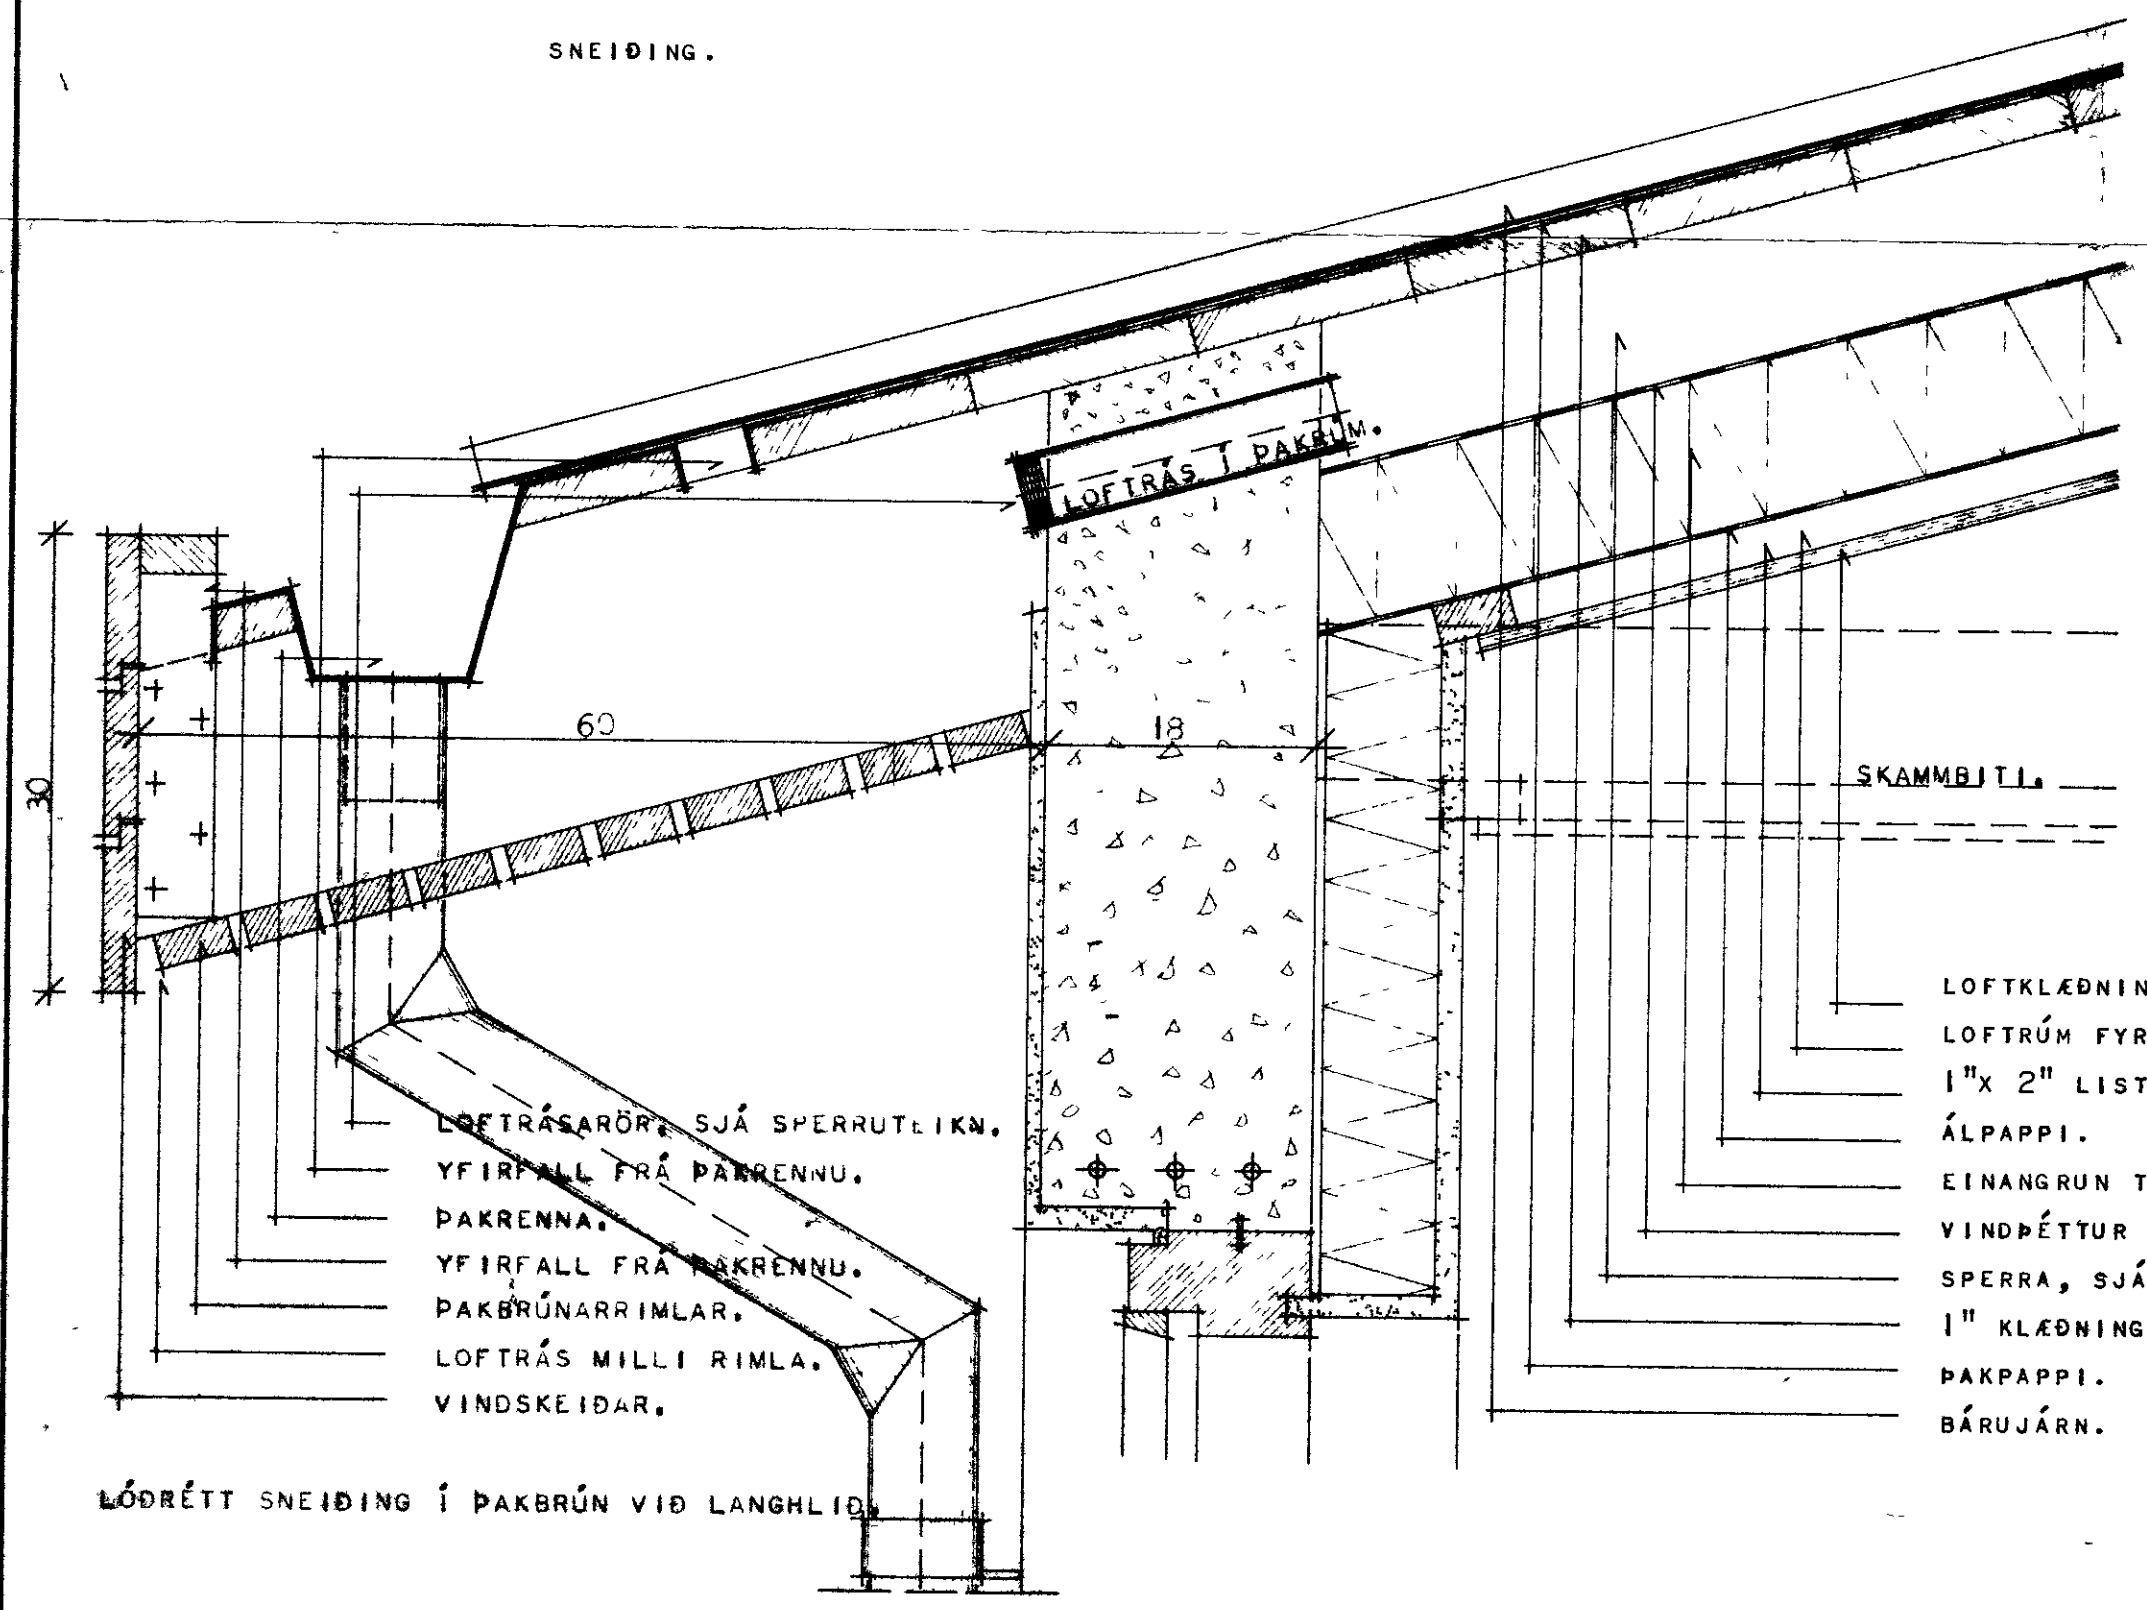

LÓDRÉTT SNEIÐING Í PAKBRÚN VIÐ LANGHLIÐ

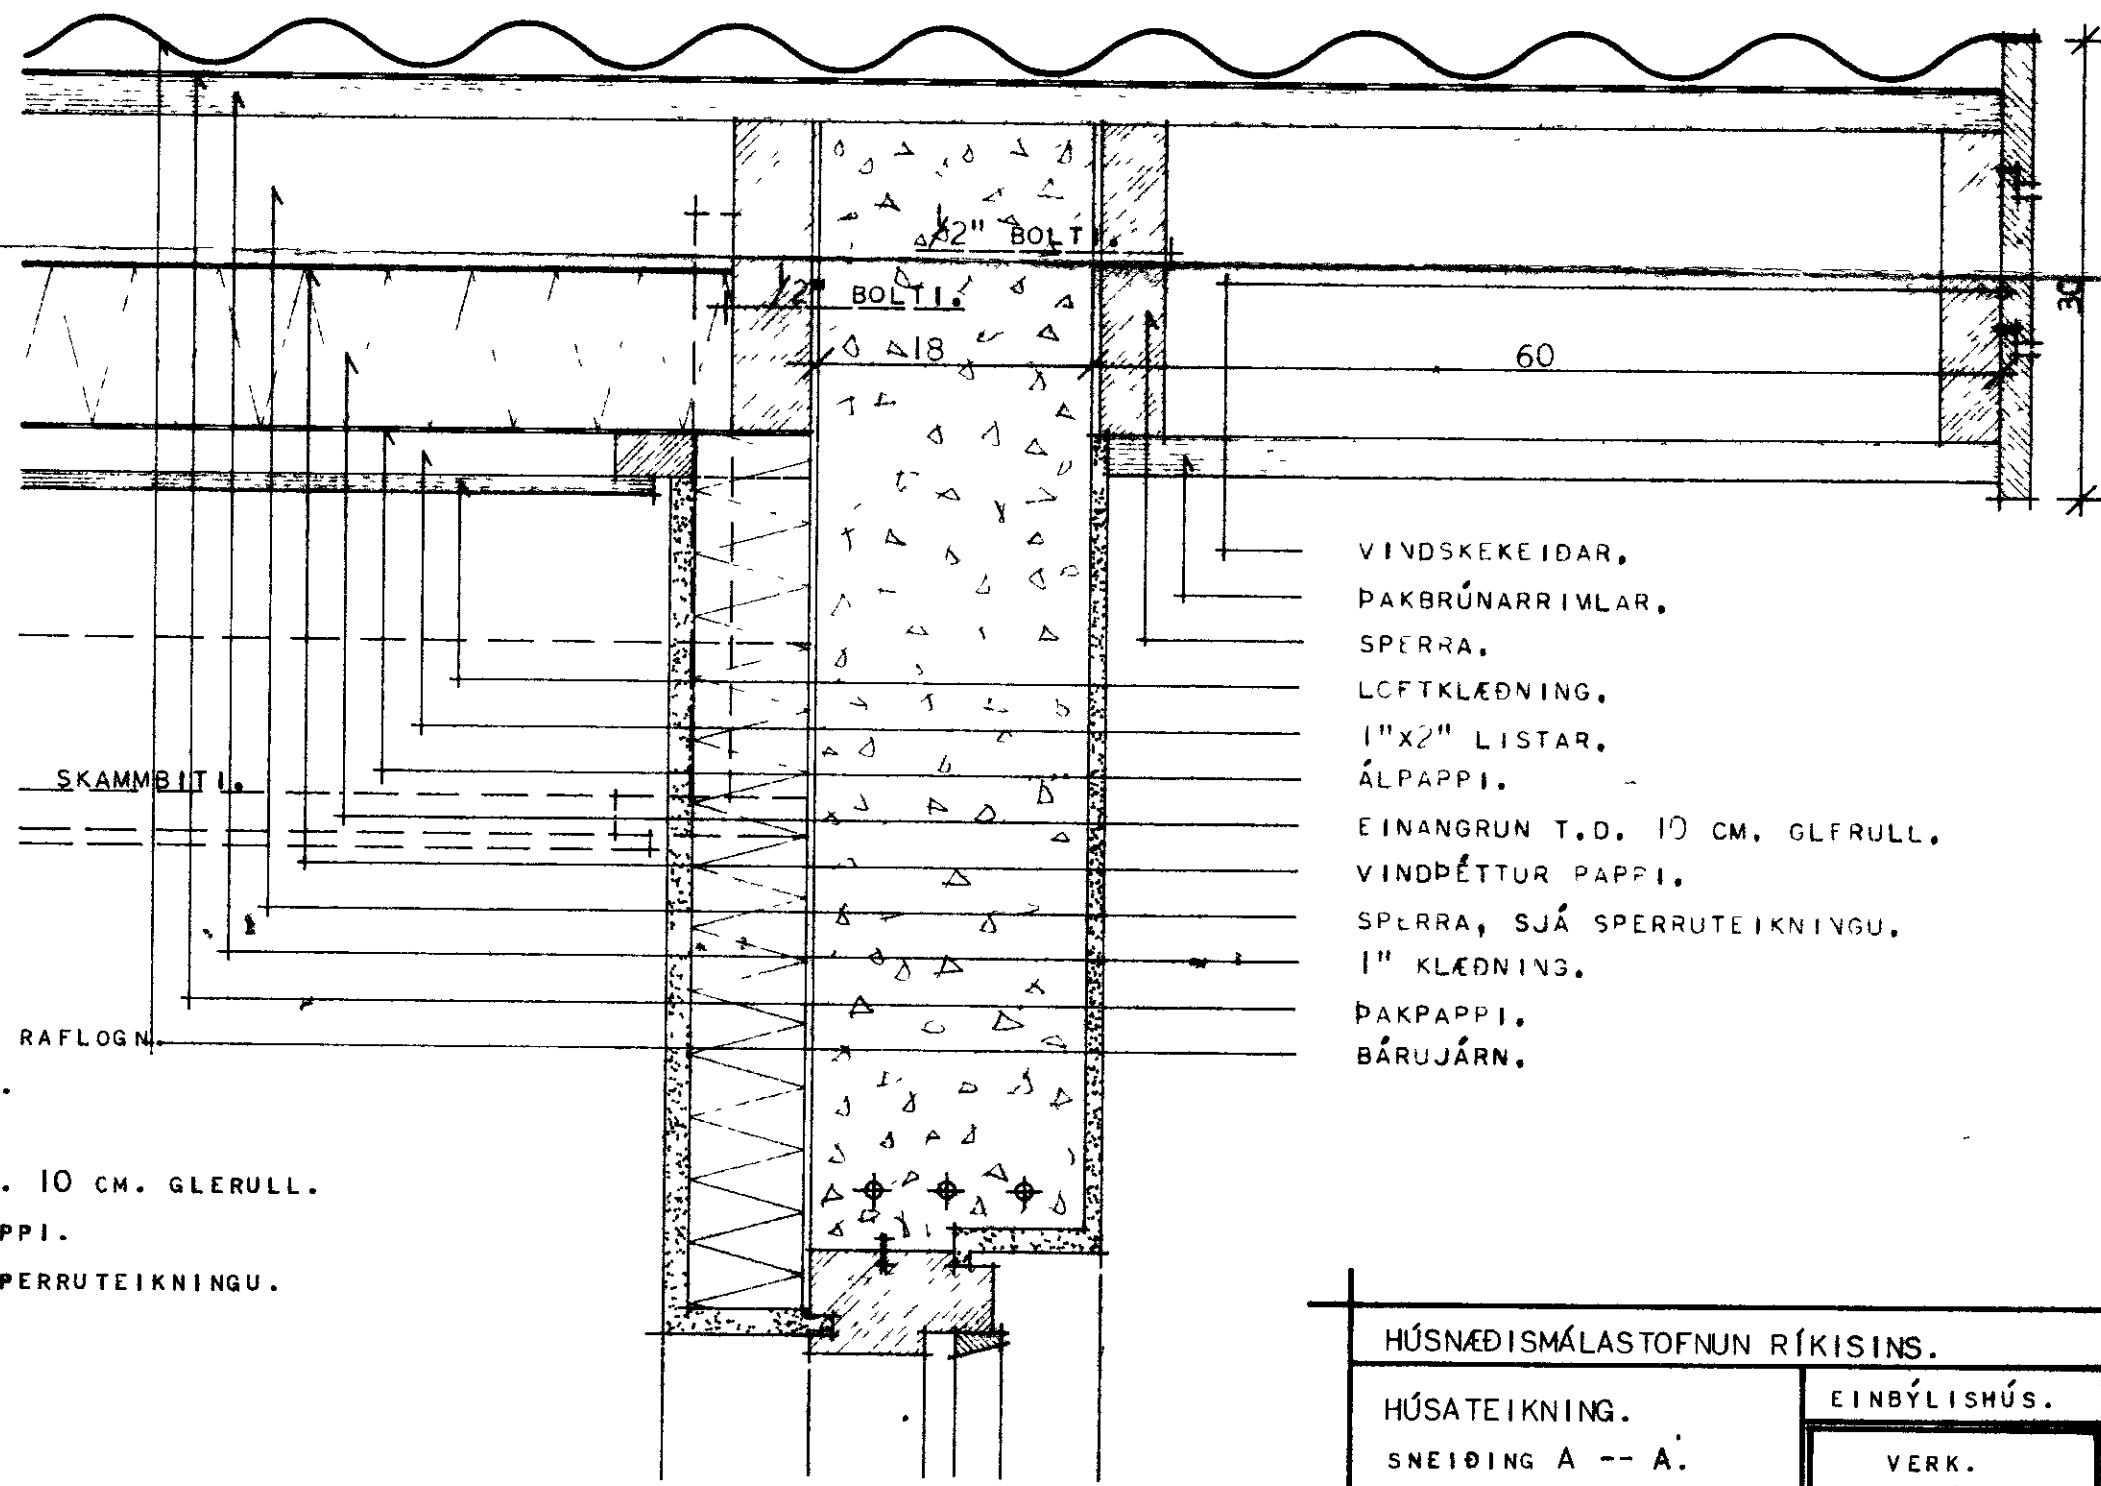

LÓDRÉTT SNEIÐING Í PAKBRÚN VIÐ GAFL.

- VINDSKEIKEIDAR,
- PAKBRÚNARRIMLAR,
- SPERRA,
- LOFTKLÆÐNING,
- 1"X2" LISTAR,
- ÁLPAPPI,
- EINANGRUN T.D. 10 CM. GLFRULL,
- VINDPÉTTUR PAPPI,
- SPERRA, SJÁ SPERRUTEIKNINGU,
- 1" KLÆÐNING,
- PAKPAPPI,
- BÁRUJÁRN,

- LOFTKLÆÐNING,
- LOFTRÚM FYRIR RAFLOGN,
- 1"X 2" LISTAR,
- ÁLPAPPI,
- EINANGRUN T.D. 10 CM. GLERULL,
- VINDPÉTTUR PAPPI,
- SPERRA, SJÁ SPERRUTEIKNINGU,
- 1" KLÆÐNING,
- PAKPAPPI,
- BÁRUJÁRN,

HÚSNÆÐISMÁLASTOFNUN RÍKISINS.	
HÚSATEIKNING.	EINBÝLIHÚS.
SNEIÐING A -- A.	VERK.
MÁL 1:50.	1131.
SNEIÐINGAR Í PAKBRÚNUM	BLAÐ NR. 4.
MÁL 1:5	1969

1.04.

Björn H. Hjalmarsson